




Характерен напречен профил
Кръгово кръстовище
Бул. "Черни връх" - бул. "Баучер"
1-1

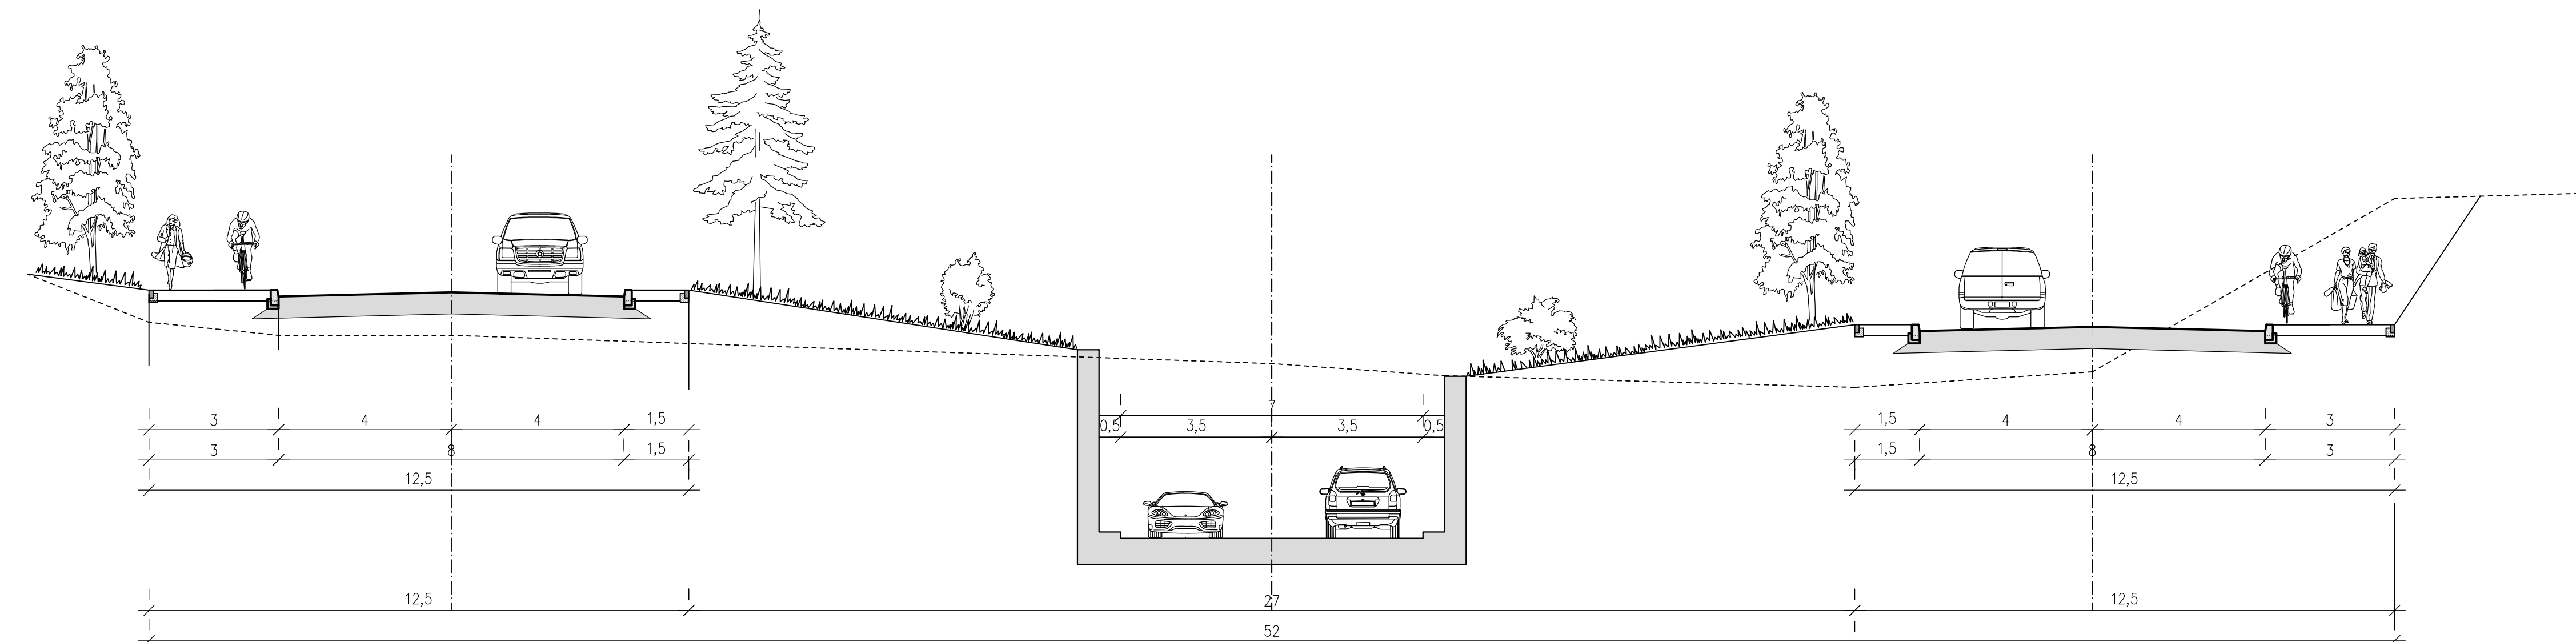

Характерен напречен профил
бул. "Черни връх"
2-2

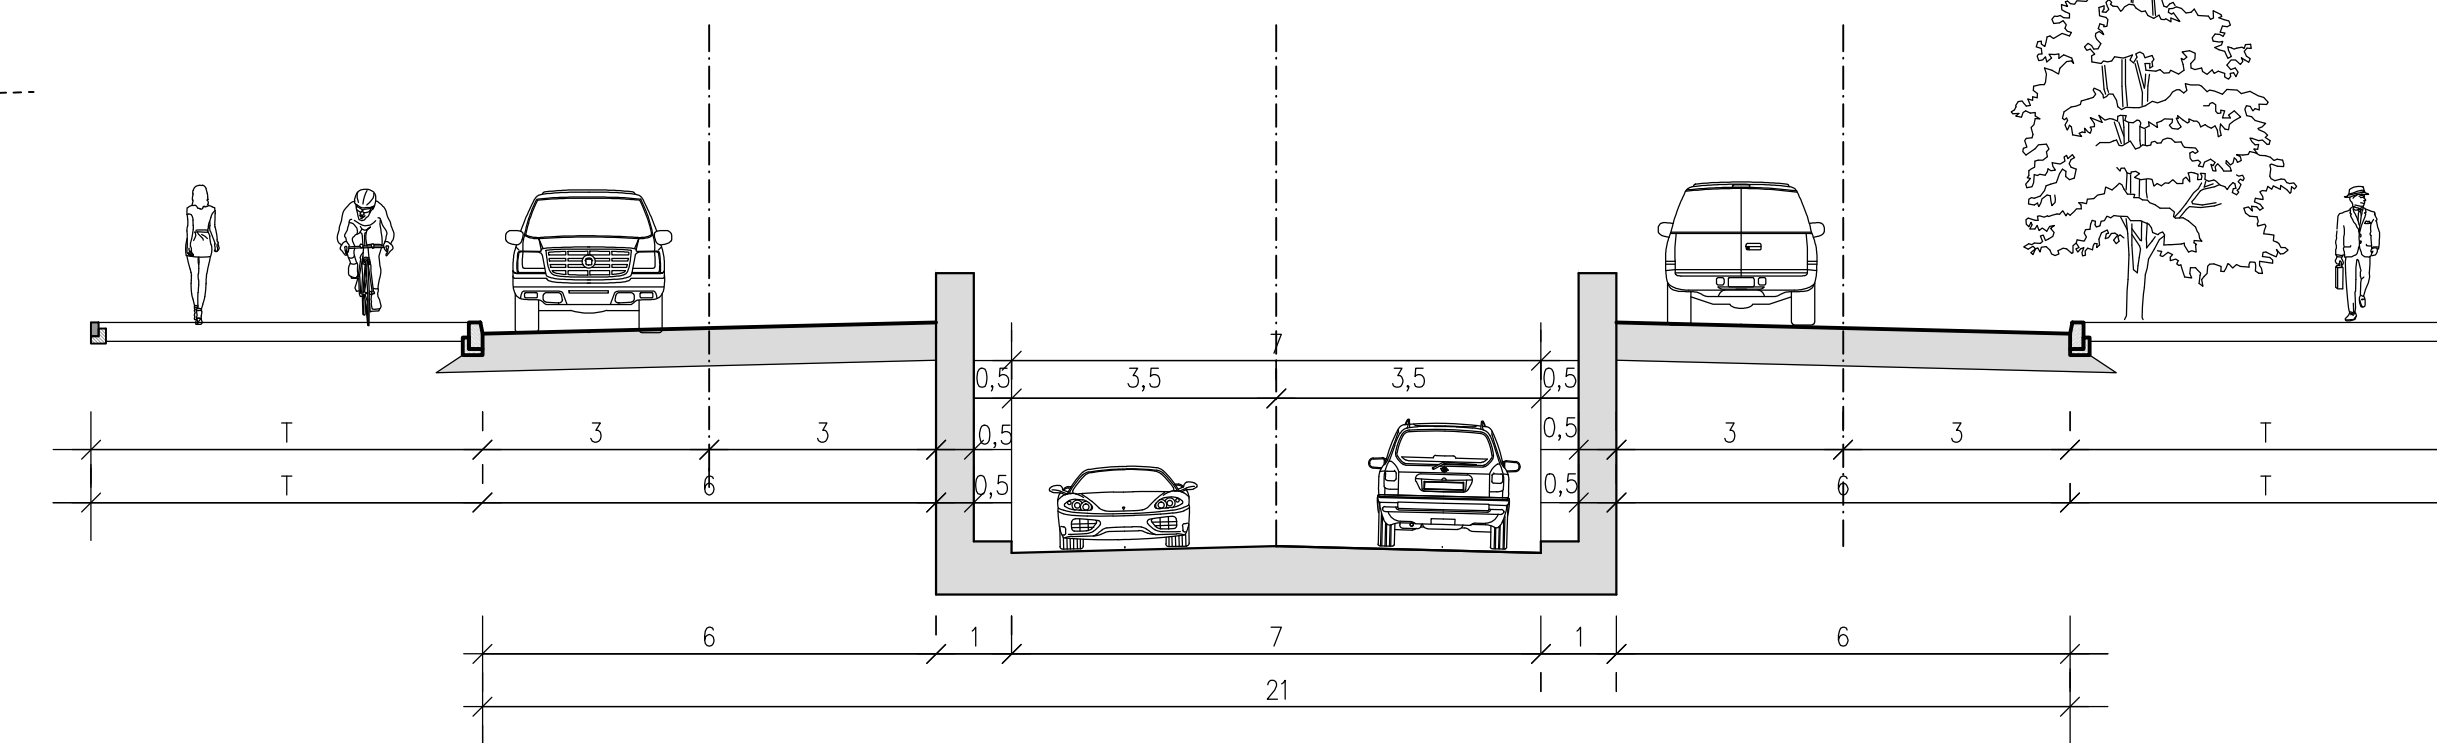

Характерен напречен профил
ул. "Кораб планина"
3-3

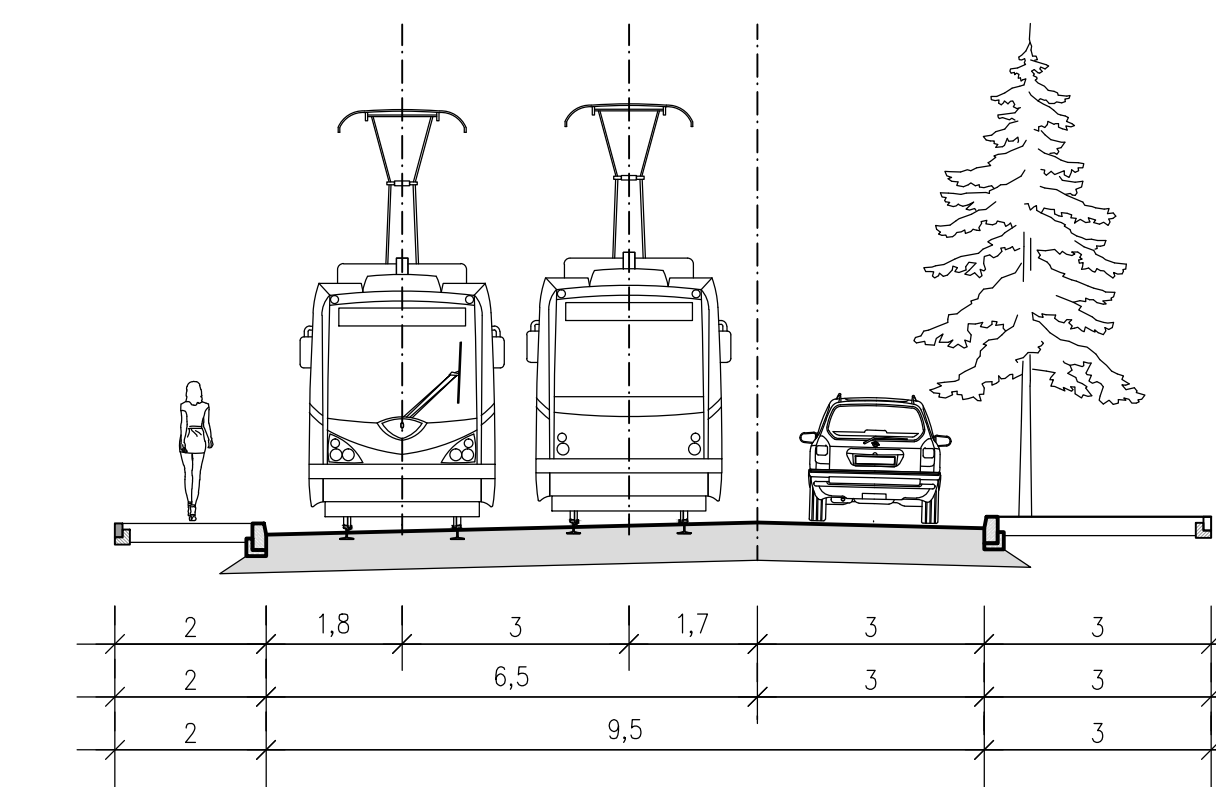

ХАРАКТЕРНИ НАПРЕЧНИ
ПРОФИЛИ
М 1:100



TRANSPRO OOD, ул. "Казбек" No 1, тел: 02 / 955 97 72, e-mail: transpro3@abv.bg

ИНВЕСТИТОР:	НАГ-СО Договор 1473/26.09.2017 г.	12. 2017 г.
ОБЕКТ:	Проект за реструктуриране на улчната мрежа, бул Черни връх-бул Дж. Баучер в обхвата на кв. 153, 154, 157 а, 245, 274 и 275а м. Лозенец, I част-СО	Част: ПЪТНА Фаза: ТП
ПОДОБЕКТ:	ПКТП	М 1:100
СЪДЪРЖАНИЕ:	Характерни напречни профили	черт. 3
ПРОЕКТАНТИ:		ПОДПИС:
	инж. Димитър Топлийски	<i>[Signature]</i>
	инж. Весела Недева	<i>[Signature]</i>
	инж. Александър Витанов	<i>[Signature]</i>
	инж. Янина Маринова	<i>[Signature]</i>
УПРАВИТЕЛ:	инж. Димитър Топлийски	<i>[Signature]</i>