

S 1010- Y20R S 1030- Y30R S 1005- G80Y S 1005- G80Y S 2005- G80Y S 2005- G80Y



- S 0500- N
- S 0505- Y20R
- S 0505- Y50R
- S 0510- Y20R
- S 1005- G80Y
- S 1010- Y20R
- S 1030- Y30R
- S 2005- G80Y
- S 2020- Y40R
- S 2030- Y10R

Ул. "Княз Александър I"

Ул. "Дякон Игнатий"




N 7A N 7B N 9 N 11 N 13 N 13A

Пл. "Джузеппе Гарибалди"



УЛ. "ГРАФ ИГНАТИЕВ"

Пл. "ПЕТКО Р. СЛАВЕЙКОВ"

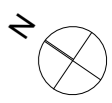

Ул. "Иван Денкоглу"

Ул. "Солунска"

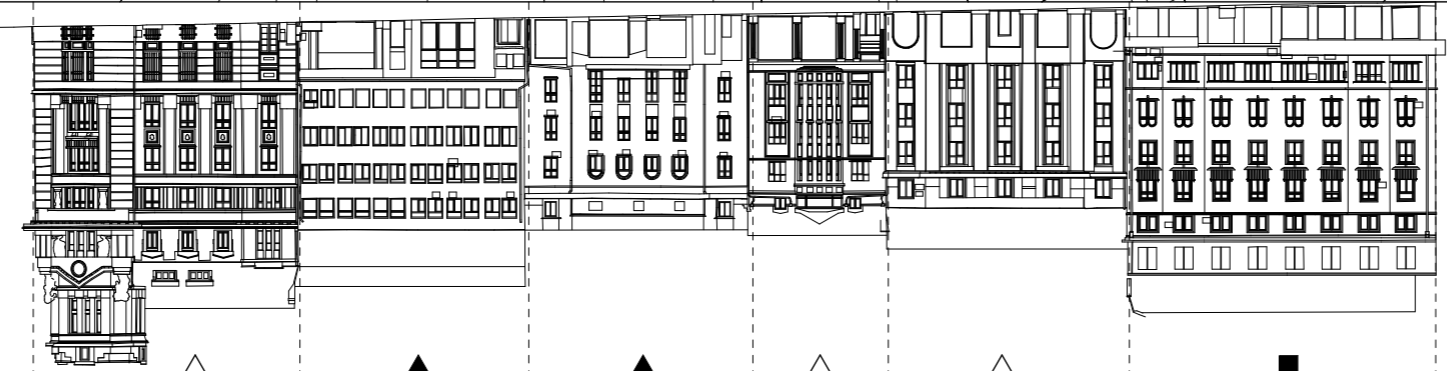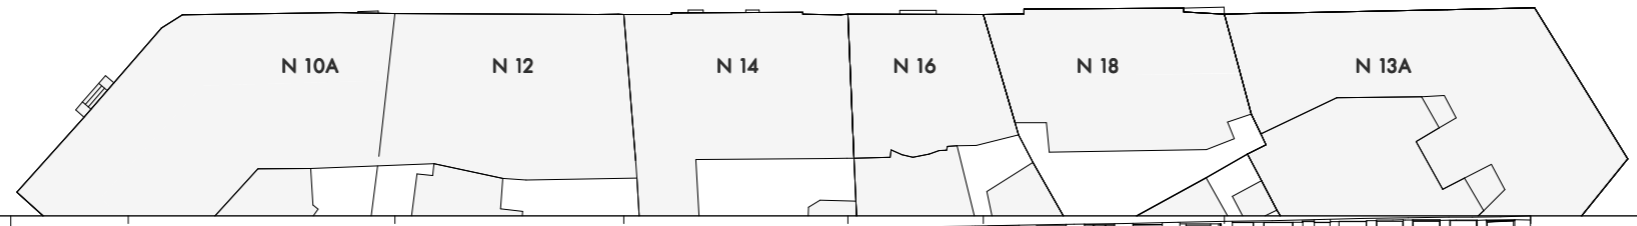

S 0500- N S 0505- Y20R S 2030- Y10R S 1005- G80Y S 1005- G80Y S 0505- Y50R S 2020- Y40R S 0510- Y20R S 2005- Y20R S 0500- N

ЛЕГЕНДА:

- ФАСАДА КАМЪК - РЕНОВИРАНА
- △ ФАСАДА МАЗИЛКА - РЕНОВИРАНА
- ФАСАДА КАМЪК+МАЗИЛКА - РЕНОВИРАНА
- ФАСАДА КАМЪК - НЕРЕНОВИРАНА
- ▲ ФАСАДА МАЗИЛКА - НЕРЕНОВИРАНА
- ФАСАДА КАМЪК+МАЗИЛКА - НЕРЕНОВИРАНА
- НКЦ НЕДВИЖИМА КУЛТУРНА ЦЕННОСТ

СЪЩЕСТВУВАЩО ПОЛОЖЕНИЕ УЧАСТЪК 2