


ул. "Граф Игнатиев" 13 А

ул. "Граф Игнатиев" 18

ул. "Граф Игнатиев" 18

ул. "Граф Игнатиев" 16

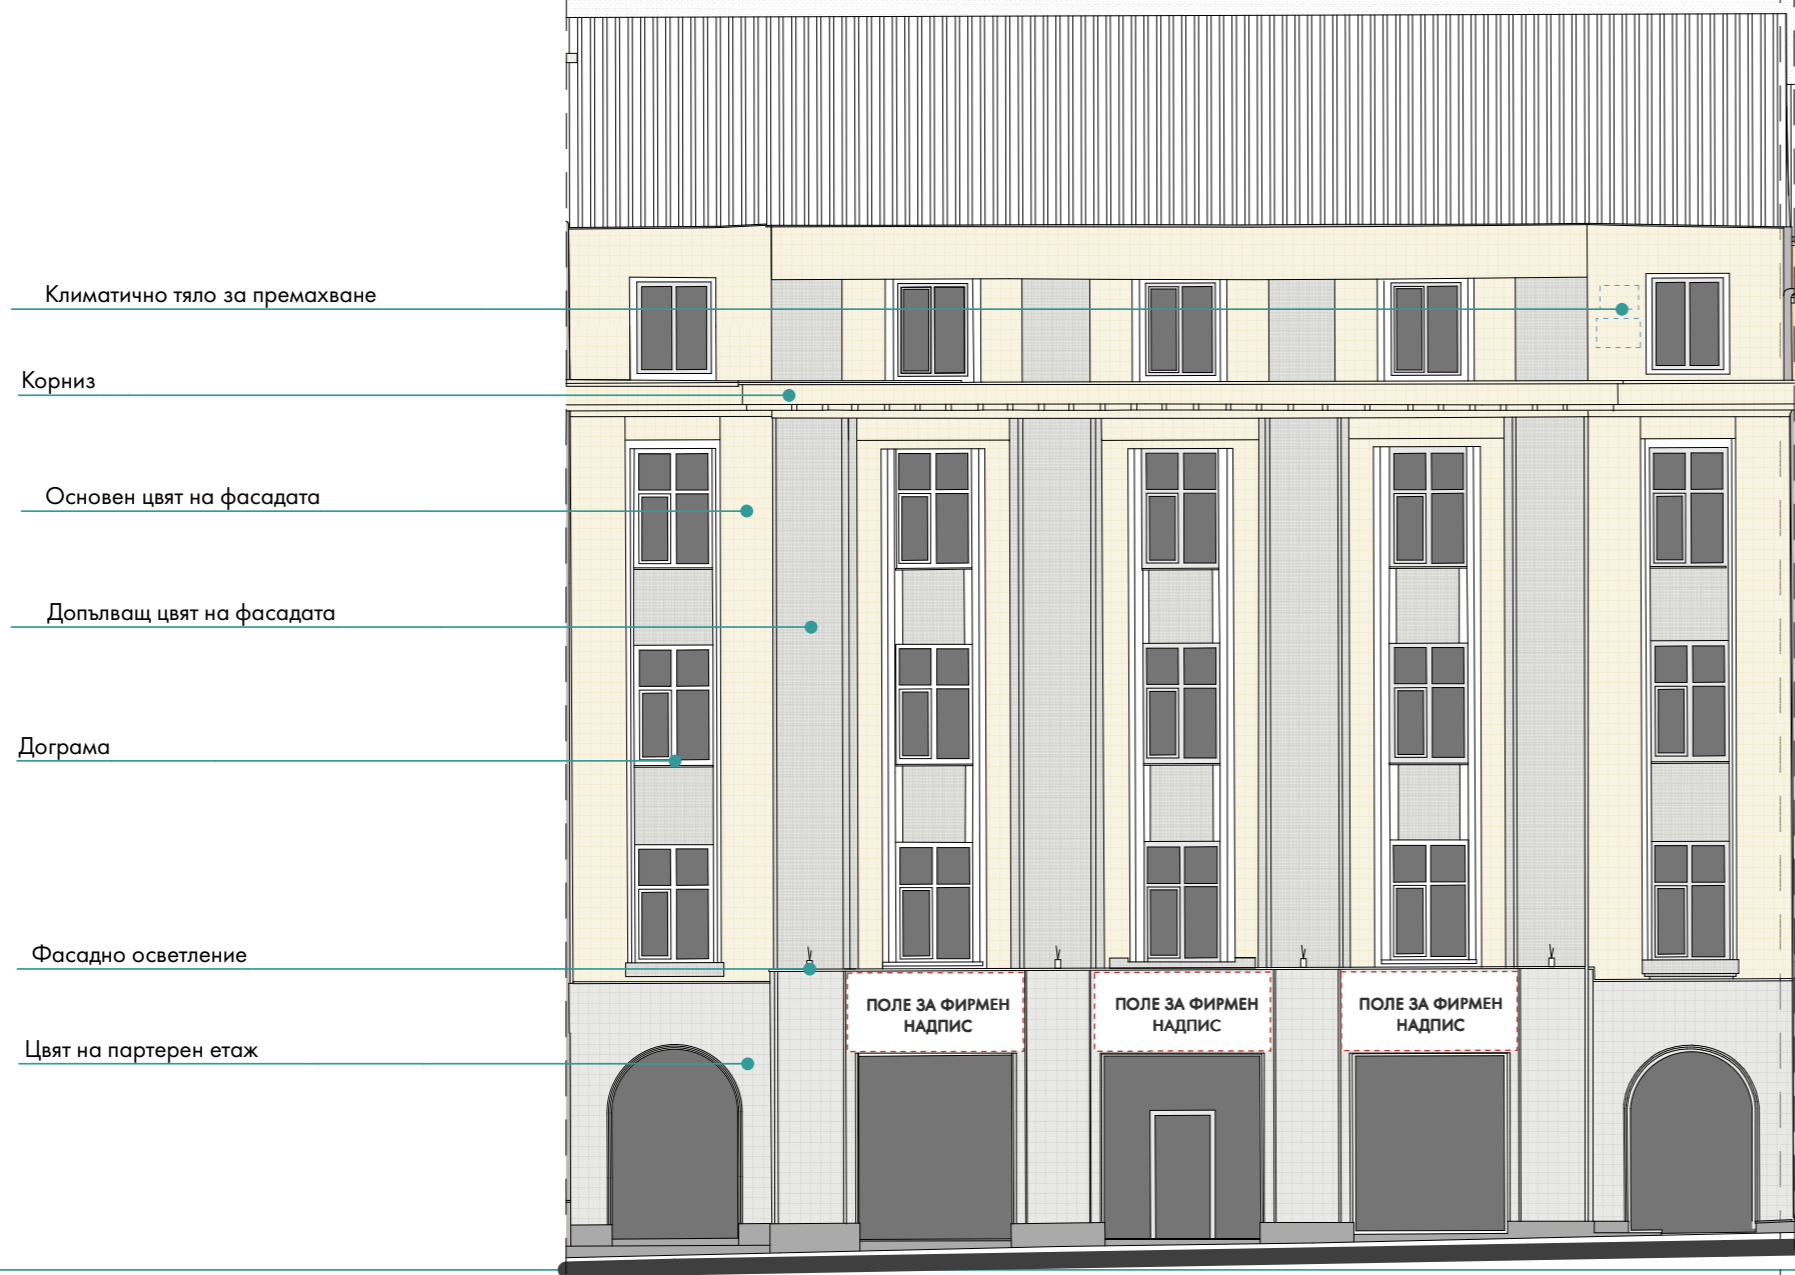

СЪЩЕСТВУВАЩО ПОЛОЖЕНИЕ

ПАЛИТРА- СЪЩЕСТВУВАЩО ПОЛОЖЕНИЕ

Цвят по NCS-INDEX	Арх. елементи и материали
	Основен цвят на фасада
	Допълващ цвят на фасада
	Цвят на партерен етаж
	Дограми
	Други декоративни елементи
	Парапети

ПАЛИТРА- ПРОЕКТНО РЕШЕНИЕ

Цвят по NCS-INDEX	Арх. елементи и материали
	Основен цвят на фасада
	Допълващ цвят на фасада
	Цвят на партерен етаж
	Дограми
	Други декоративни елементи
	Парапети
	Тенти



АДА - Агенция Дизайн и Архитектура АД



1606 София, бул. Ген. Тотлебен 63, ет. 6
 тел.: 02 954 98 87; факс: 02 954 98 93; ada@ada-bg.com; www.ada-bg.com