Забележка:
В участъка от НШ-1 до НШ-19 има издадени
РС N Б-1/16.05.2018г. и РП N ДК-07-С-73/17.10.2018г.
във връзка с Договор за присъединяване
№1202556624/16.05.2017г.

Координати на граничните точки на трасето на подземна кабелна линия

N	координатна система 2005 г.	
	X(m)	Y(m)
1	4731762.26	332068.91
2	4731742.23	332070.52
3	4731713.41	332073.77
4	4731684.60	332077.02
5	4731662.29	332079.74
6	4731621.16	332084.37

Координати на граничните точки на сервитута на трасето на подземна кабелна линия

N	координатна система 2005 г.	
	X(m)	Y(m)
7	4731618.65	332082.39
8	4731662.92	332077.40
9	4731683.39	332074.89
10	4731742.96	332068.18
11	4731762.06	332066.67
12	4731762.54	332071.15
13	4731743.39	332072.66
14	4731683.92	332079.36
15	4731663.45	332081.87
16	4731619.15	332086.86

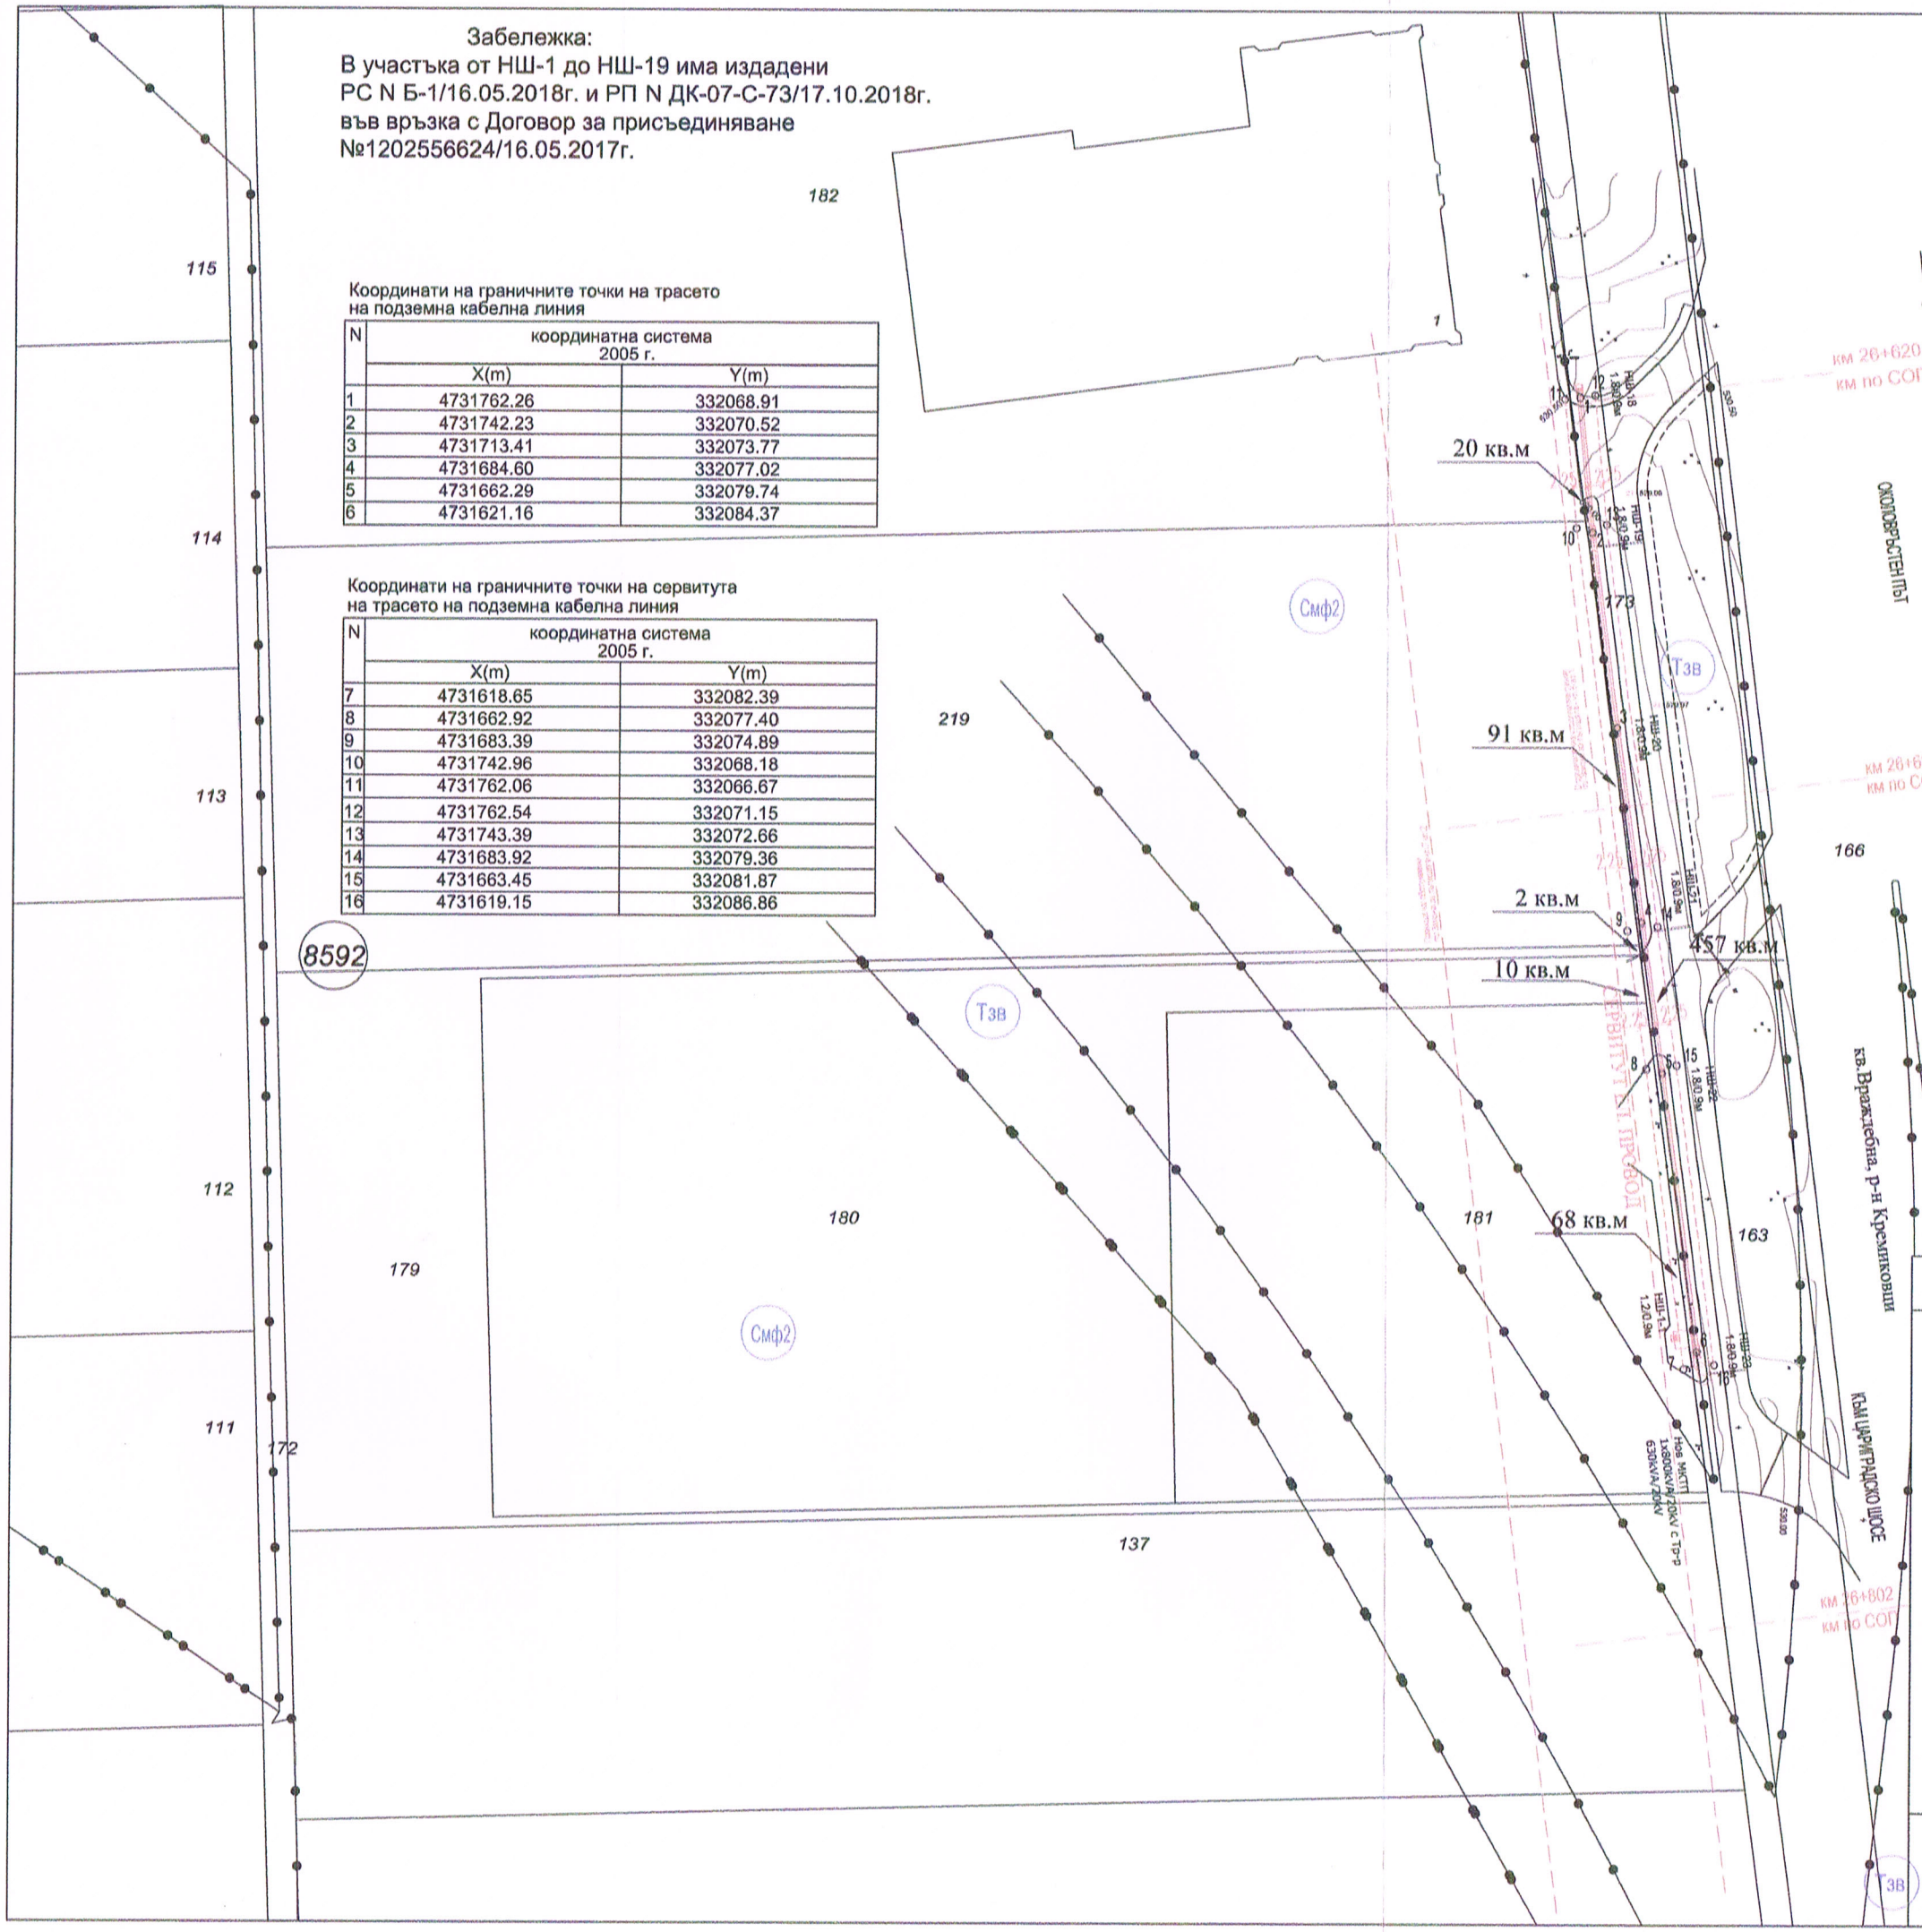

"ТЕРЕЛ" ЕООД

Обект:

ПУП-ПАРЦЕЛАРЕН ПЛАН (ПП)

за трасе на подземна кабелна линия - средно напрежение в ПИ с идентефикатор 68134.8592.173 за обезпечаване на Нов КТП в ПИ с идентефикатор 68134.8592.181, м. "Могилите", кв. Враждебна, район Кремиковци - СО, административен адрес:
гр. София, ул./бул. Околовръстен път II -18, км. 26+740 дясно

КИИП
Секции: ГПГ
Части на проекта: по удостоверение за ПЛП
КАМАРА НА ИНЖЕНЕРИТЕ В ИНВЕСТИЦИОННОТО ПРОЕКТИРАНЕ
ПЪЛНА ПРОЕКТАНТСКА ПРАВОСПОСОБНОСТ
Регистрационен № 09559
инж. ВИХРЕН ГЕОРГИЕВ НИКОЛОВ
Подпис: .....
ВАЖИ С ВАЛИДНО УДОСТОВЕРЕНИЕ З... ГОДИНА

Проектант: инж. В. Николов	М 1:1000
р-л фирма: арх Е. Терзиева	лист 1/1
	юли 2019