


ИЗМЕНЕНИЕ НА ПЛАНА ЗА РЕГУЛАЦИЯ

4.1960г.
на София,
ект на София,
нчарево",


за създаване на сервитут на ново въздушно ел. трасе Ср20 kV,
което преминава през УПИ XIII-615 "за складове, логистичен център, чисто производство,
офиси, търговия, КО, подземни гаражи и трафопост", УПИ V-за озеленяване, кв.57
м. "с. Кривина", СО - район "Панчарево"

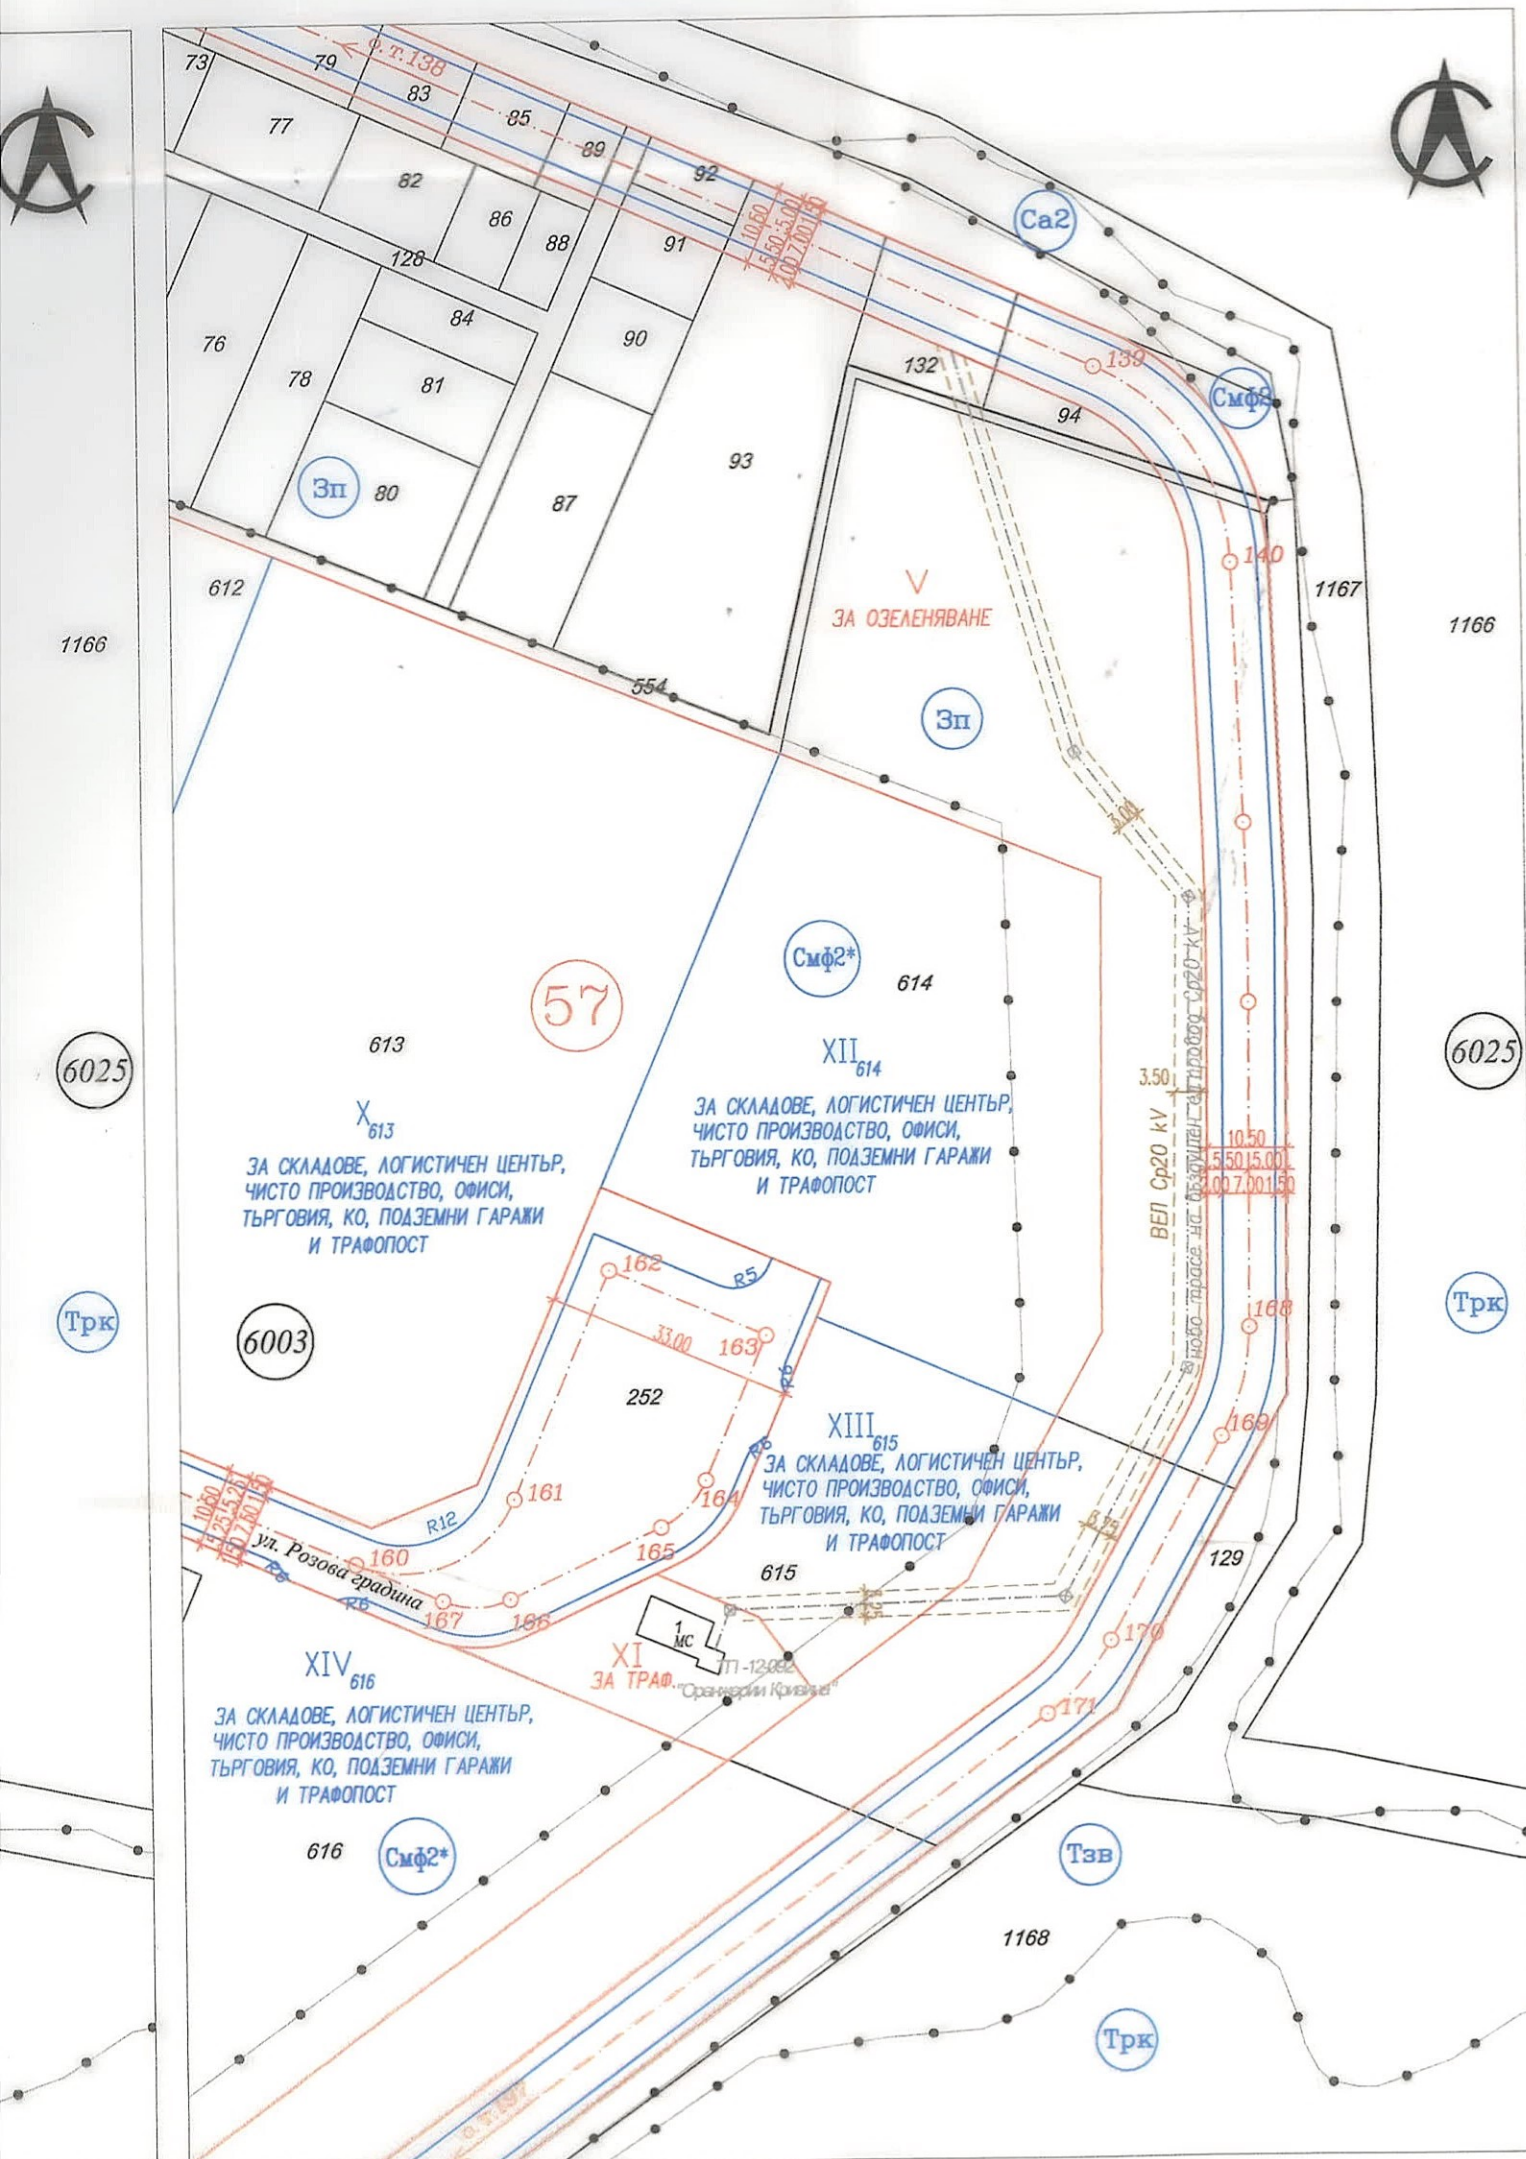

Одобрил
Печат

Одобрил
Печат

Възложител: "ИНВЕСТРА" АД

Изпълнител

 София 1784, бул. "Андрей Ляпчев" 51,
 тел: +359 2 9171 971 факс: +359 2 9171 979,
 e-mail: marex@marex.bg

Проект
ПОДРОБЕН УСТРОЙСТВЕН ПЛАН

Обект (Обхват)
м. "с. Кривина" - за създаване на сервитут на ново въздушно ел. трасе Ср20 kV през УПИ XIII-615 "за складове, логистичен център, чисто производство, офиси, търговия, КО, подземни гаражи и трафопост", УПИ V-за озеленяване, кв.57
СО - район "Панчарево"
 Част ИПР

Изготвил инж. Ив. Казакова
 Печат

 КАМАРА НА ИНЖЕНЕРИТЕ В ИНВЕСТИЦИОННОТО ПРОЕКТИРАНЕ
 ПЪЛНА ПРОЕКТАНТСКА ПРАВОСПОСОБНОСТ
 Регистрационен № 10819
 инж. ИВЕЛИНА ХРИСТОВА КАЗАКОВА
 Подпис: _____
 ВАЖИ С ВАЛИДНО УДОСТОВЕРЕНИЕ ЗА ТЕКУЩАТА ГОДИНА

ФАЗА	ФОРМАТ	ДАТА	ЛИСТ №	МАЩАБ
О.П.	460/360	2020г.	1/1	1:1000