

ЕВРОПЕЙСКИ СЪЮЗ  
ЕВРОПЕЙСКИ СТРУКТУРНИ И  
ИНВЕСТИЦИОННИ ФОНДОВЕ



ОКОЛНА СРЕДА

Проект N BG16M1OP002-1.007-0001 "Подготовка на регионално прединвестиционно проучване (РПИП) за водоснабдяване и канализация за територията на Столична община", който се осъществява с финансовата подкрепа на оперативна програма "Околна среда" 2014-2020г., съфинансирани от Европейския съюз чрез Кохезионния фонд  
Project N BG16M1OP002-1.007-0001 "Preparation of Regional Feasibility Study (PRFS) for water supply and sewerage for the territory of Sofia Municipality", which is implemented with the financial support of Operational Program "Environment" 2014-2020, co-funded by the European Union through the Cohesion Fund

ВЪЗЛОЖИТЕЛ /  
CONTRACTING AUTHORITY:



СТОЛИЧНА ОБЩИНА/  
SOFIA MUNICIPALITY

ИЗПЪЛНИТЕЛ/CONTRACTOR:

ДЗЗД "ДИЗАЙН ГРУП СОФИЯ" по договор COA17-ДГ55-611/15.12.2017г./  
"DESIGN GROUP SOFIA" CONSORTIUM, Contract: COA17-ДГ55-611/15.12.2017г.



"БИ ЕНД ДЖЕЙ ГРУП" ЕООД

1612 София, ул. "Григор Начевич" N11, вх."В", партер  
тел.: +359 888 999 644 тел.: +359 888 572 442 e-mail: dgroupsofia@gmail.com/  
11V Grigor Nachevich str., ground floor, 1612 Sofia,  
Phone: +359 888 999 644 Phone: +359 888 572 442 E-mail: dgroupsofia@gmail.com

Ръководител на проекта / Project Manager: инж.Боян Борисов /dipl.eng. Boyan Borisov

Експерт "ВиК" мрежи и съоръжения/  
Expert "WSS" networks and facilities: инж. Йордан Минчев /dipl.eng. Yordan Minchev


част "ПУП"/  
part "DDP" : инж. Стоян Николов  
dipl.eng. Stoyan Nikolov

ОБЕКТ/PROJECT: Инвестиционно предложение за кв. „Овча купел“-Смесена система  
Plan of the investment proposal of "Ovcha kupel"-Combined sewerage system

Чертеж /Drawing: Изменение на плана за регулация на кв. "Овча Купел"  
Amendment of regelatory plan of "Ovcha Kupel"

Фаза на проекта / Project stage: РПИП - фаза III/ RFS - Stage III Ревизия/Revision: 00

Чертеж /Drawing N°: 1	Мащаб/Scale: 1:1000	Формат/Format: 420/297	Дата/Date: 08.2019
--------------------------	------------------------	---------------------------	-----------------------

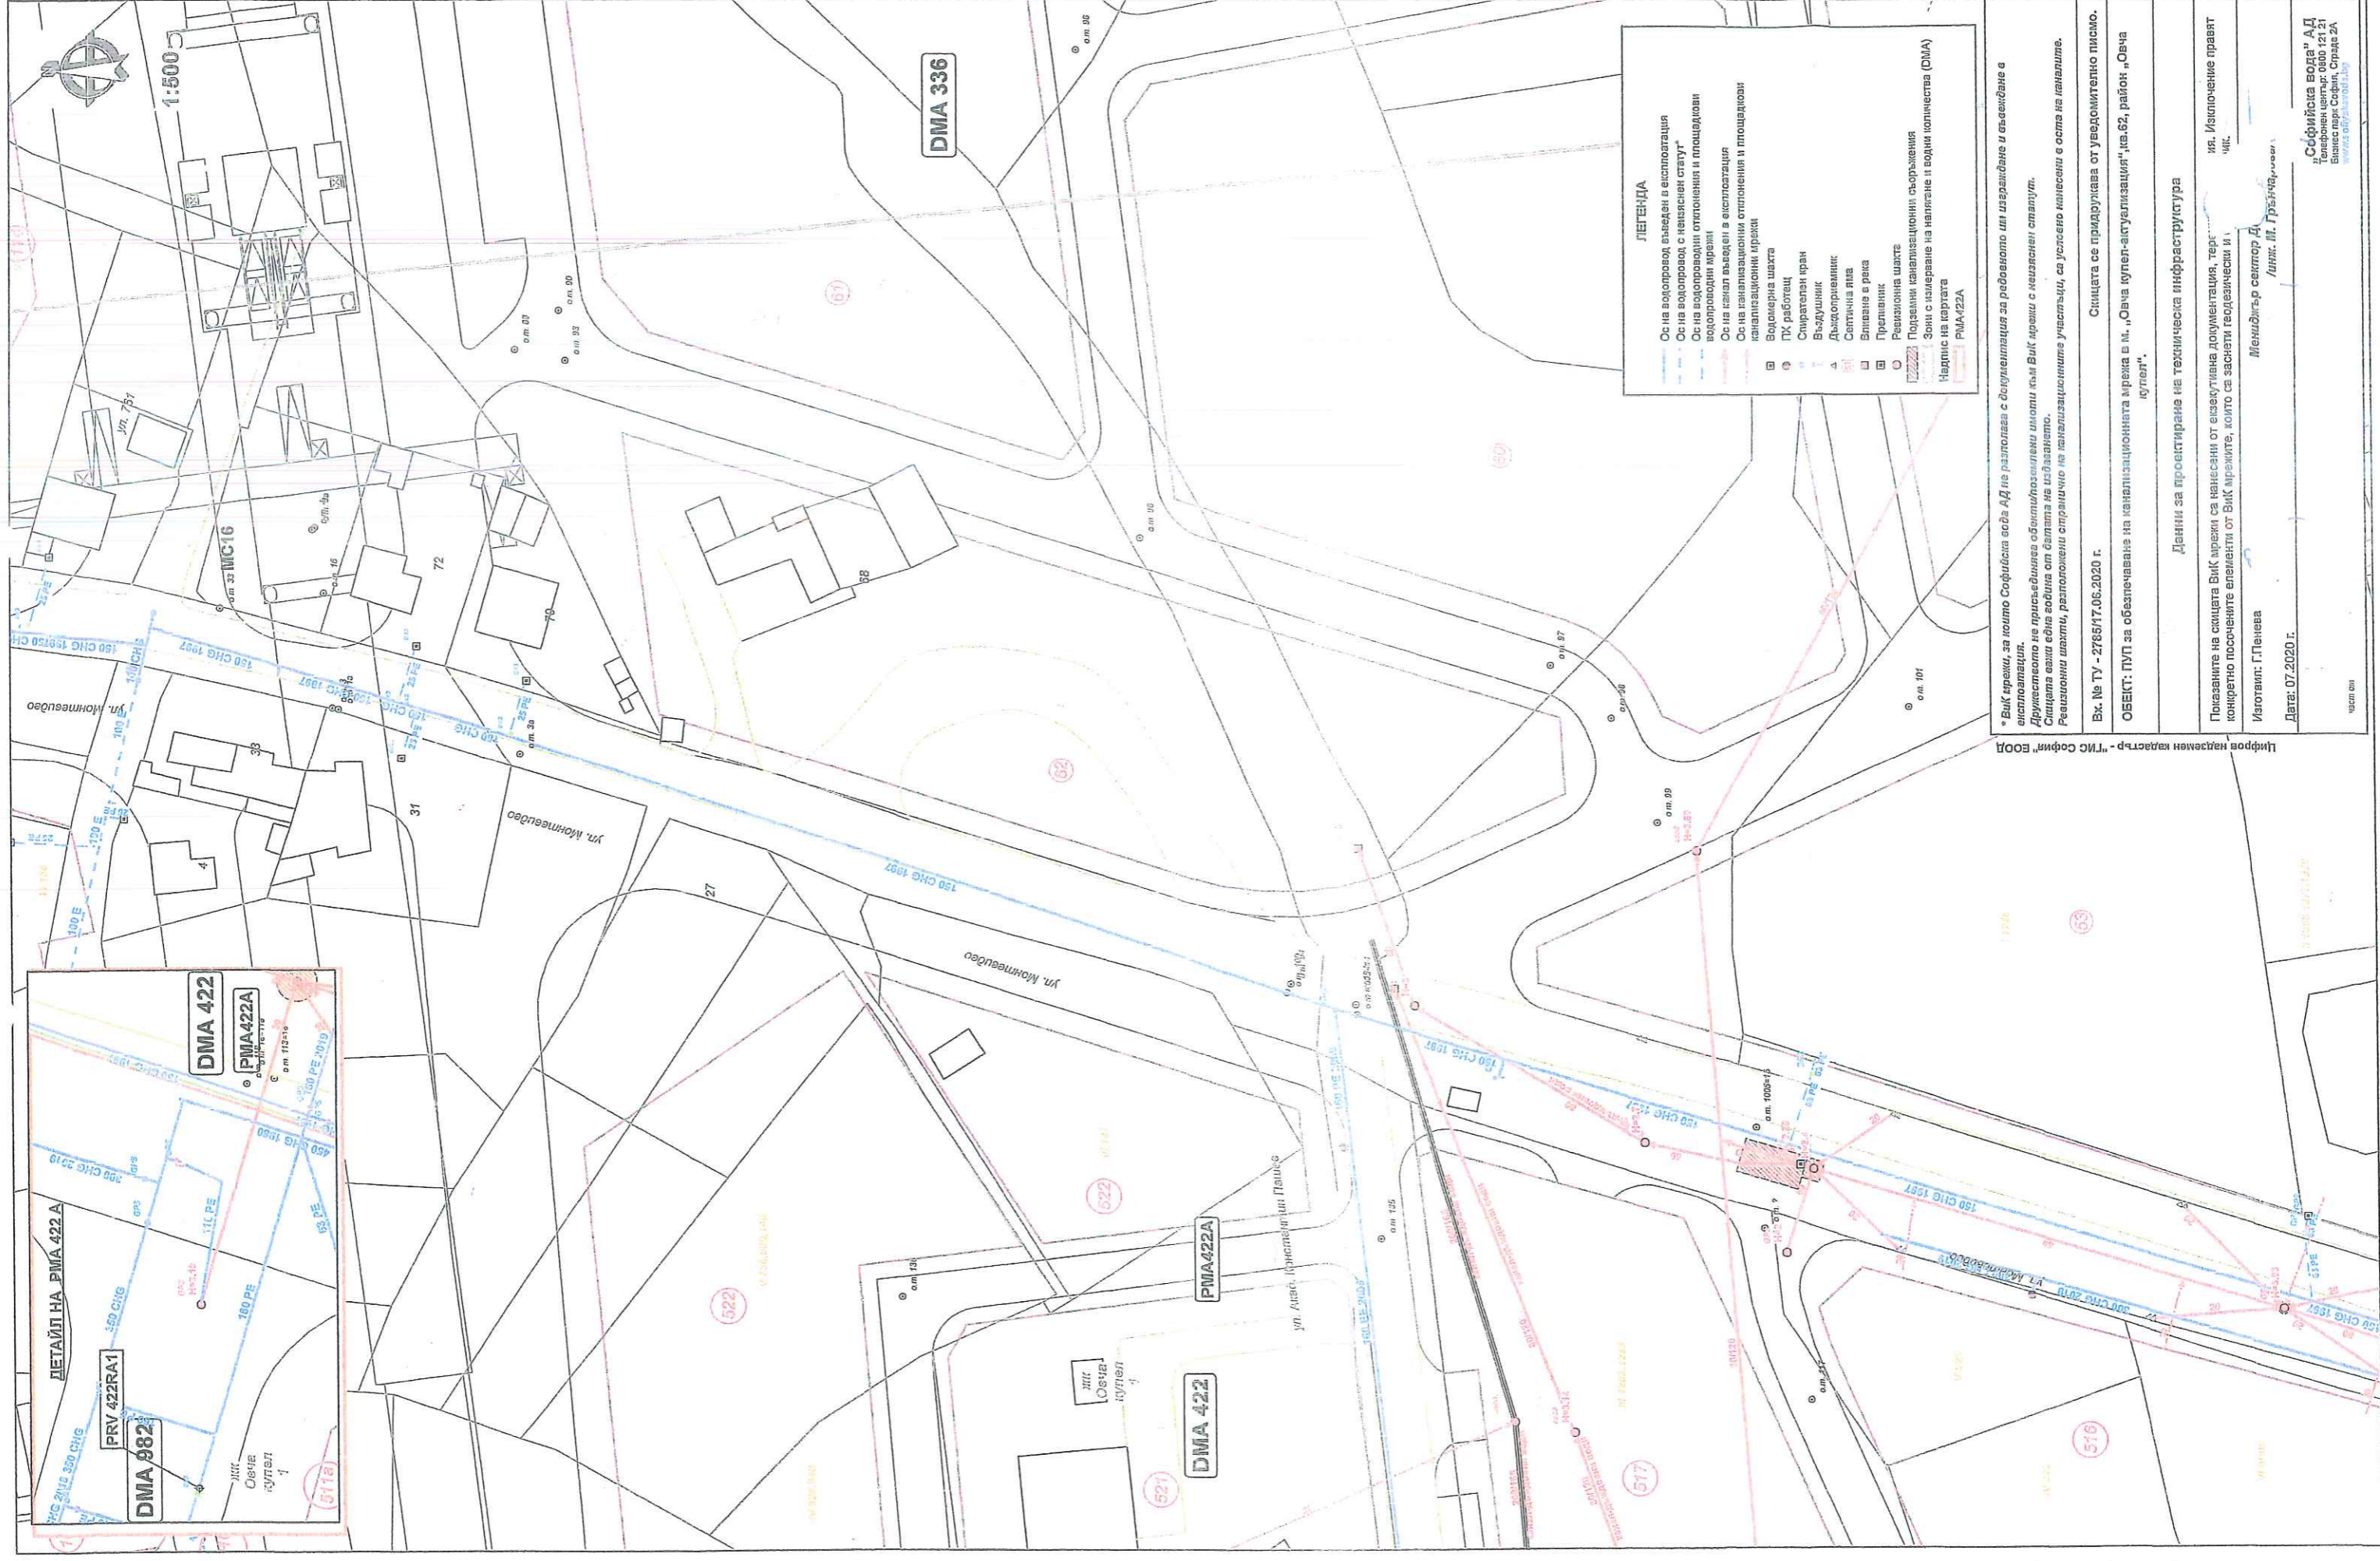

**ЛЕГЕНДА**

	Ос на водопровод въведен в експлоатация
	Ос на водопровод с кметския статус
	Ос на водопроводни отклонения и площадкови водопроводни мрежи
	Ос на канал въведен в експлоатация
	Ос на канализационни отклонения и площадкови канализационни мрежи
	Водомерна шахта
	ПУ работен
	Смартелен кран
	Въздушник
	Дьхосорешник
	Септична яма
	Вливана в река
	Преливник
	Реализирана шахта
	Поредни канализационни съоръжения
	Зони с измерване на налягане и водни количества (DMA)
	Надрис на картата
	DMA422A

\* ВК мрежи, за които Софияска вода АД не разполага с документация за ревизиите или изградбата и съхраняване в експлоатация.  
 Дружеството не притежава технически данни към ВК мрежи с кметския статус.  
 Схемата е изградена на база на данните на изготвянето.  
 Реализираните шахти, разположени странично на канализационните участъци, са успешно минерални и оста на канализацията.

Вк. № ТУ - 2765/17.06.2020 г.

ОБЕКТ: ПУП за обезпечаване на канализационната мрежа в м. "Овча купел-акumulация", кв.62, район "Овча купел".

Денни за проектиране на техническа инфраструктура


Показаните на схемата ВК мрежи са нанесени от експертна документация, терм. конкретно посочените елементи от ВК мрежите, които са заснати геодезически и чл.

Изготвил: Г.Панева  
 Мениджър сектор Д  
 /инж. М. Грънчаров/


Дата: 07.2020 г.

Софияска вода" АД  
 Регистър номер: 6800 121 21  
 Бизнес парк София, Стара 2А  
 www.sv.bg




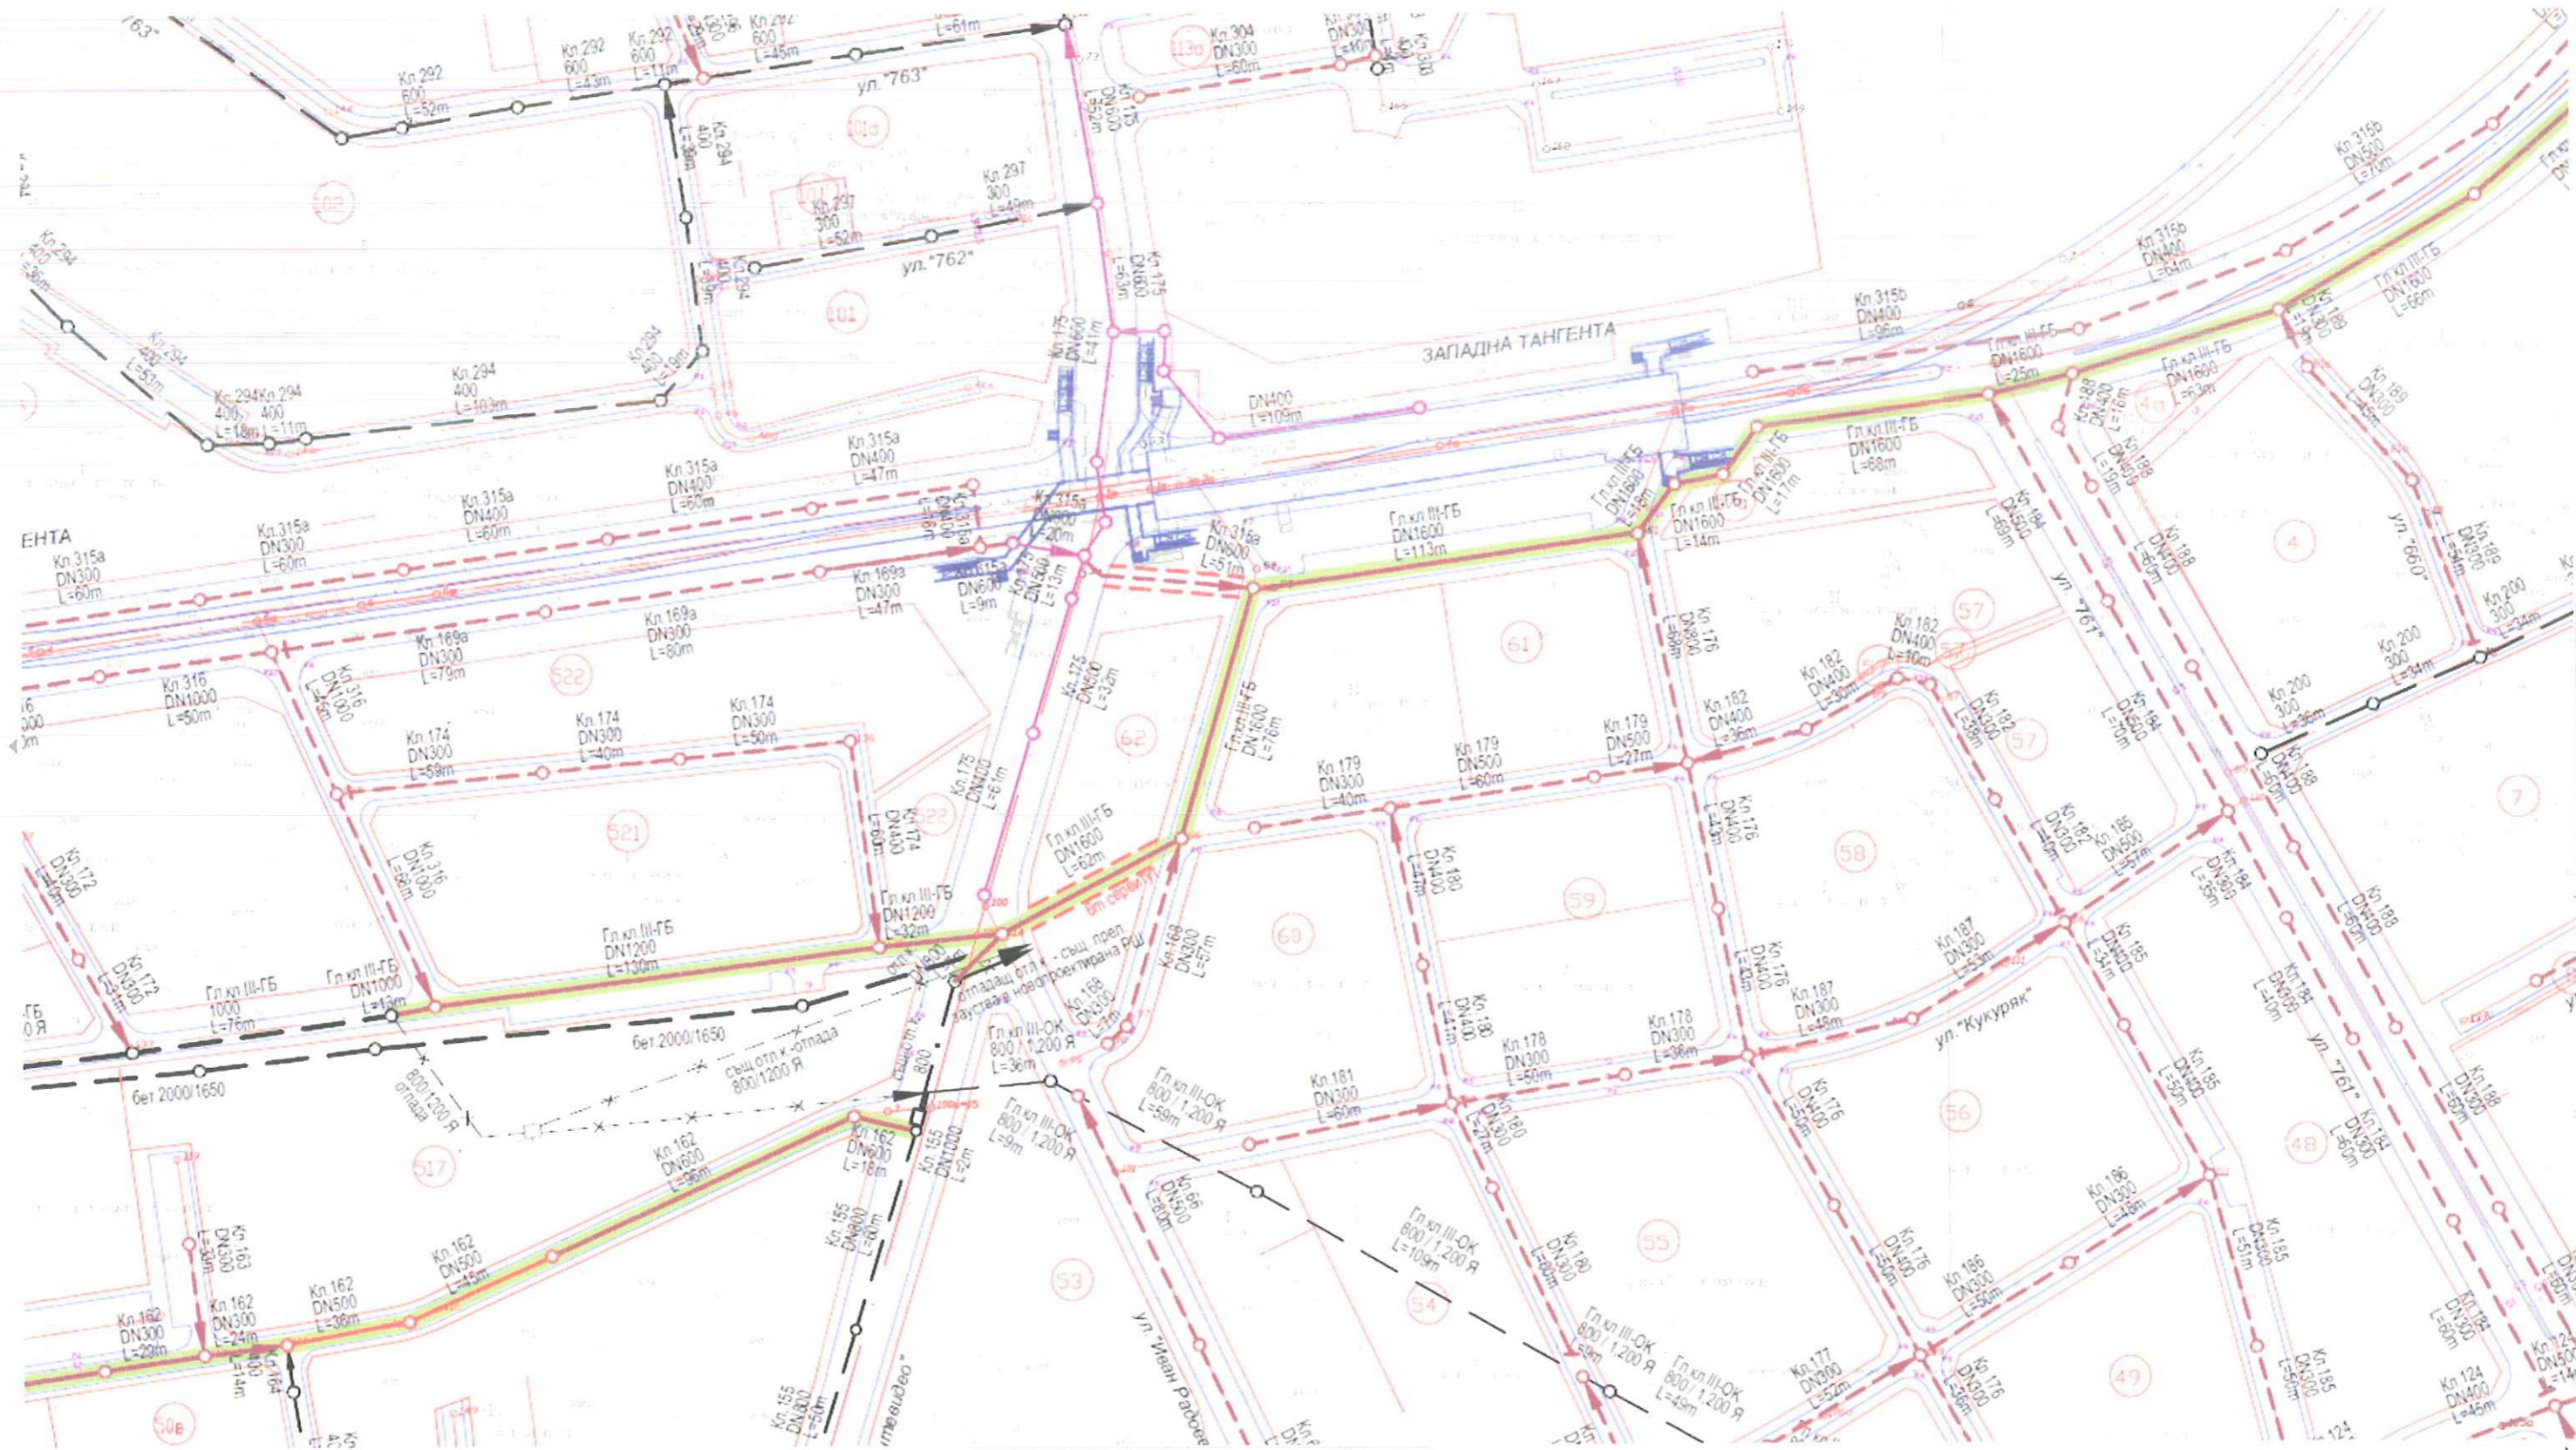

## НАДЛЪЖЕН ПРОФИЛ НА ГЛ.КЛ.ІІІ-ГБ, КВ. ОВ М 1:100/1000

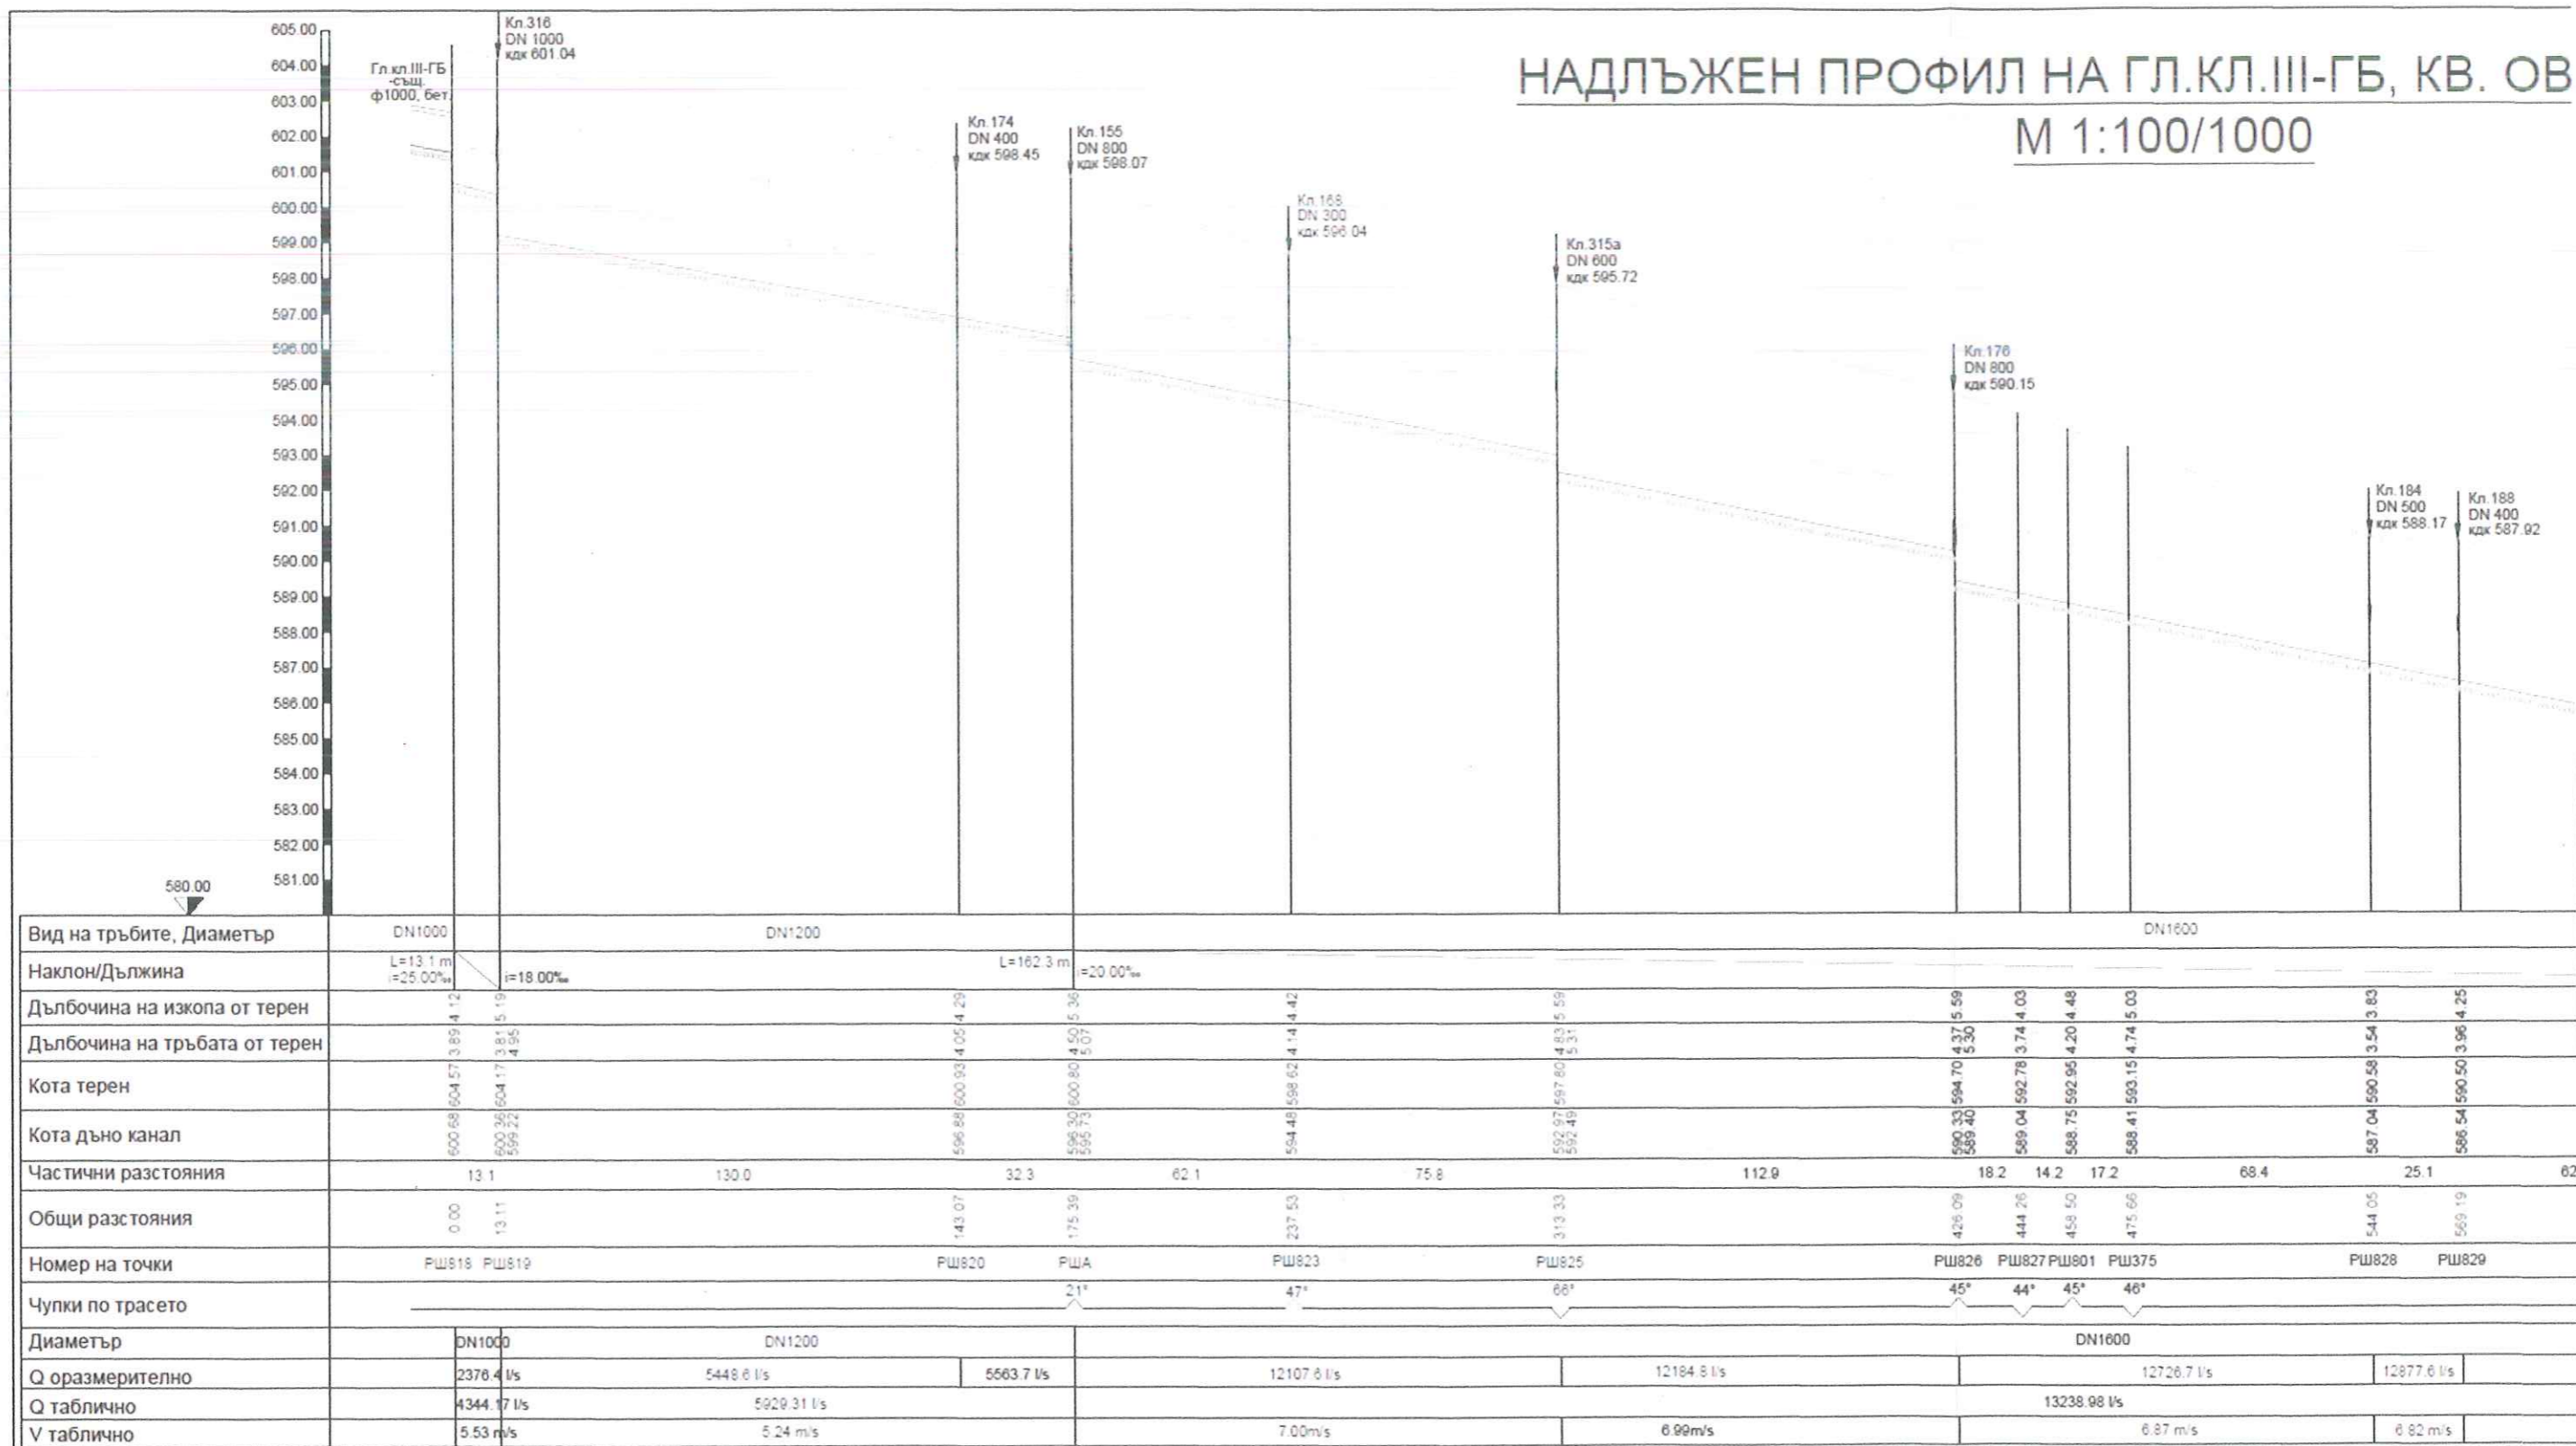

# ПЛАН СХЕМА част: КАНАЛИЗАЦИЯ М 1:500

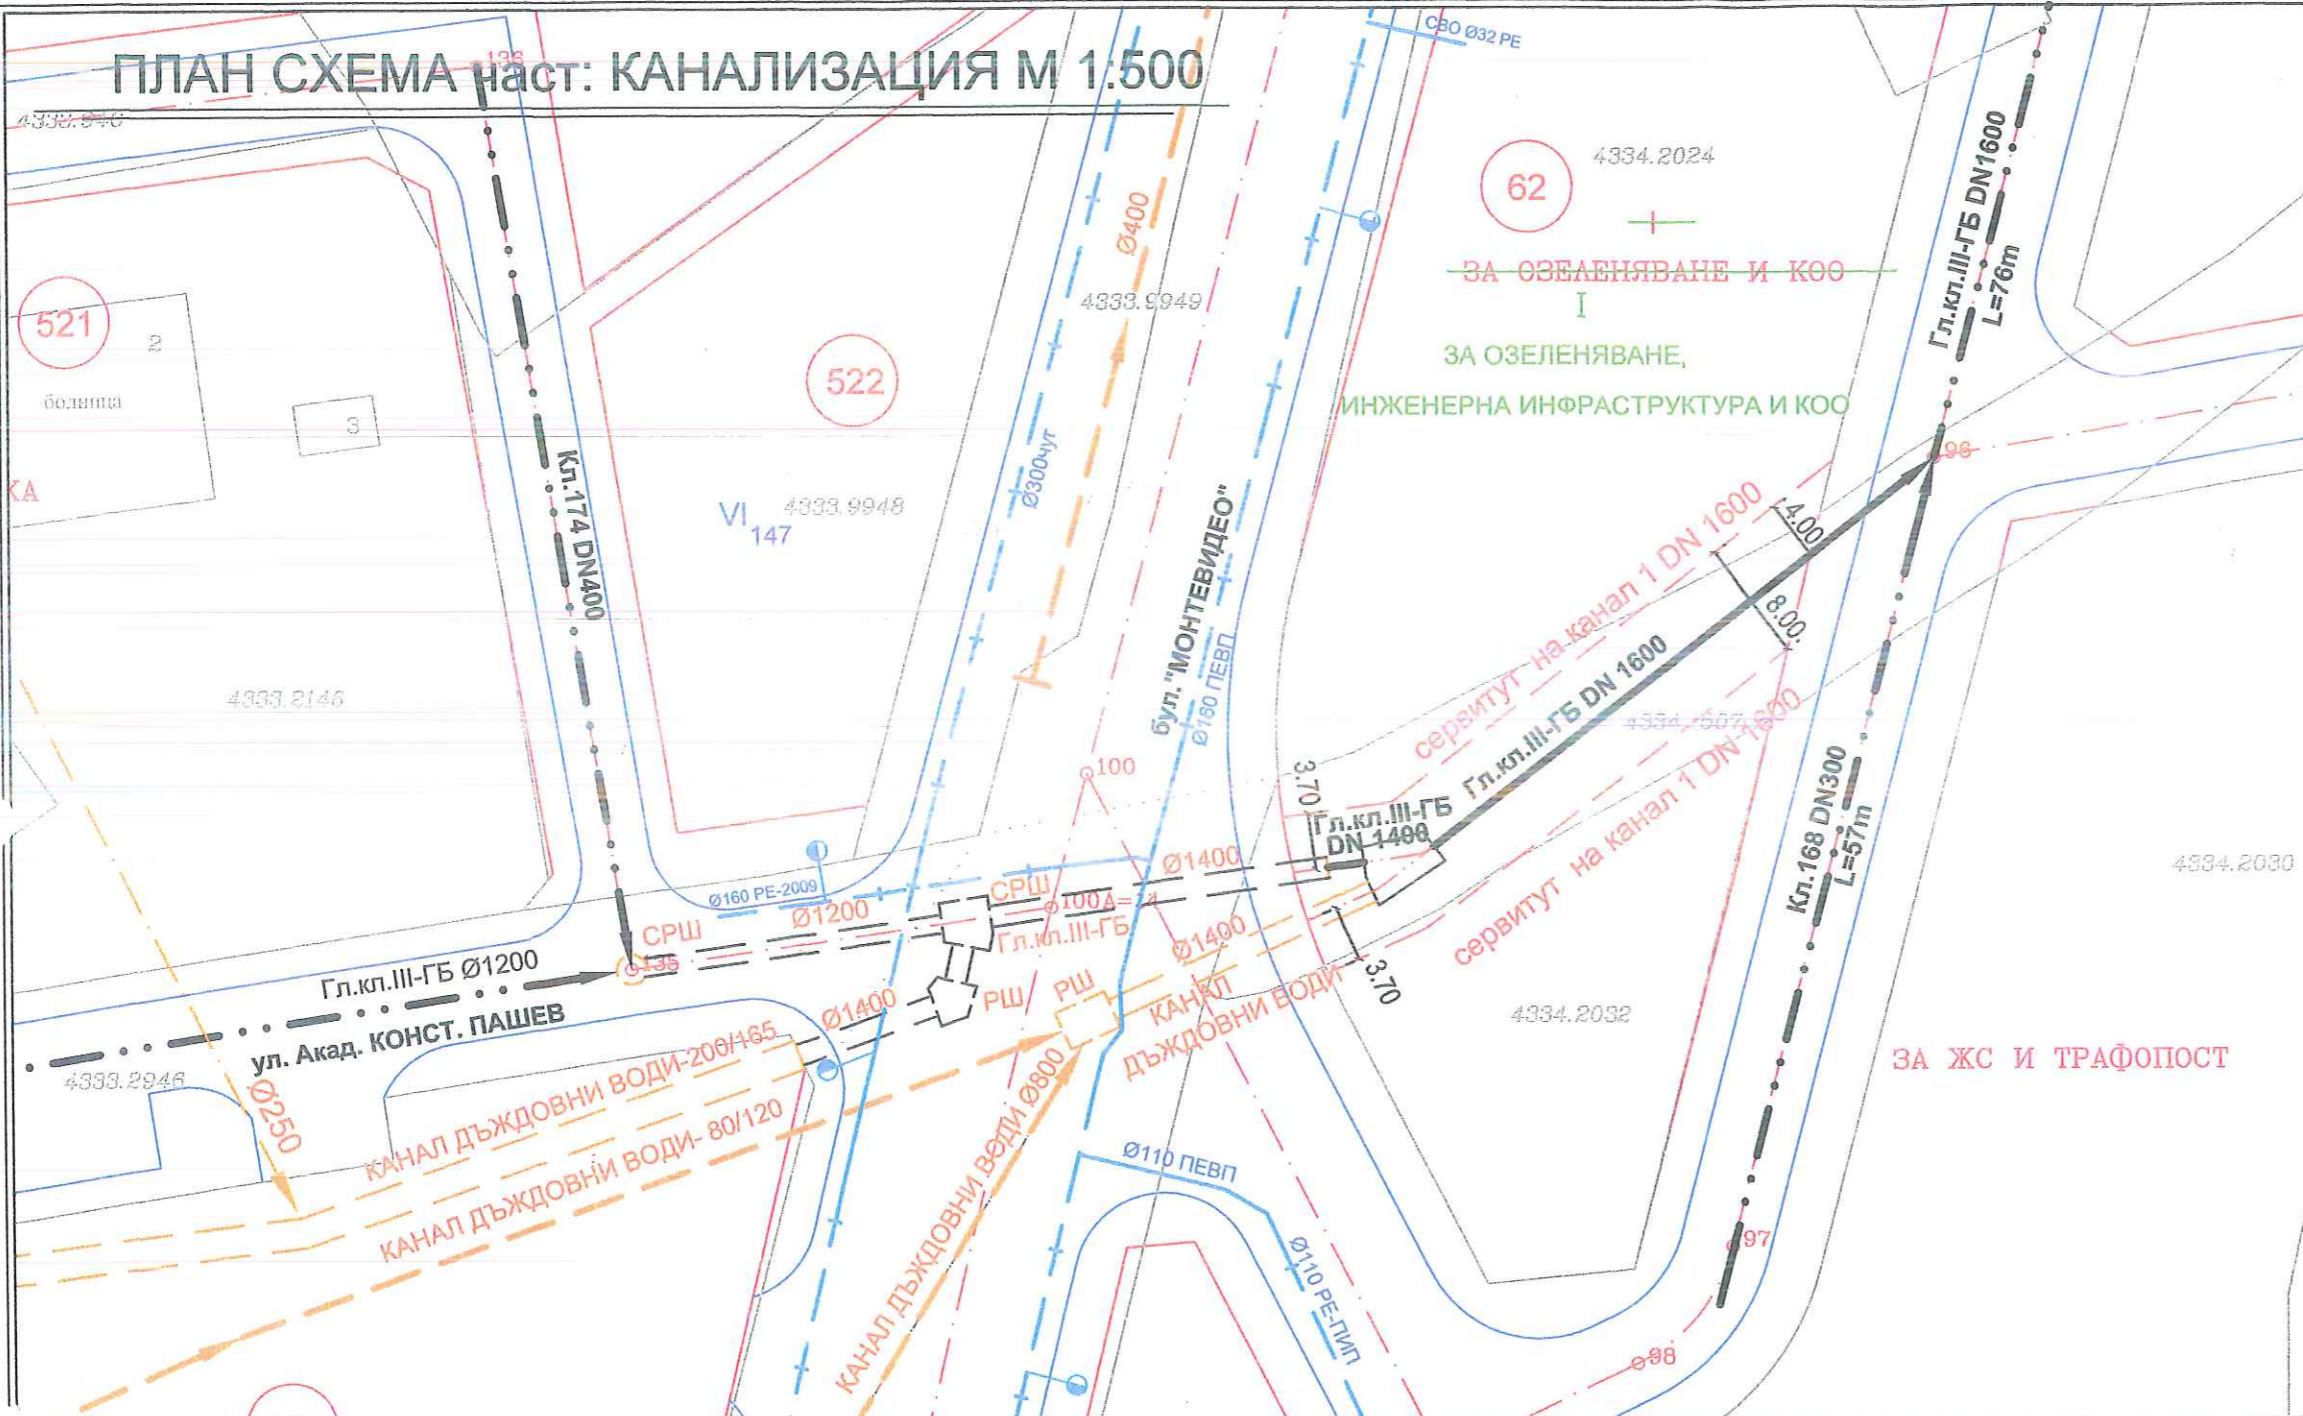

1 | Обект:  
ИПР за УПИ I "за озеленяване и КОО", кв.62, м. "Овча купел - актуализация", район "Овча купел" ПИ 68134.4334.2024, ПИ 68134.4334.1507 и ПИ 68134.4334.2032

ПЛАН СХЕМА част: КАНАЛИЗАЦИЯ

Фаза: ИПР      Машаб: 1:500  
Коорд. система БГС 2005, Височинна система Балтийска

2 | Проектант:  
ОП "СОФИЯ ПРОЕКТ"

РЕГИСТРАЦИОНЕН № 0894  
ИНЖ. ГЕРГАН ВАСИЛЕВА ИСКР

Подпис: \_\_\_\_\_  
ДОСТОВЕРЕНИЕ ЗА ПОЛ ЗАКЛУЧКА ГОД

Проектанти:  
инж. Г. Йорданова

и.д. Директор:  
инж. Р. Наумова

Подпис: \_\_\_\_\_

3 | Съгласували: \_\_\_\_\_      Подпис: \_\_\_\_\_

Дата: 10.2020 г.      Чертеж №: 01/02

4   Ревизия	Основание
01	
02	
03	

5 | Одобряващи и съгласуващи органи:

- ЛЕГЕНДА**
- Ø400 — СЪЩЕСТВУВАЩ КАНАЛ, ВЪВЕДЕН В ЕКСПЛОАТАЦИЯ, СЪГЛ.ПРЕДВАРИТЕЛНИ ДАННИ НА "СОФИЙСКА ВОДА" АД - ТУ 2785/15.07.2020 год.
  - Ø1200 — СЪЩЕСТВУВАЩО СКО, СЪГЛ.ПРЕДВАРИТЕЛНИ ДАННИ НА "СОФИЙСКА ВОДА" АД - ТУ 2785/15.07.2020 год.
  - Ø315 — СЪЩЕСТВУВАЩ КАНАЛ, ИЗГРАДЕН С РЕКОНСТРУКЦИЯТА УЛ."МОНТЕВИДЕО" 2020 год.
  - Гл. кл. III-ГБ DN 1600 — НОВ КАНАЛ СМЕСЕНИ ВОДИ, ПРЕДМЕТ НА НАСТОЯЩИЯ ПРОЕКТ
  - кл. 65 DN 400 — НОВ КАНАЛ СМЕСЕНИ ВОДИ - ПО ИП
  - 160 PE -2005 — СЪЩЕСТВУВАЩ ВОДОПРОВОД, СЪГЛ.ПРЕДВАРИТЕЛНИ ДАННИ НА "СОФИЙСКА ВОДА" АД - ТУ 2785/15.07.2020 год. ИЛИ ИЗГРАДЕН С РЕКОНСТРУКЦИЯТА УЛ."МОНТЕВИДЕО" 2020 год.

**ОП „СОФИЯ - ПРОЕКТ“**  
 София 1309, ж.к. Зона Б-19, ул. „Димитър Петков“, бл. 15-Б, вх. Б, ет. 3,  
 тел.: 02 929 81 51, факс: 02 929 41 51, е-поща: sofiaprojekt@gmail.com

ВЪЗЛОЖИТЕЛ: СТОЛИЧНА ОБЩИНА

ОБЕКТ: ИПР ЗА УПИ I "ЗА ОЗЕЛЕНЯВАНЕ И КОО", КВ.62, М. "ОВЧА КУПЕЛ – АКТУАЛИЗАЦИЯ", РАЙОН "ОВЧА КУПЕЛ", ПИ 68134.4334.2024, ПИ 68134.4334.1507 и ПИ 68134.4334.2032

ЧАСТ: КАНАЛИЗАЦИЯ  
 ЧЕРТЕЖ: ПЛАН СХЕМА КАНАЛИЗАЦИЯ

ИМЕ НА ФАЙЛ: 20098\_SITUACIA\_S.DWG

ДЪЛЖНОСТ	ИМЕ И ФАМИЛИЯ	ПОДПИС	КОД:	20098
ПРОЕКТАНТ:	ИНЖ. Г. ЙОРДАНОВА	[Подпис]	ФАЗА:	ИПР-ПЛАН СХЕМА
ПРОЕКТАНТ:			МАЩАБ:	1:500
Р-Л СЕКТОР:	ИНЖ.ЕВГ.ГЕОРГИЕВА	[Подпис]	ЧЕРТЕЖ No:	1 ОТ ОБЩО 2
Р-Л АТЕЛИЕ:	ИНЖ. Т. ГРУЕВА	[Подпис]	ЛИСТ No:	1 ОТ ОБЩО 1
ГЛАВЕН ИНЖЕНЕР:	ИНЖ. Г. ЙОРДАНОВА	[Подпис]	РЕДАКЦИЯ:	0
И.Д. ДИРЕКТОР:	ИНЖ. Р. НАУМОВА	[Подпис]	ДАТА:	М. 11. 2020 Г.

6 | Инвентарен номер/QR код