

 Секция: ГТГ Част на проекта: по удостоверение за ПП	НАМАНА НА ИНЖЕНЕРИТЕ В ИНВЕСТИЦИОННОТО ПРОЕКТИРАНЕ ПЪЛНА ПРОЕКТАНТСКА ПРАВООСПОБНОСТ Регистрационен № 01931 инж. ПЛАМЕН ВАКЛИНОВ
	БАНКА С ВАЛИДНО УДОСТОВЕРЕНИЕ ЗА ТЕКУЩАТА ПРАКТИКА

Корекциите са нанесени съгласно писмо от НАГ от 27.09.2021г.

Корекциите са нанесени съгласно решение на ОЕСУТ-Писмо от НАГ/11.05.2012г.

—○— Устройствена категория

от ПИ: с площ: се образува УПИ с площ:


ПИ 24-	2789кв.м.	I-24	1321 кв.м.
		II-24	1328 кв.м.
		към улица	140 кв.м.
		общо-	2789кв.м.

СОФИЯ 2021г.
 УДОСТОВЕРЕНИЕ за ПП N 01931 на КИИП
 ЗАПОВЕД за правоспособност на АГЕНЦИЯ по КАДАСТЪРА N 715

Изпълнителя: **ЕТ "ВАКЛИНОВ"**
 Управителя:
 /инж. П. Ваклинов/

отваряне на нова улица от О139-О139а-О139б-О139в-О139г-О139д-О139е
ПЛАН ЗА РЕГУЛАЦИИ
 за ПИ 24(80409.5825.24) по КККР одобрена с зап.№ РД-18-10/16.01.2012г.
 образуване на УПИ I-24 за Жс и II-24 за Жс, в кв.119(нов), срещу кв.74) от действащия
 регулационен план на план на с. Чепинци, р-н. Нови Искър, м. "Доло" одобрен с заповед
 РД-50-09-128/04.07.1991 г.

М 1:1000

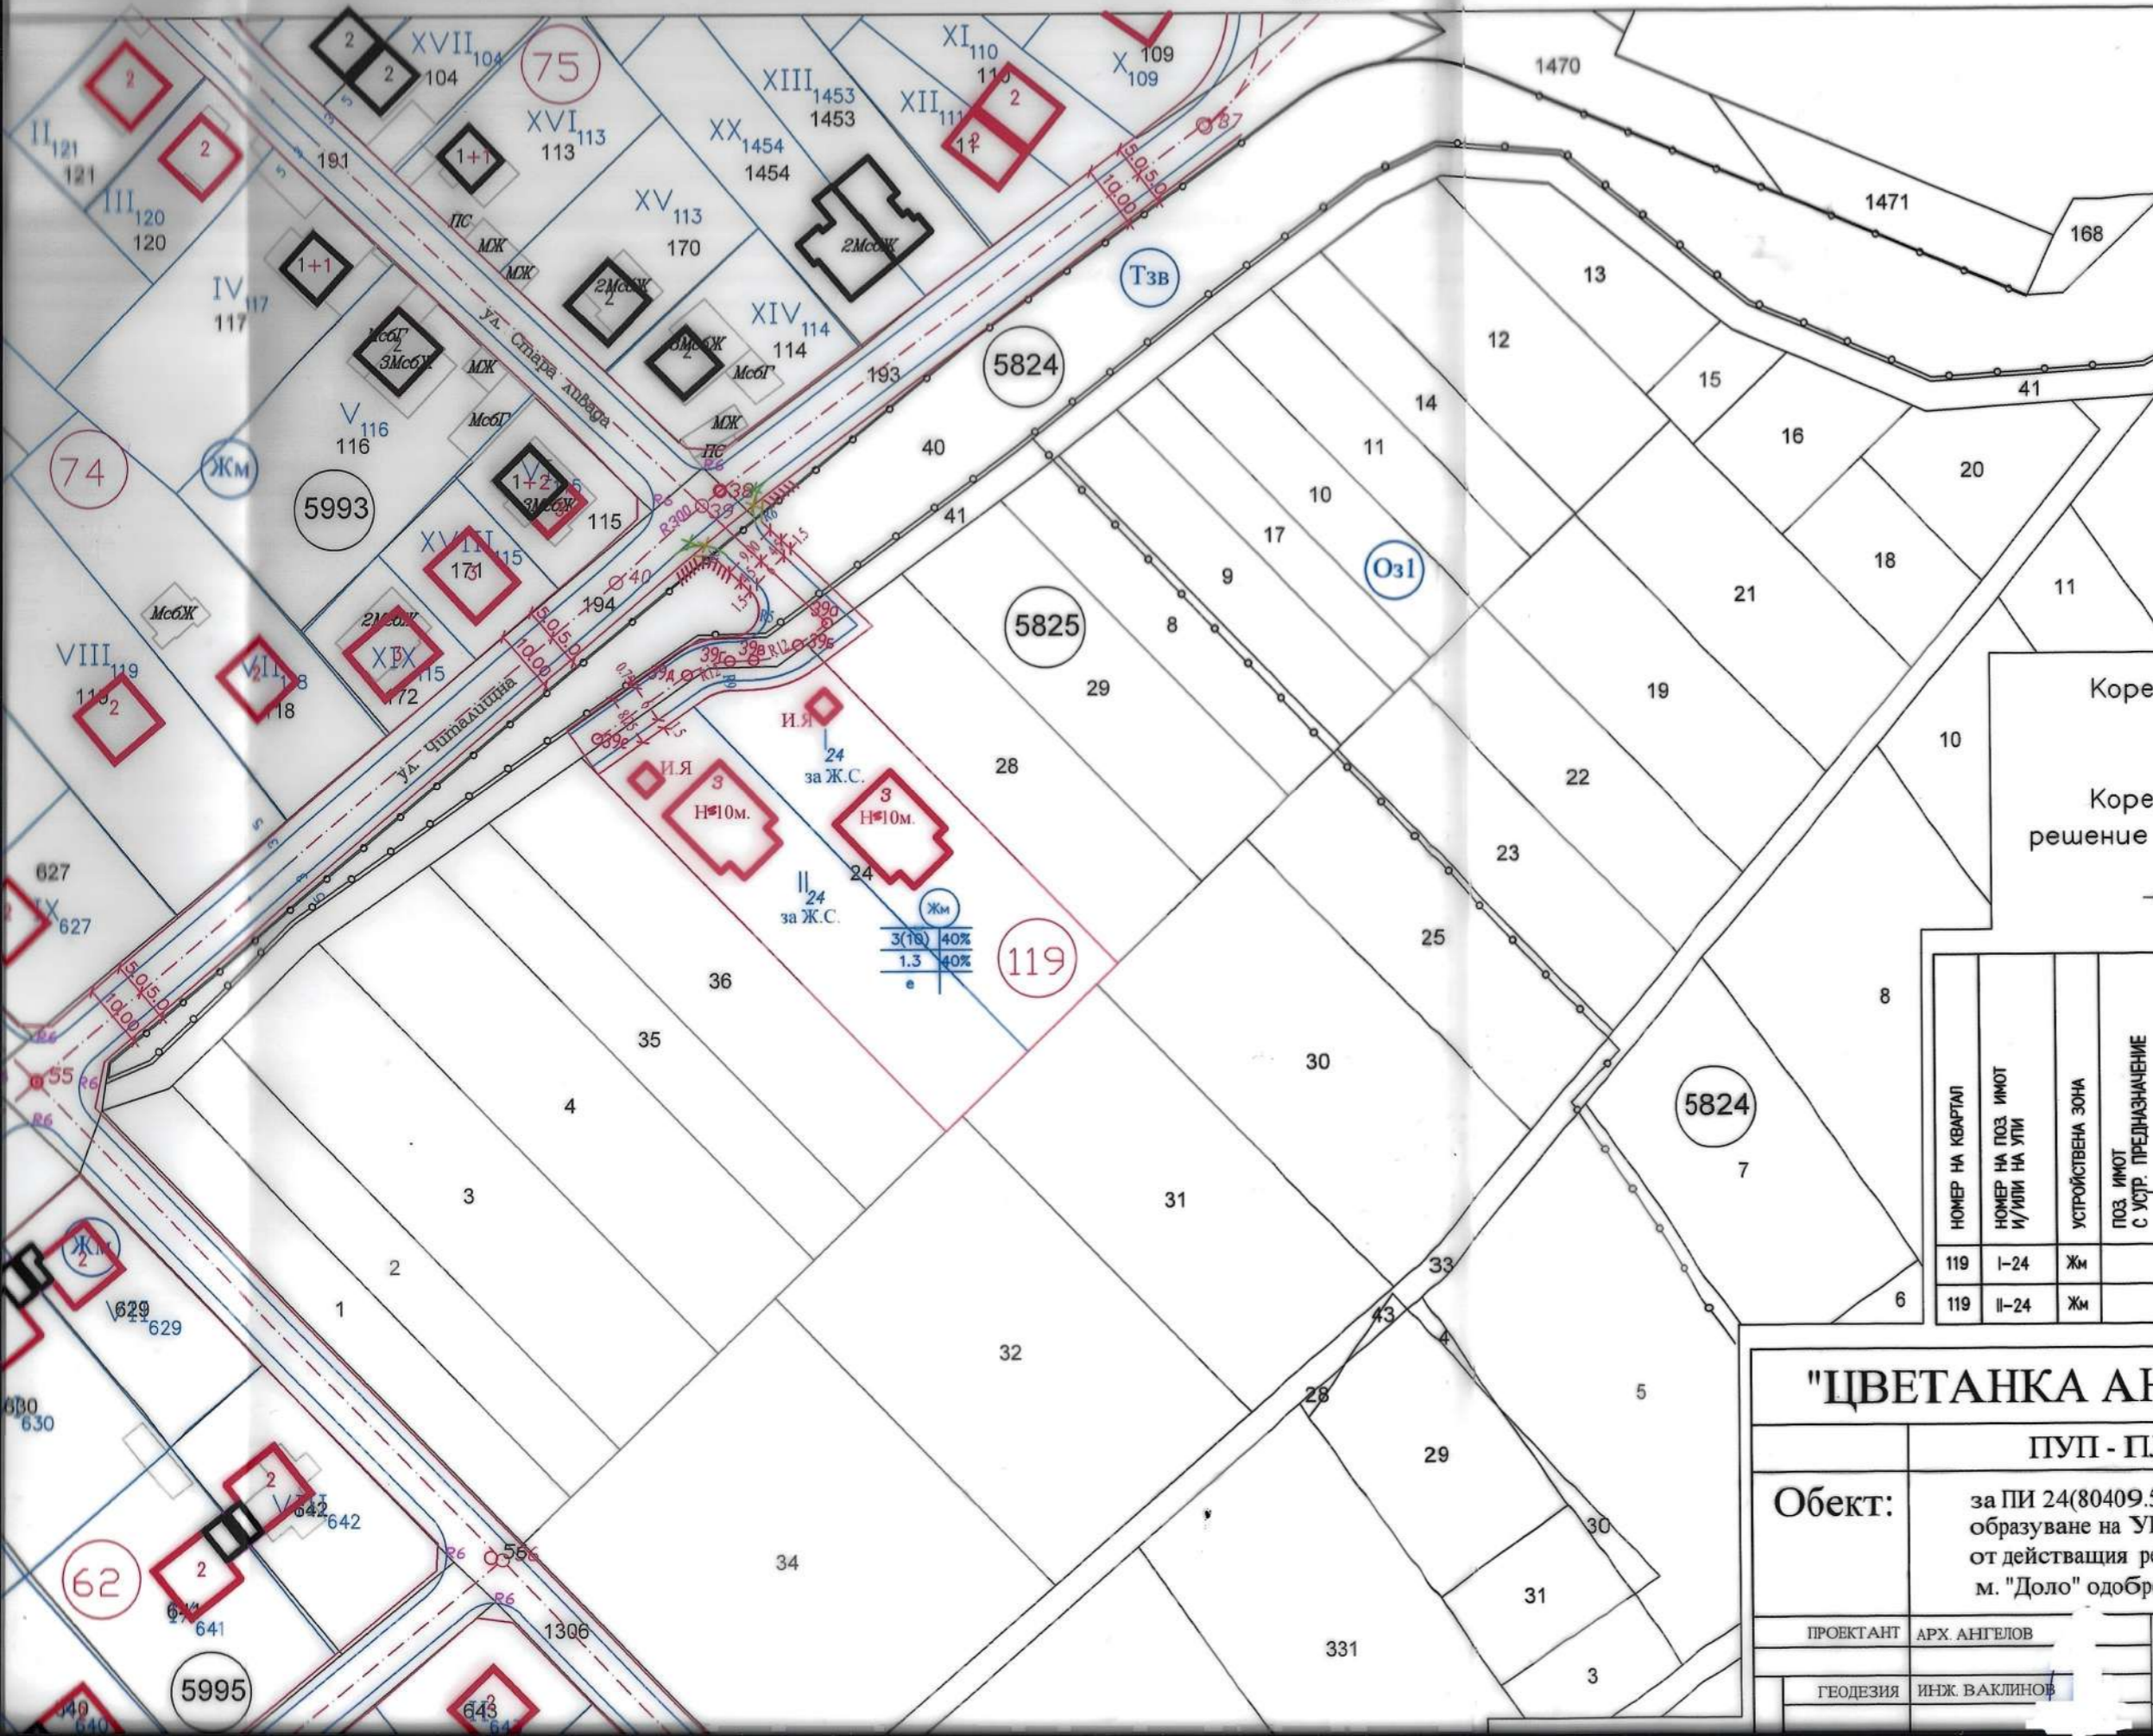

Корекциите са нанесени съгласно
 Писмо от НАГ/27.09.2021 г

Корекциите са нанесени съгласно
 решение на ОЕСУТ-Писмо от НАГ/11.05.2012 г

—○— Устройствена категория

НОМЕР НА КВАРТАЛ	НОМЕР НА ПОЗ. ИМОТ И/ИЛИ НА УПИ	УСТРОЙСТВЕНА ЗОНА	ПОЗ. ИМОТ С УСТР. ПРЕДНАЗНАЧЕНИЕ	ЕТАЖНОСТ /ВИС. В МЕТРИ/		ГРАДОУСТР. ПАРАМЕТРИ		НАЧИН НА ЗАСТРОЯВАНЕ		ПЛОЩ НА УПИ /КВ. М./
				ЗАДЪЛЖИТЕЛНА	МАКСИМАЛНА	ВЪЗМОЖНА "ОТ-ДО"	ПЪЛНОСТ НА ЗАСТРОЯВАНЕ	КИТ	МИНИМАЛНА ОБЕЛ ПЛОЩ	
119	I-24	Жм		10		40%	1.3	40%	Е	1321
119	II-24	Жм		10		40%	1.3	40%	Е	1328

"ЦВЕТАНКА АНГЕЛОВА - 2006" ЕООД

ПУП - ПЛАН ЗА ЗАСТРОЯВАНЕ

Обект: за ПИ 24(80409.5825.24) по КК одобрена с зап.№ РД-18-8/16.01.2012г. образуване на УПИ I-24 и II-24, в кв.119(нов), срещу кв.74) от действащия регулационен план на с. Чепинци, р-н. Нови Искър, м. "Доло" одобрен с заповед РД-50-09-128/04.07.1991 г.

ПРОЕКТАНТ	АРХ. АНГЕЛОВ	ЧЕРТЕЖ	ФАЗА	ОП
ГЕОДЕЗИЯ	ИНЖ. ВАКЛИНОВ	ПЛАН ЗА ЗАСТРОЯВАНЕ	ЧАСТ	АРХ