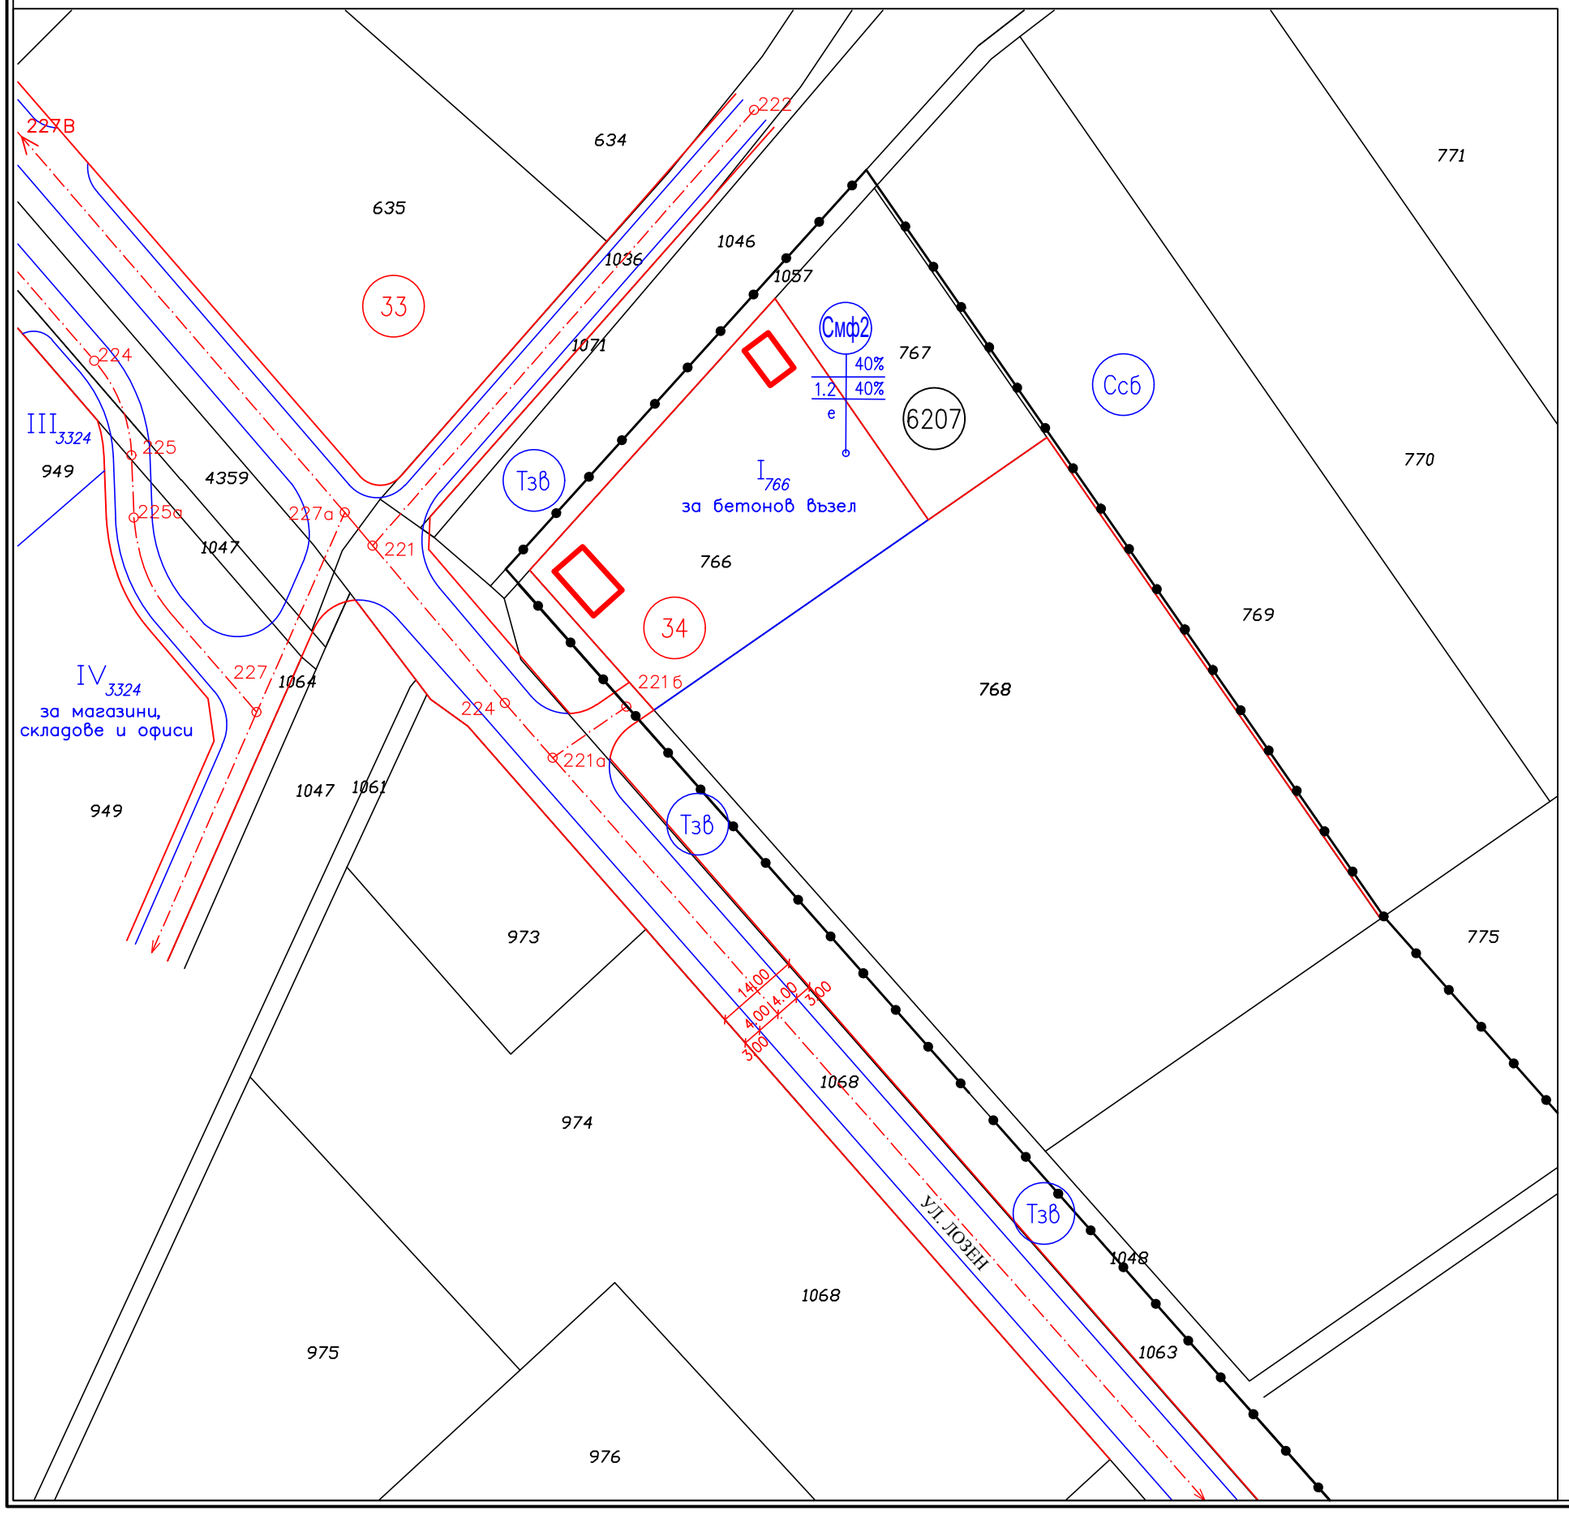

	"ИП-ТЕКТОНИКА" ЕООД
	1527 София

Обект:ПУП- ПРЗ и ИУР за УПИ II 768 -"за офиси, магазини, складове, чисто производство и траф." (нов), кв.34 и улица - тупик (нова) между ОТ221в-ОТ221г, м. "Враня-Лозен-Триъгълника", р-н "Панчарево", гр. София

Фаза:	План извадка на ПР и ПЗ		
Част: Градоустройство	Проектант:	арх.Кр.Кралева	
	Проектант:	арх. А.Първанов	
	Проектант:	инж. Ог. Ангелков	
Мащаб 1:1000	Управител:	арх. Ив.Първанов	