



Схема за поставяне на фитнес площадка в парк "Овча Купел", УПИ I, кв. 22, м. "Кв. Овча Купел - актуализация"

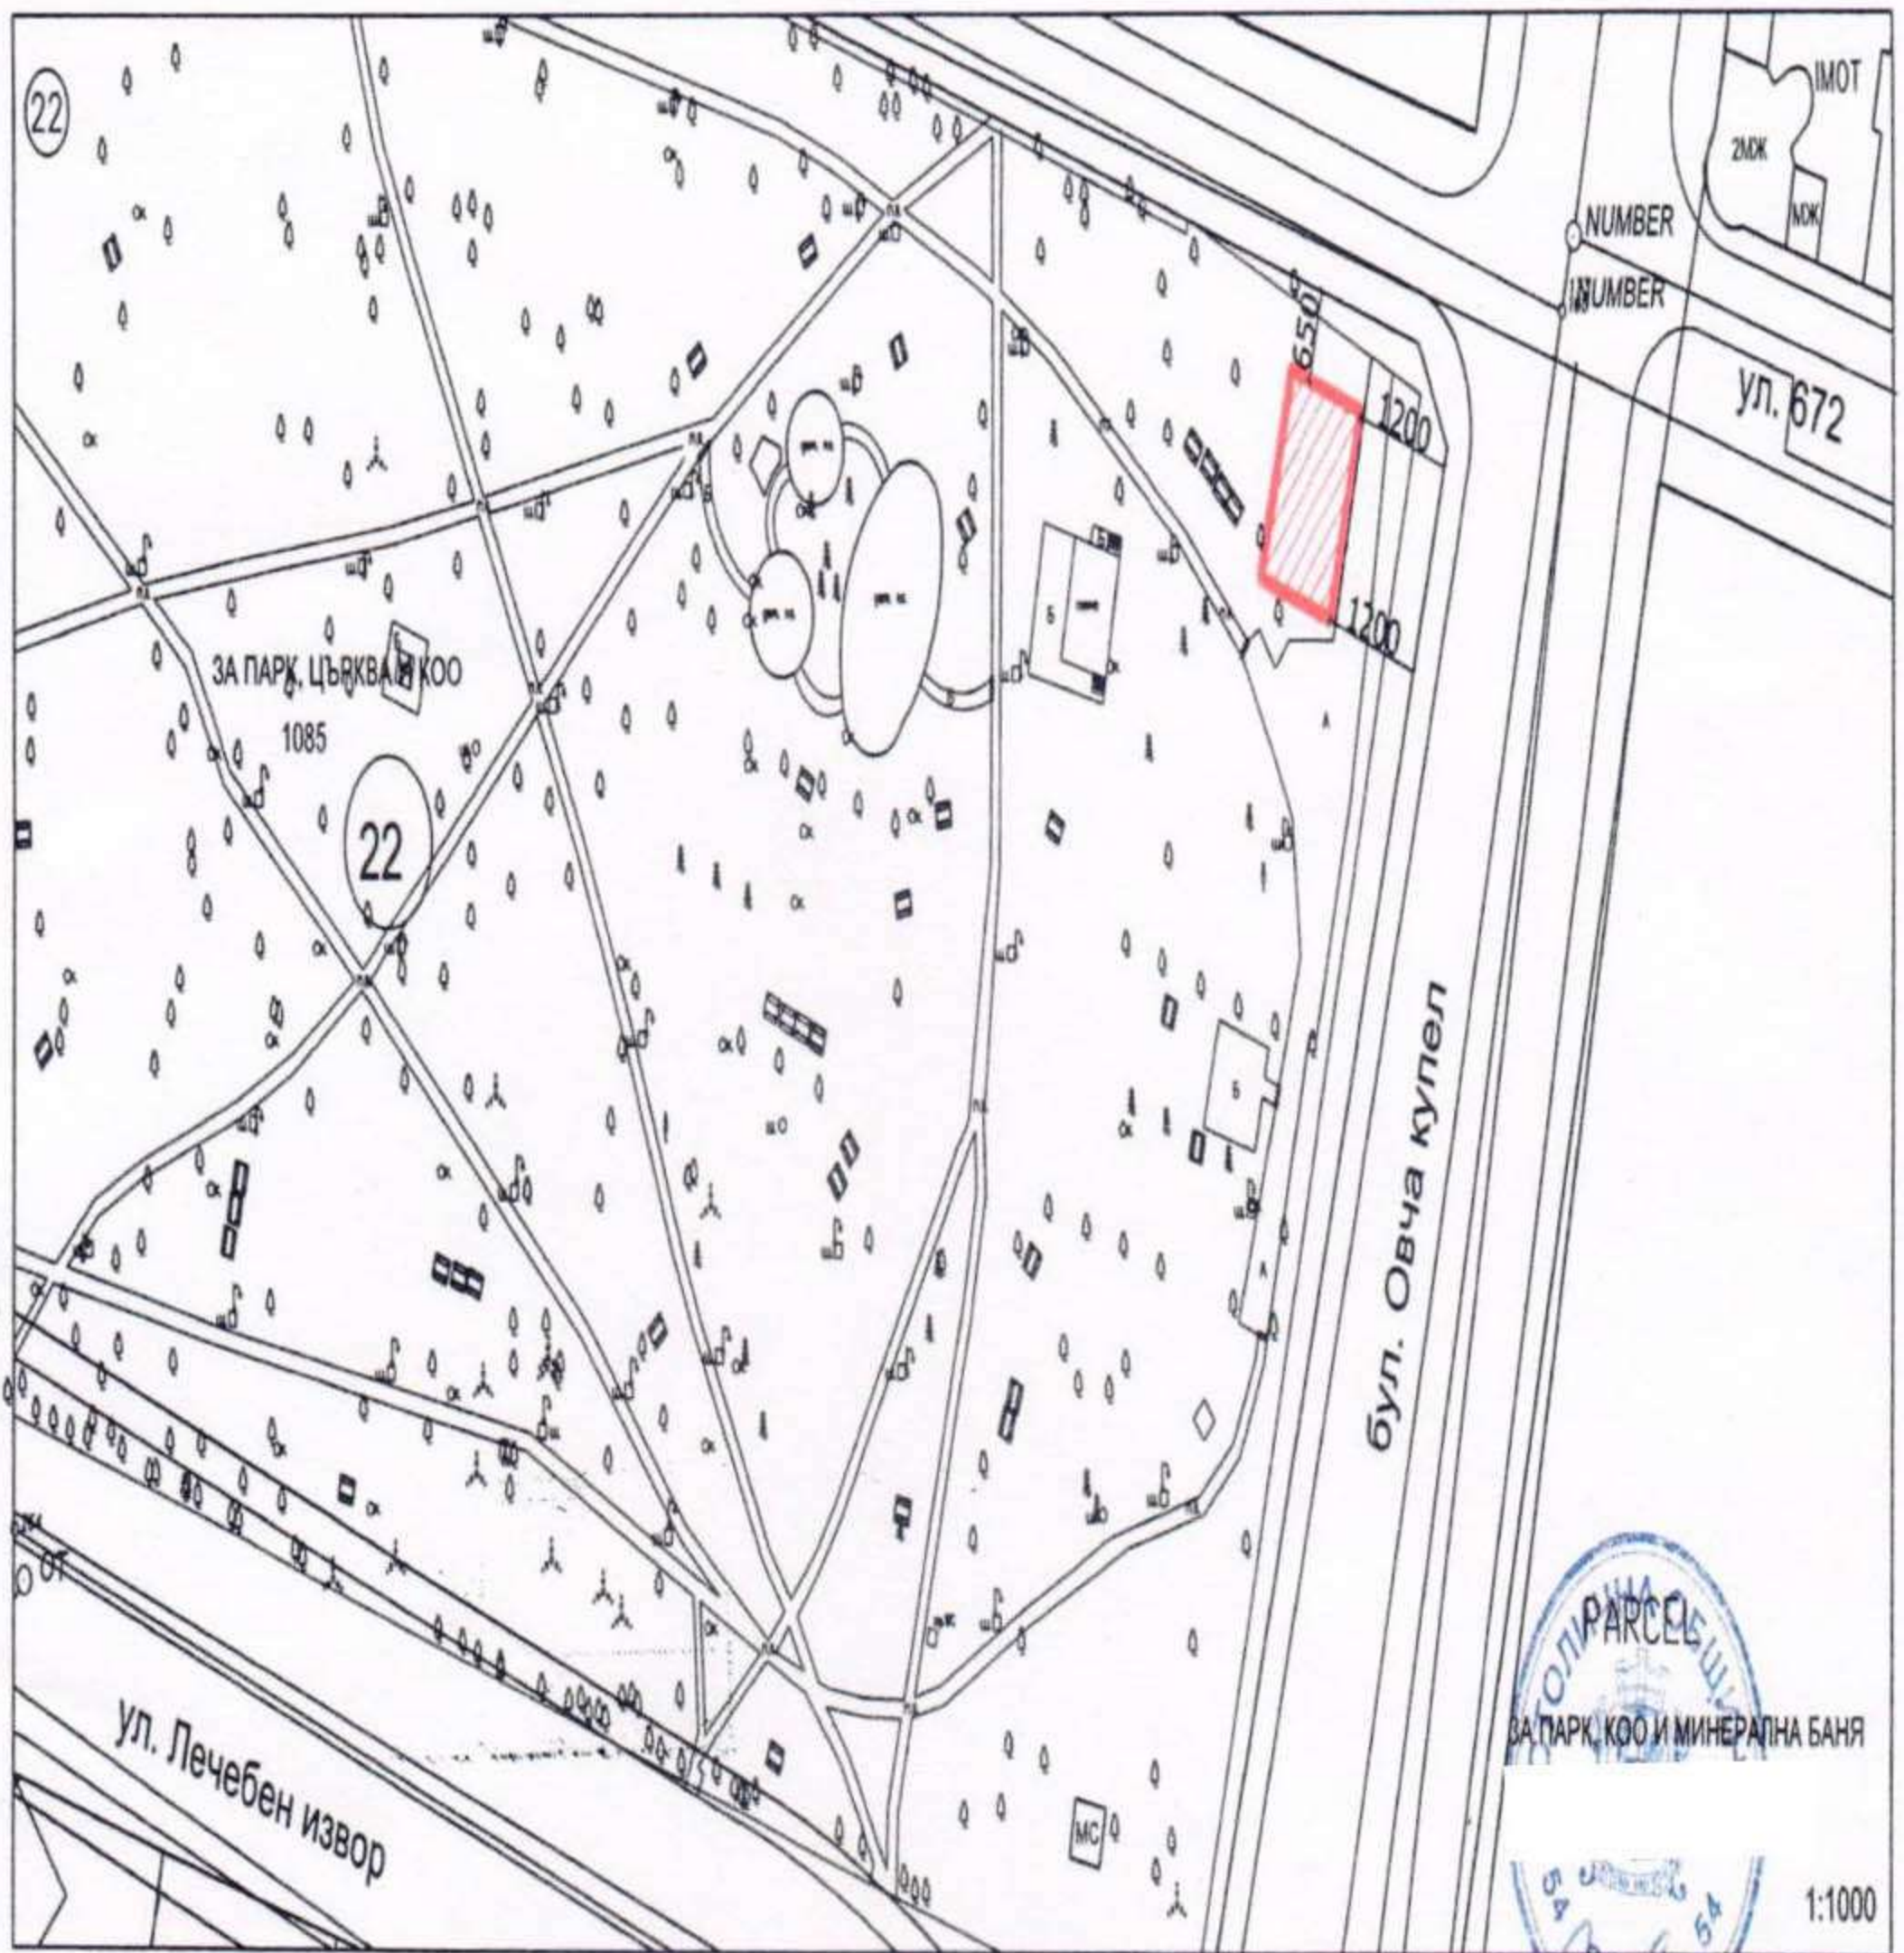

 - 150 кв. м

Одобрил: 
Гл. архитект на СО арх. Здравко Здравков