


с корекцията на реките в обвкта на м. Манастирски ливади - изток

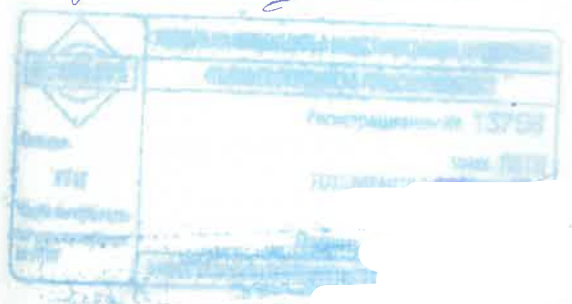

АДА - АГЕНЦИЯ ДИЗАЙН И АРХИТЕКТУРА АД



Вул. Топляна 83, 1008 София; тел.: (02) 964 9687, (02) 963 3493; e-mail: ada@ada-bp.com, www.ada-bp.com

ВЪЗЛОЖИТЕЛ
РОЗИ 2006 ООД

СЪГЛАСУВАЛ ВЪЗЛОЖИТЕЛ
...

ПРОЕКТ
**ПЛАН - ИЗВАДКА
ИЗМЕНЕНИЕ НА ПЛАН ЗА РЕГУЛАЦИЯ И ЗАСТРОЯВАНЕ**

за УПИ II⁸¹¹ ЗА АПАРТ. ХОТЕЛ, ТЪРГОВСКИ И СПОРТЕН КОМПЛЕКС
за апарт. хотел, търговски център и спортен комплекс
имот с идентификатор 68134.1006.1687

образуване нови УПИ II¹⁷²³ и VI
за ОО, жилища, търговско-адм. комплекс хотел, спорт, подземен гараж, ТП за корекция на река, инженерна инфраструктура и озеленяване


кв. 40, местност: Манастирски ливади - изток, гр. София

ЧЕРТЕЖ
ИЗМЕНЕНИЕ НА ПЛАН ЗА РЕГУЛАЦИЯ

ПРОЕКТАНТИ

арх. Иво Пантелеев	инж. Златан Златанов
--------------------	----------------------

РЕВИЗИИ	ДАТА	ОПИСАНИЕ	ИДЕЕН ПРОЕКТ	ТЕХНИЧЕСКИ ПРОЕКТ	РАБОТЕН ПРОЕКТ
(-)	(-)	(-)	<input type="checkbox"/>	<input type="checkbox"/>	<input checked="" type="checkbox"/>
			МАЩАБ	ДАТА НА ЧЕРТЕЖ	КОД №
			1:1000	08. 2021	
			ИМЕ НА ФАЙЛ	НОМЕР НА ЧЕРТЕЖ	
			ipr.dwg	103	

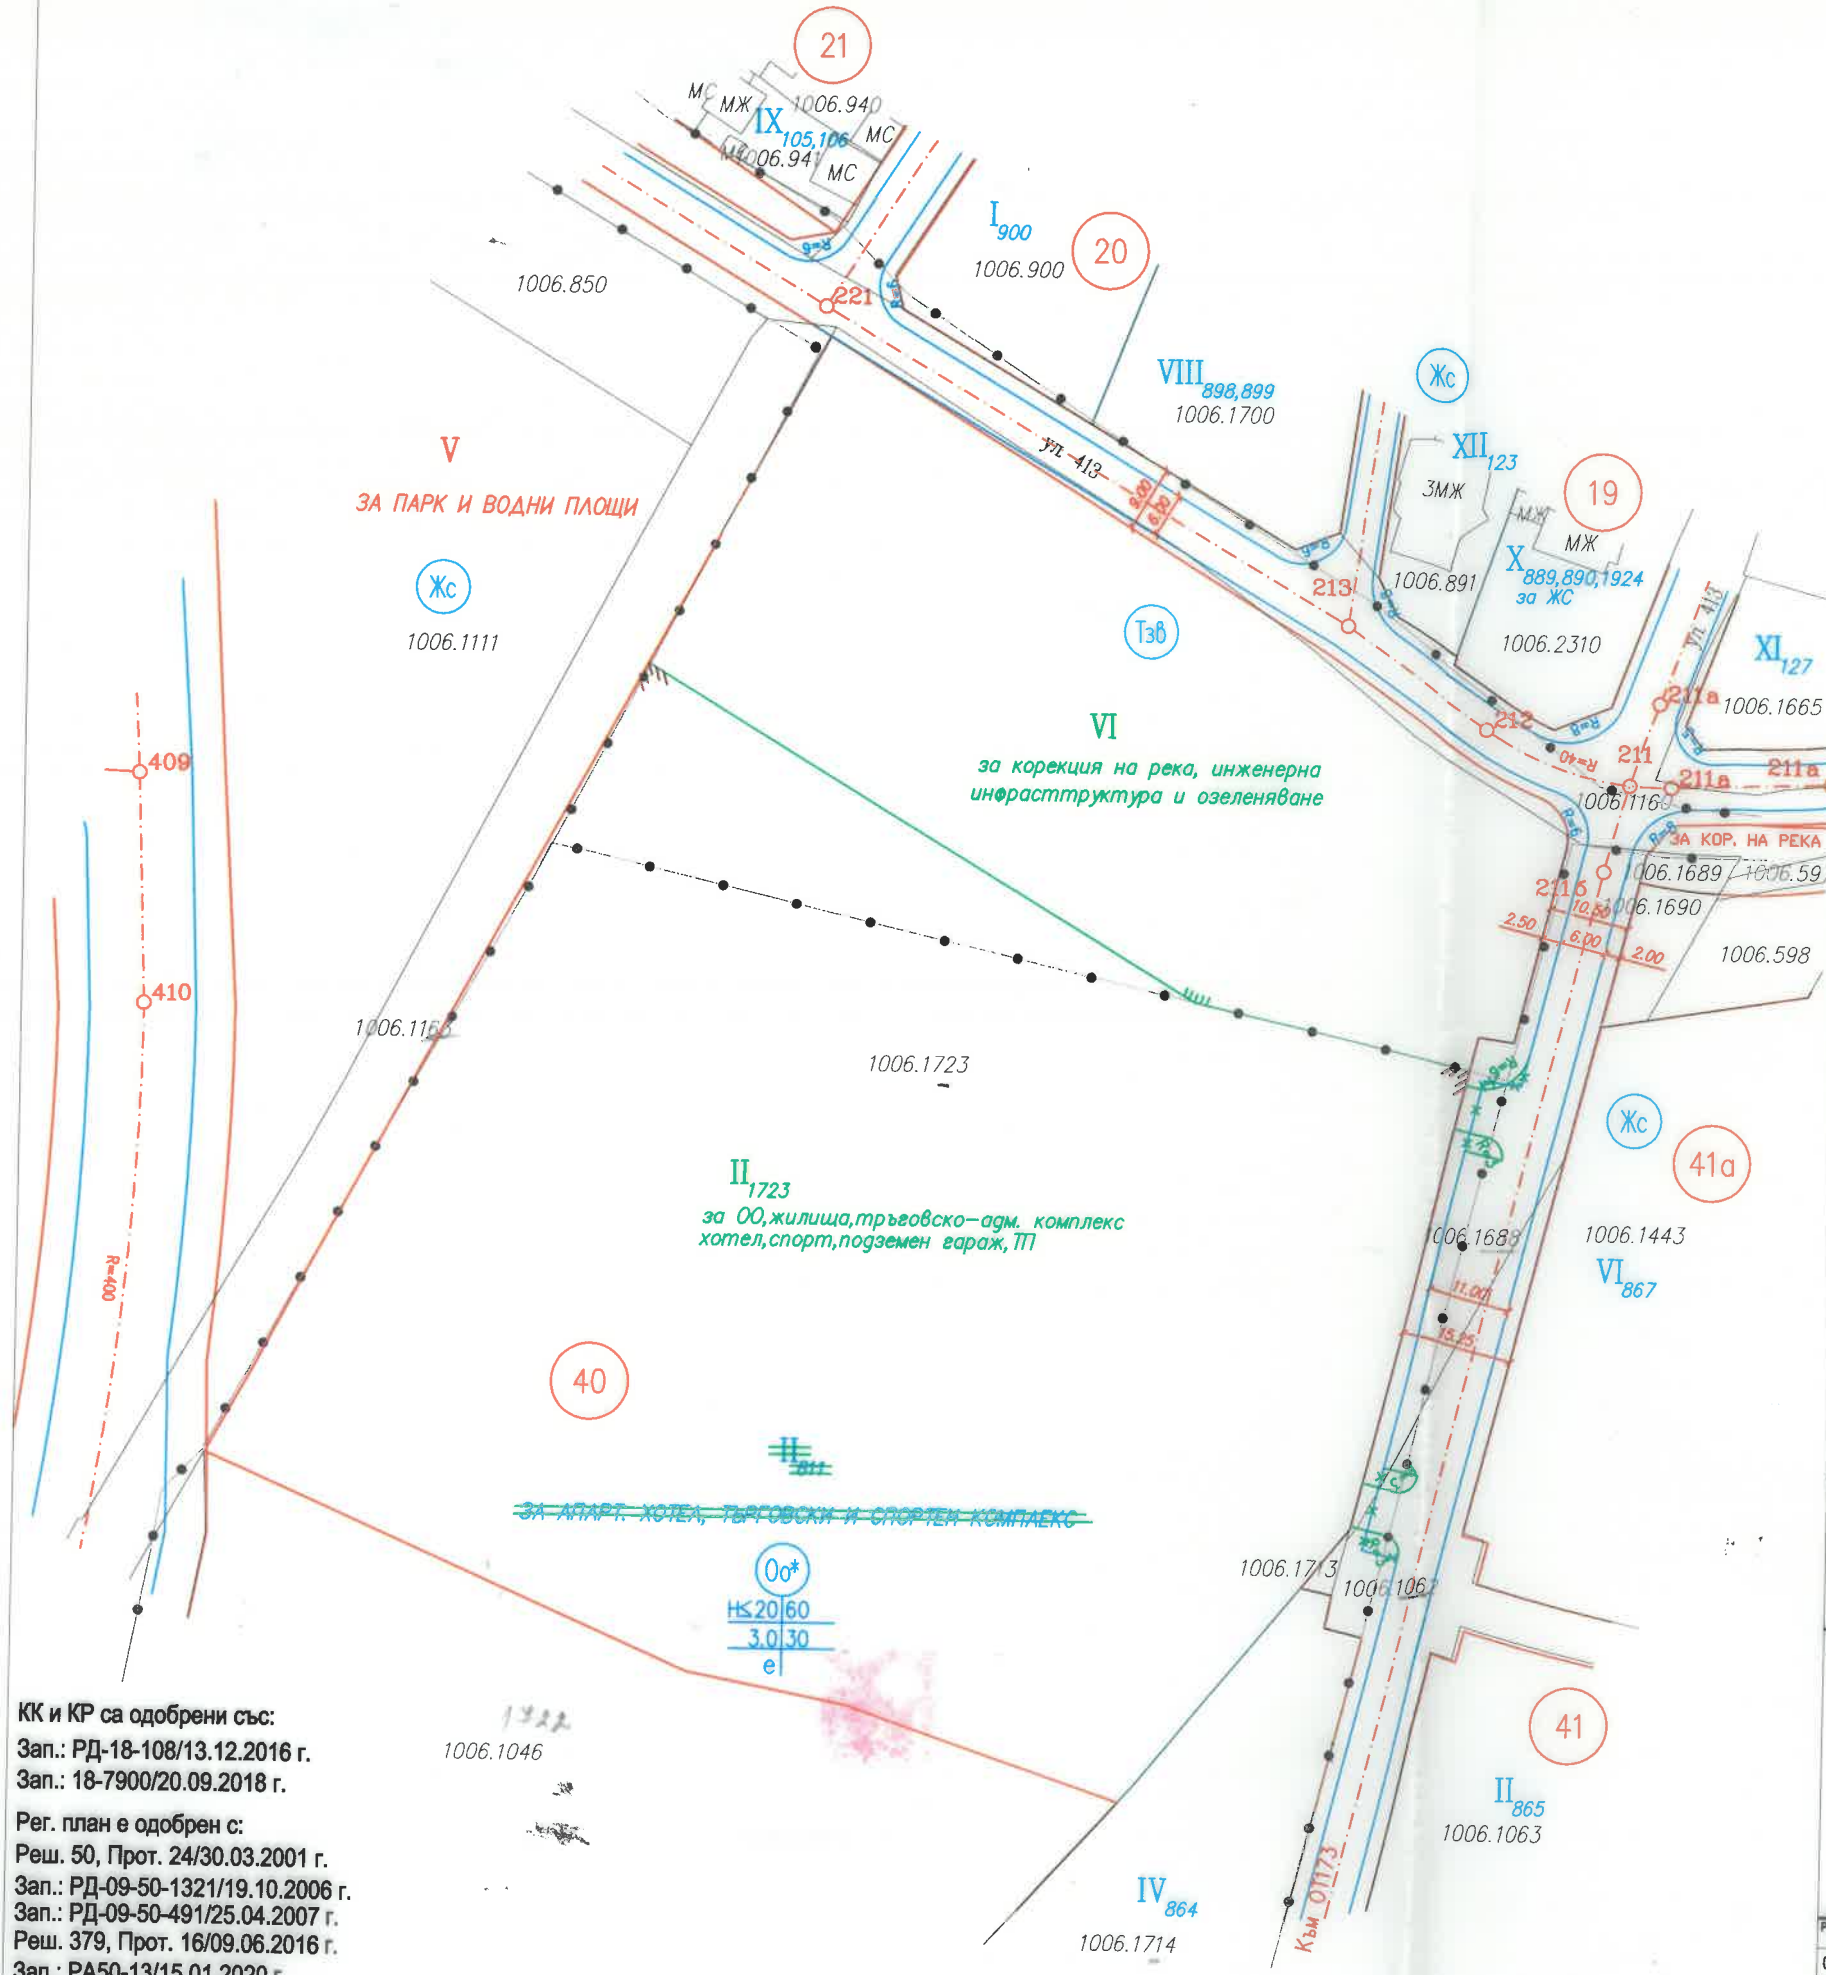

КК и КР са одобрени със:
Зап.: РД-18-108/13.12.2016 г.
Зап.: 18-7900/20.09.2018 г.
Рег. план е одобрен с:
Реш. 50, Прот. 24/30.03.2001 г.
Зап.: РД-09-50-1321/19.10.2006 г.
Зап.: РД-09-50-491/25.04.2007 г.
Реш. 379, Прот. 16/09.06.2016 г.
Зап.: РА50-13/15.01.2020 г.

1322
1006.1046