

УСТРОЙСТВЕНИ ЗОНИ СЪГЛАСНО ОУП НА СО - Оо* ТЗВ	N кв.	N на УПИ	УСТР. ЗОНА	(Н-- метри)	Пл% на застр.	К инт.	Оз%	Е	С	Д
УСТРОЙСТВЕНИ ПОКАЗАТЕЛИ:	40	II	Оо*	20.00	60%	3.0	30%			
Плътност на застрояване Пвзстр	- max 60%									
Коефициент на интензивност Кинт	- 3.0									
Озеленяване Позел.	- min 30%									
Нмакс	- 20.00 m									

Българският проектът на УПЗ във връзка с корекцията на реката в областта на м. Манастирски ливади - изток




АДА - АГЕНЦИЯ ДИЗАЙН И АРХИТЕКТУРА АД



Бул. Тодор Бан 63, 1008 София; тел.: (02) 954 9857, (02) 953 9485; e-mail: ada@ada-bg.com, www.ada-bg.com

- ЛЕГЕНДА:
- кадастрална карта
 - регулационен план
 - изменение на план за регулация
 - новопроектирани сгради
 - съществуващи сгради

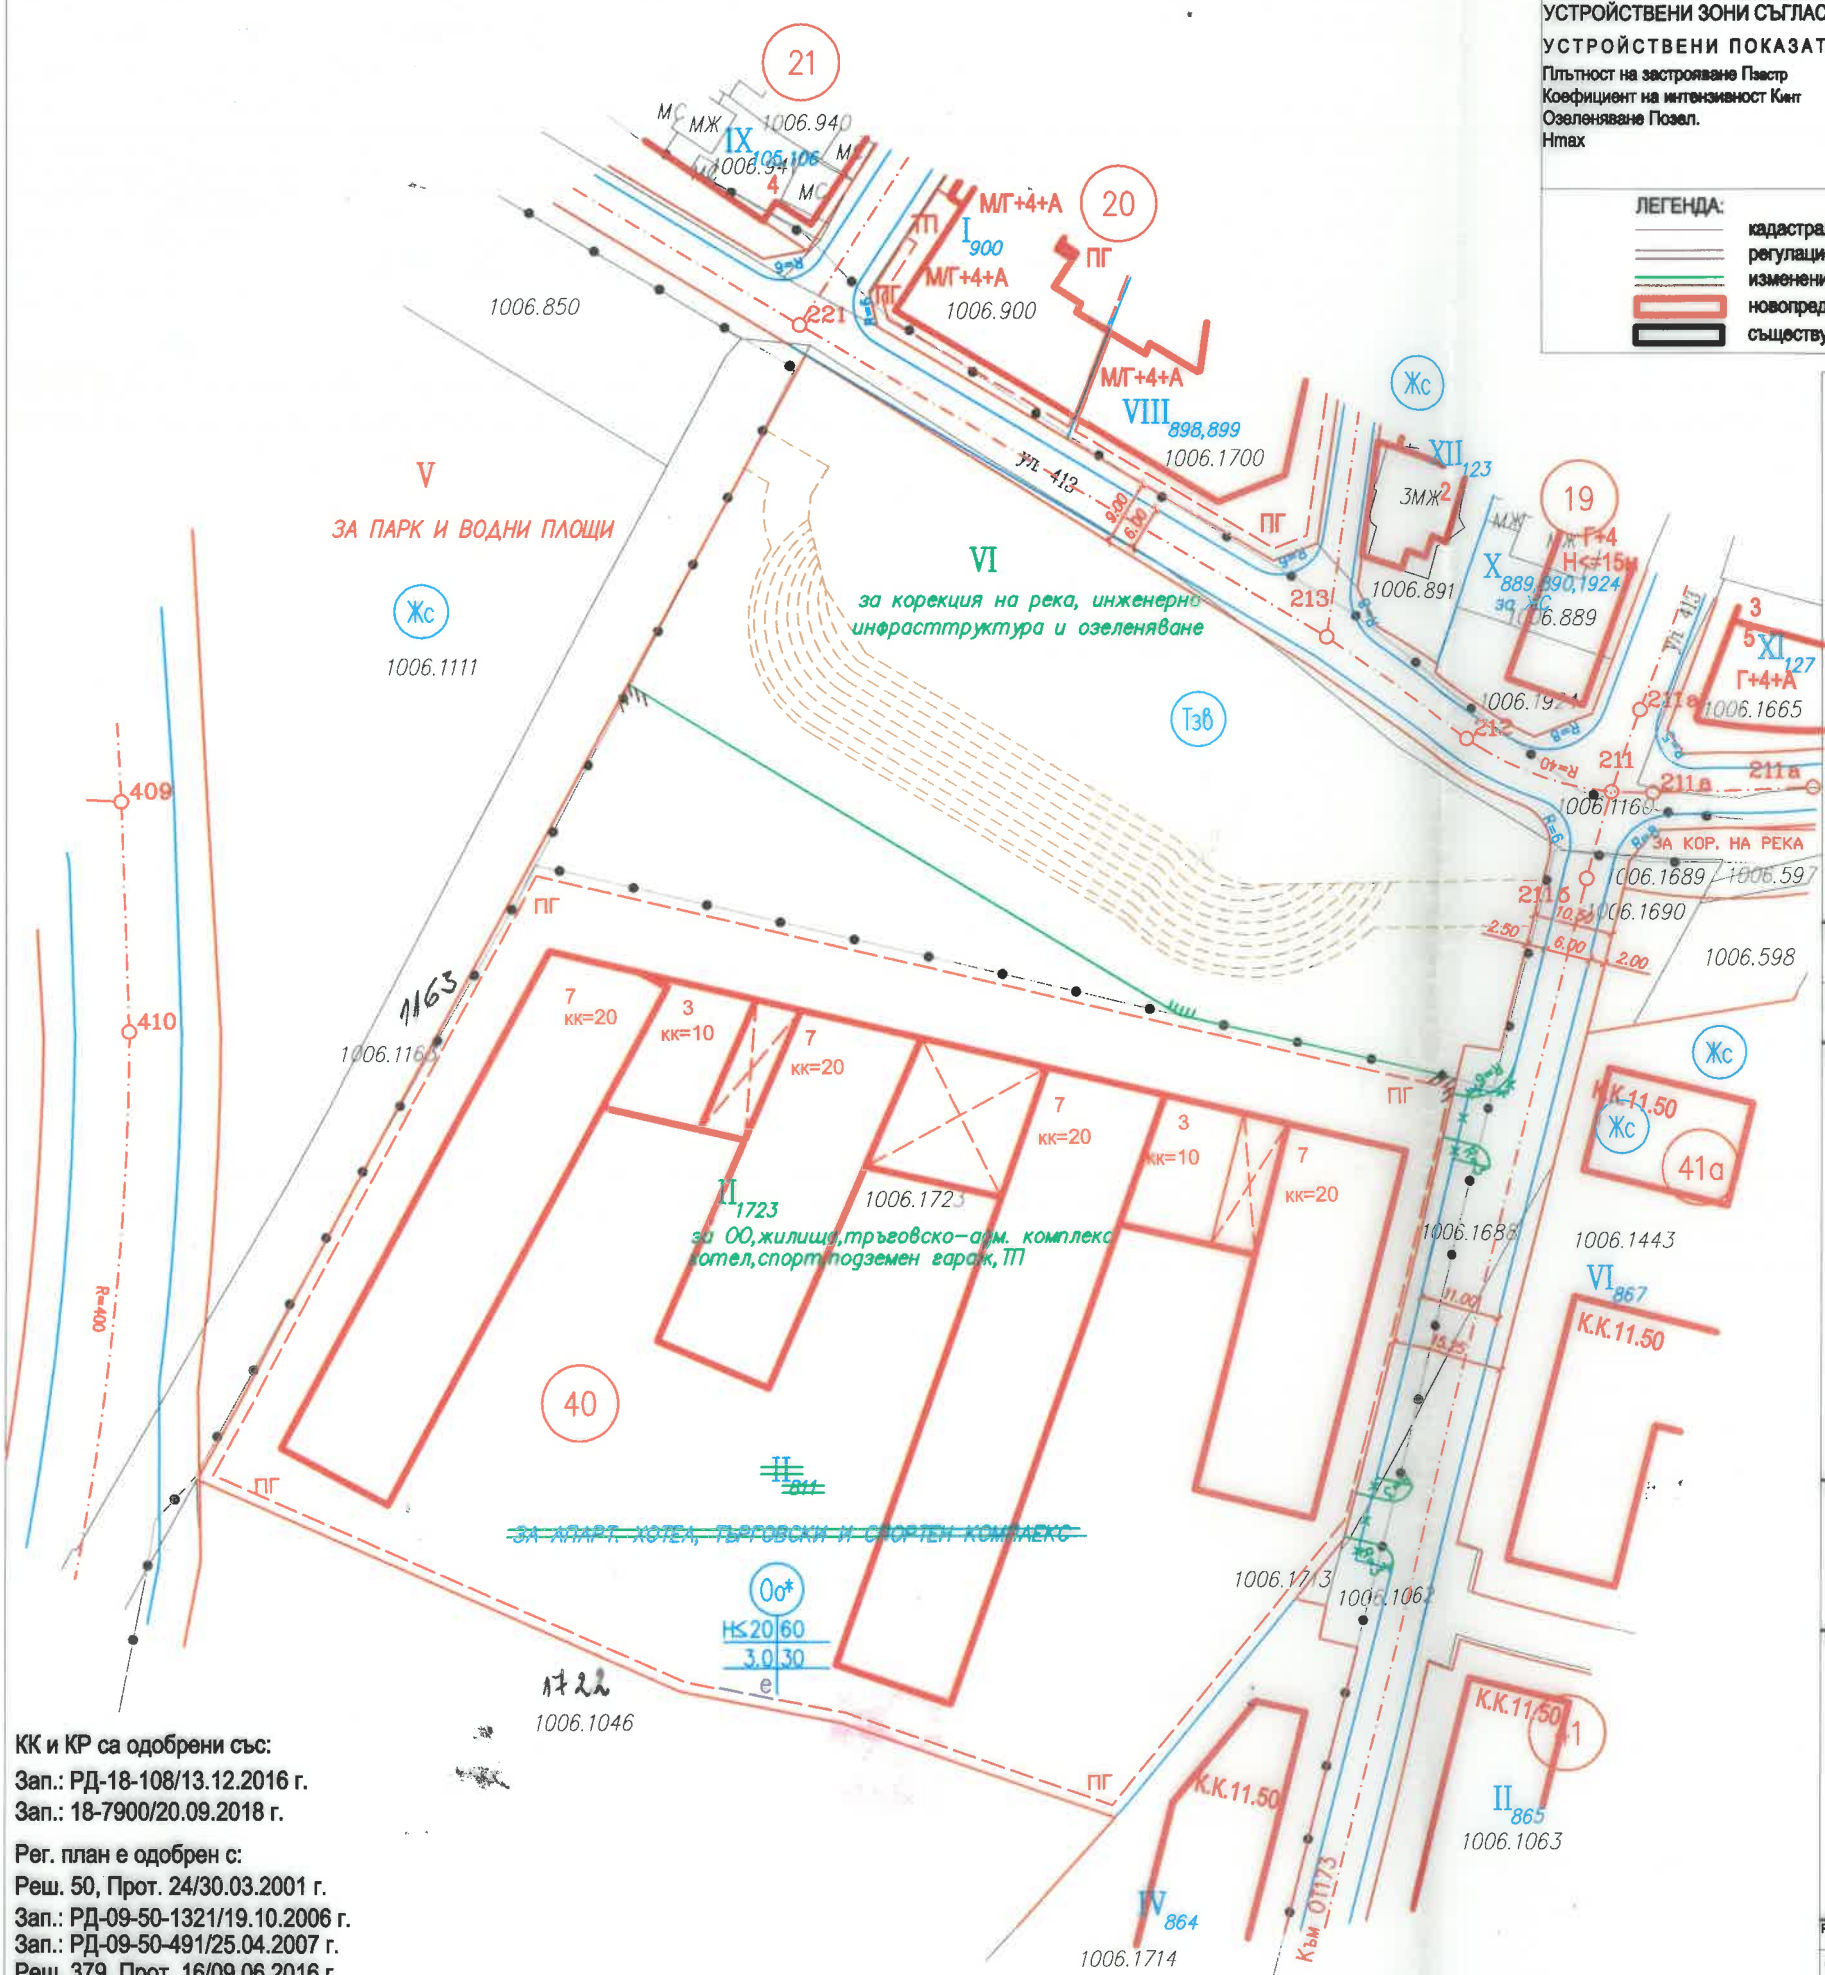

ВЪЗЛОЖИТЕЛ
РОЗИ 2006 ООД

СЪГЛАСУВАЛ ВЪЗЛОЖИТЕЛ _____ ПОДПИС


ПРОЕКТ
ПЛАН - ИЗВАДКА
ИЗМЕНЕНИЕ НА ПЛАН ЗА РЕГУЛАЦИЯ И ЗАСТРОЯВАНЕ

за УПИ II⁸¹¹ за апарт. хотел, търговски и спортен комплекс
за апарт. хотел, търговски център и спортен комплекс
имот с идентификатор 68134.1006.1687

образуване нови УПИ II¹⁷²³ и VI
за ОО, жилища, търговско-адм. комплекс хотел, спорт, подземен гараж, ТП за корекция на река, инженерно инфраструктура и озеленяване

кв. 40, местност: Манастирски ливади - изток, гр. София

ЧЕРТЕЖ
ИЗМЕНЕНИЕ НА ПЛАН ЗА ЗАСТРОЯВАНЕ

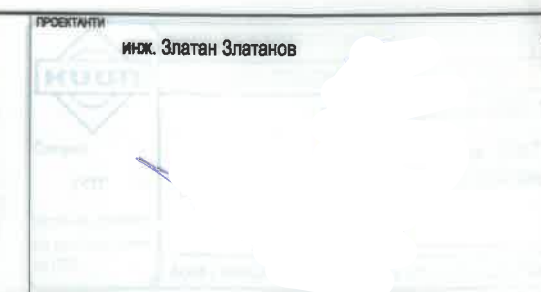

РЕВИЗИИ	ДАТА	ОПИСАНИЕ	ИДЕЕН ПРОЕКТ	ТЕХНИЧЕСКИ ПРОЕКТ	РАБОТЕН ПРОЕКТ
(-)	(-)	(-)	<input type="checkbox"/>	<input checked="" type="checkbox"/>	<input type="checkbox"/>
			МАЩАБ	ДАТА НА ЧЕРТЕЖ	КОД №
			1:1000	08. 2021	
			ИМЕ НА ФАЙЛ	НОМЕР НА ЧЕРТЕЖ	
			ipz.dwg	33	

КК и КР са одобрени със:
Зап.: РД-18-108/13.12.2016 г.
Зап.: 18-7900/20.09.2018 г.
Рег. план е одобрен с:
Реш. 50, Прот. 24/30.03.2001 г.
Зап.: РД-09-50-1321/19.10.2006 г.
Зап.: РД-09-50-491/25.04.2007 г.
Реш. 379, Прот. 16/09.06.2016 г.
Зап.: РА50-13/15.01.2020 г.