


М 1:1000

Извадка от действащата регулация за местност: "Зона В-15 (Предгаров площад)", р-н Сердика  
 одобрен със Зап.: РД-50-09-106/12.04.1985г., Зап.: РД-50-09-347/10.06.1986г.,  
 Зап.: РД-09-50-400/15.07.1997г., Реш.455/Пр.43/25.06.2009г.,  
 Зап.: РД-09-50-741/30.07.2012г. и Зап.: РД-09-50-739/31.10.2013г.-ОФГ

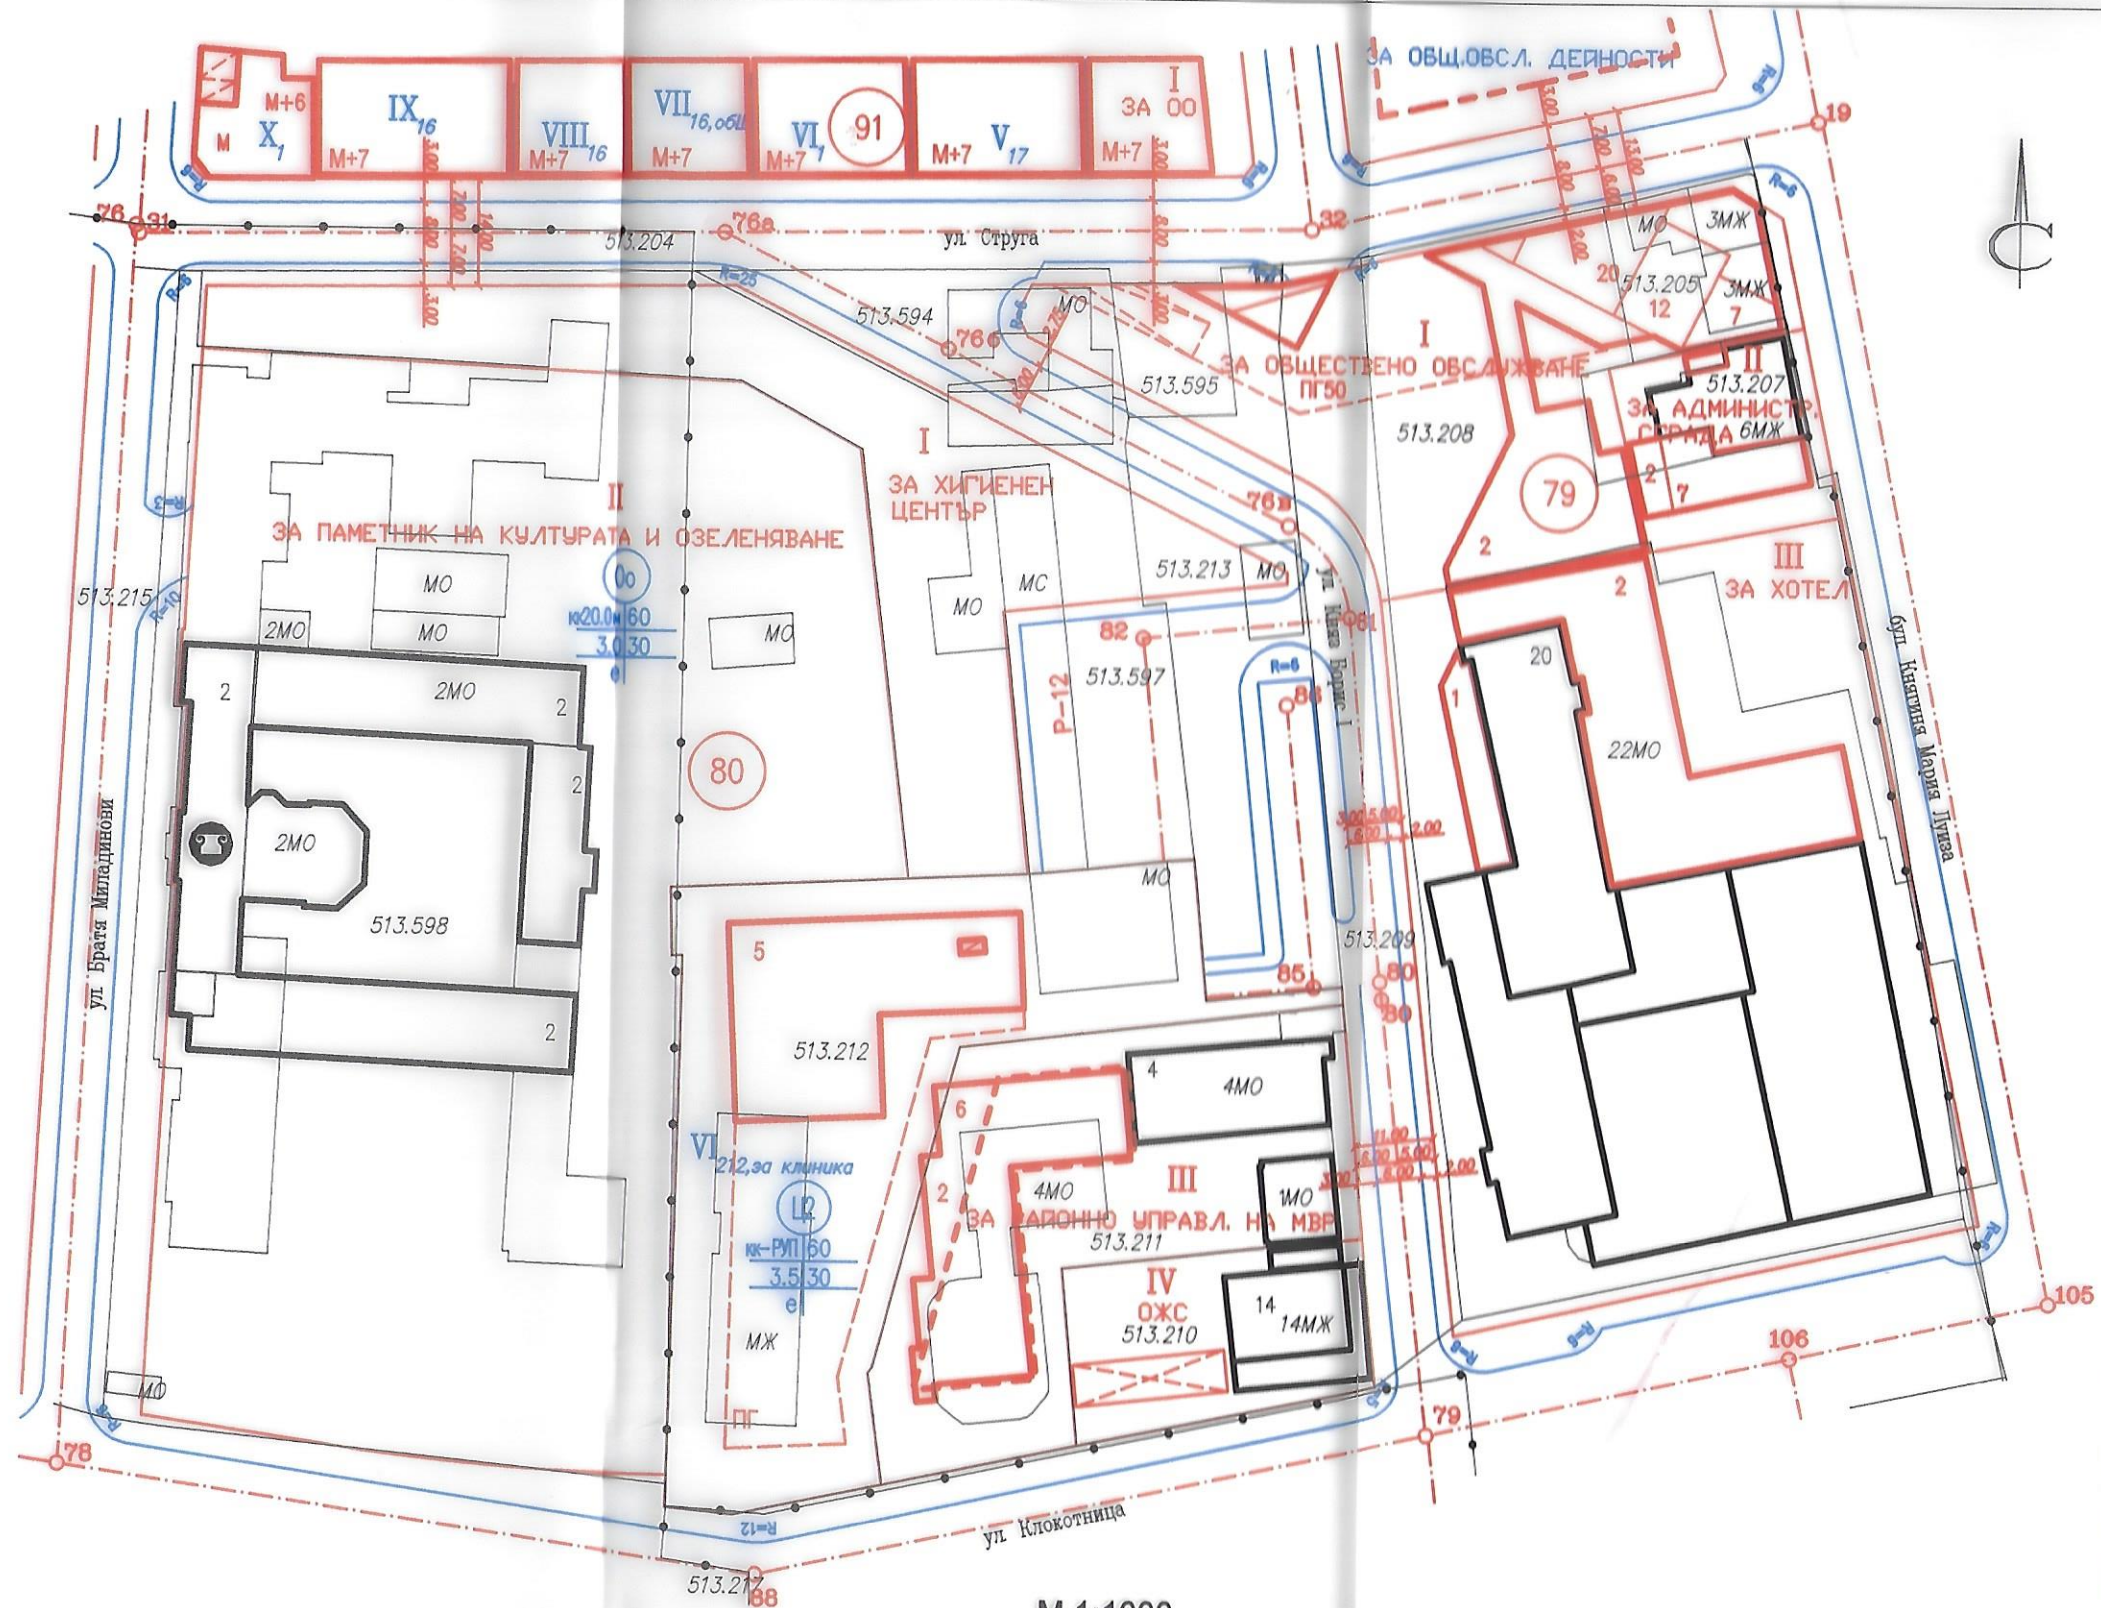

М 1:1000

Извадка от действащият ПУП за местност: "Зона В-15 (Предгаров площад)", р-н Сердика  
 одобрен със Зап.: РД-50-09-106/12.04.1985г., Зап.: РД-50-09-347/10.06.1986г.,  
 Зап.: РД-09-50-400/15.07.1997г., Реш.455/Пр.43/25.06.2009г.,  
 Зап.: РД-09-50-741/30.07.2012г. и Зап.: РД-09-50-739/31.10.2013г.-ОФГ