


ОБЩА И ПОДРОБНА СХЕМА ЗА ПОСТАВЯНЕ НА ПРЕМЕСТВАЕМ ОБЕКТ ЗА ТЪРГОВСКА ДЕЙНОСТ В УПИ III-"ПАРК, СПОРТ И АТРАКЦИИ", КВ.7, М."МЛАДОСТ 3" НА ОСНОВАНИЕ ЧЛ.56, АЛ.1 И АЛ.2 ОТ ЗУТ.

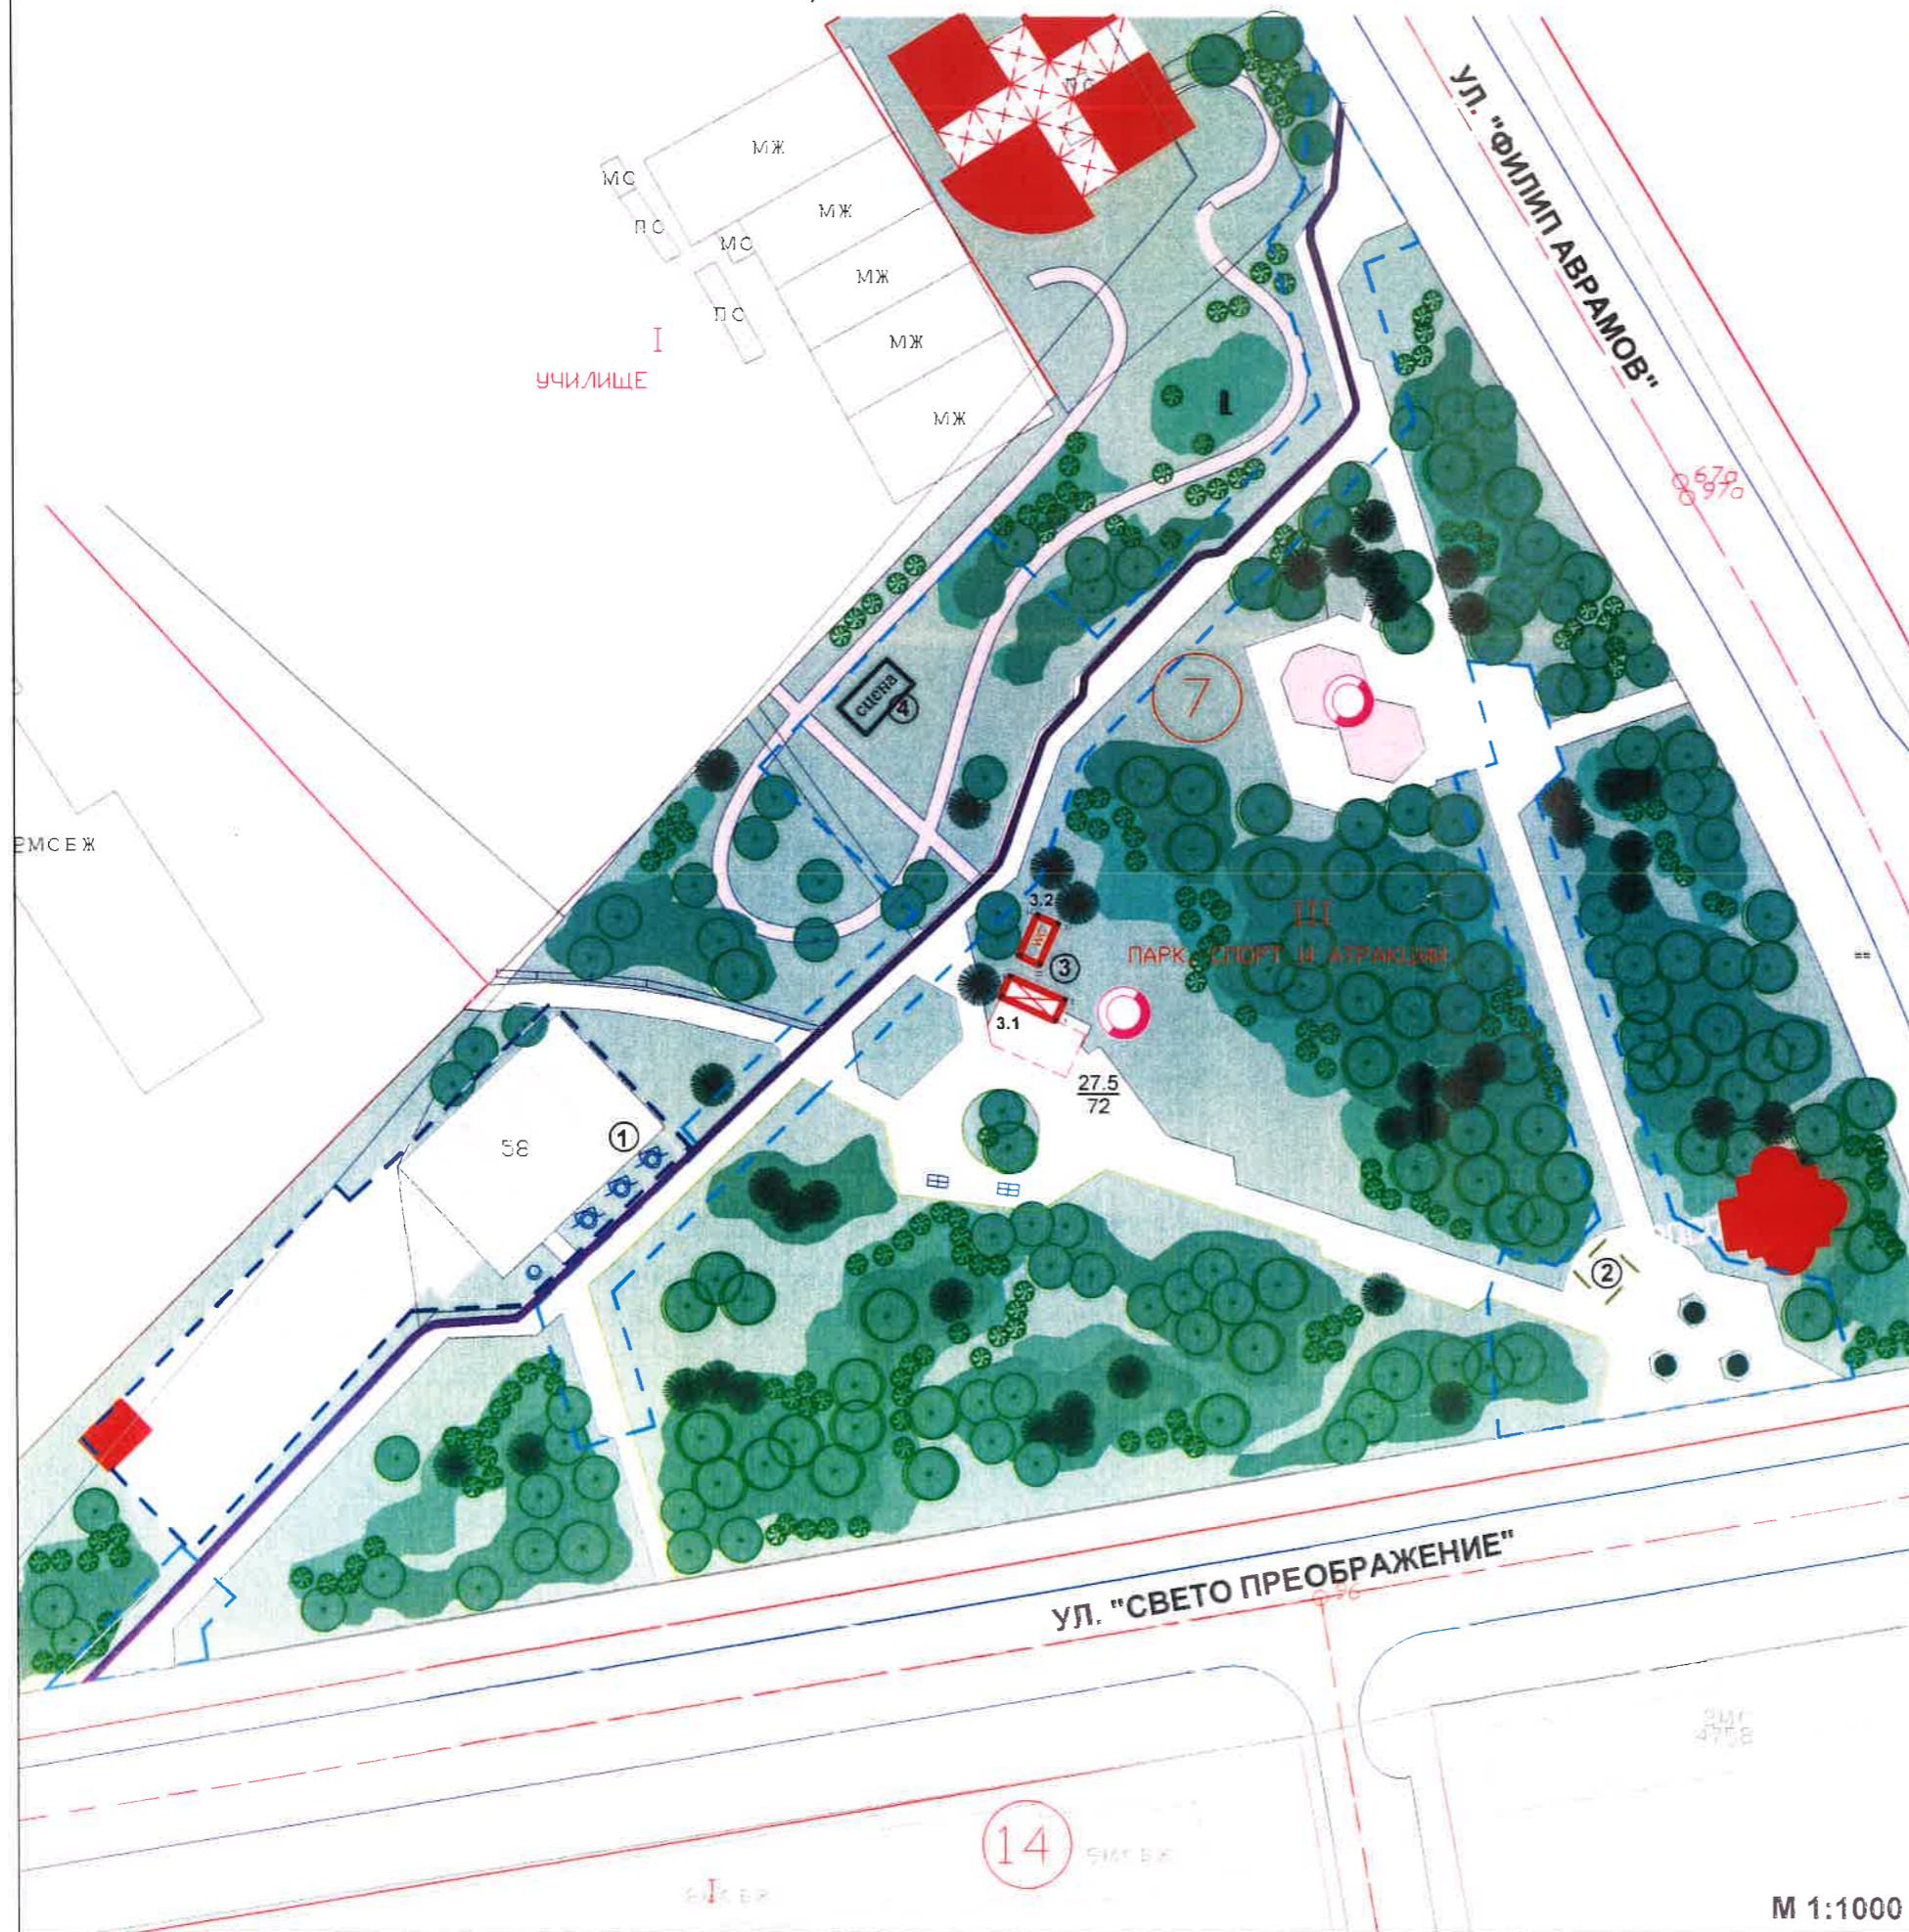

ЛЕГЕНДА:

- ① ЗОНА ЗА СПОРТНИ СЪОРЪЖЕНИЯ НА ОТКРИТО
- ② КОЛЕДНА ЕЛХА
- ③ ТЪРГОВСКИ ОБЕКТ СЪС ЗОНА ЗА МАСИ ЗА КОНСУМАЦИЯ НА ОТКРИТО
- ④ СЦЕНА
- - ДЕТСКА ПЛОЩАДКА ЗА ИГРА
- ⊕ - СПОРТНИ СЪОРЪЖЕНИЯ НА ОТКРИТО
- ⊞ - ТЕНИС МАСА НА ОТКРИТО
- ⌚ - ЧЕШМА/ФОНТАН
- ⌚ - ХУДОЖЕСТВЕНА ПЛАСТИКА
- - ВЕЛОАЛЕЯ
- - ПЛОЩ МАСИ ЗА КОНСУМАЦИЯ

МЯСТО ЗА ПОСТАВЯНЕ НА АКЦИОННИ ПРЕМЕСТВАЕМИ ОБЕКТИ СЪГЛАСНО ПЛАН-СХЕМА ОДОБРЕНА ОТ ГЛАВНИЯ АРХИТЕКТ НА СТОЛИЧНА ОБЩИНА НА 09.05.2018Г

номер	вид на преместваемия обект	брой	функция на преместваемия обект	площ/ параметри/ размер
3.1	павилион	1	търговия	27.5 кв.м. закрыта 72 кв.м. открыта
3.2	павилион	1	WC	29.25 кв.м. закрыта

номер	вид на преместваемия обект	GPS - координати		
		КООРДИНАТИ НА ГРАНИЧНИ ТОЧКИ		
No.	X (m)	Y (m)		
3.1	павилион	1	42° 38' 29.4156"	23° 22' 46.9594"
		2	42° 38' 29.3048"	23° 22' 47.2960"
		3	42° 38' 29.2088"	23° 22' 47.2382"
		4	42° 38' 29.3196"	23° 22' 46.9012"
3.2	павилион	11	42° 38' 29.5509"	23° 22' 46.9482"
		22	42° 38' 29.4746"	23° 22' 47.1168"
		33	42° 38' 29.6544"	23° 22' 47.2661"
		44	42° 38' 29.7307"	23° 22' 47.0975"

Одобрил:
арх. Здравко Здравков
Главен архитект на СО



Съгласувал:
арх. Стефан Стефанов Кмет
на район "Младост" СО