


ПЛАН ЗА РЕГУЛАЦИЯ

ЗА УРЕГУЛИРАНЕ НА ПОЗЕМЛЕН ИМОТ С ИДЕНТИФИКАТОР 44063.6213.4236 ПО КККР
ЗА ОБОСОБЯВАНЕ НА НОВ УПИ XVII-4236 - ЗА ЖИЛИЩНО СТРОИТЕЛСТВО ОТ КВ. 16
И СЪЗДАВАНЕ НА НОВА УЛИЦА ОТ О.Т.73 ДО О.Т.76 /НОВА/ И
НОВА ЗАДЪНЕНА УЛИЦА ОТ О.Т.74А /НОВА/ ДО О.Т.78 /НОВА/
М. "ОРЛОВА-КРУША" - С. ЛОЗЕН, КВ. 16,17,18,
РАЙОН "ПАНЧАРЕВО"

И ИЗМЕНЕНИЕ НА ПЛАН ЗА РЕГУЛАЦИЯ

НА УПИ IX-87 - ЗА АЛЕЯ ОТ КВ. 16 И НА УЛИЦА ОТ О.Т.73 ДО О.Т.74
ПО ДЕЙСТВАЩИЯ ПЛАН ЗА РЕГУЛАЦИЯ НА
М. "ОРЛОВА-КРУША" - С. ЛОЗЕН, КВ. 16,17,18,
РАЙОН "ПАНЧАРЕВО"

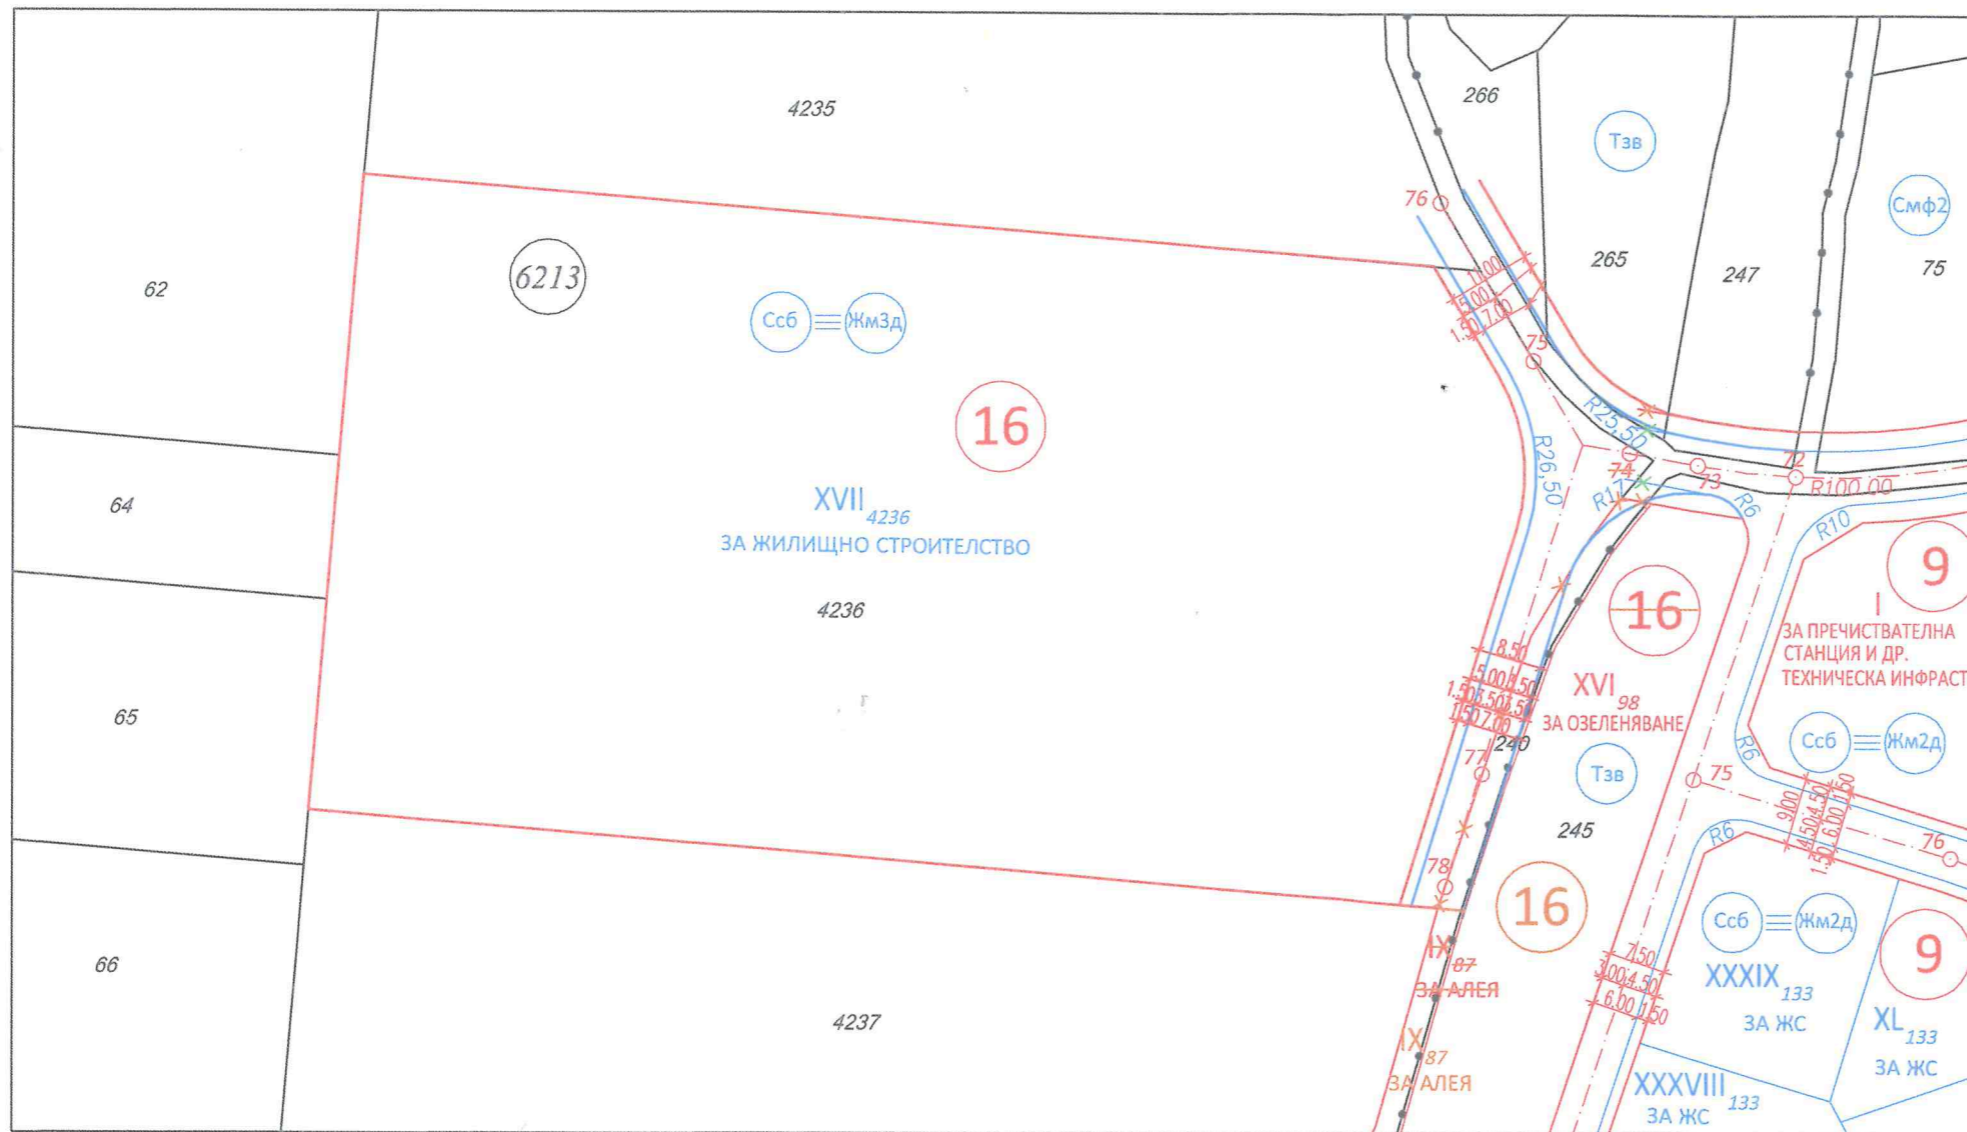

ПР НА М. "ОРЛОВА-КРУША" - С. ЛОЗЕН, КВ. 16,17,18,
ОДОБРЕН С РЕШЕНИЕ № 449 ПО ПРОТОКОЛ № 94/14.07.2011 Г. НА СОС
И КАДАСТРАЛНА КАРТА, ОДОБРЕНА СЪС ЗАПОВЕД
№ РД-18-46/18.08.2011 Г. НА ИЗПЪЛНИТЕЛНИЯ ДИРЕКТОР НА АГКК

1 Обект:		
Изработване на ПУП-ПРЗ за ПИ с идентификатор 44063.6213.4236 по кадастралната катра и кадастрални регистри на с.Лозен и ПУР от О.Т.74 до О.Т.75(нова) и от О.Т.74 до О.Т.76(нова), район Панчарево		
1.1 Чертеж:		
ПУП-ПР		
Фаза:	Мащаб:	1:500
Коорд. система БГС 2005		

2 Проектант: инж. Мария Вълева	
	гр. Ямб пл."Осет" офис 4 тел.: +359 898367772
	КАМАРА НА ИНЖЕНЕРИТЕ В ИНВЕСТИЦИОННОТО ПРОЕКТИРАНЕ ПЪЛНА ПРОЕКТАНТСКА ПРАВОСПОСОБНОСТ Регистрационен № 40007 инж. МАРИЯ ГЕОРГИЕВА ВЪЛЕВА Подпис: _____ ВАЖИ С ВАЛИДНО УДОСТОВЕРЕНИЕ ЗА ПЪЛНА ПРОЕКТАНТСКА ПРАВОСПОСОБНОСТ

3 Съгласували:		Полномощен:
1. арх. Мануела Белова		
2. инж. Станислав Вълев		
3. инж. Диана Кукурина		
4. инж. Перър Камбуров / инж. К. Ганев		
Дата:	Чертеж №:	

4 Ревизия	Основание
01	
02	

5 Одобряващи и съгласуващи органи:

6 Инвентарен номер/QR код