


ПУП - Изменение на план за регулация и застрояване /ИПРЗ/  
 на УПИ XIII-157, за офиси, търговия и склад, (ПИ с идентификатор 68134.601.2366 от ККР),  
 нов УПИ XIII-2366, за ЖС, ОО и ПГ, кв.27, м." Левски- зона Г", СО - р-н "Подуяне"

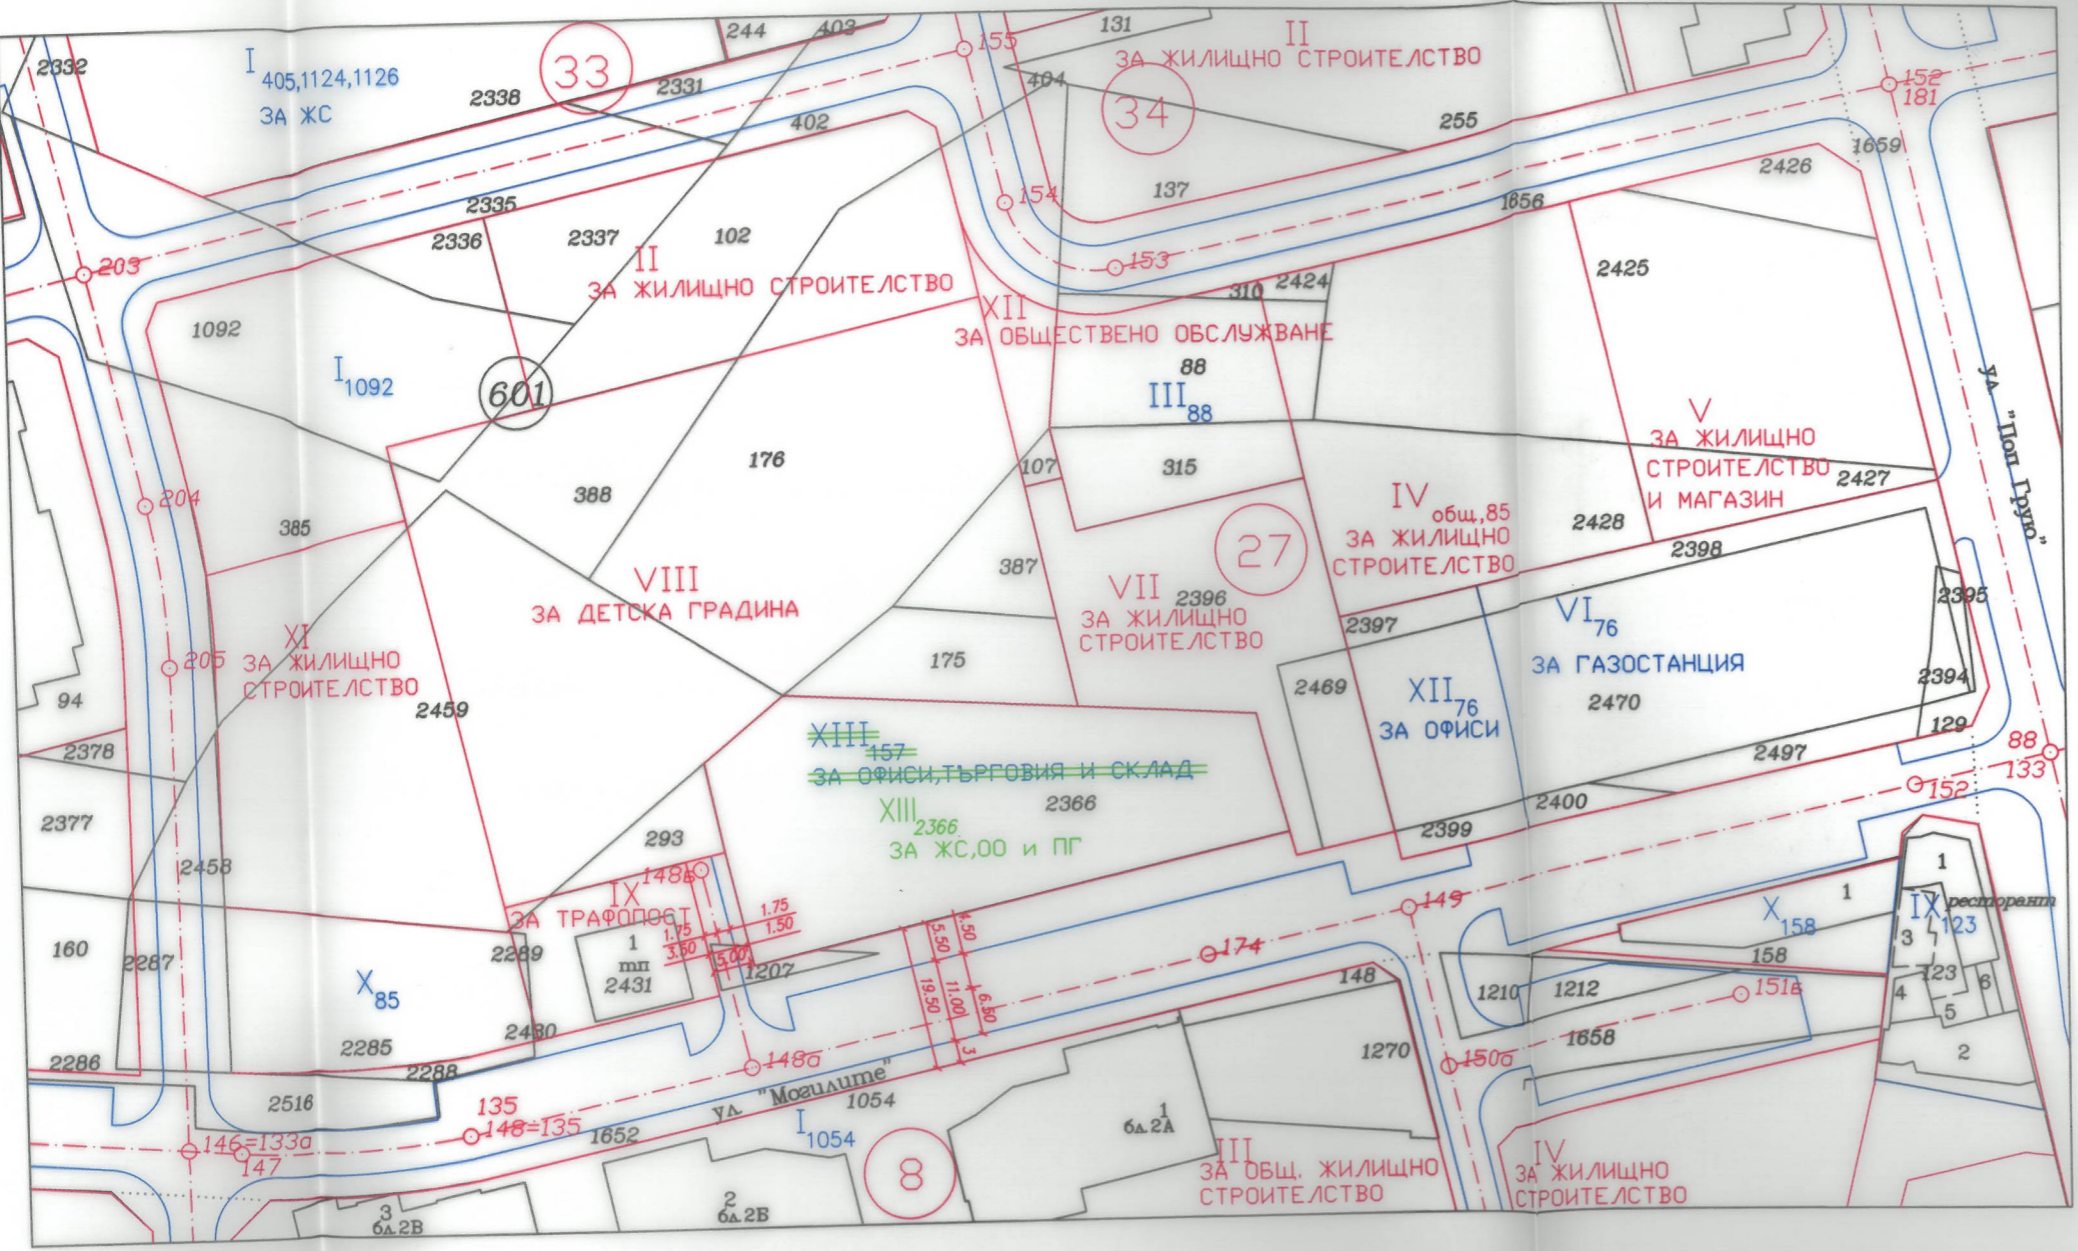

1   Обект:				
ПОДРОБЕН УСТРОЙСТВЕН ПЛАН - ИПРЗ				
Обхват				
УПИ XIII-157, за офиси, търговия и склад, (ПИ с идентификатор 68134.601.2366 от ККР), нов УПИ XIII-2366, за ЖС, ОО и ПГ, кв.27, м." Левски- зона Г", СО - р-н "Подуяне"				
Част		План за регулация		
Коорд. система БГС 2005				
ФАЗА	ФОРМАТ	ДАТА	ЛИСТ №	МАЩАБ
О.П.	297/713	11.2022г.	1/2	1:1000

2   Възложители	
Гергана Шейкова	
Тома Шейков	


3   Проектант: инж. Пенчо Никоевски	
Печат	
	КАМАРА НА ИНЖЕНЕРИТЕ В ИНВЕСТИЦИОННОТО ПРОЕКТИРАНЕ
	ПЪЛНА ПРОЕКТАНТСКА ПРАВОСПОСОБНОСТ
	Регистрационен № 01209
	инж. ПЕНЧО НИКОЛАЕВ НИКОЕВСКИ
Секция:	инж. ПЕНЧО НИКОЛАЕВ НИКОЕВСКИ
Части на проекта по удостоверение за ПИП	Подпис
	ВАЖИ С ВАЛИДНО УДОСТОВЕРЕНИЕ ЗА Г. ЗА ТЕКУЩАТА ГОДИНА

4   Ревизия	Основание
01	
02	

5   Одобряващи и съгласуващи органи:

6   Инвентарен номер/QR код

ПУП - Изменение на план за регулация и застрояване /ИПРЗ/  
 на УПИ XIII-157, за офиси, търговия и склад, (ПИ с идентификатор 68134.601.2366 от КККР),  
 нов УПИ XIII-2366, за ЖС, ОО и ПГ, кв.27, м." Левски- зона Г", СО - р-н "Подуяне"

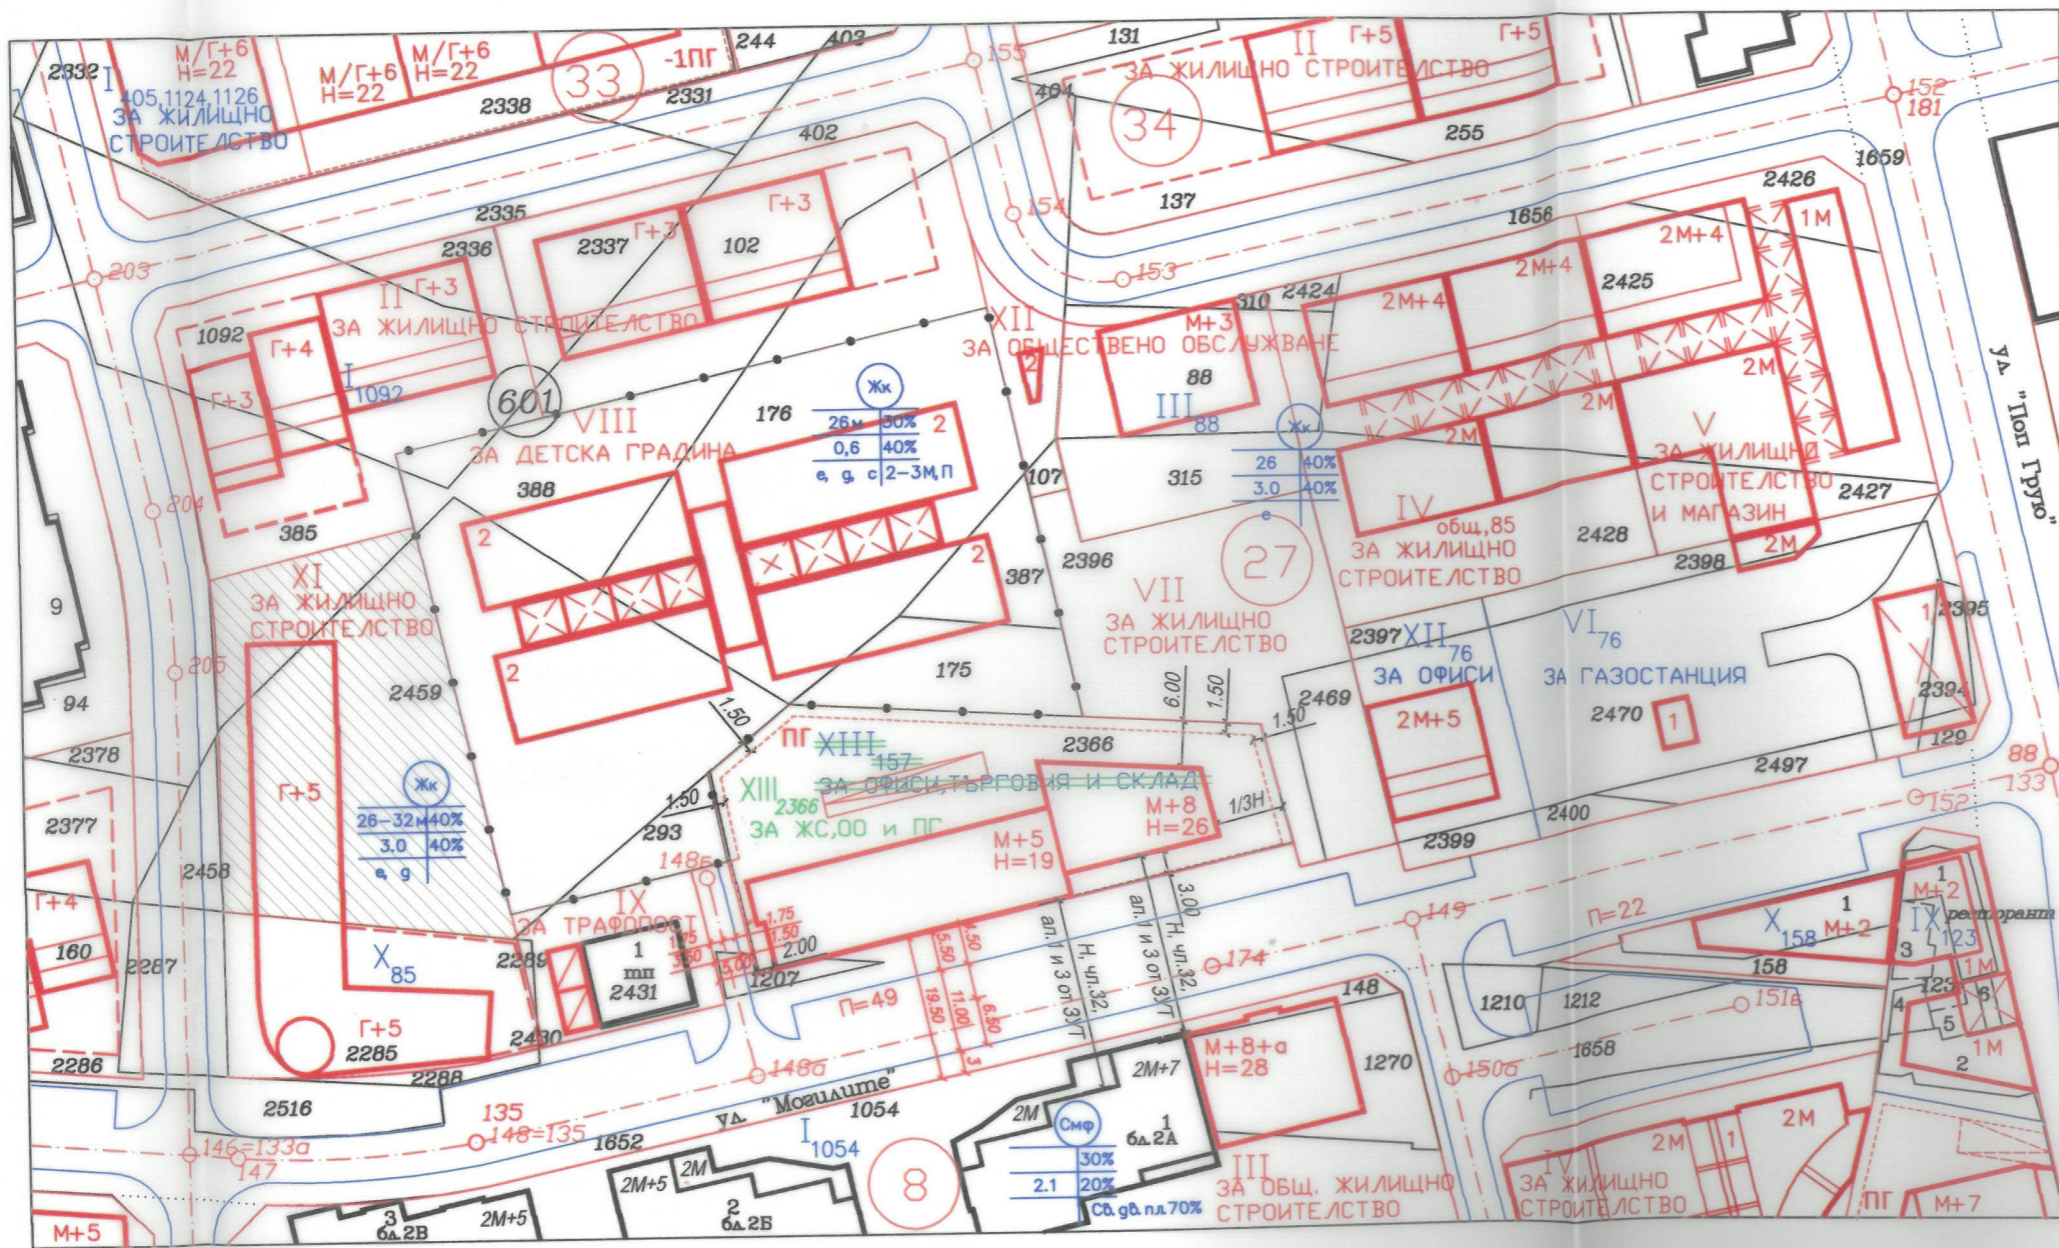

План в процедура  
 ИПРЗ за кв.27, УПИ XI  
 РА50-219/15.04.2021г.  
 Гл. арх. на Столична община

Граница на режим на  
 устройство и застрояване

№ квартал	№ УПИ	Устройствена зона	Поземлен имот с установено предназначение	Етажност (височина в м)		Градоустройствени параметри			Начин на застрояване			
				Задължителна	Максимална	плътност на застрояване %/	Кинт	Минимална озеленена площ %/	свободно - е	свързано в два съседни имота-д	свързани - с	Забележка
27	XIII-2366	Жк	За жил. строителство, общ. обслужване и подземен гараж	М+8	М+8/26/	40	3	40	•			ПГ

1	Обект:	ПОДРОБЕН УСТРОЙСТВЕН ПЛАН - ИПРЗ			
	Обхват	УПИ XIII-157, за офиси, търговия и склад, (ПИ с идентификатор 68134.601.2366 от КККР), нов УПИ XIII-2366, за ЖС, ОО и ПГ, кв.27, м." Левски- зона Г", СО - р-н "Подуяне"			
Част	План за застрояване				
Коорд. система БГС 2005					
ФАЗА	ФОРМАТ	ДАТА	ЛИСТ №	МАЩАБ	
О.п.	297/713	11.2022г.	2/2	1:1000	

2 Възложители  
 Гергана Шейкова  
 Тома Шейков

3 Проектант: арх. Христо Пенчев

Печат

4	Ревизия	Основание
01		
02		

5 Одобряващи и съгласуващи органи:

6	Инвентарен номер/QR код