


Координатна система: Софийска  
 Височинна система: Балтийска



**ЛЕГЕНДА**

- 516.55    кота проект
- 516.41    кота терен
- - -    смяна на наклона
- i=0.60%    проектен наклон
- D=43.85m    проектна дължина
- посока на водоотвеждане
- ⊙    особен случай на водоотвеждане

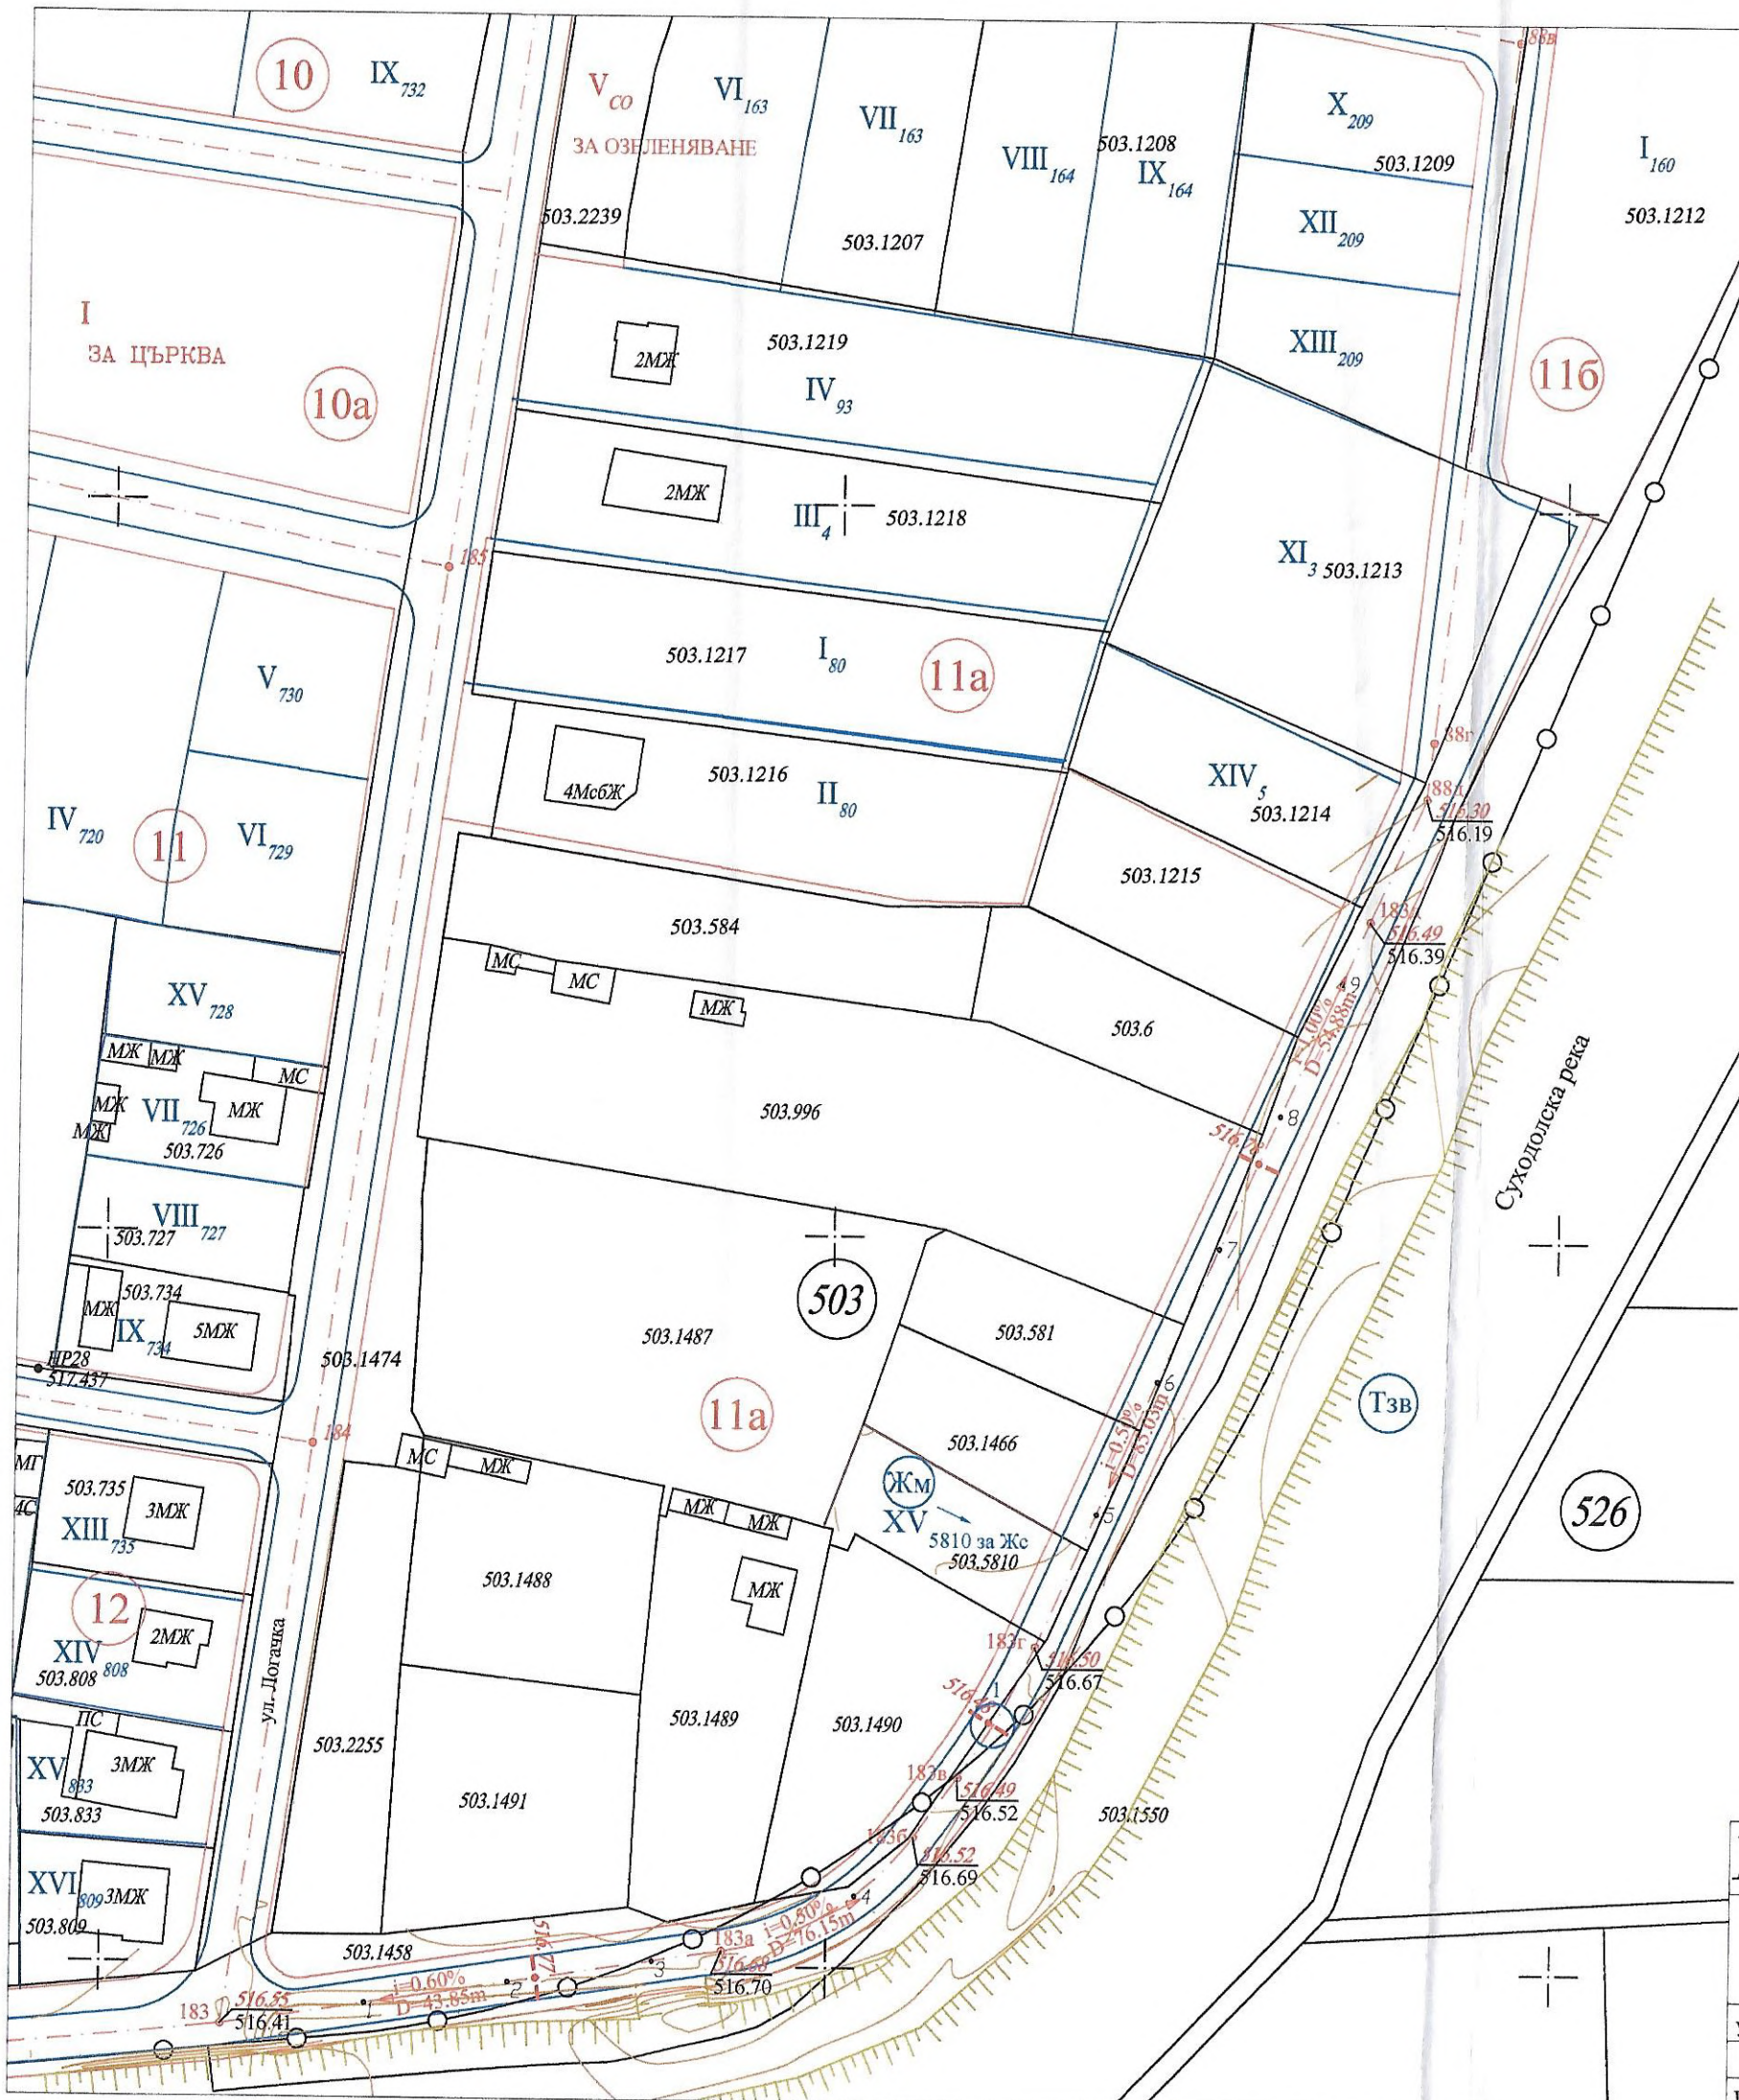



ТИПОВ НАПРЕЧЕН ПРОФИЛ  
от OT183 до OT88a



m = 1.09%  
T = 14.12m.  
S = -0.04m.  
R = 2600.00m.  
XB = 1.12m.  
YB = 0.04m.  
Hv = 516.81m.


m = -1.00%  
T = 20.50m.  
S = 0.05m.  
R = 4100.00m.  
XB = 0.00m.  
YB = 0.05m.  
Hv = 516.43m.

m = 1.50%  
T = 19.55m.  
S = -0.07m.  
R = 2600.00m.  
XB = -6.55m.  
YB = 0.07m.  
Hv = 516.85m.

Руло N: 1  
Профил N: 1

Mh 1: 100  
ML 1: 1000

513.00

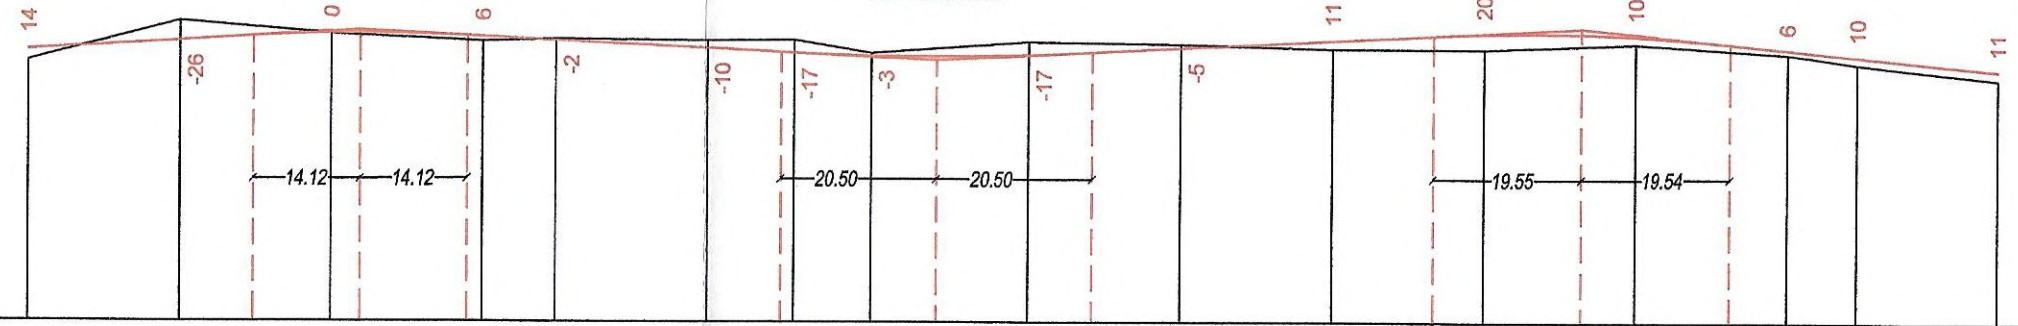

РАКОРДИРАНИ КОТИ	516.72 516.76 516.77 516.74 516.53 516.52 516.49 516.48 516.50 516.53 516.75 516.78 516.78 516.75 516.66																		
НАКЛОНИ И ДЪЛЖИНИ	0.60%		43.85m 76.15m		0.50%		0.50%		85.03m 54.88m		1.00%								
ПРОЕКТНИ КОТИ	516.55	516.67	516.79	516.81	516.73	516.68	516.56	516.52	516.47	516.43	516.49	516.59	516.69	516.79	516.85	516.78	516.58	516.49	516.30
КОТИ ТЕРЕН	516.41	516.93	516.76	516.67	516.70	516.68	516.69	516.52	516.67	516.64	516.58	516.58	516.65	516.52	516.39	516.19			
РАЗСТОЯНИЯ МЕЖДУ ПОДРОБНИТЕ ТОЧКИ	20.00	20.00	20.00	9.72	20.00	11.47	10.16	20.78	20.00	20.00	20.00	20.00	20.00	20.00	9.24	18.53			
РАЗСТОЯНИЯ МЕЖДУ ОСОВИТЕ ТОЧКИ	69.72			31.47			109.24			18.53									
ХЕКТОМЕТРАЖ	0	20.00	40.00	60.00	69.72	89.72	1.19	11.35	32.13	52.13	72.13	92.13	2	12.13	32.13	41.37	59.90		
НОМЕРА НА ОСОВИТЕ ТОЧКИ И НАПРАВЛЕНИЕ НА ОСТА	L=69.72m			R=40.00m L=31.47m			L=10.16m R=100.00m L=20.78m			L=109.24m				L=18.53m					
	OT183	1	2	3	OT183a	4	OT183b	OT183в	OT183г	5	6	7	8	9	OT183д	OT88a			

