


КОМБИНИРАНА СКИЦА
ЗА ПЪЛНА ИЛИ ЧАСТИЧНА ИДЕНТИЧНОСТ

на Поземлен имот с идентификатор 68134.1106.257 от кадастрална карта на гр. София, одобрена със Заповед № РД-18-50/02.11.2011г. на Изпълнителен директор на АГКК, Действащ план за регулация на жк "Разсадника-Коньовица", одобрен със Заповед № РД-50-09-109/11.03.1988 г. на Главен архитект на София, ИПР за кв. 66,84,87,99,100, одобрено с Решение № 144 по Протокол 7/28.01.2016 г. на СОС

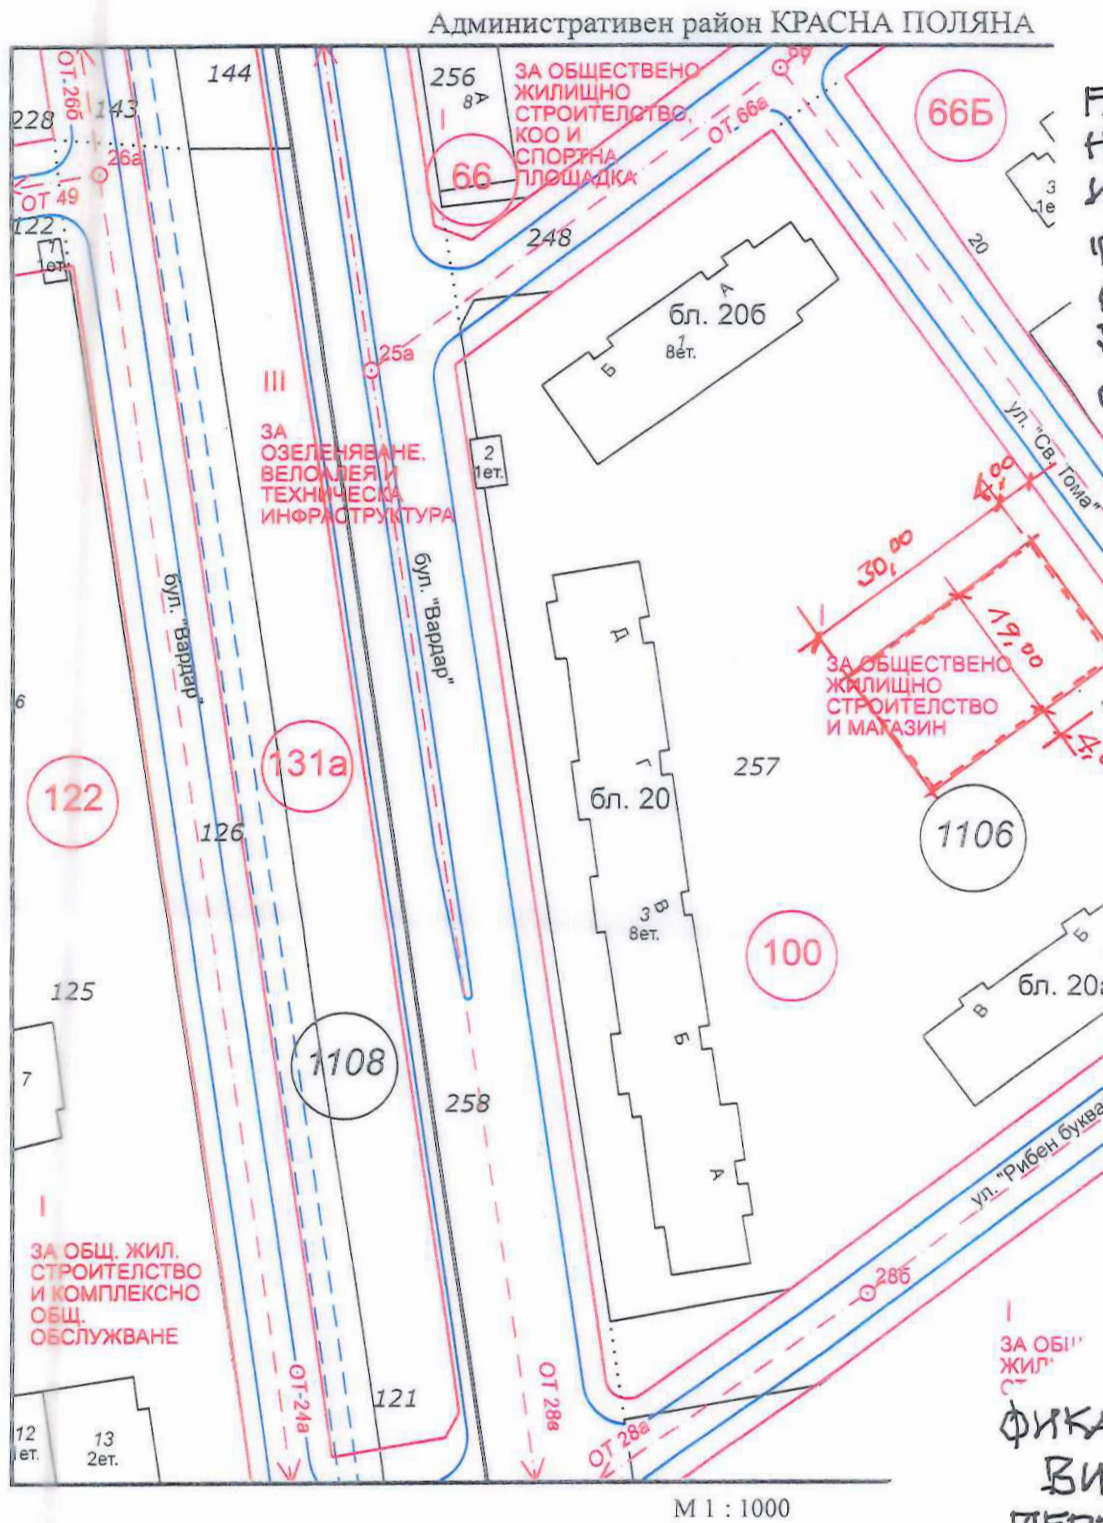

ВАНИ ЗА ПРОУЧВАНЕ И ПРОЕКТИ-
РАНЕ НА КОМБИНИРАНА СИТОРП-
НА ПЛОЩАДКА В УПИ I ЗА ОИС
И МАГАЗИН, КВ. 100, МЕСТНОСТ
"РАЗСАДНИКА - КОНЬОВИЦА" В
СЪОТВЕТСТВИЕ С УКАЗАНИЕТЕ
В ЧЕРВЕН ЦВЯТ РАЗМЕРИ НА
ОСНОВАНИЕ ЗРП ОДОБРЕН
СЪС ЗАПОВЕД № РД-
50-09-109/11.03.1988г.
НА ГЛАВЕН АРХИТЕКТ
НА СОФИЯ И ЧЛ. 140,
АЧ. (3) ОТ ЗУП, ВЪВ
ВРЪЗКА С ЧЛ. 41,
АЧ. (2) ОТ ЗУП.
ДА СЕ ИЗПЪЛ-
НЯТ РАЗПО-
РЕДБИТЕ НА
ЧЛ. 19, АЧ. (5)
ОТ ЗУЗСО.
ЗОНА НК-ПК = 40% МК
84 КИП = 3,0 м
ОЗЕЛ. = 40% МИН.
ВИЗАТА ДА СЕ СЪГЛАСУВ
С "ЕЛЕКТРОХОД" БУЛГАРИЯ
АД, "СОФ. ВОДА" АД, "ПОСЕК
ФИКАЦИЯ СОФИЯ" ЕАД И "БТК" АД.
ВИЗАТА ДА СЕ ОБЯВИ НА ЗАИН-
ТЕРЕСОВАНИТЕ ЛИЦА ПО ЧЛ. 131-ЗУ
Гл. АРХИТЕКТ
НА РАЙОН, КР. ПОЛЯНА:
19.04.2023г. САРХ. К. ПЕТРОВ

По кадастрална карта площта на:
ПИ с идентификатор 68134.1106.257 е 10309 кв.м, допуск 81 кв.м *
По графични данни площта на:
УПИ I - ЗА ОБЩЕСТВЕНО ЖИЛИЩНО СТРОИТЕЛСТВО И МАГАЗИН, кв. 100 от
действащ план за регулация е 10625 кв.м

Забележка:
1. Графичната част на скицата е изготвена по наличните данни в поддържаната от дружеството информационна система на кадастралните и регулационни планове на СО и допълнително обработени данни съгласно техническите архиви на НАГ на СО.
2. Данните от кадастрална карта са получени от информационната система на Агенцията по геодезия, картография и кадастър чрез интернет достъп.
* Допуск е допустимата разлика при повторно определяне на площта на поземления имот, съгласно чл. 19 от Наредба № РД-02-20-5 от 15.12.2016 г. за съдържанието, създаването и поддържането на ККИР

Скицата не може да служи за снабдяване с нотариален акт.

Изготвил:
"Географска информационна система - София" ЕООД,
в качеството на правоспособно лице по ЗКИР.
Заповед за вписване № 1129/31.10.2001г. на
изпълнителен директор на Агенцията по кадастъра
ЕИК 000656403

Управител