


Извадка от действащ ПУП - ПРЗ за реструктуриране на м-ст "ж.к. Бели брези", одобрен с решение №140 по протокол №58/13.03.2014г. на СОС



Изменение на план за регулация и застрояване на УПИ III-2127 "за ЖС" /ПУП-ИПРЗ/

Чертеж: Извадка от действащ ПУП и Изменение на план за регулация и застрояване /ПУП-ИПРЗ/

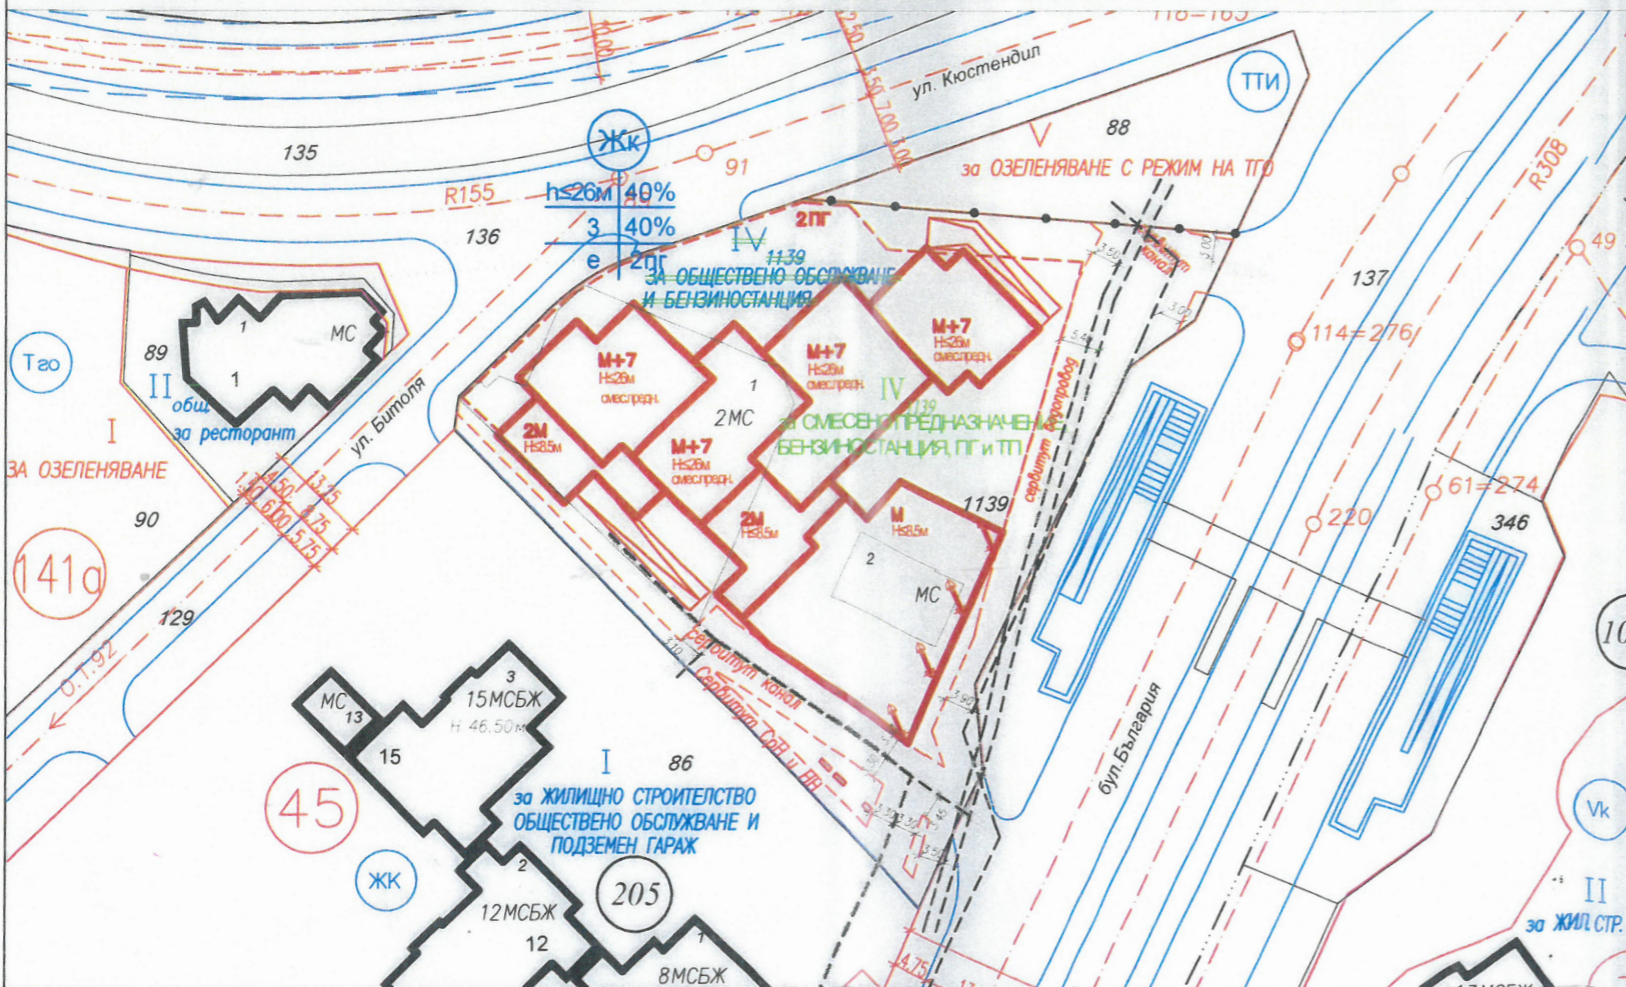

1 Обект:
ПУП - ИПРЗ на УПИ IV-1139 "за обществено обслужване и бензиностанция", с цел преотреждането му в нов УПИ IV-1139 "за смесено предназначение, бензиностанция, ПГ и ТП" (ПИ с идентификатор по КККР 68134.205.1139), кв. 45, м. "ж.к. Бели брези", р-н "Красно село", СО

Фаза: М.П. Мащаб: 1000
 Коорд. система БГС 2005, Височинна система Балтийска

2 Проектант: арх. Иван Дачев
 Лого: mail: Телефон:



3 Съгласували:
 инж. Иванка Ангелова

Дата: 02.2021г. Чертеж №: 02/04

4 Ревизия	Основание
01	
02	
03	

5 Одобряващи и съгласуващи органи:

6 Инвентарен номер/QR код

Номер на поземлен имот и / или УПИ	Устойчива зона	Етажност (височина в м)		Градоустройствени параметри			Начин на застрояване			
		задължителна	максимална	възможна "от - до"	плътност на застрояване	К инт	минимална озеленена площ	Свободно - е	Свързано в два съседни имота - д	Свързано - с
УПИ IV-1139 за смес. предн. бензиностанция, ПГ и ТП	ЖК	26	40%	3,0	40%	●				