


ИЗМЕНЕНИЕ НА ПЛАН ЗА РЕГУЛАЦИЯ

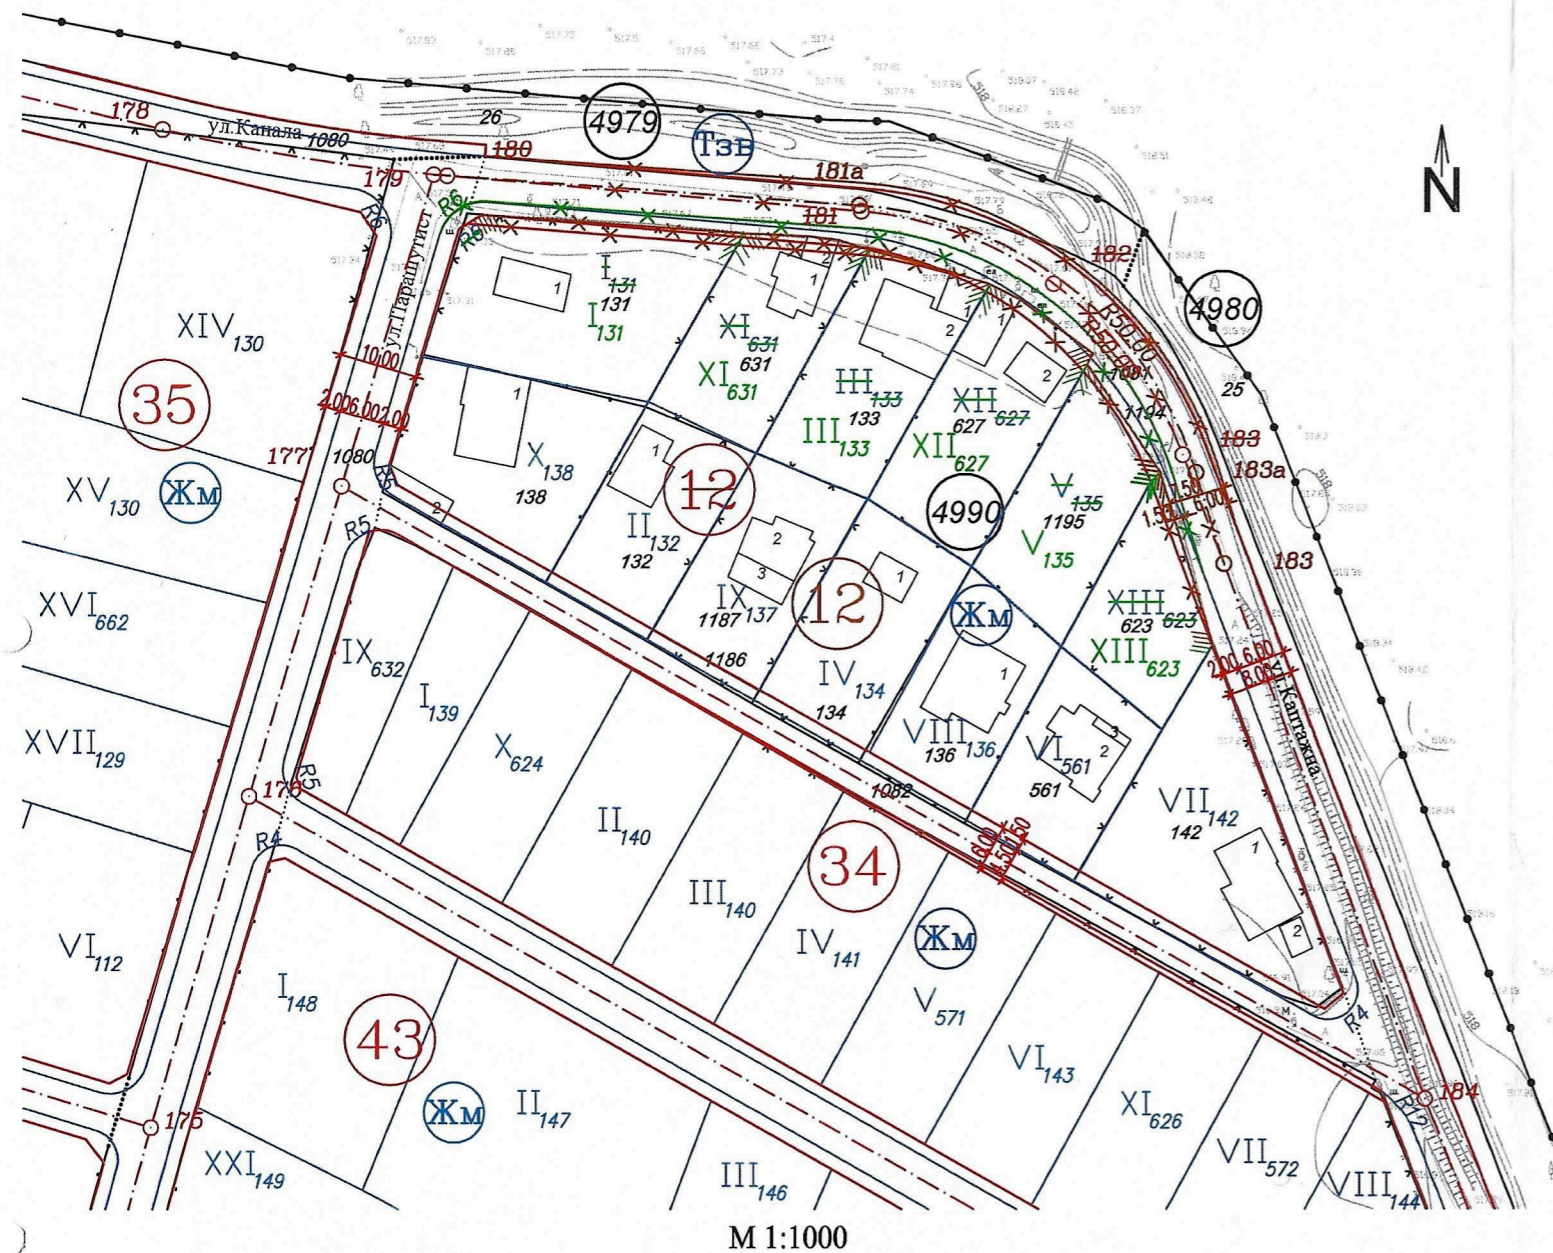

М 1:1000

действащия план за регулация на м."с.Мировяне", одобрен с Решение № 27 по Протокол № 32 от 10.12.2001 г. на СОС, Заповед № РД-50-474/09.06.1995 г. на главния архитект на София, потвърдена с Решение № 85 по Протокол № 56/06.08.2003 г. на СОС, в съответствие с кадастрална карта, одобрена със Заповед № РД-18-15/23.01.2012 г. на изпълнителния директор на АГКК с отразени последващи изменения

1 Обект			
ИПР на улична регулация между О.Т.180-О.Т.181-О.Т.182-О.Т.183-О.Т.183/нова/ и УПИ I-131, УПИ III-133, УПИ V-135, УПИ XI-631, УПИ XII-627 и УПИ XIII-623 от кв.12, м. с.Мировяне, район "Нови Искър"-СО			
Част		ИЗМЕНЕНИЕ НА ПЛАН ЗА РЕГУЛАЦИЯ	
Мащаб	1:1000	Дата	11.2023 г.
Фаза	ПУП	Лист	1
Координатна система БГС 2005			

2 | проектант

ГЕОГРАФСКА ИНФОРМАЦИОННА СИСТЕМА

КАМАРА НА ИНЖЕНЕРИТЕ В ИНВЕСТИЦИОННОТО ПРОЕКТИРАНЕ

ПЪЛНА ПРОЕКТАНТСКА ПРАВОСПОСОБНОСТ

Регистрационен № 13825

Секция: ГПГ

Части на проекта: по удостоверение за ГПП

Подпис: _____

ВАЖИ С ВАЛИДНО УДОСТОВЕРЕНИЕ ЗА ГПП ЗА ТЕКУЩАТА ГОДИНА

Проектант:	инж. _____	Подпис:	_____
Управител:	инж. _____		

3 Съгласували:	Подпис:
_____	_____
_____	_____

Дата:	Чертеж №:	1/1
-------	-----------	-----

4 Ревизия	Основание
01	
02	
03	

5 Одобряващи и съгласуващи органи:

6 Инвентарен номер/QR код
21_038_12_20231110_IPR.dwg