


ИЗМЕНЕНИЕ НА ПЛАН ЗА УЛИЧНА РЕГУЛАЦИЯ - нови О.Т.7 и О.Т.8
ПЛАН ЗА УЛИЧНА РЕГУЛАЦИЯ
нови задънени улици от нова О.Т.8 до О.Т.13 и от О.Т.12, О.Т.14 до О.Т.18
ПЛАН ЗА РЕГУЛАЦИЯ И ЗАСТРОЯВАНЕ
 за ПИ с идентификатори от КККР 41010.4913.15, 41010.4913.79
 образуване нови УПИ I_{15,79-ЗА ЖС}, II_{79-ЗА ЖС}, III_{79-ЗА ЖС}
 нов кв.16, местност: Мина Кътина, р-н Нови Искър – СО

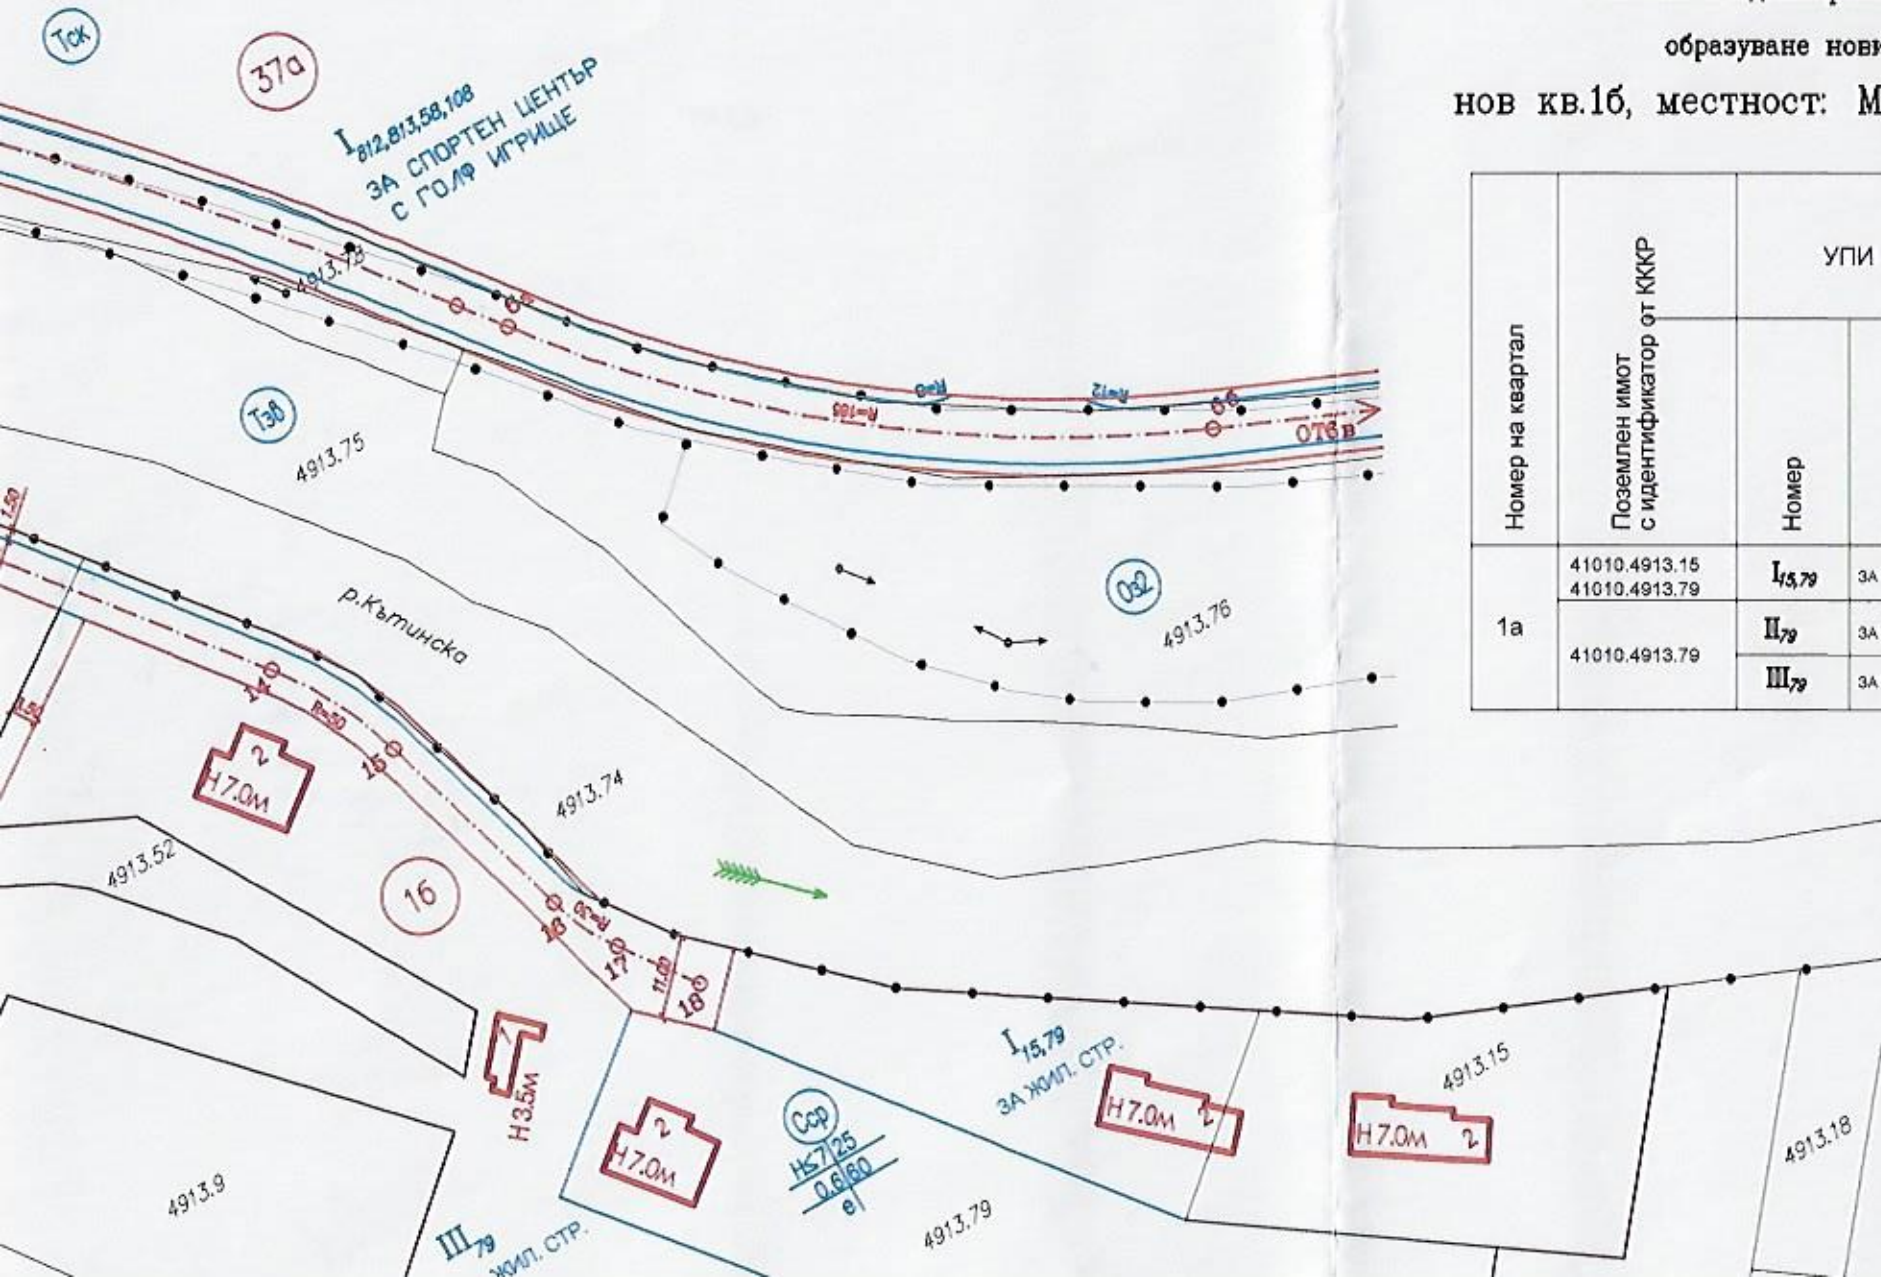

Номер на квартал	Поземлен имот с идентификатор от КККР	УПИ		Устройствена зона	Достигнати градоустройствени параметри						
		Номер	Установено предназначение		Максимална етажност (макс. височина в метри)	Плътност на застрояване в % - Пластр.	Коефициент на интензивност - Кинт	минимална озеленена площ в % - Поз	Начин на застрояване		
								Свободно - е	Свързано в два съседни УПИ - д	Свързано - с	
1а	41010.4913.15 41010.4913.79	I _{15,79}	ЗА ЖИЛ. СТР.	Сср	2 (7.00)	25	0.6	60	●	○	○
	41010.4913.79	II ₇₉	ЗА ЖИЛ. СТР.	Сср	2 (7.00)	25	0.6	60	●	○	○
		III ₇₉	ЗА ЖИЛ. СТР.	Сср	2 (7.00)	25	0.6	60	●	○	○

