


План за регулация и застрояване на ПИ с идентификатор 80409.5836.7 по КККР на с. Чепинци, СО, р-н "Нови Искър", одобрена със Заповед №РД-18-10/16.01.2012г. на ИД на АГКК. Образуване на УПИ II-7 "за Жс", кв.2а и ИПУР на улица между о.т. 189а-125. Откриване на улица по о.т.189Б-о.т.189В

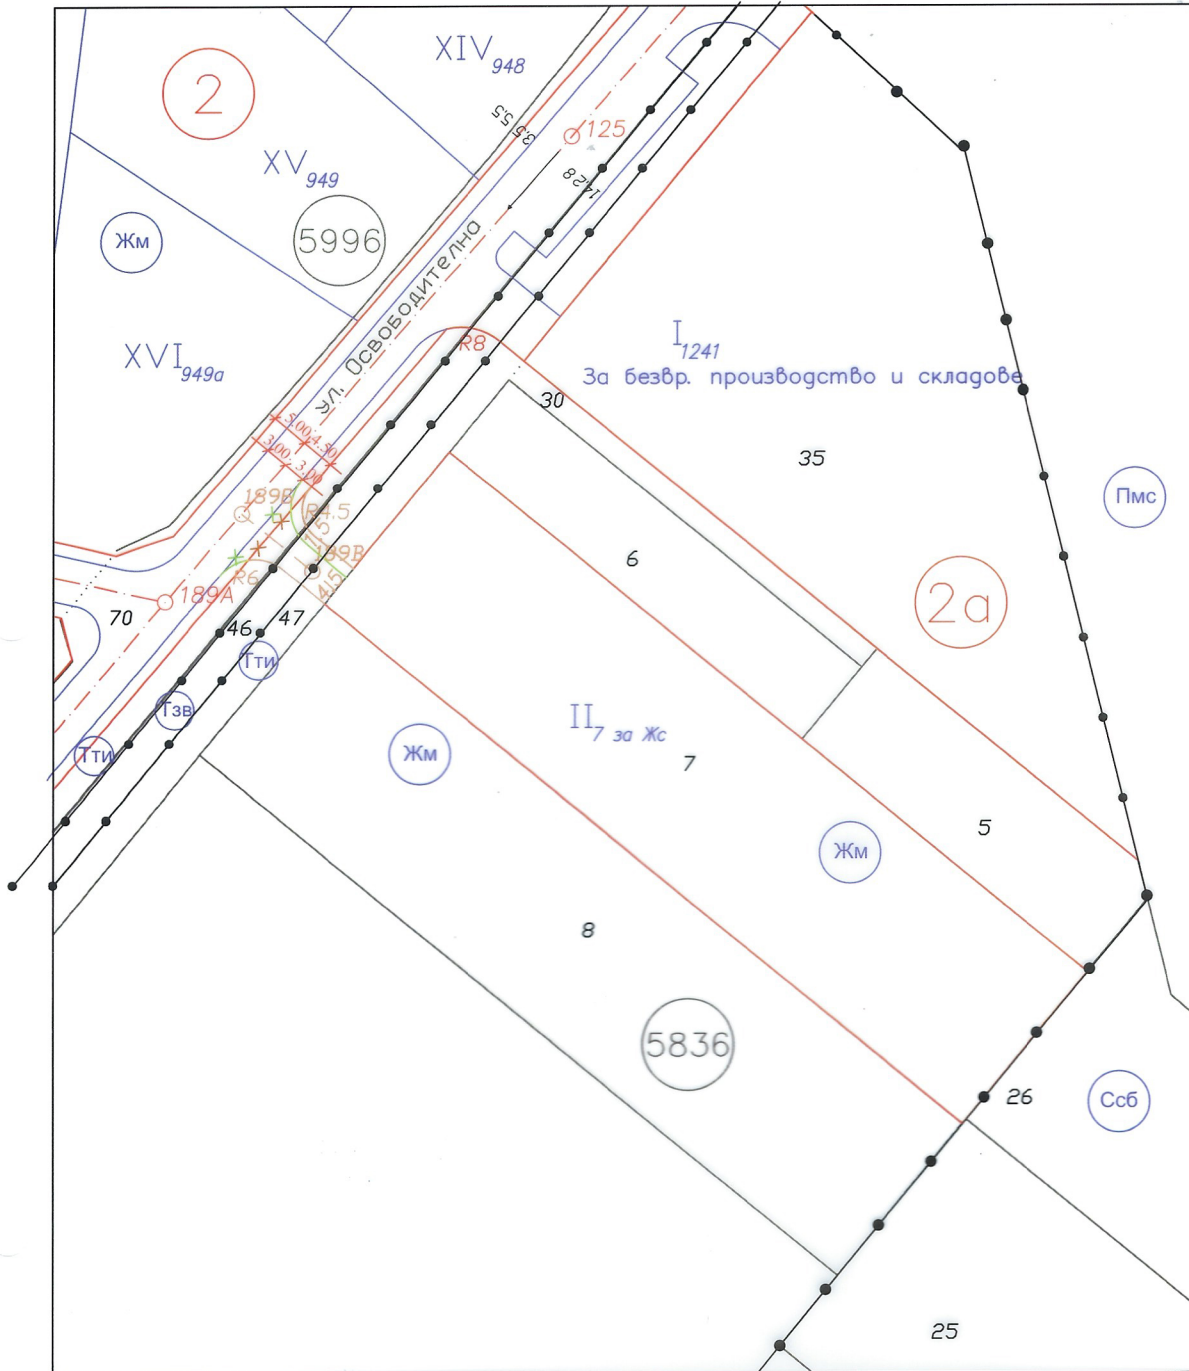

ЗРП на с. Чепинци, одобрен със Заповед РД-50-09-128 от 04.07.1991г. на Гл. арх. на София

ПРЗ за кв.2а, УПИ I - за безвр. произв., и складове и улица по о.т.189А-125А, одобрен със Заповед РД-09-50-1065 /22.10. 2009г от Главен архитект на СО


Одобрил:

1 Проектант:	
част: План за регулация	дата : м. февруари, 2024г.
	М 1:1000

План за регулация и застрояване на ПИ с идентификатор 80409.5836.7 по КККР на с. Чепинци, СО, р-н "Нови Искър", одобрена със Заповед №РД-18-10/16.01.2012г. на ИД на АГКК. Образуване на УПИ II-7 "за Жс", кв.2а и ИПУР на улица между о.т. 189а-125. Откриване на улица по о.т.189Б-о.т.189В

ЗРП на с. Чепинци, одобрен със Заповед РД-50-09-128 от 04.07.1991г. на Гл. арх. на София

ПРЗ за кв.2а, УПИ I-за безвр. произв., и складове и улица по о.т.189А-125А, одобрен със Заповед РД-09-50-1065 /22.10.2009г от Главен архитект на СО

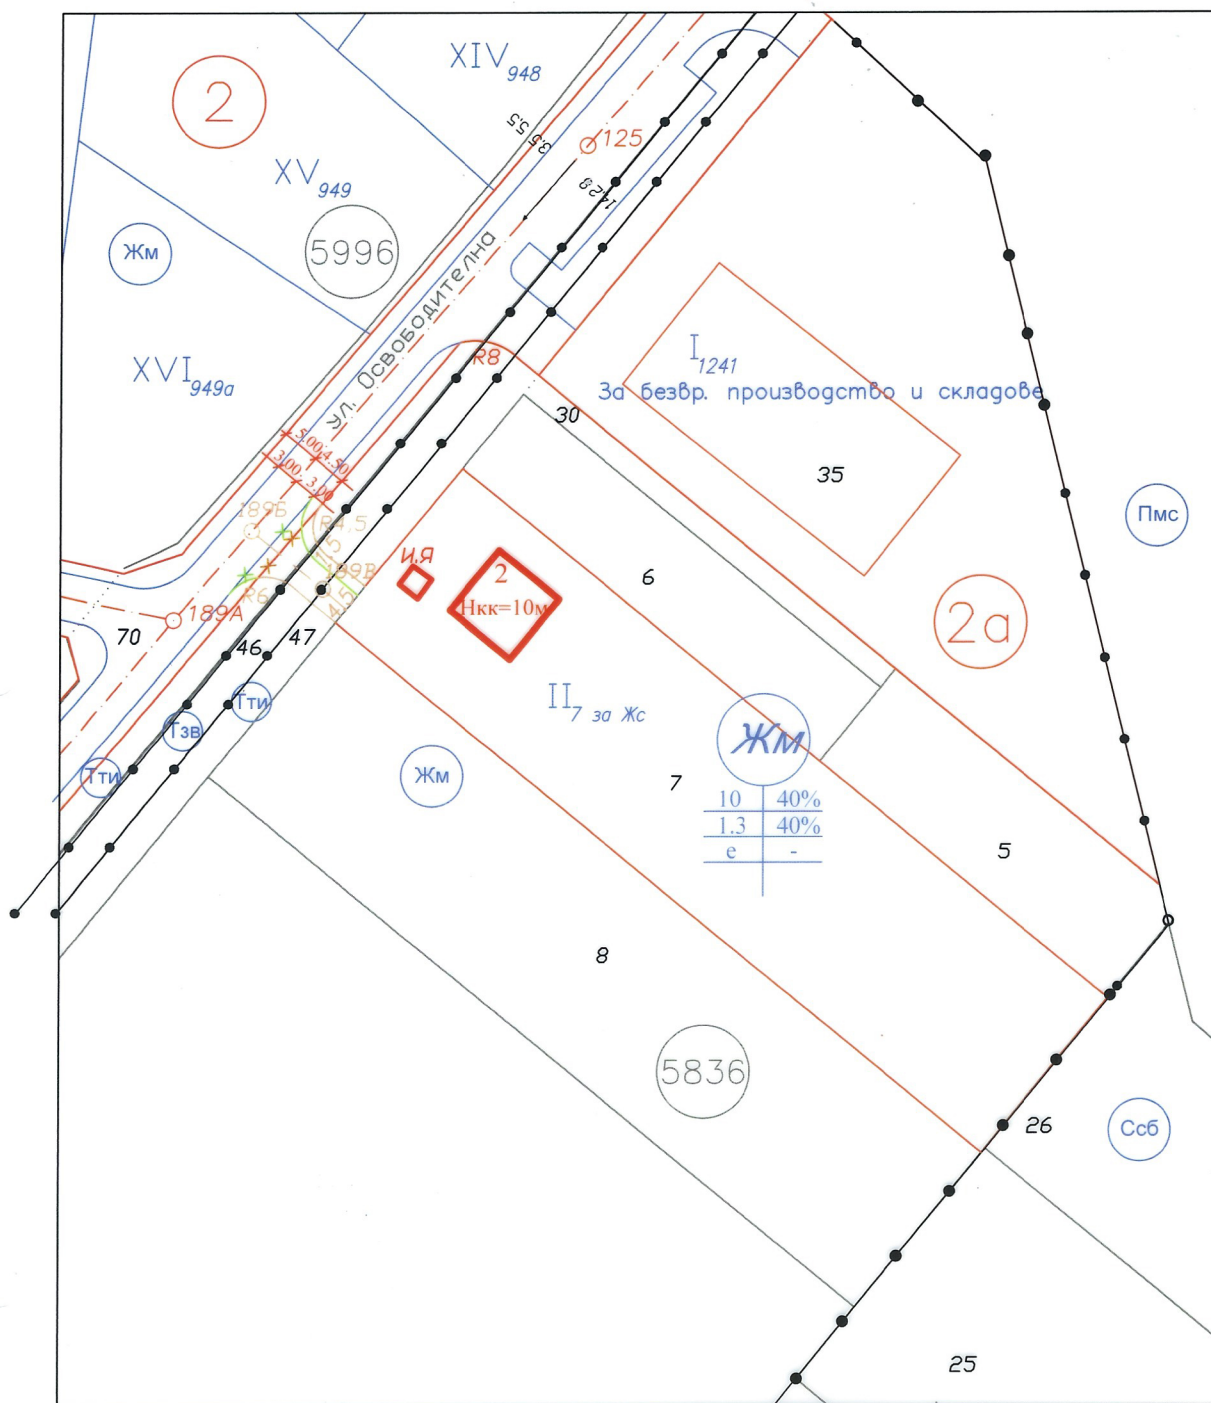

№ на кв.	№ на УПИ	Устр. зона	Поземл. имот с уст. предн.	Етажност (височина в м)			Градоустр. параметри		Начин на застрояване			Забележка	
				задължит.	максимална	възм. от-до	плътн. на застр.	КинТ	миним. озел. площ	сво-оодно	свърз. възс. им.-д.		свърз. но-с
2а	II-7	Жм	За жил. строит.	—	2 (10,0)	—	40%	1,3	40%	●	—	—	минимум 50% от озеленената площ - с висока дървесна растителност

одобрил: Главен архитект на СО

2 Проектант:
 част: План Застрояване
 дата : м. февруари, 2024г.
 М 1:1000

