


М 1:250

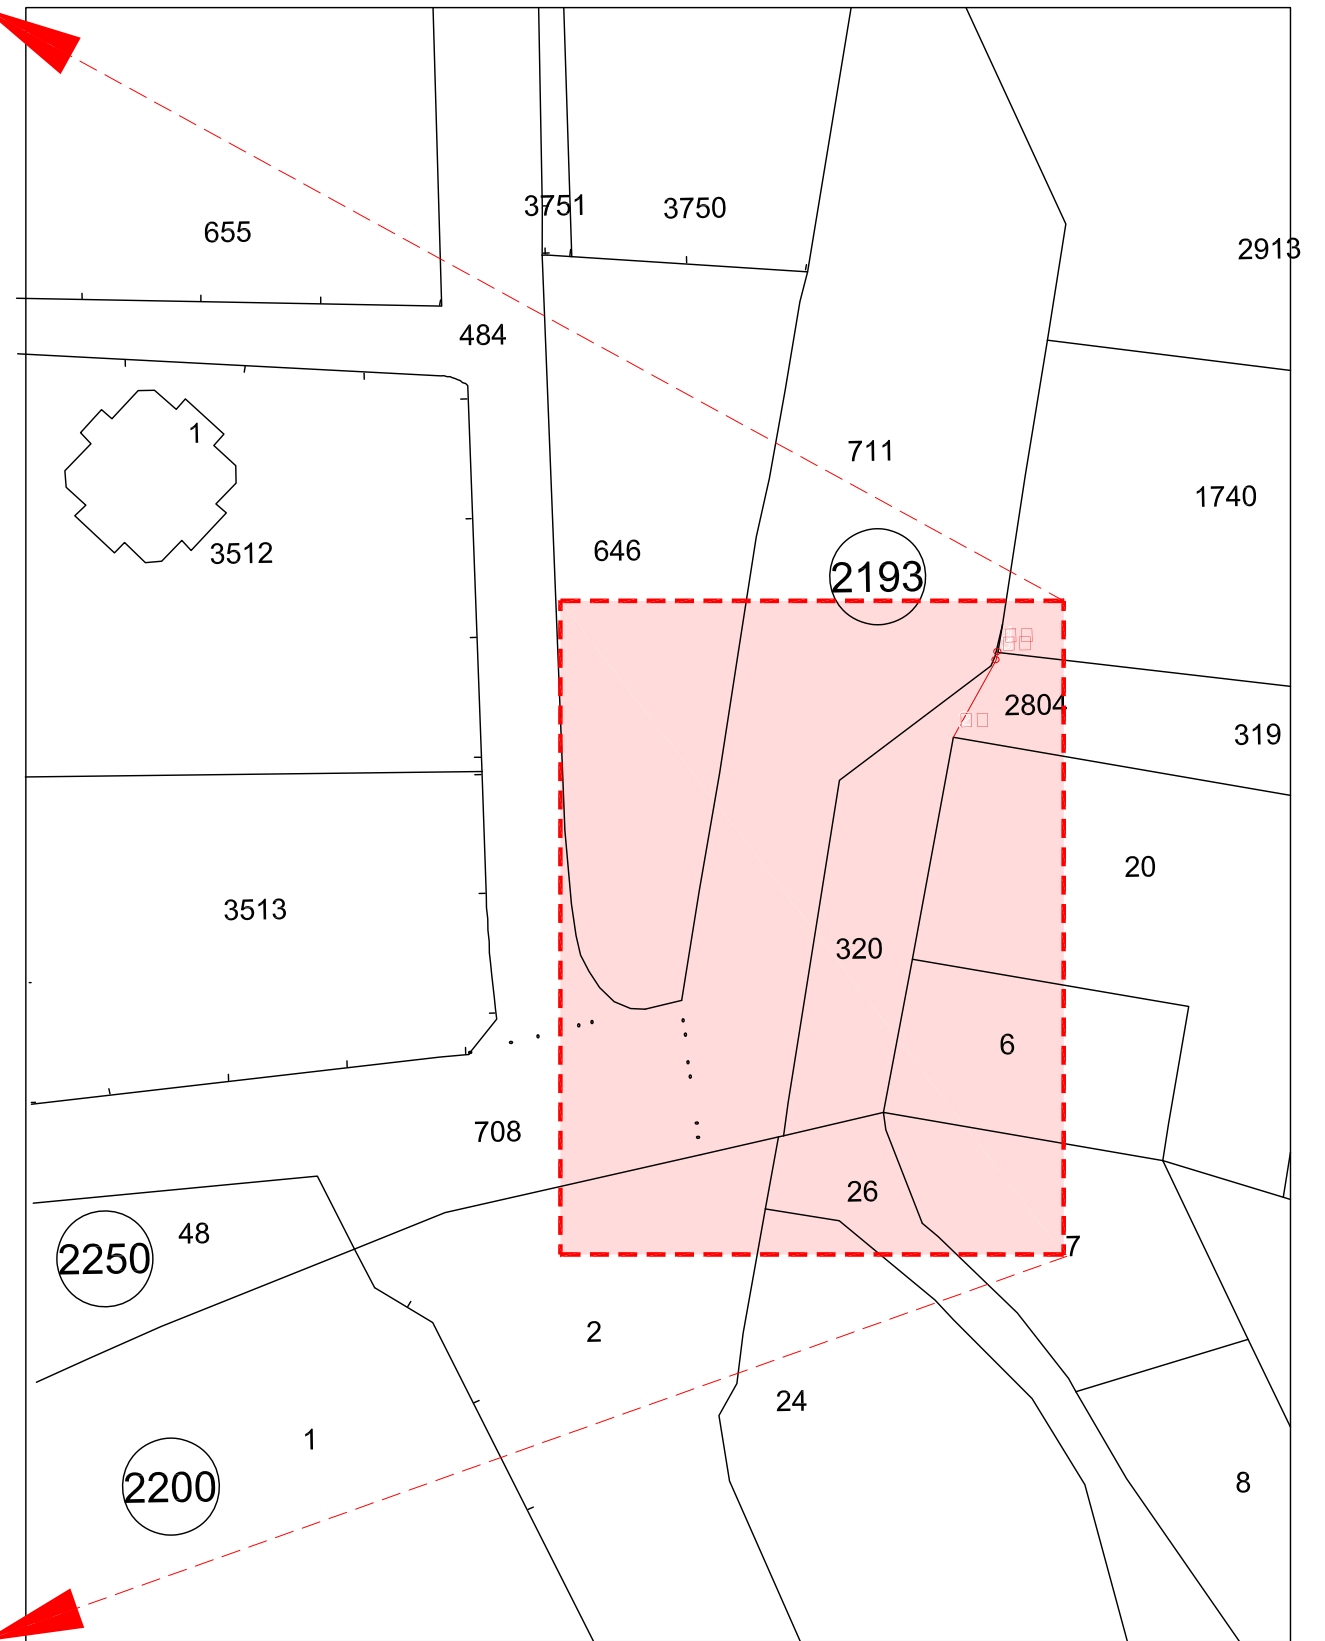

М 1:500

ПРОЕКТАНТ: "АРХИО" ЕООД 0888700473; giulev@archionet				
ВЪЗЛОЖИТЕЛ: ОБЩИНА БАНКЯ				
ОБЕКТ: ПРОЕКТ ЗА БЛАГОУСТРОЯВАНЕ В ПИ С ИДЕНТИФИКАТОР 02659.2194.26 ПО КККР НА ГР. БАНКЯ - РЕНОВИРАНЕ НА АРКА ПРЕД ВХОДА НА «АЛЕЯ НА ЗДРАВЕТО» В М. «ГР. БАНКЯ, РАЙОН БАНКЯ» СО ПО ЧЛ.151 АЛ.3 И АЛ.12				
ЧЕРТЕЖ: СИТУАЦИЯ				
Р-Л П./АРХ.	арх. Яни Гюлев	ВК.	инж. Любо Крумов	ДАТА: 03.2024
КОНСТР.	инж. Красимир Томов	ГЕОД.	инж. Златан Златанов	ФАЗА: Р.П. М: 1:200
ЕЛ.	инж. Цветанка Браилска	ИНВЕСТ.	общ. Банкя	ЧАСТ: АРХ. ЛИСТ: 1