
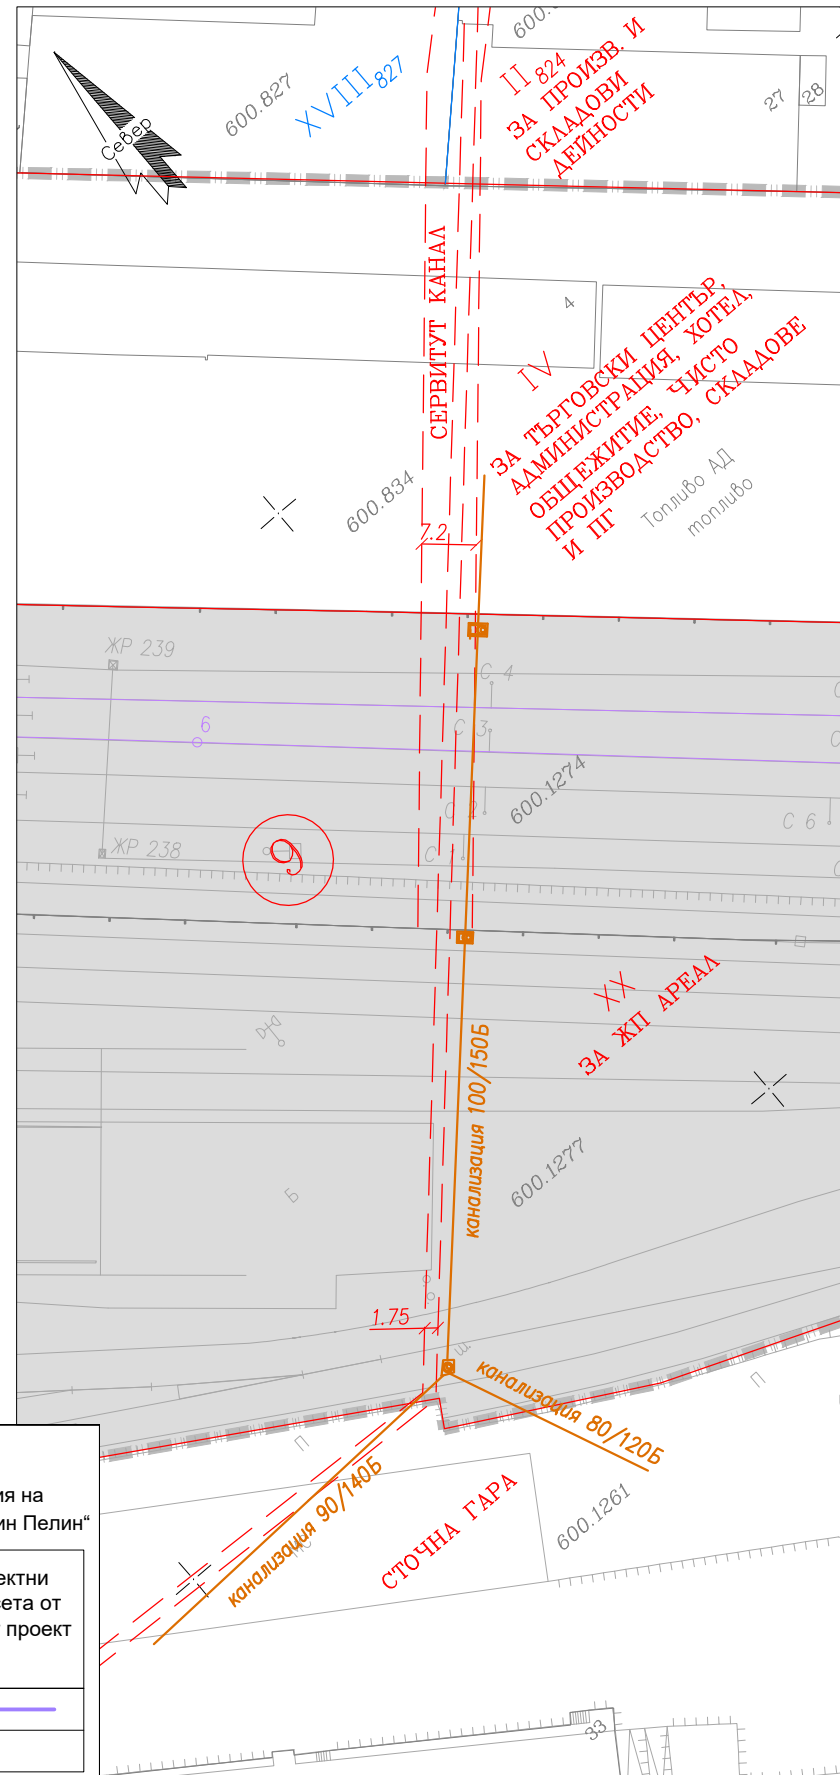


ПРОЕКТ ЗА ПОДРОБЕН УСТРОЙСТВЕН ПЛАН - ИЗМЕНЕНИЕ НА ПЛАН ЗА РЕГУЛАЦИЯ И ЗАСТРОЯВАНЕ НА ТЕРИТОРИЯ С ОТРЕЖДАНЕ „ЖП РАЙОН, ОЗЕЛЕНЯВАНЕ, РЕЗЕРВЕН ТЕРЕН“, НА УПИ VII „ОБНС ОБЩЕСТВЕНО ХРАНЕНЕ И ОЗЕЛЕНЯВАНЕ“ И УПИ IV „ЗА ТЪРГОВСКИ ЦЕНТЪР, АДМИНИСТРАЦИЯ, ХОТЕЛ, ОБЩЕЖИТИЕ, ЧИСТО ПРОИЗВОДСТВО, СКЛАДОВЕ И ПГ“ - КВ. 9, М-СТ НПЗ "ХАДЖИ ДИМИТЪР-МАЛАШЕВЦИ" И НА УПИ I „ЗА АВТОСЕРВИЗ“, II-1320 „ЗА ЕЛЕКТРИЧЕСКА ПОДСТАНЦИЯ“ И УПИ IV „ЗА ОЗЕЛЕНЯВАНЕ И ИНЖ. ИНФРАСТРУКТУРА“ - КВ.43, М-СТ „СУХА РЕКА-ЗАПАД“, СО-РАЙОН ПОДУЯНЕ И ИЗМЕНЕНИЕ НА ПЛАН ЗА УЛИЧНА РЕГУЛАЦИЯ ОТ О.Т.153А ДО О.Т. 156 И ОТ О.Т. 153А ДО О.Т. 153В - М-СТ НПЗ "ХАДЖИ ДИМИТЪР-МАЛАШЕВЦИ“, СО-РАЙОН ПОДУЯНЕ, ОТ КМ 1+308 ДО КМ 2+987 НА ЖЕЛЕЗОПЪТЕН УЧАСТЪК „ГАРА СОФИЯ - ГАРА ЕЛИН ПЕЛИН“ ЗА ПРОЕКТ "РАЗВИТИЕ НА ЖЕЛЕЗОПЪТЕН ВЪЗЕЛ СОФИЯ"

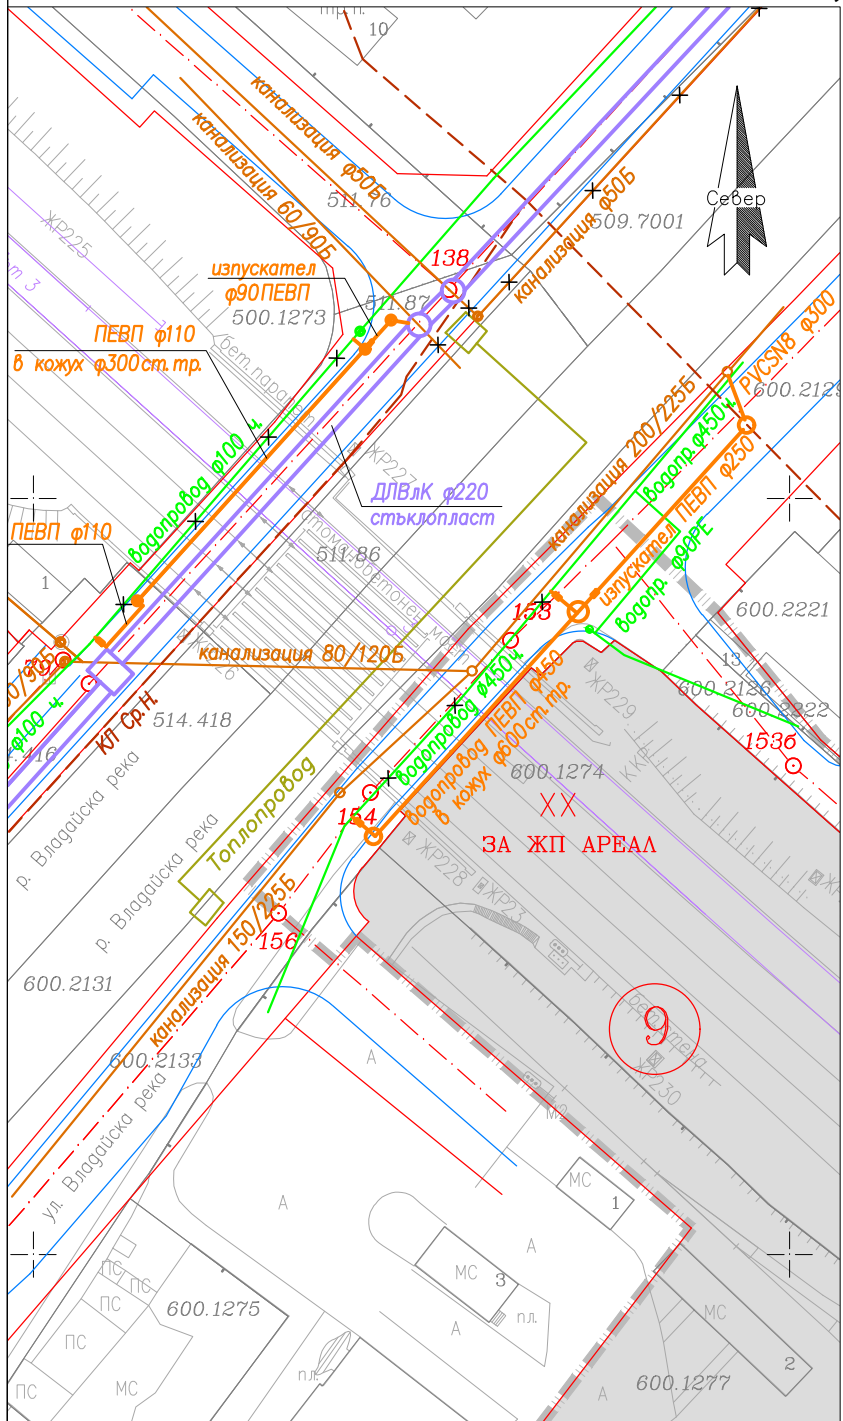


ЛЕГЕНДА:

Обхват на разработката		Обхват на проекта за модернизация на жп участък „гара София - гара Елин Пелин“	
Мрежи и съоръженията на техническата инфраструктура	Съществуващи трасета	Проектни трасета от жп проект "Модернизация на железопътната линия София - Пловдив"	Проектни трасета от друг проект
Ел мрежа - Кабелна линия -СрН	---	---	---
Топлопроводна мрежа	---	---	---
Канализационна мрежа	---	---	---
Водопроводна мрежа	---	---	---

Ревизия № Revision №	Дата Date	Иниц. Init.	Име / Name Одобрил / Approved	Подп./Sign.	Описание Description
<p>ИМЕ НА ПРОЕКТА / PROJECT NAME</p> <p>Договор: № 4918 / 24.02.2015 г. „Изготвяне на ПУП и технически проект за модернизация на железопътни участъци: „гара Подуяне – гара Биримирци“, „гара Биримирци – гара Подуяне разпределителна“, „гара София – гара Елин Пелин“ и „гара Казичене – гара Равно поле – гара Столник“, за проект „Развитие на железопътен възел София“</p>					
<p>ВЪЗЛОЖИТЕЛ/EMPLOYER:</p> <p>НАЦИОНАЛНА КОМПАНИЯ ЖЕЛЕЗОПЪТНА ИНФРАСТРУКТУРА SE NATIONAL RAILWAY INFRASTRUCTURE COMPANY</p>			<p>Ръководител ЗПП / Head of PPU</p> <p>инж. Мария Генова eng. Maria Genova</p>		
<p>КОНСУЛТАНТ/CONSULTANT:</p> <p>КАНСТРАКШЪН СУПЕРВИЖЪН СЪРВИСИС ЕООД CONSTRUCTION SUPERVISION SERVICES LTD</p>			<p>КСС ЕООД</p>		
<p>ръководител на проекта / project manager</p> <p>инж. И. Киров eng. I.Kirov</p>			<p>Подпис и печат Signature and stamp</p>		
<p>ИЗПЪЛНИТЕЛ/DESIGNER:</p> <p>Eurotransproject</p>			<p>ръководител на проекта / project manager</p> <p>инж. Тома Йоцов eng. Toma Yotsov</p>		
<p>Подпис и печат Signature and stamp</p>			<p>Подпис и печат Signature and stamp</p>		
<p>ЧАСТ/DISCIPLINE ПУП/DDP</p>			<p>ФАЗА /PHASE ОКОНЧАТЕЛЕН ПРОЕКТ/FINAL DESIGN</p>		
<p>ЧЕРТЕЖ №1- Схема на мрежите и съоръженията на техническата инфраструктура от км 1+308 до км 2+175</p>		<p>DRAWING TITLE №1- Scheme of networks and facilities of the technical infrastructure from km 1+308 to km 2+175</p>		<p>МАЩАБ/ SCALE 1:1000</p>	
<p>печат / stamp</p>			<p>печат / stamp</p>		
<p>ВОДЕЩ ПРОЕКТАНТ LEAD DESIGNER</p> <p>инж. Михайловски eng. Mihaylovski</p>		<p>подпис / signature</p>		<p>печат / stamp</p>	
<p>ПРОЕКТАНТ DESIGNER</p> <p>инж. Петрова eng. Petrova</p>		<p>подпис / signature</p>		<p>печат / stamp</p>	
<p>ИМЕ НА ЧЕРТ./DRAWING NAME: 06-T-00-10-LP-PV-003-02</p>			<p>ФОРМАТ/FORMAT: 297/420</p>		<p>ДАТА/DATE: 02.2024</p>
<p>ИМЕ НА ФАЙЛ/FILE NAME: 06-T-00-10-LP-PV-003-02.dwg</p>			<p>ФОРМАТ/FORMAT: 297/420</p>		<p>ДАТА/DATE: 02.2024</p>

ПРОЕКТ ЗА ПОДРОБЕН УСТРОЙСТВЕН ПЛАН - ИЗМЕНЕНИЕ НА ПЛАН ЗА РЕГУЛАЦИЯ И ЗАСТРОЯВАНЕ НА ТЕРИТОРИЯ С ОТРЕЖДАНЕ „ЖП РАЙОН, ОЗЕЛЕНЯВАНЕ, РЕЗЕРВЕН ТЕРЕН“, НА УПИ VII „ОБНС ОБЩЕСТВЕНО ХРАНЕНЕ И ОЗЕЛЕНЯВАНЕ“ И УПИ IV „ЗА ТЪРГОВСКИ ЦЕНТЪР, АДМИНИСТРАЦИЯ, ХОТЕЛ, ОБЩЕЖИТИЕ, ЧИСТО ПРОИЗВОДСТВО, СКЛАДОВЕ И ПГ“ - КВ. 9, М-СТ НПЗ "ХАДЖИ ДИМИТЪР-МАЛАШЕВЦИ" И НА УПИ I „ЗА АВТОСЕРВИЗ“, II-1320 „ЗА ЕЛЕКТРИЧЕСКА ПОДСТАНЦИЯ“ И УПИ IV „ЗА ОЗЕЛЕНЯВАНЕ И ИНЖ. ИНФРАСТРУКТУРА“ - КВ.43, М-СТ „СУХА РЕКА-ЗАПАД“, СО-РАЙОН ПОДУЯНЕ И ИЗМЕНЕНИЕ НА ПЛАН ЗА УЛИЧНА РЕГУЛАЦИЯ ОТ О.Т.153А ДО О.Т. 156 И ОТ О.Т. 153А ДО О.Т. 153В - М-СТ НПЗ "ХАДЖИ ДИМИТЪР-МАЛАШЕВЦИ“, СО-РАЙОН ПОДУЯНЕ, ОТ КМ 1+308 ДО КМ 2+987 НА ЖЕЛЕЗОПЪТЕН УЧАСТЪК „ГАРА СОФИЯ - ГАРА ЕЛИН ПЕЛИН“ ЗА ПРОЕКТ "РАЗВИТИЕ НА ЖЕЛЕЗОПЪТЕН ВЪЗЕЛ СОФИЯ"

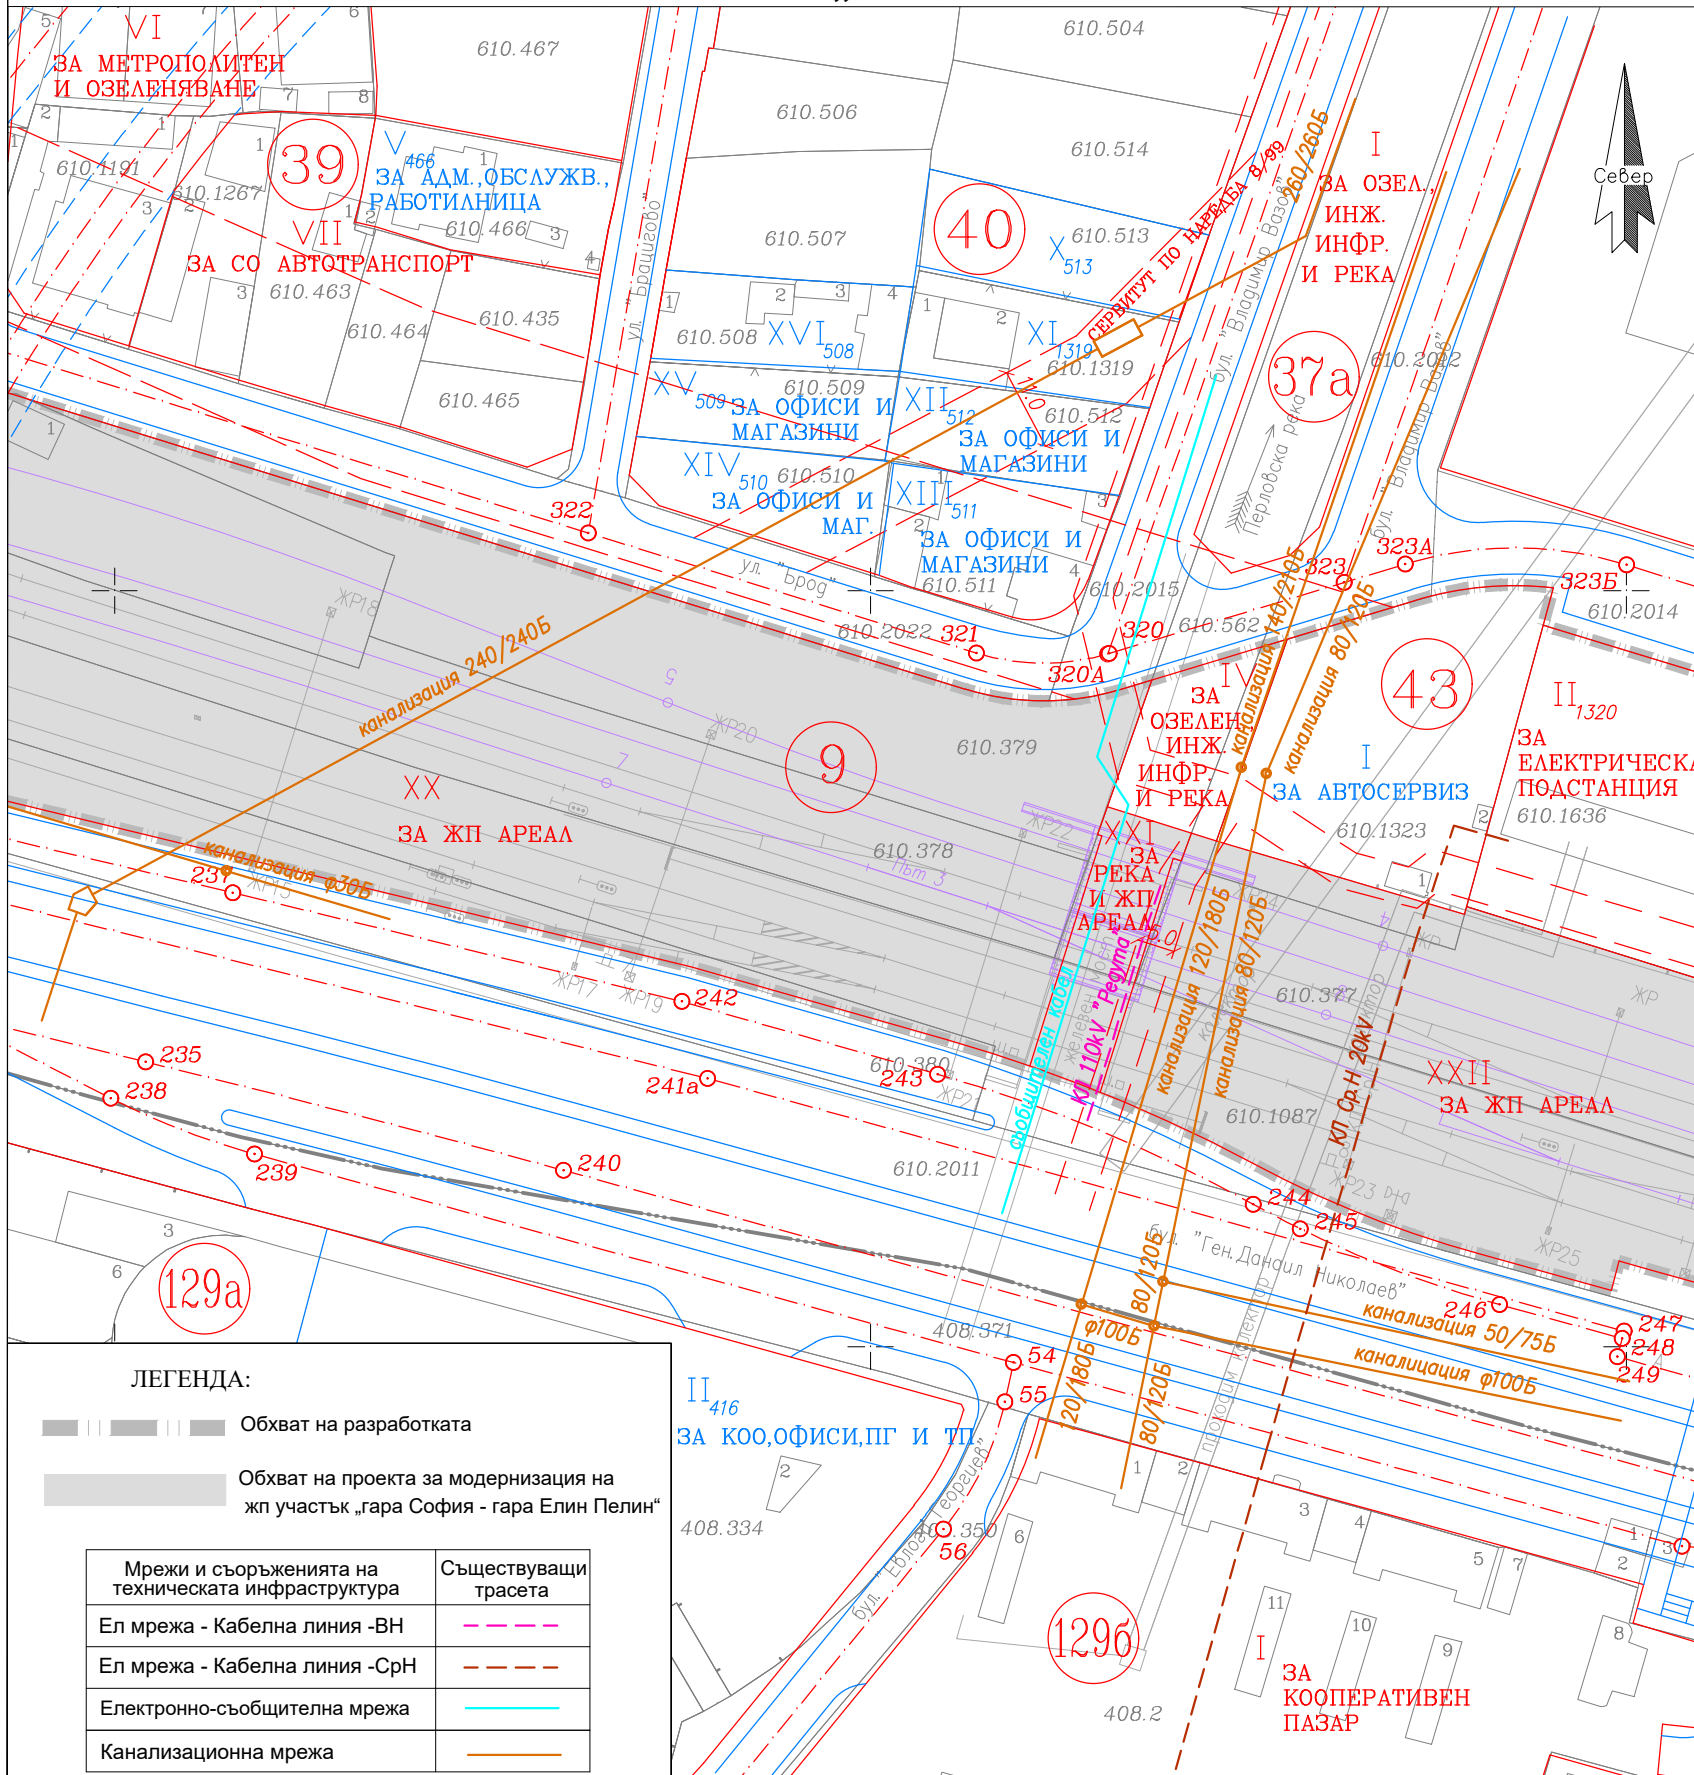

<table border="1"> <tr> <td>Ревизия №</td> <td>Дата</td> <td>Иниц.</td> <td>Име / Name</td> <td>Подп./Sign.</td> <td>Описание</td> </tr> <tr> <td>Revision №</td> <td>Date</td> <td>Init.</td> <td>Одобрил / Approved</td> <td></td> <td>Description</td> </tr> </table>						Ревизия №	Дата	Иниц.	Име / Name	Подп./Sign.	Описание	Revision №	Date	Init.	Одобрил / Approved		Description
Ревизия №	Дата	Иниц.	Име / Name	Подп./Sign.	Описание												
Revision №	Date	Init.	Одобрил / Approved		Description												
<p>ИМЕ НА ПРОЕКТА / PROJECT NAME</p> <p>Договор: № 4918 / 24.02.2015 г. „Изготвяне на ПУП и технически проект за модернизация на железопътни участъци: „гара Подуяне – гара Биримирци“, „гара Биримирци – гара Подуяне разпределителна“, „гара София – гара Елин Пелин“ и „гара Казичене – гара Равно поле – гара Столник“, за проект „Развитие на железопътен възел София“</p>																	
<p>ВЪЗЛОЖИТЕЛ/EMPLOYER:</p> <p>НАЦИОНАЛНА КОМПАНИЯ ЖЕЛЕЗОПЪТНА ИНФРАСТРУКТУРА SE NATIONAL RAILWAY INFRASTRUCTURE COMPANY</p>			<p>Ръководител ЗПП / Head of PPU</p> <p>инж. Мария Генова eng. Maria Genova</p>														
<p>КОНСУЛТАНТ/CONSULTANT:</p> <p>КАНСТРАКШЪН СУПЕРВИЖЪН СЪРВИСИС ЕООД CONSTRUCTION SUPERVISION SERVICES LTD</p>			<p>КСС ЕООД</p>														
<p>ръководител на проекта / project manager</p> <p>инж. И. Киров eng. I.Kirov</p>			<p>Подпис и печат Signature and stamp</p>														
<p>ИЗПЪЛНИТЕЛ/DESIGNER:</p> <p>Eurotransproject</p>			<p>ръководител на проекта / project manager</p> <p>инж. Тома Йоцов eng. Toma Yotsov</p>														
<p>ЧАСТ/DISCIPLINE ПУП/DDP</p>			<p>ФАЗА /PHASE ОКОНЧАТЕЛЕН ПРОЕКТ/FINAL DESIGN</p>														
<p>ЧЕРТЕЖ №2- Схема на мрежите и съоръженията на техническата инфраструктура от км 2+086 до км 2+987</p>					<p>МАЩАБ/SCALE 1:1000</p>												
<p>DRAWING TITLE №2- Scheme of networks and facilities of the technical infrastructure from km 2+086 to km 2+987</p>																	
<p>ВОДЕЩ ПРОЕКТАНТ LEAD DESIGNER</p> <p>инж. Михайловски eng. Mihaylovski</p>			<p>Подпис / signature</p>														
<p>ПРОЕКТАНТ DESIGNER</p> <p>инж. Петрова eng. Petrova</p>			<p>Подпис / signature</p>														
<p>ИМЕ НА ЧЕРТ./DRAWING NAME: 06-T-00-10-LP-PV-003-02</p>			<p>ФОРМАТ/FORMAT: 297/420</p>		<p>ДАТА/DATE: 02.2024</p>												
<p>ИМЕ НА ФАЙЛ/FILE NAME: 06-T-00-10-LP-PV-003-02.dwg</p>																	