


Номер на ПИ и/или УПИ	Устройствена зона	Поземлен имот с установено предназначение	Етажност (височина)		Градоустройствени параметри			Начин на застрояване			
			задължителна	максимална	възможна "от-до"	плътност на застрояване	К инт	минимална озеленена площ	свързано в два съседни имота-д	свързано-с	Забележка
УПИ III-2142 за офиси, магазини и складове /68134.600.2142/	Смф	за офиси, магазини и складове	зет.: Н±10м		60%	3.5	40%			•	
УПИ VII-2142 за офиси, магазини и складове /68134.600.2142/	Смф	за офиси, магазини и складове	зет.: Н±10м		60%	3.5	40%			•	

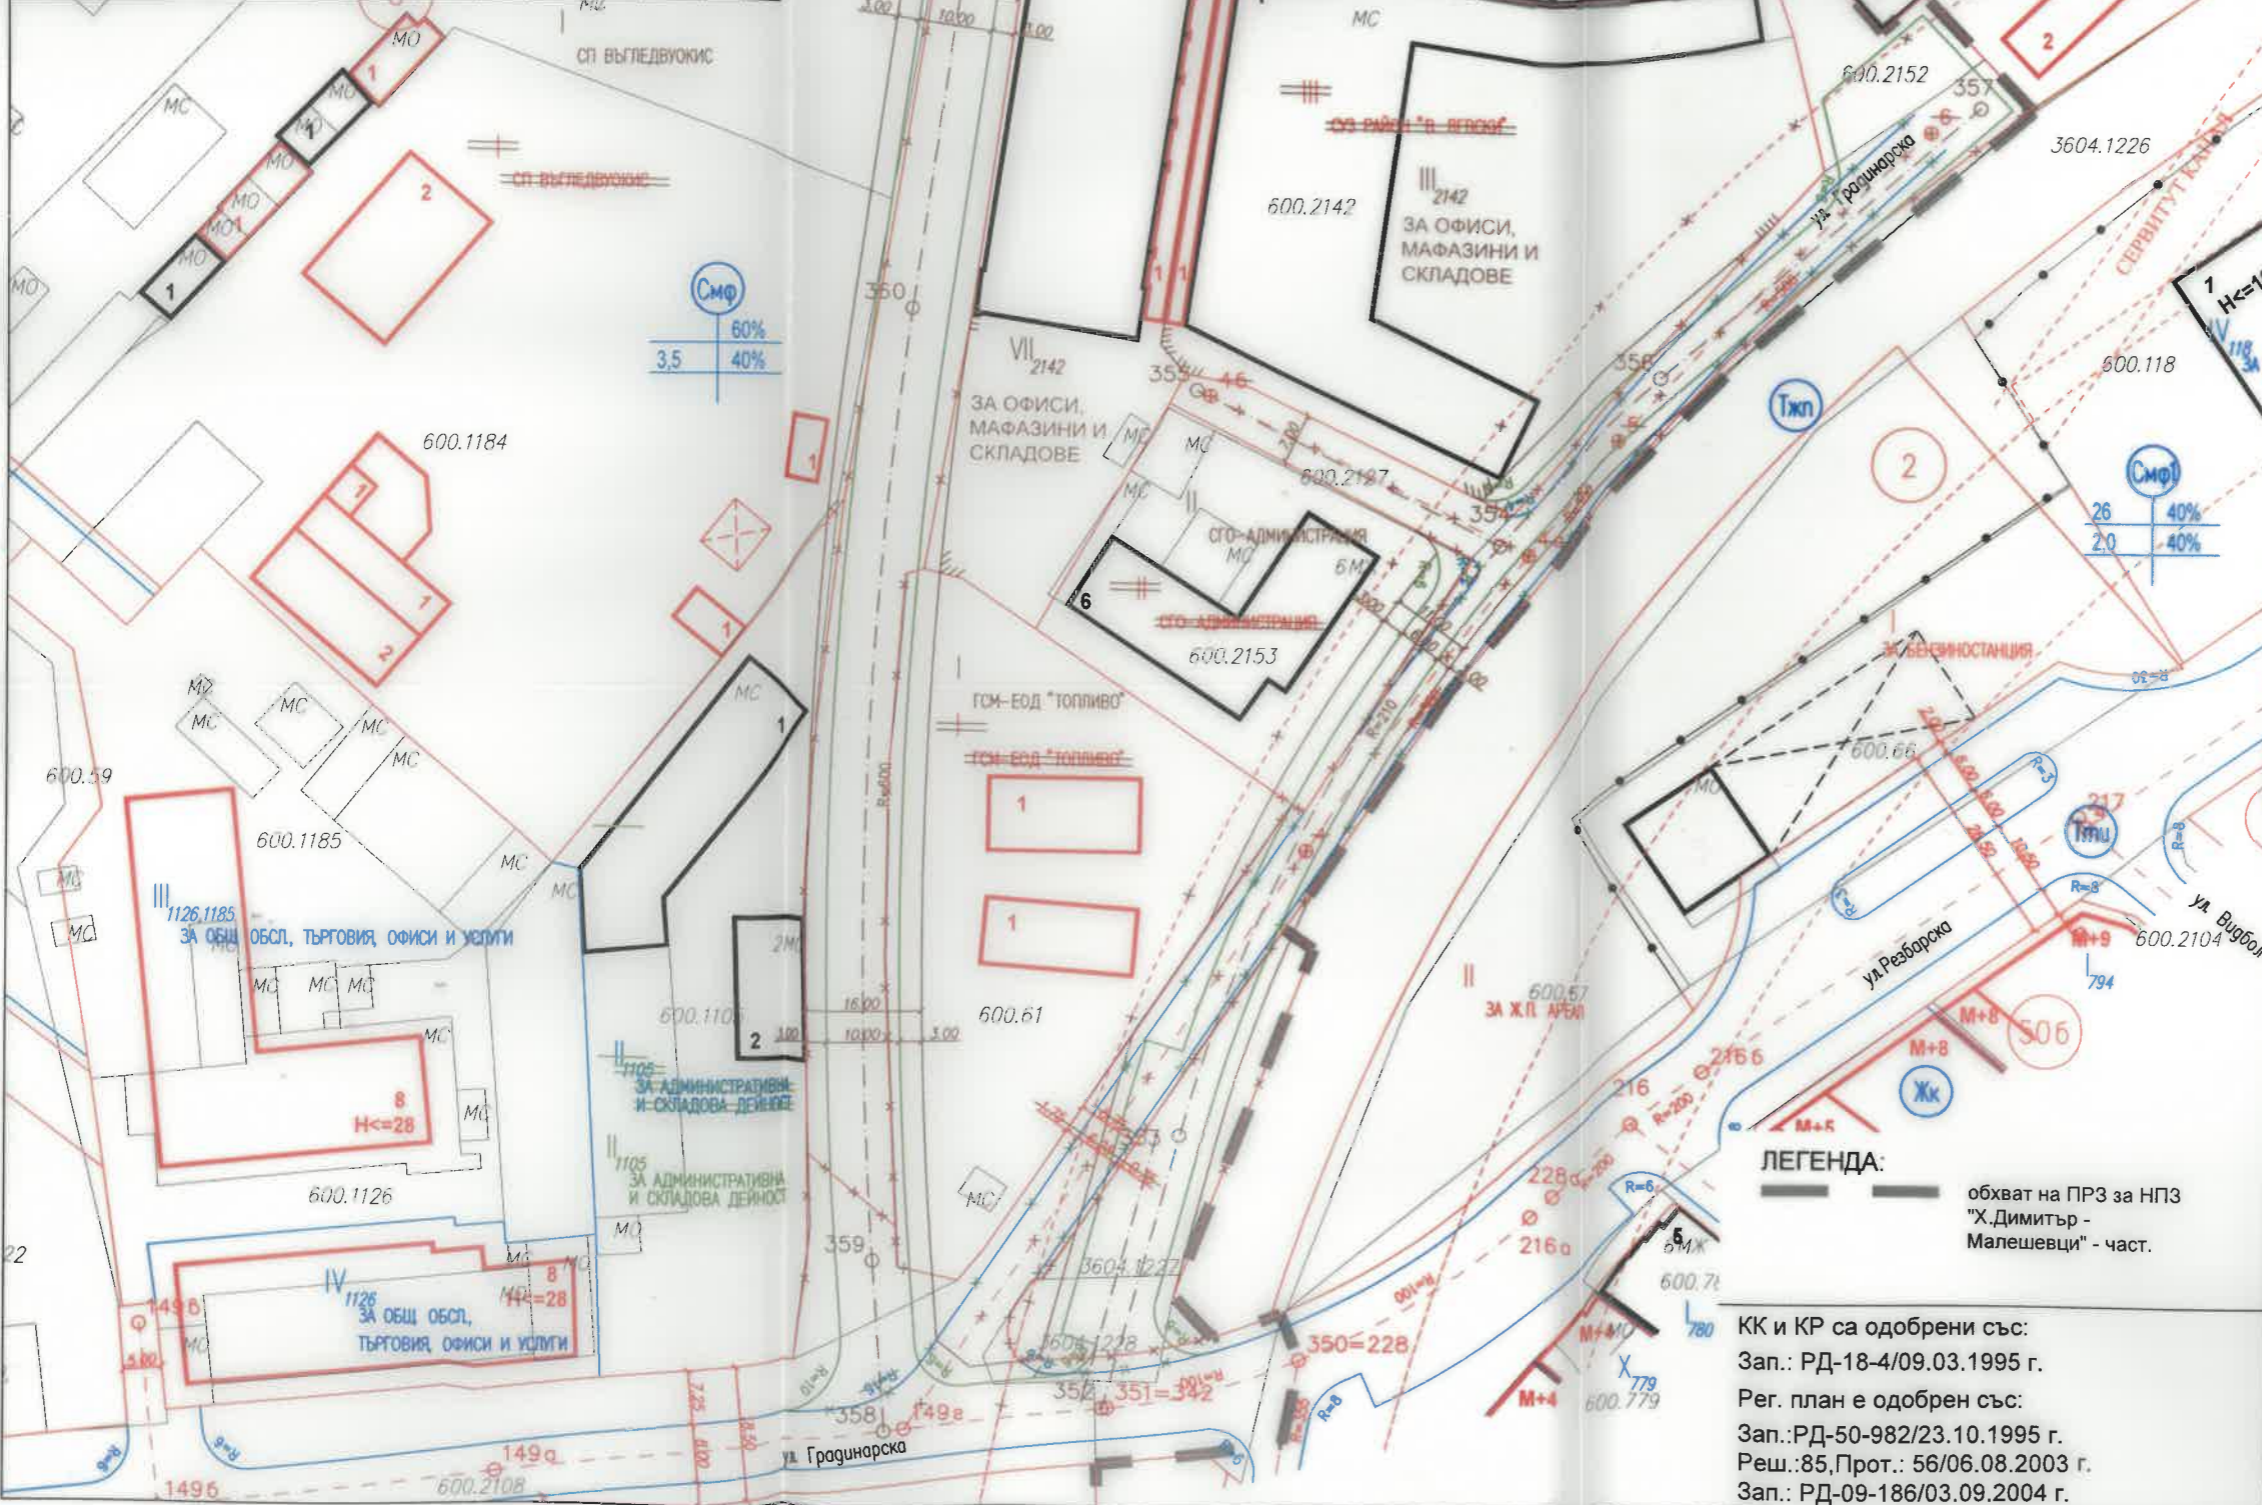

1 Обект: План-изводка - Изменение на план за регулация и застрояване и изменение на план за улична регулация

Кв. 4а, мест.: "НПЗ Хаджи Димитър-Малашевци"

УПИ III-СУЗ Район "В.Левски", създаване на нови УПИ III-2142-"за офиси,магазини и складове" и VII-2142-"за офиси,магазини и складове" Изменение на план за улична регулация по ОТ149г-ОТ4-ОТ4а-ОТ5-ОТ6 и ОТ4а-ОТ4б нови улици:ОТ352-ОТ353-ОТ354-ОТ356-ОТ357 ОТ358-ОТ359-ОТ360-ОТ361-ОТ362-ОТ362а задънена улица ОТ354-ОТ355

Контактни УПИ:
 I-"ГСМ-ЕОД Топливо"; II-"СГО-Администрация";
 IV-"ЕАД Градостроител" - кв. 4а
 I-"СП Въгледвуокис" и
 II-1105-"за адм.и складова дейност" - кв. 8

Чертеж: ИПЗ
 Фаза: Ок. проект Мащаб: 1:1000
 Коорд. система БГС 2005, Височинна система Балтийска

2 Проектант: арх. Иван Моев
 Проектант: инж. Златан Златанов



3 Съгласували: _____ Подпис: _____

Дата: 02.2024 г. Чертеж №: 3/3

4 Ревизия	Основание
01	
02	
03	

5 Одобряващи и съгласуващи органи:

6 Инвентарен номер/QR код

СЪГЛАСУВАЛ:
 Главен проектант на ПРЗ за НПЗ "Х.Димитър - Малашевци" - част

ЛЕГЕНДА:
 — обхват на ПРЗ за НПЗ "Х.Димитър - Малашевци" - част.

КК и КР са одобрени със:
 Зап.: РД-18-4/09.03.1995 г.
 Рег. план е одобрен със:
 Зап.:РД-50-982/23.10.1995 г.
 Реш.:85,Прот.: 56/06.08.2003 г.
 Зап.: РД-09-186/03.09.2004 г.