


ПЛАН ЗА РЕГУЛАЦИЯ И ЗАСТРОЯВАНЕ

по реда на чл.22,ал.8 от ЗУТ

за ПИ с идентификатор 68134.1386.483 за създаване на нов УПИ VII - ЗА ОБЩ. ОБСЛ., кв.78, ПИ с идентификатор 68134.1386.2926 за създаване на нов УПИ VI - ЗА ОБЩ. ОБСЛ., кв.78, ПИ с идентификатор 68134.1386.2925 и ПИ с идентификатор 68134.1386.2927 за създаване на нов УПИ I - ЗА ДЕТСКА ГРАДИНА, кв.78, м."Надежда 16", и ИПР на контактен УПИ III-929, кв.78, м."Надежда 16",район "Надежда" - СО

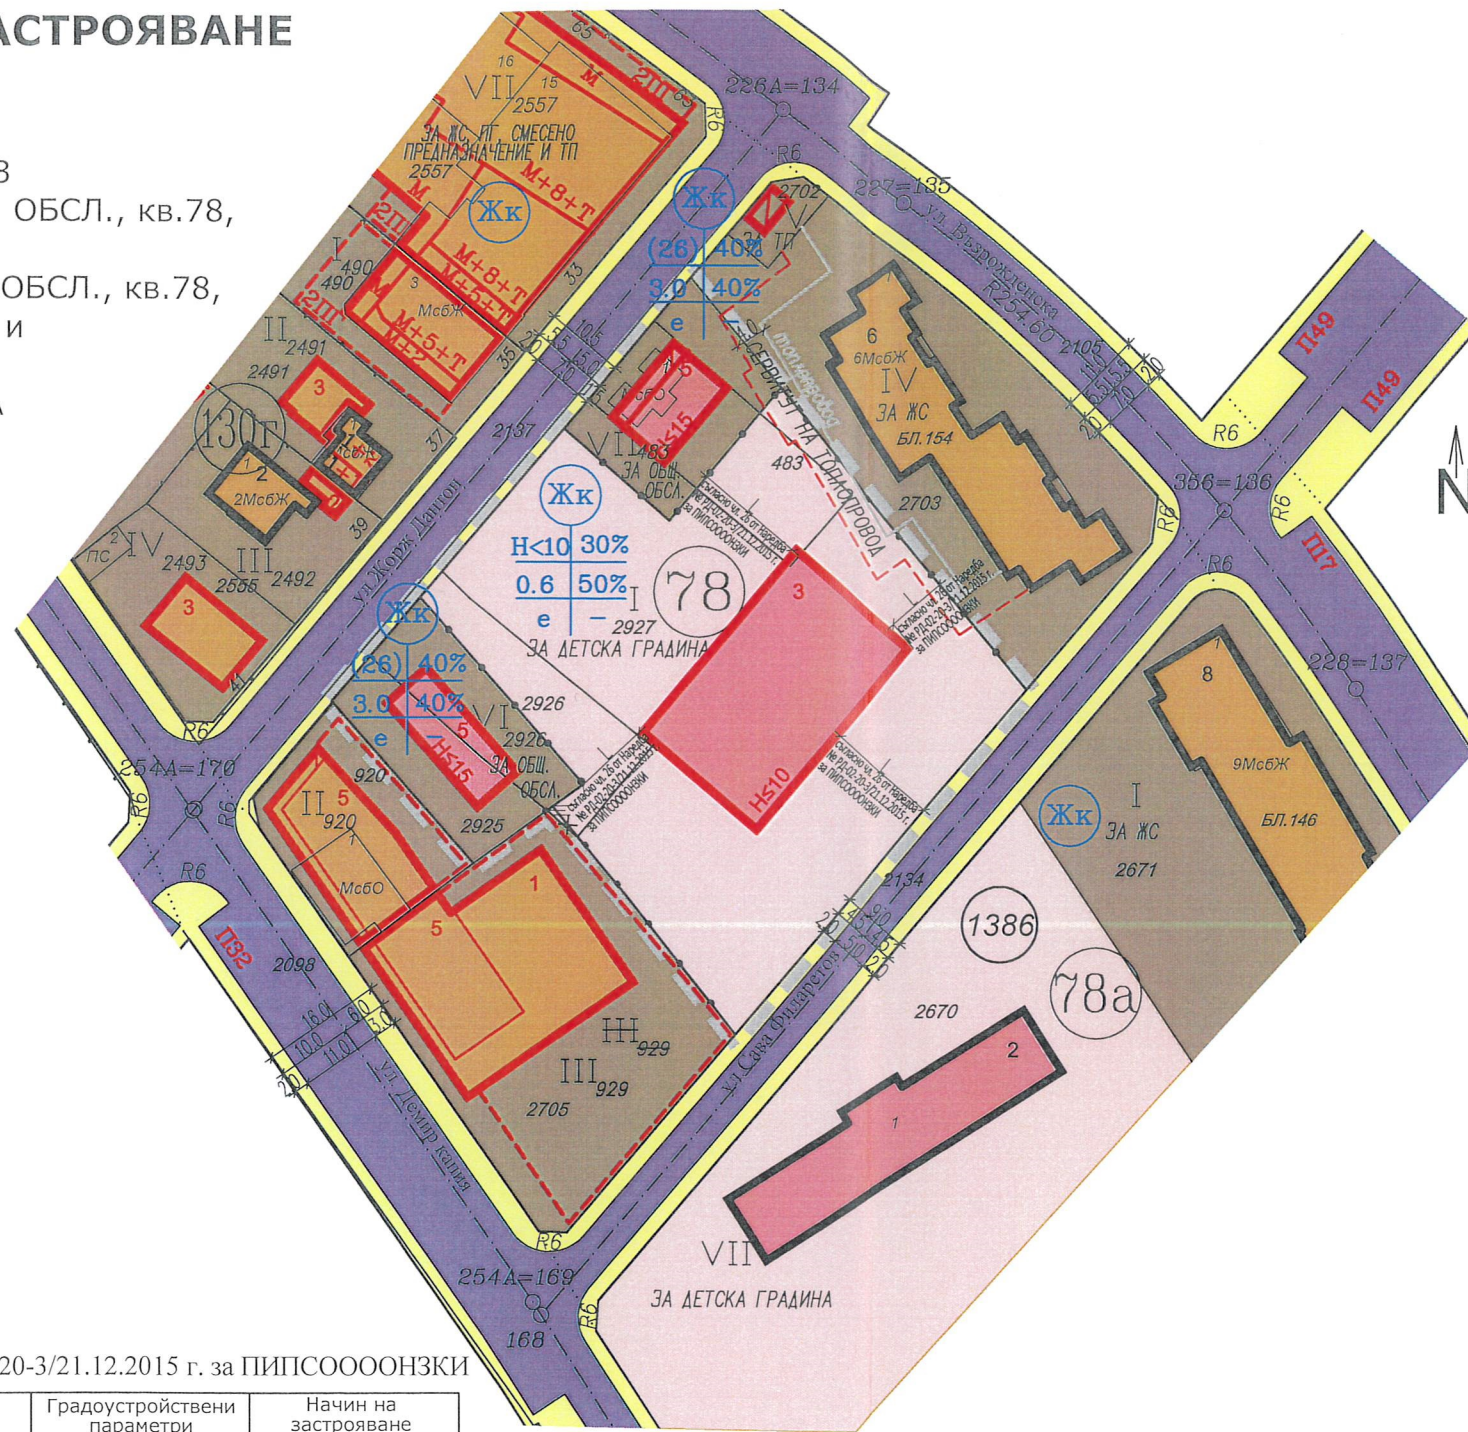

М 1:1000

Обхват на ПУП - ПРЗ по реда на чл. 22, ал.8 от ЗУТ С ПРИЛАГАНЕ НА ЧЛ.16 ОТ ЗУТ

Забележка: L е съгласно чл. 26 от Наредба № РД-02-20-3/21.12.2015 г. за ПИПСОООНЗКИ

Номер на квартал	Номер на поземлен имот и/или на урегулиран поземлен имот	Устройствена зона	Поземлен имот с установено предназначение	Височина в м (Етажност)			Градоустройствени параметри			Начин на застрояване			
				Задължителна	Максимална	Възможна „от - до“	Плътност на застрояване (Пластр)	Интензивност на застрояване (Кинт)	Минимална озеленена площ	Свободно - е	Свързано в два имота - д	Свързано - с	Забележка
78	I	Жк	ЗА ДЕТСКА ГРАДИНА	<10.0м			≤30	≤0.6	50	•			
78	VI	Жк	ЗА ОБЩ. ОБСЛ.	<15.0м			≤40	≤3.0	40	•			
78	VII	Жк	ЗА ОБЩ. ОБСЛ.	<15.0м			≤40	≤3.0	40	•			

1	Обект	ПРЗ по реда на чл.22,ал.8 от ЗУТ		
за ПИ с идентификатор 68134.1386.483 за създаване на нов УПИ VII-ЗА ОБЩ. ОБСЛ.,кв.78, ПИ с идентификатор 68134.1386.2926 за създаване на нов УПИ VI - ЗА ОБЩ. ОБСЛ.,кв.78,ПИ с идентификатор 68134.1386.2925 и ПИ с идентификатор 68134.1386.2927 за създаване на нов УПИ I-ЗА ДЕТСКА ГРАДИНА,кв.78, м."Надежда 16" и ИПР на контактен УПИ III-929,кв.78, м."Надежда 16",район "Надежда" - СО				
Част		ПЛАН ЗА РЕГУЛАЦИЯ И ЗАСТРОЯВАНЕ		
Мащаб	1:1000	Дата	08.2024 г.	
Фаза	ПУП	Лист	2/2	
Координатна система		БГС 2005		

2 | проектант

"ГЕОГРАФСКА ИНФОРМАЦИОННА СИСТЕМА - СОФИЯ" ЕООД

ГИС София

mail: disheva@gis-sofia.bg
телефон: 02/930-79-21

ПЪЛНА ПРОЕКТАНТСКА ПРАВОСПОСОБНОСТ

арх. ГЕОРГИ АНГЕЛОВ
Рег. №: 035538

дата подпис

Проектант:
арх. Георги Ангелов

Управител:
инж. В. Дишева

3	Ревизия	Основание
01		
02		
03		

4	Одобряващи и съгласуващи органи:

5	Инвентарен номер/QR код
13_530_78_20240806_PRZ.dwg	