



### РАЗРЕЗ ПРЕЗ СКРЕПЛЕНИЯТА

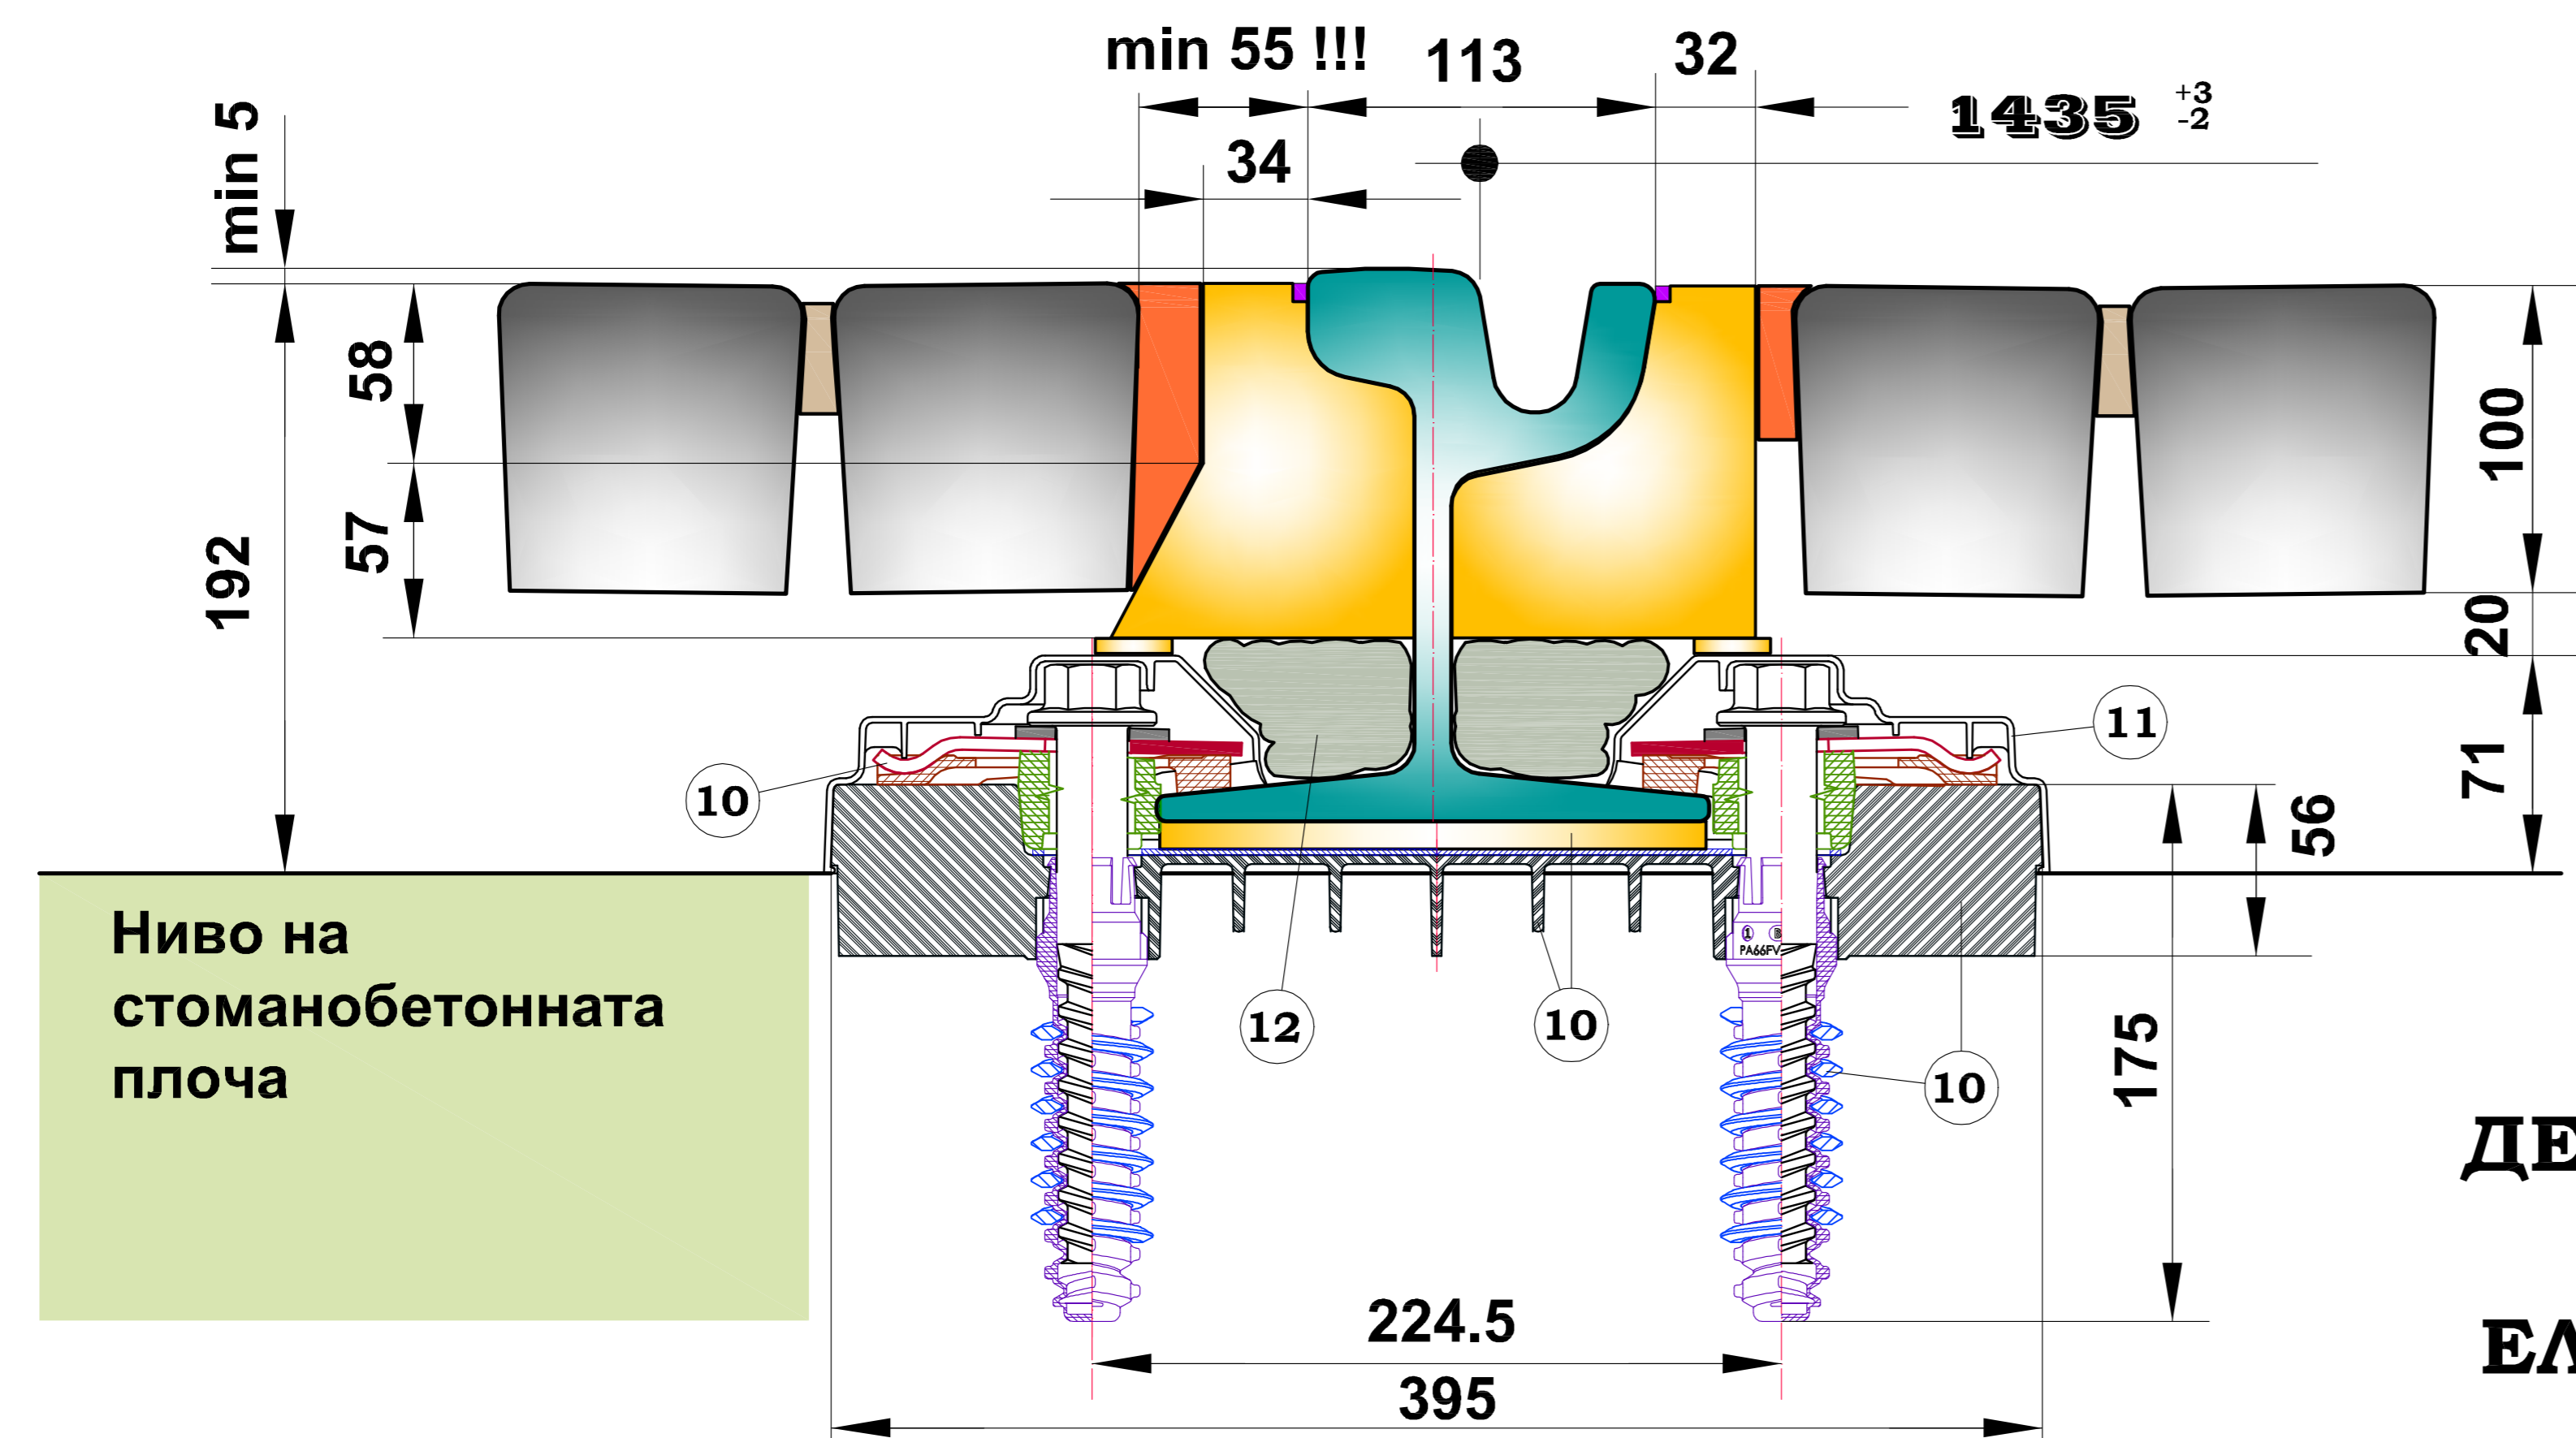

### РАЗРЕЗ МЕЖДУ СКРЕПЛЕНИЯТА

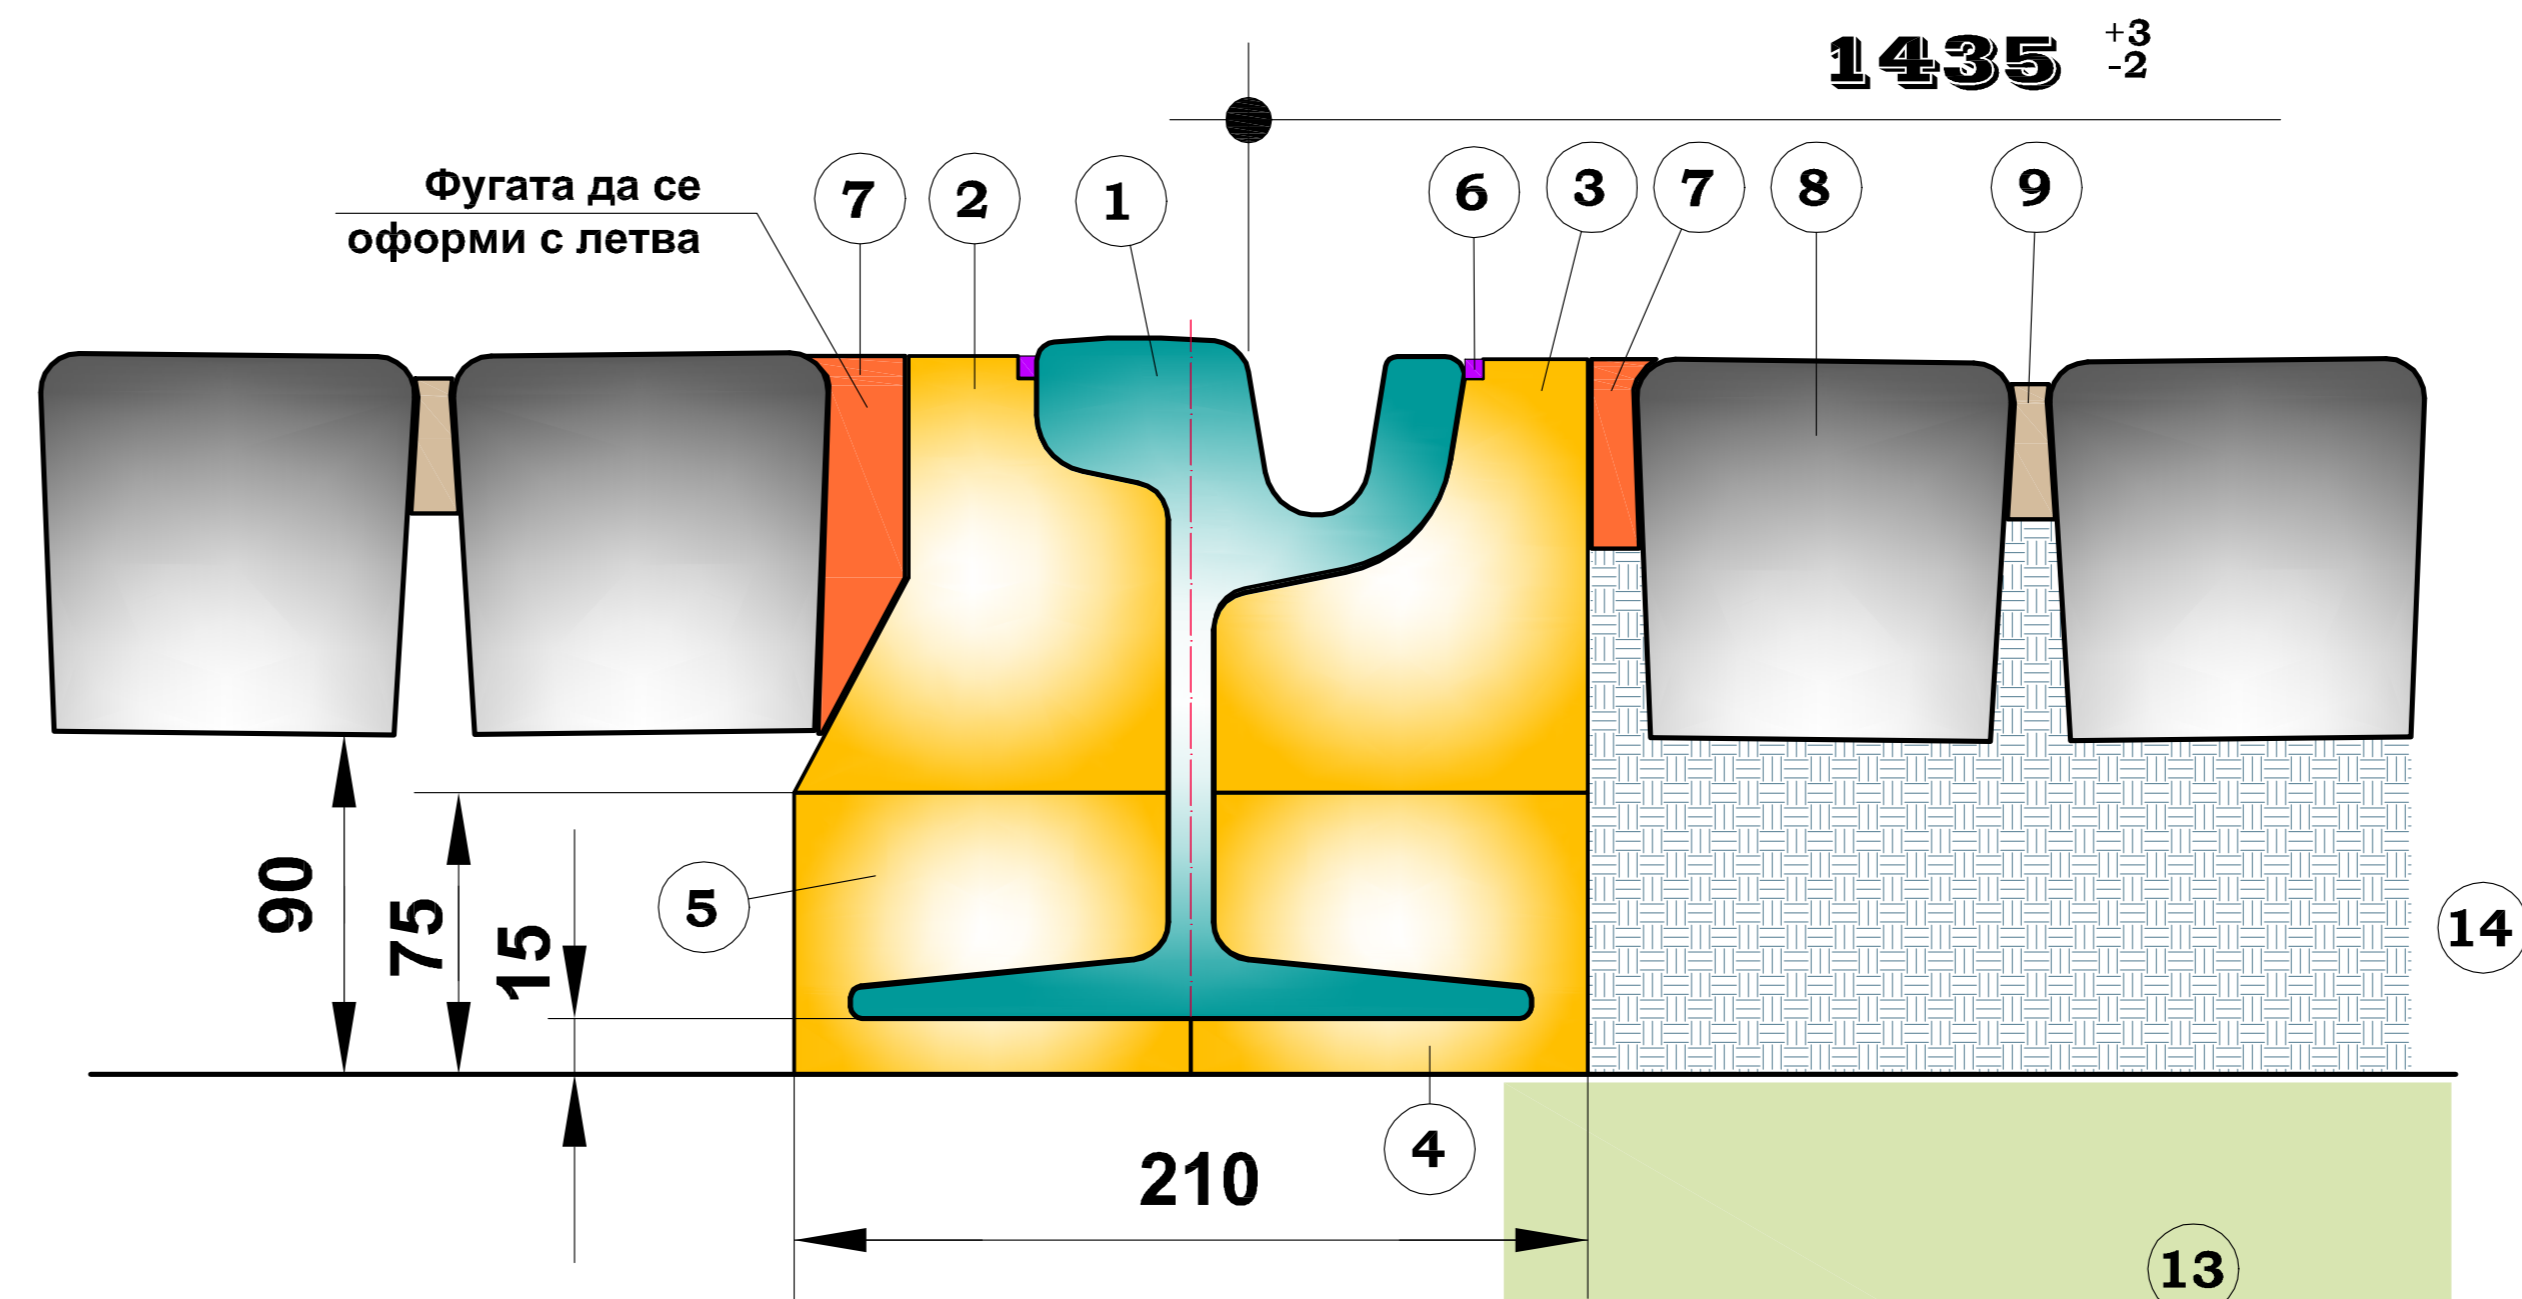

## ДЕТАЙЛ НА СКРЕПЛЕНИЕТО, НАСТИЛКАТА И ЕЛЕКТРО-ВИБРОИЗОЛАЦИОННИТЕ ЕЛЕМЕНТИ НА ТРАМВАЙНИЯ РЕЛСОВ ПЪТ

#### СПИСЪК НА ПОЗИЦИИТЕ

- 1 - РЕЛСА ТИП 60R2
- 2 - ЕЛЕМЕНТ ВИБРОИЗОЛАЦИОНЕН ГУМЕН ГОРЕН ВЪНШЕН
- 3 - ЕЛЕМЕНТ ВИБРОИЗОЛАЦИОНЕН ГУМЕН ГОРЕН ВЪТРЕШЕН
- 4 - ЕЛЕМЕНТ ВИБРОИЗОЛАЦИОНЕН ГУМЕН ДОЛЕН ВЪТРЕШЕН
- 5 - ЕЛЕМЕНТ ВИБРОИЗОЛАЦИОНЕН ГУМЕН ДОЛЕН ВЪНШЕН
- 6 - ЛЕПИЛО ЗА ВИБРОИЗОЛАЦИОННИТЕ ЕЛЕМЕНТИ
- 7 - ЕЛАСТИЧЕН ФУГИРАЩ МАТЕРИАЛ
- 8 - СРЕДЕН ПАВАЖ ОТ СЪЩЕСТВУВАЩИЯ НА БУЛЕВАРДА
- 9 - ВОДОПЛАТЕН ФУГИРАЩ МАТЕРИАЛ
- 10 - ЕЛАСТИЧНО СКРЕПЛЕНИЕ "НАВЛА"
- 11 - ПЛАСТМАСОВА КАПАЧКА ЗА СКРЕПЛЕНИЕ "НАВЛА"
- 12 - ПОЛИУРЕТАНОВА ПЪЛНЕЖНА ПЯНА В ЗОНАТА НА СКРЕПЛЕНИЯТА
- 13 - СТОМАНОБЕТОННА ПЛОЧА
- 14 - ЗЕМНОВААЖЕН ЦИМЕНТО-ПЯСЪЧЕН РАЗТВОР

ВЪЗЛОЖИТЕЛ	ИЗПЪЛНИТЕЛ	ПРОЕКТАНТ
 СТОЛИЧНА ОБЩИНА	"ТРЕЙС СОФИЯ" АД	 ИНФРАСТРИ - РЕ.
ОБЕКТ: Реконструкция на бул. "Княз Александър Дондуков" в участъка от ул. "Кракра" до Младешки театър		
ЧАСТ: РЕЛСОВ ПЪТ ФАЗА: РАБОТЕН ПРОЕКТ		ЧЕРТЕЖ: ДЕТАЙЛ НА СКРЕПЛЕНИЕТО
ДЪЛЖНОСТ	ИМЕ, ФАМИЛИЯ	ПОДПИС
Проектант	инж. Р. БОРИСОВ	04.2017г.
Управител	инж. Р. БОРИСОВ	04.2017г.
МАЩАБ: 1:2		РАЗМЕР: 620 x 1100
		ЧЕРТ. № 6