


ПЕШЕХОДЕН МОСТ НАД УЛ. „БЯЛА ЧЕРКВА“


ГЕНЕРАЛЕН ПЛАН М 1:500

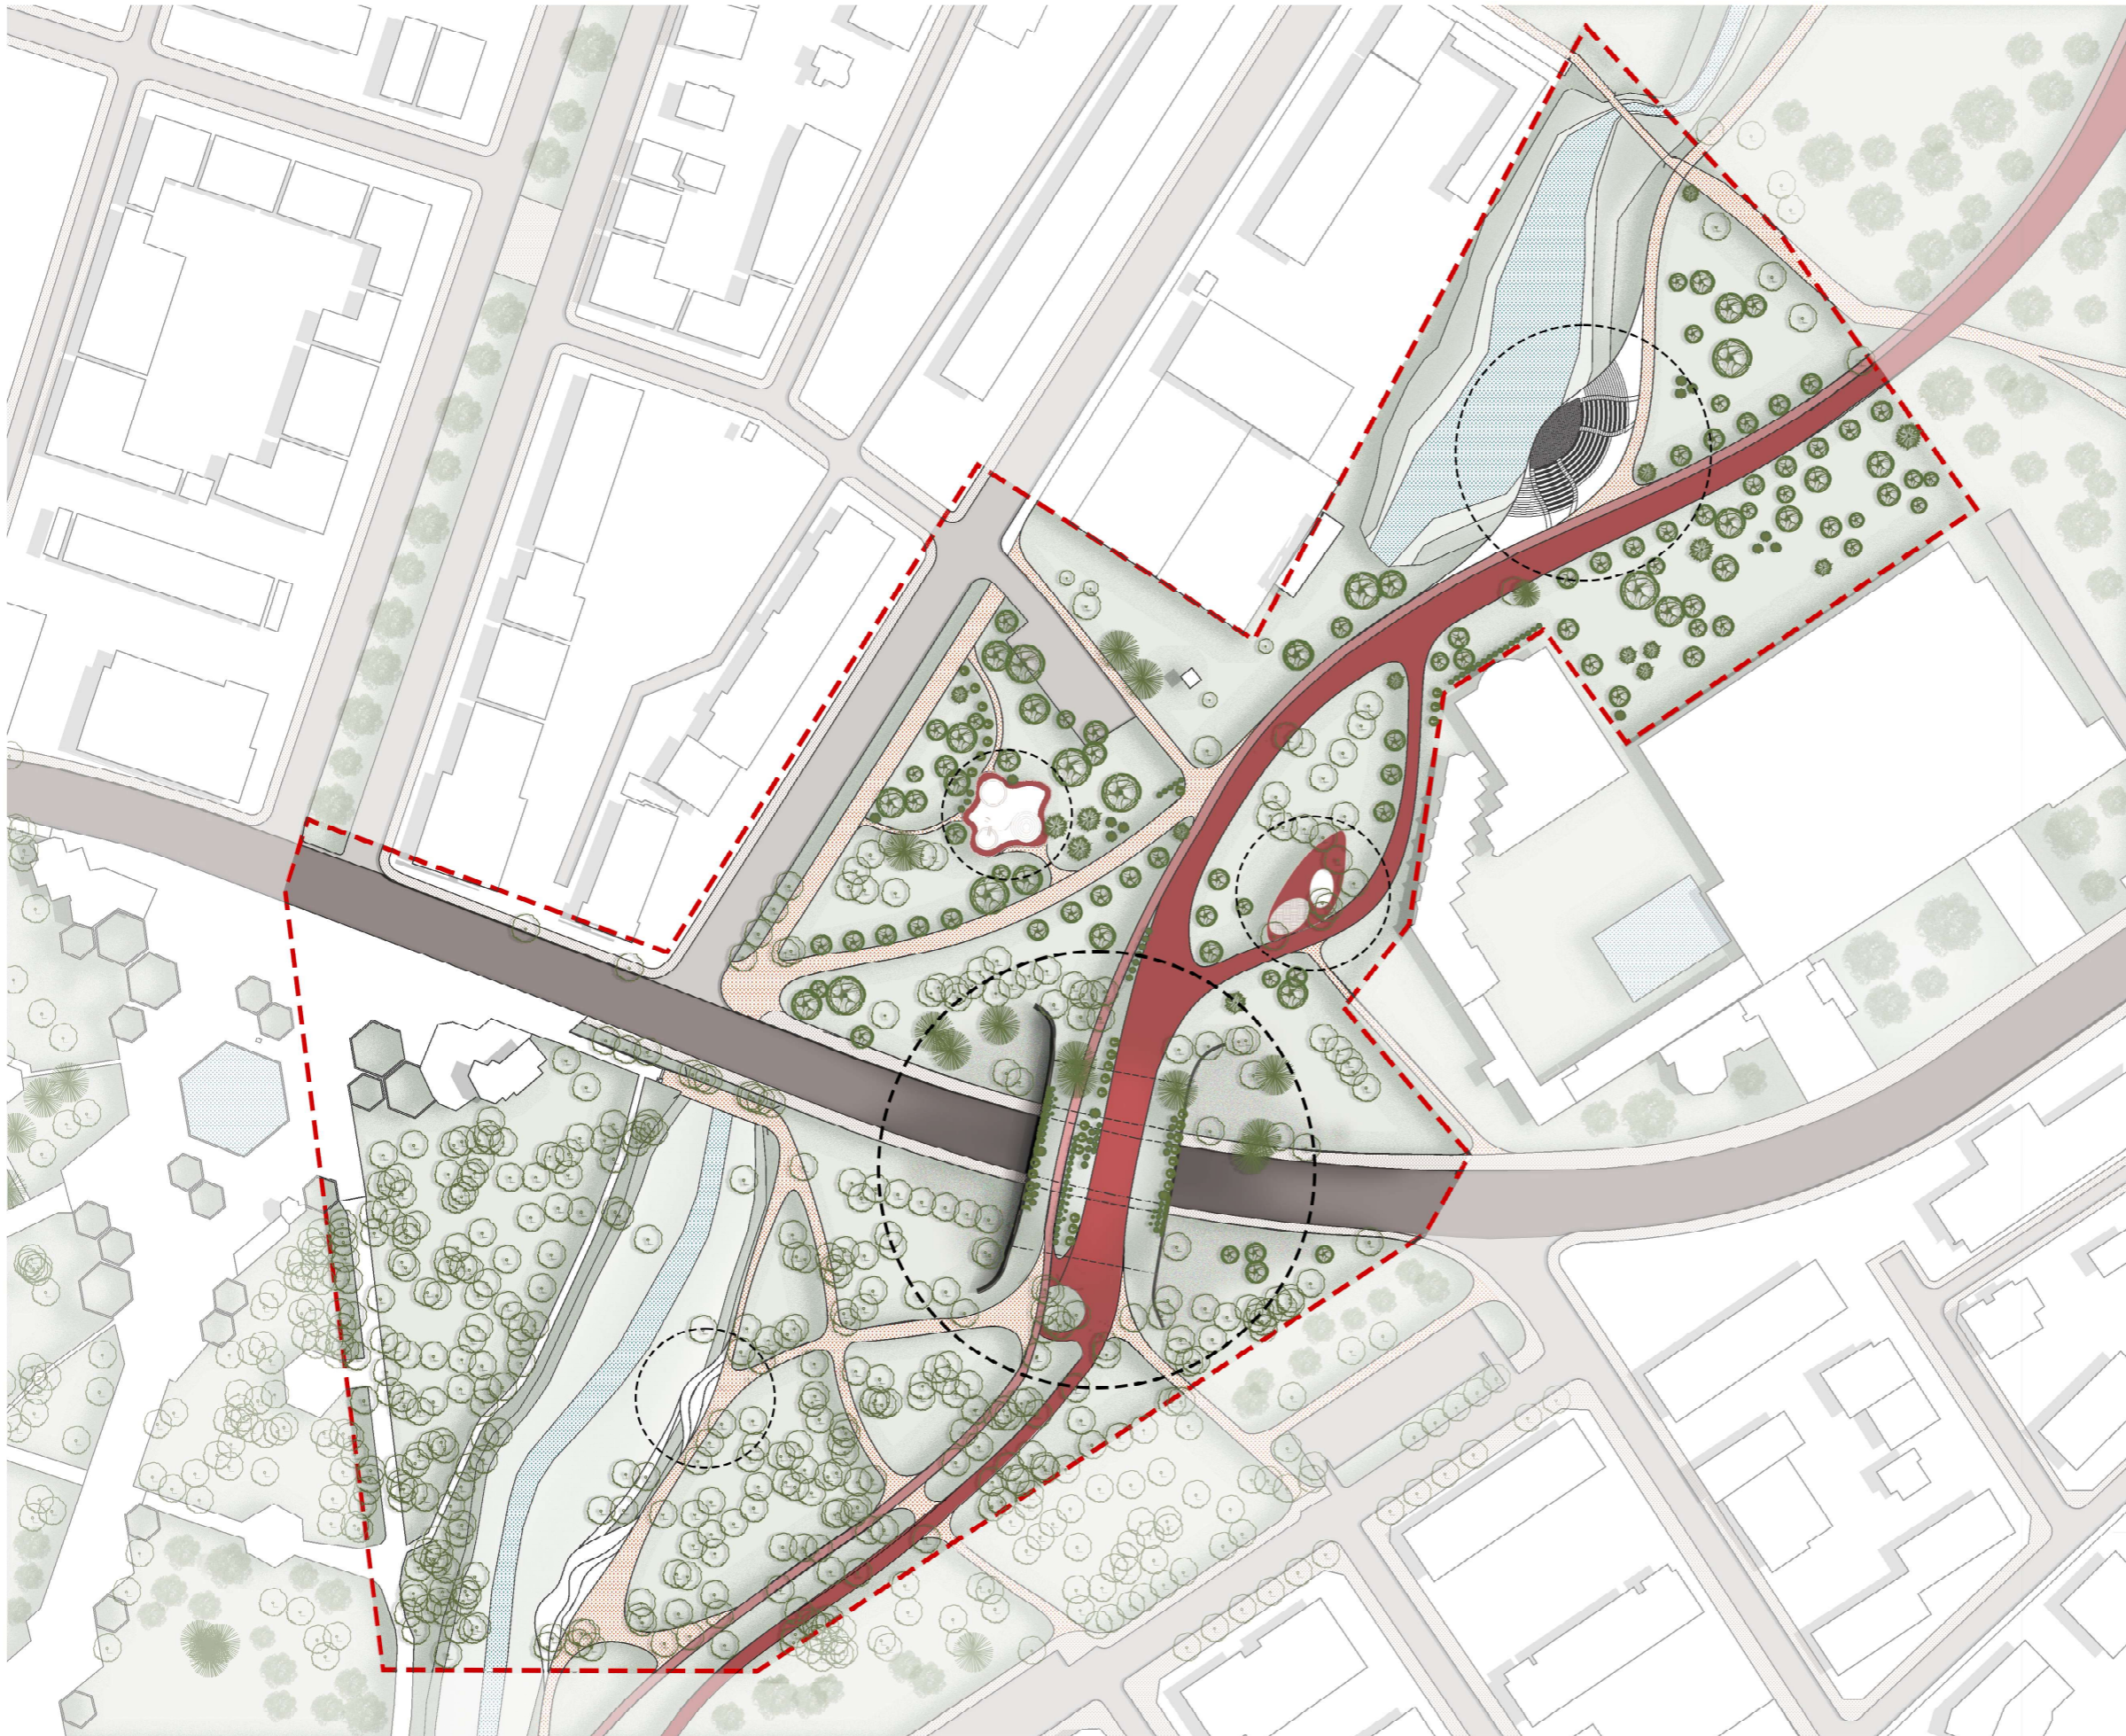


ЛЕГЕНДА:

- ГЛАВНА УЛИЦА - „БЯЛА ЧЕРКВА“
- ВТОРОСТЕПЕННИ УЛИЦИ
- ПЕШЕХОДНИ ПЪТЕКИ
- ГЛАВНА ПАРКОВА ПЪТЕКА
- ВТОРИЧНИ ПАРКОВИ ПЪТЕКИ
- ОСНОВНА ВЕЛОАЛЕЯ
- ПЕРЛОВСКА РЕКА
- ОЗЕЛЕНЯВАНЕ
- СЪЩЕСТВУВАЩА ШИРОКОЛИСТНА РАСТИТЕЛНОСТ
- СЪЩЕСТВУВАЩА ИГЛОЛИСТНА РАСТИТЕЛНОСТ
- НОВОПРОЕКТИРАНА ШИРОКОЛИСТНА РАСТИТЕЛНОСТ
- НОВОПРОЕКТИРАНА ИГЛОЛИСТНА РАСТИТЕЛНОСТ
- НОВОПРОЕКТИРАНИ ХРАСТИ


ЗОНА СПОРТ

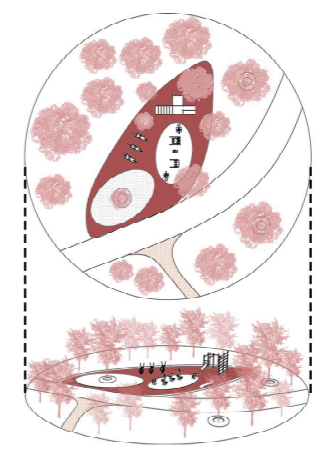


ЗОНА ДЕТСКА ПЛОЩАДКА

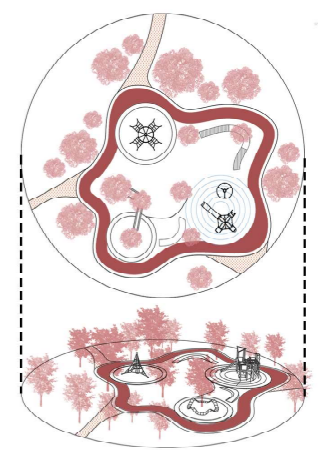

ЗОНА ОТДИХ - РЕКА

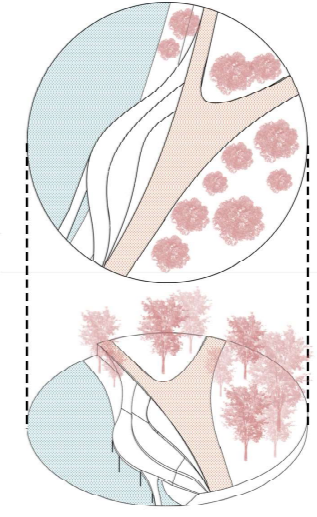

ЗОНА АМФИТЕАТЪР

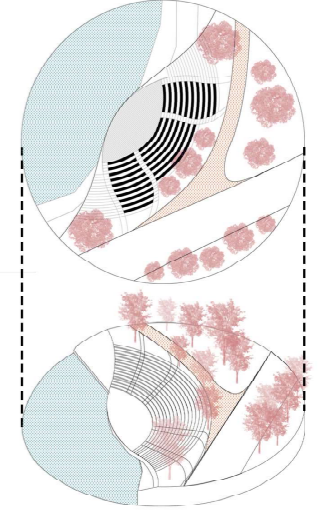

ПАРКОВА МРЕЖА

