ТАБЛО 4

МОСТ НА ДЪГИТЕ

ПЕШЕХОДНА ВРЪЗКА МЕЖДУ ЮЖЕН ПАРК II И ЮЖЕН ПАРК III

НАСТИЛКА
МОСТ
[ДЕКИНГ]

НАСТИЛКА
АМФИТЕАТЪР
[ТЕРАЦО]

НАСТИЛКА
АЛЕИ
[ПАВАЖ]

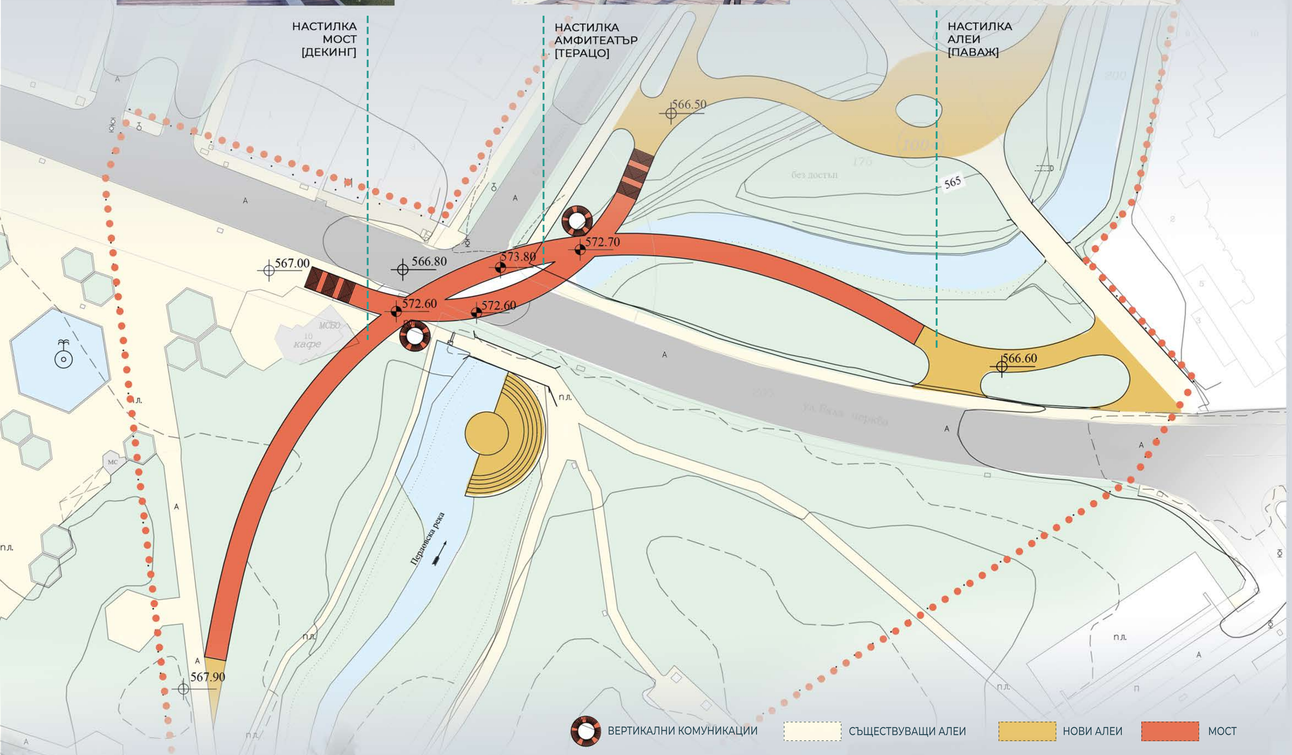

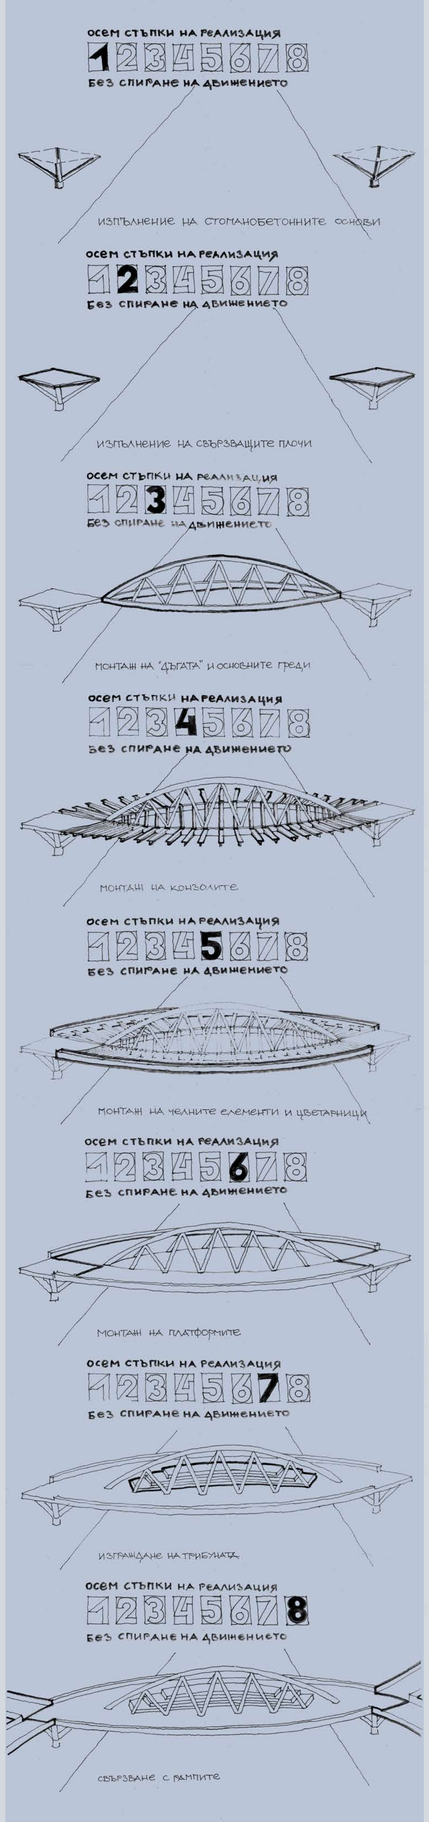

КОНСТРУКЦИЯТА НА МОСТА МОЖЕ ДА БЪДЕ СГЛОБЕНА БЕЗ ДА СЕ СПИРА ДВИЖЕНИЕТО ПО УЛ. "БЯЛА ЧЕРКВА".

ПРИ ИЗГРАЖДАНЕТО НА МОСТА СЪЩЕСТВУВАЩАТА ДЪРВЕСНА РАСТИТЕЛНОСТ СЕ ЗАПАЗВА.

МОСТЪТ НЕ ЗАСЯГА ПОДЗЕМНИТЕ ПРОВОДИ В ГРАНИЦИТЕ НА ОБХВАТА.