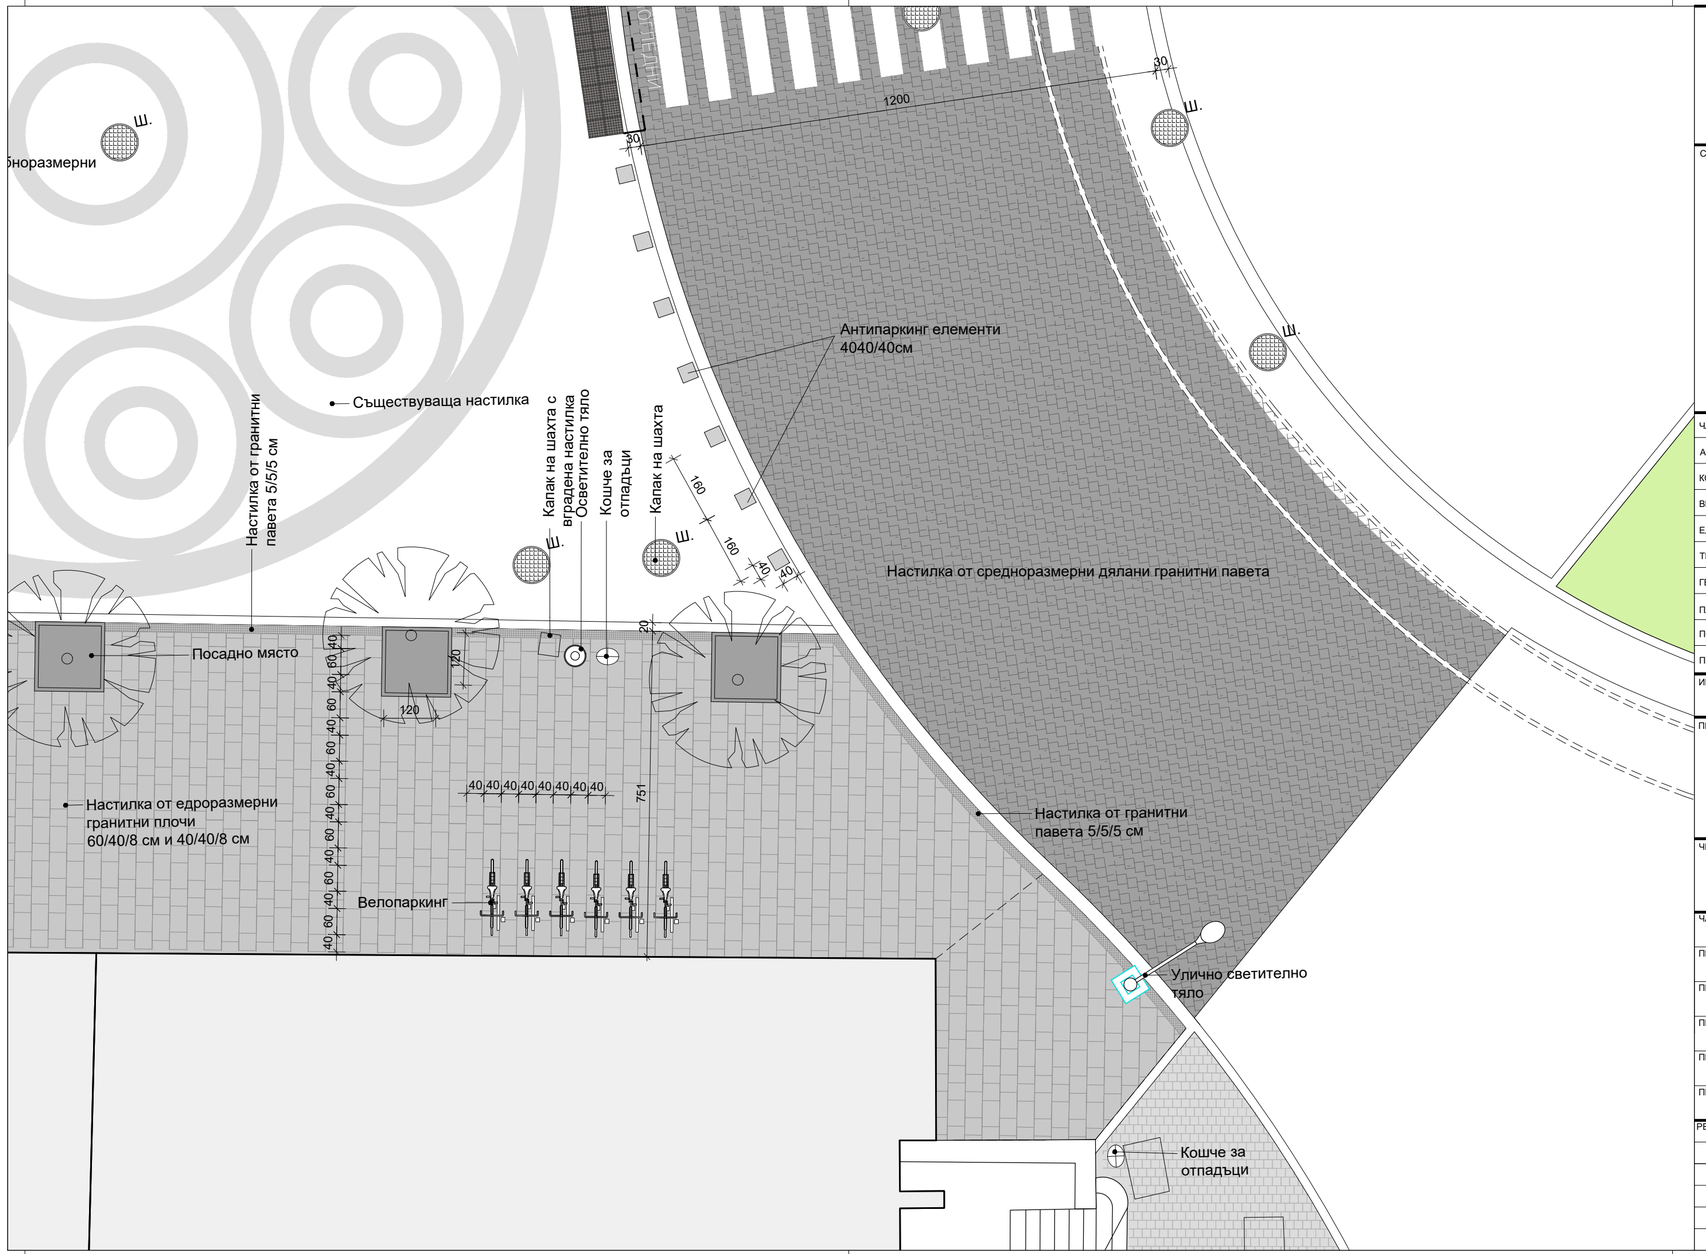

АДА - АГЕНЦИЯ ДИЗАЙН И АРХИТЕКТУРА АД

бул. Тотлебен 63, 1606 София; тел.:(02) 954 9887, (02) 953 3493; e-mail: ada@ada-bg.com, www.adastudio.com

СХЕМА

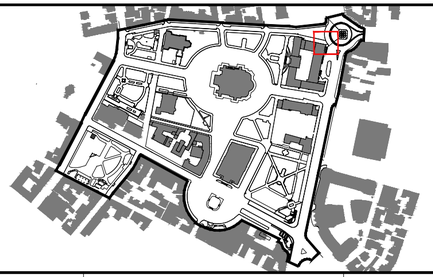

ЧАСТ	СЪГЛАСУВАЛИ ПРОЕКТАНТИ	ПОДПИС
АРХИТЕКТУРА	арх. Радомира Методиева	
КОНСТРУКЦИИ	инж. Георги Цвятков	
ВИК	инж. Георги Колев	
ЕЛЕКТРИЧЕСКА	инж. Мария Попова	
ТРАНСПОРТ И КОМУНИКАЦИИ	инж. Ивайло Табаков	
ГЕОДЕЗИЯ	инж. Камен Златарев	
ПАРКОУСТРОЙСТВО И БЛАГОУСТРОЙСТВО	ланд. арх. Младен Танов	
ПОЖАРНА БЕЗОПАСНОСТ	инж. Марин Прешелков	
ПБЗ / ПУСО	инж. Илиана Малезанова	

ИНВЕСТИТОР ПОДПИС

СТОЛИЧНА ОБЩИНА - НАГ

ПРОЕКТ

Изменение на Работен инвестиционен проект по реда на чл. 154, ал. 5 във връзка с ал. 2, т. 6 от ЗУТ за Изграждане, възстановяване и обновяване на прилежащите публични пространства от ЦГЧ на гр, София - Зона 4

ЧЕРТЕЖ

Фрагмент пл. "Гина Кунчева" и бул. "В. Левски"

ЧАСТ Архитектура

ПЕЧАТ

ПРОЕКТАНТ арх. Иво Пантелеев

ПРОЕКТАНТ арх. Радомира Методиева

ПРОЕКТАНТ

ПРОЕКТАНТ

ПРОЕКТАНТ

РЕВИЗИЯ	ДАТА	ОПИСАНИЕ

ЕСКИЗЕН ПРОЕКТ: ☐ ТЕХНИЧЕСКИ ПРОЕКТ: ☒ РАБОТЕН ПРОЕКТ: ☐

МАЩАБ	ДАТА НА ЧЕРТЕЖ:	НОМЕР НА ЧЕРТЕЖ
1:100	20.03.2020г.	Z04-A5-09

ИМЕ НА ФАЙЛ

Z04-Shts-Fragments_2020.dwg