




НАДЛЪЖЕН ПРОФИЛ – ПЪТНА ВРЪЗКА 3 M1: 2000/200

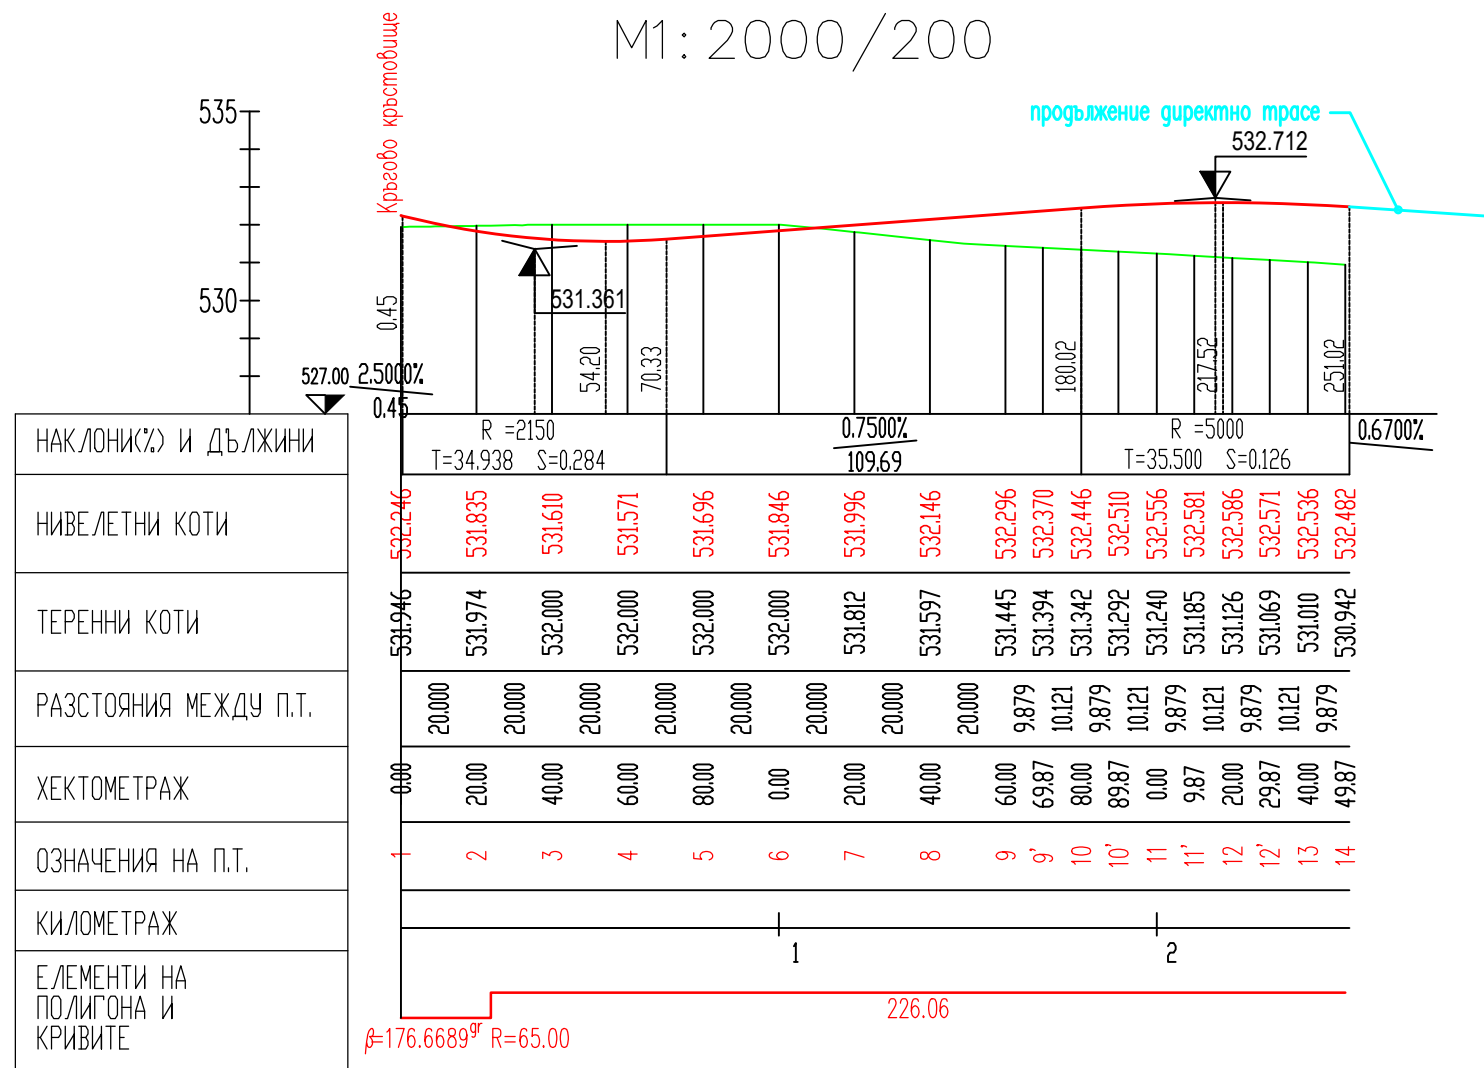

НАДЛЪЖЕН ПРОФИЛ – ПЪТНА ВРЪЗКА 4 M1: 2000/200

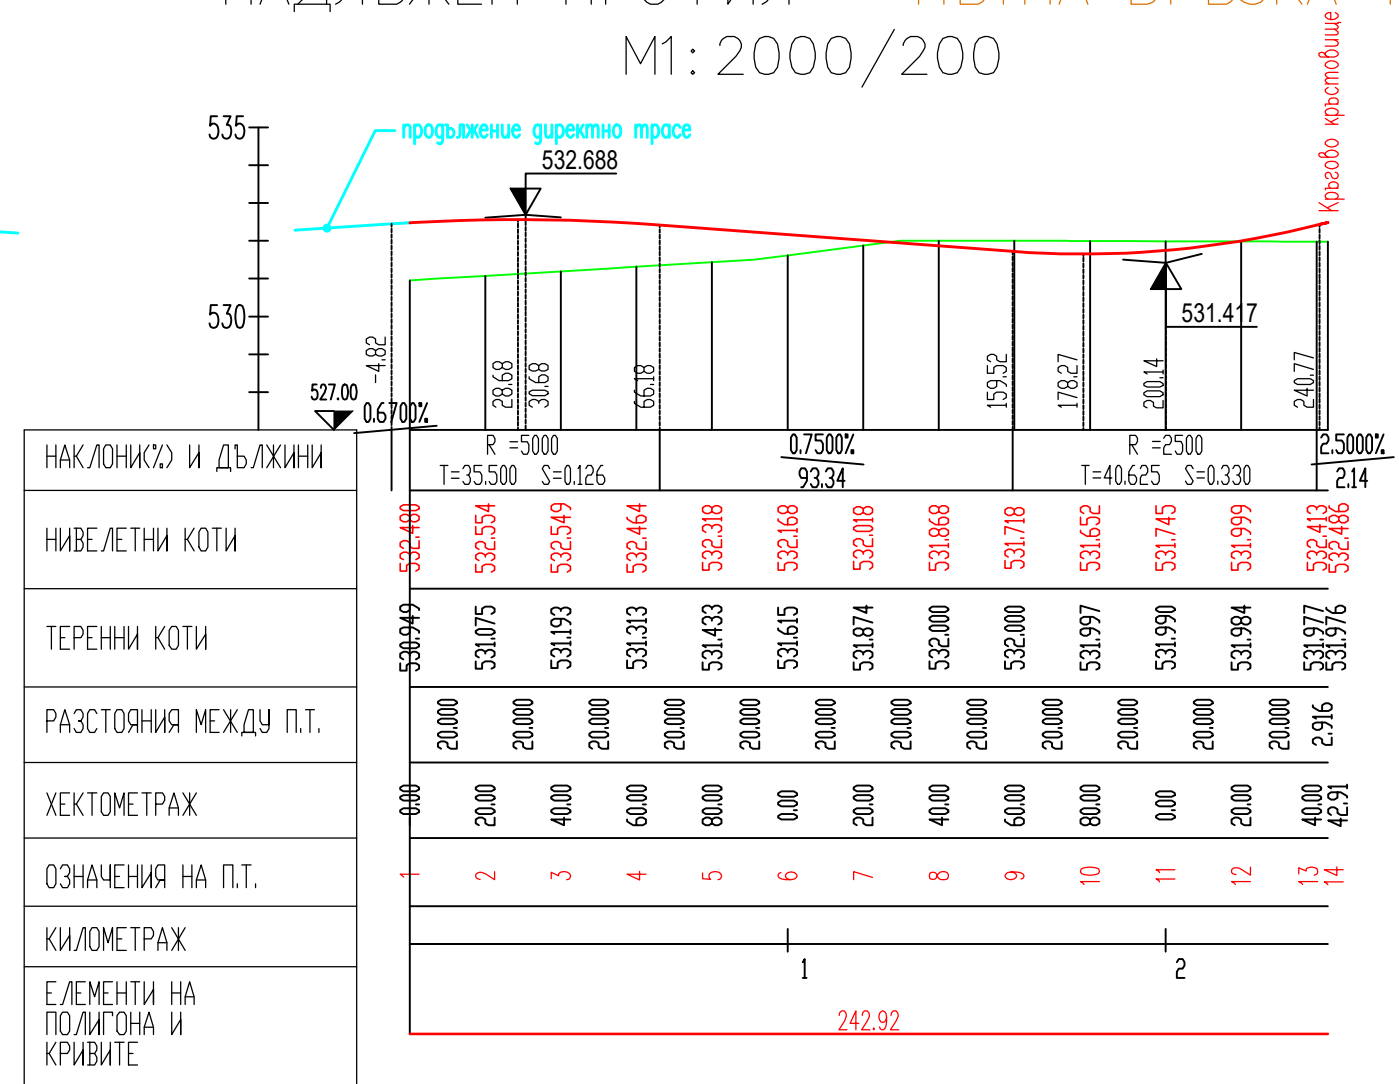

Съгласували:	Конструктивна:	Електро:	Газ:	ВиК:	ТТкабели:
Възложител:		ПРОЕКТ: Вариант на пътен възел към летище София със съобразяване на трасето на „Товарна тангента“			
 СТОЛИЧНА ОБЩИНА	Съдържание:	Надлъжен профил - птна връзка 3 и 4			
	Част:	ПЪТНА	Чертеж:	2.4	
Изпълнител:	Фаза:	КТП	Мащаб:	1:2000/200	
	Проектант:	инж. Иван Кацаров			
ОП "СОФПРОЕКТ - ОГП" ТРАНСКОНСУЛТ-22 ООД ул. "Дамян Груев" №10-12 София 1606, България	Водещ проектант част "Пътна":	инж. Георги Митов			
	УПРАВИТЕЛ:	инж. Венелина Борисова			