



# НАДЛЪЖЕН ПРОФИЛ – ДИРЕКТНО ТРАСЕ

## M1: 2000/200

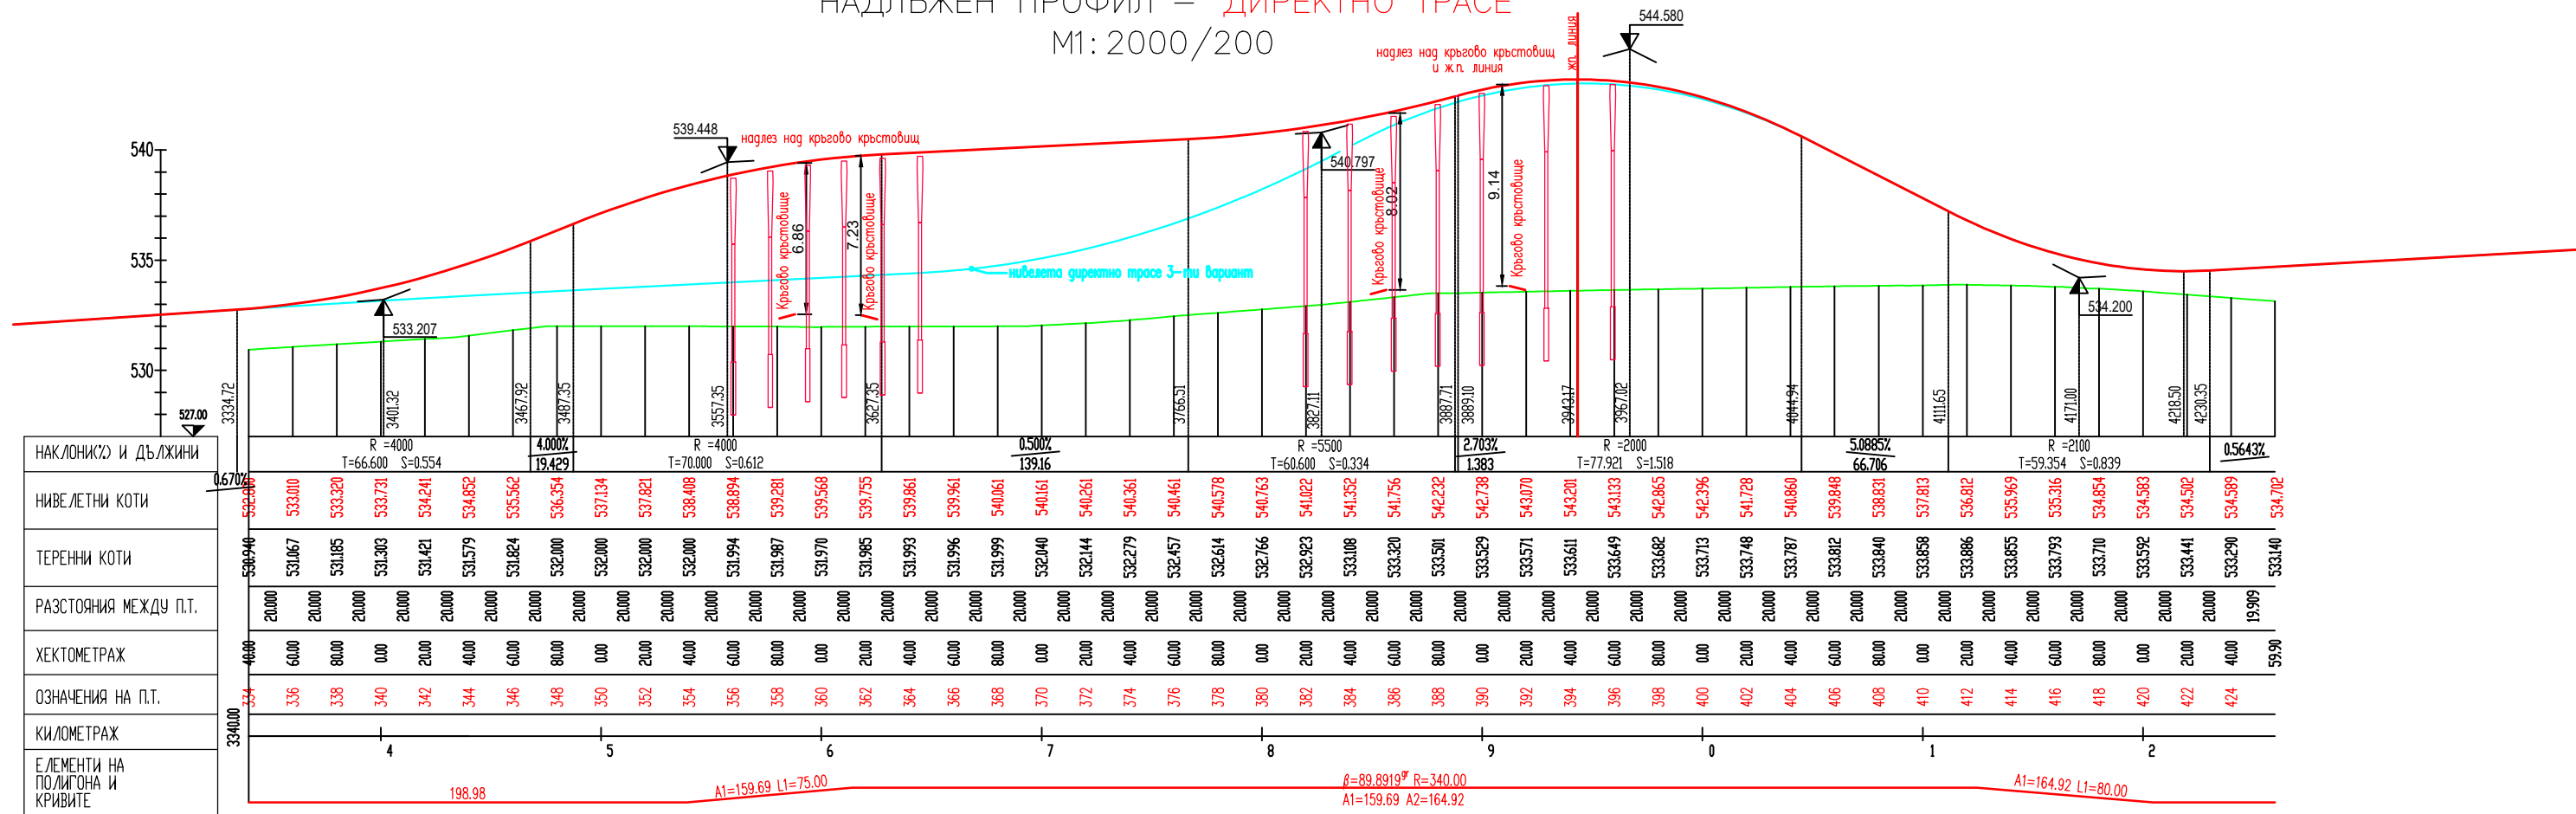

НАКЛОН(Ъ) И ДЪЛЖИНИ	R=4000 T=66.600 S=0.554		4.000% 19.429		R=4000 T=70.000 S=0.612		0.500% 139.16		R=5500 T=60.600 S=0.334		2.703% 1.383		R=2000 T=77.921 S=1.518		5.0885% 66.706		R=2100 T=59.354 S=0.839		0.5643%																													
НИВЕЛЕТНИ КОТИ	533.000	533.320	533.731	534.241	534.852	535.562	536.354	537.134	537.821	538.408	538.894	539.281	539.568	539.755	539.861	539.961	540.061	540.161	540.261	540.361	540.461	540.578	540.763	541.022	541.352	541.756	542.232	542.738	543.070	543.201	543.133	542.865	542.396	541.728	540.860	539.848	538.831	537.813	536.812	535.969	535.316	534.854	534.583	534.502	534.589	534.702		
ТЕРЕННИ КОТИ	530.940	531.067	531.185	531.303	531.421	531.579	531.824	532.000	532.000	532.000	532.000	531.994	531.987	531.970	531.985	531.993	531.996	531.999	532.040	532.144	532.279	532.457	532.614	532.766	532.923	533.108	533.320	533.501	533.529	533.571	533.611	533.649	533.682	533.713	533.748	533.787	533.812	533.855	533.793	533.710	533.592	533.441	533.290	533.140				
РАЗСТОЯНИЯ МЕЖДУ П.Т.	20.000	20.000	20.000	20.000	20.000	20.000	20.000	20.000	20.000	20.000	20.000	20.000	20.000	20.000	20.000	20.000	20.000	20.000	20.000	20.000	20.000	20.000	20.000	20.000	20.000	20.000	20.000	20.000	20.000	20.000	20.000	20.000	20.000	20.000	20.000	20.000	20.000	20.000	20.000	20.000	20.000	20.000	20.000	20.000	19.909			
ХЕКТОМЕТРАЖ	40.00	6.00	8.00	0.00	2.00	4.00	6.00	8.00	0.00	2.00	4.00	6.00	8.00	0.00	2.00	4.00	6.00	8.00	0.00	2.00	4.00	6.00	8.00	0.00	2.00	4.00	6.00	8.00	0.00	2.00	4.00	6.00	8.00	0.00	2.00	4.00	6.00	8.00	0.00	2.00	4.00	6.00	8.00	4.00	59.90			
ОЗНАЧЕНИЯ НА П.Т.	334	336	338	340	342	344	346	348	350	352	354	356	358	360	362	364	366	368	370	372	374	376	378	380	382	384	386	388	390	392	394	396	398	400	402	404	406	408	410	412	414	416	418	420	422	424		
КИЛОМЕТРАЖ	3340.00	
ЕЛЕМЕНТИ НА ПОЛИГОНА И КРИВИТЕ	

Съгласували:	Конструктивна:	Електро:	Газ:	ВиК:	ТТкабели:
Възложител:		ПРОЕКТ: Вариант на пътен възел към летище София със съобразяване на трасето на „Товарна тангента“			
 СТОЛИЧНА ОБЩИНА	Съдържание:	Надлъжен профил - директно трасе			
	Част:	пътна	Чертеж:	2.1	
Изпълнител:	Фаза:	КТП	Мащаб:	1:2000/200	
	Проектант:	инж. Иван Кацаров			
ОП "СОФПРОЕКТ - ОГП" ТРАНСКОНСУЛТ-22 ООД ул. "Дамян Груев" №10-12 София 1606, България	Водещ проектант част "Пътна":	инж. Георги Митов			
	УПРАВИТЕЛ:	инж. Венелина Борисова			