



# ТИПОВ НАПРЕЧЕН ПРОФИЛ М 1:100 ДИРЕКТНО ТРАСЕ И ПЪТНИ ВРЪЗКИ

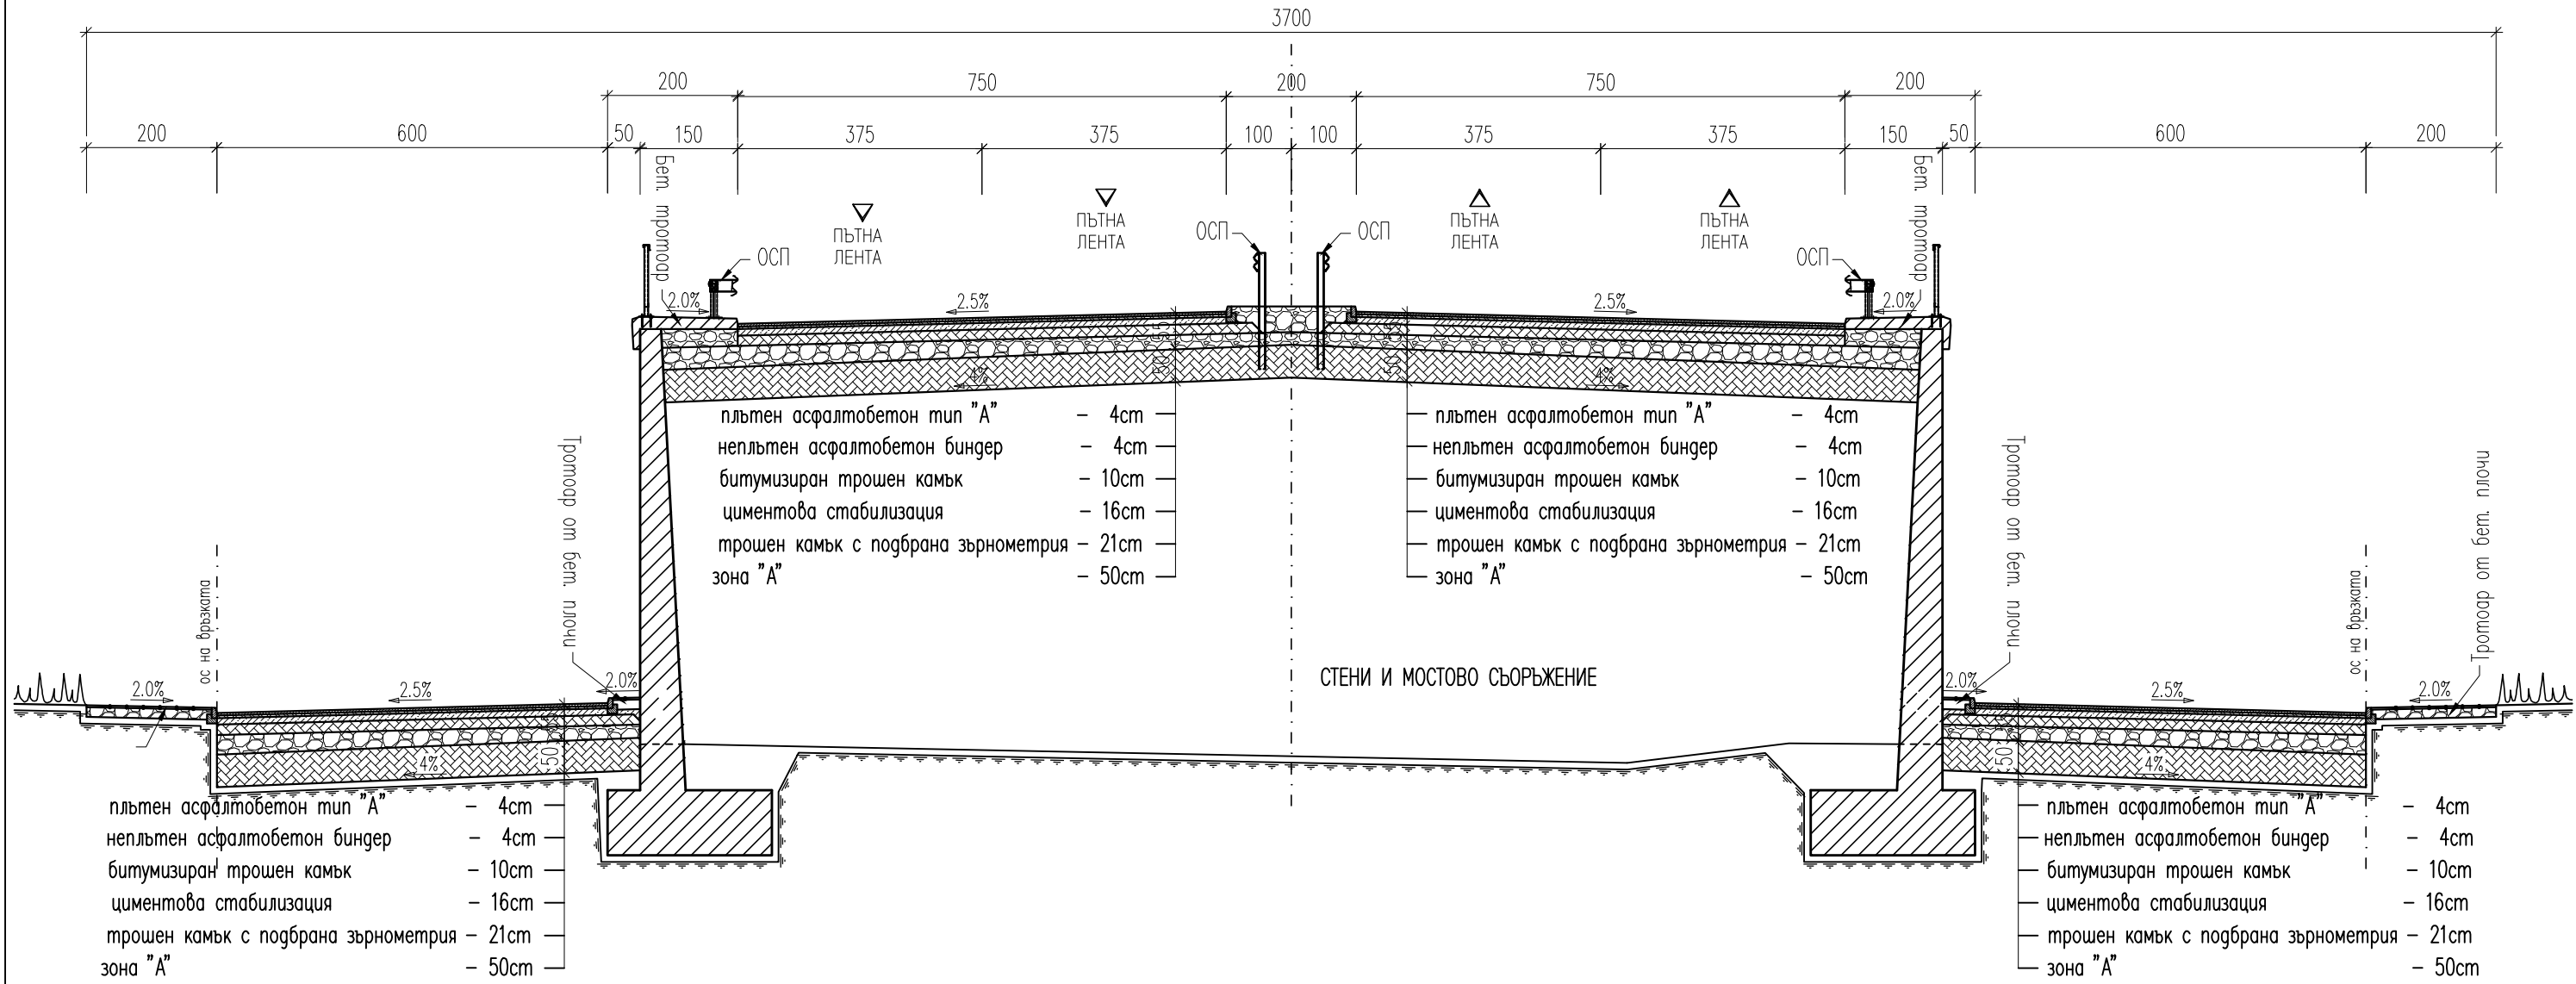

## ТИПОВ НАПРЕЧЕН ПРОФИЛ М 1:100 "ПЪТНА ВРЪЗКА 5"

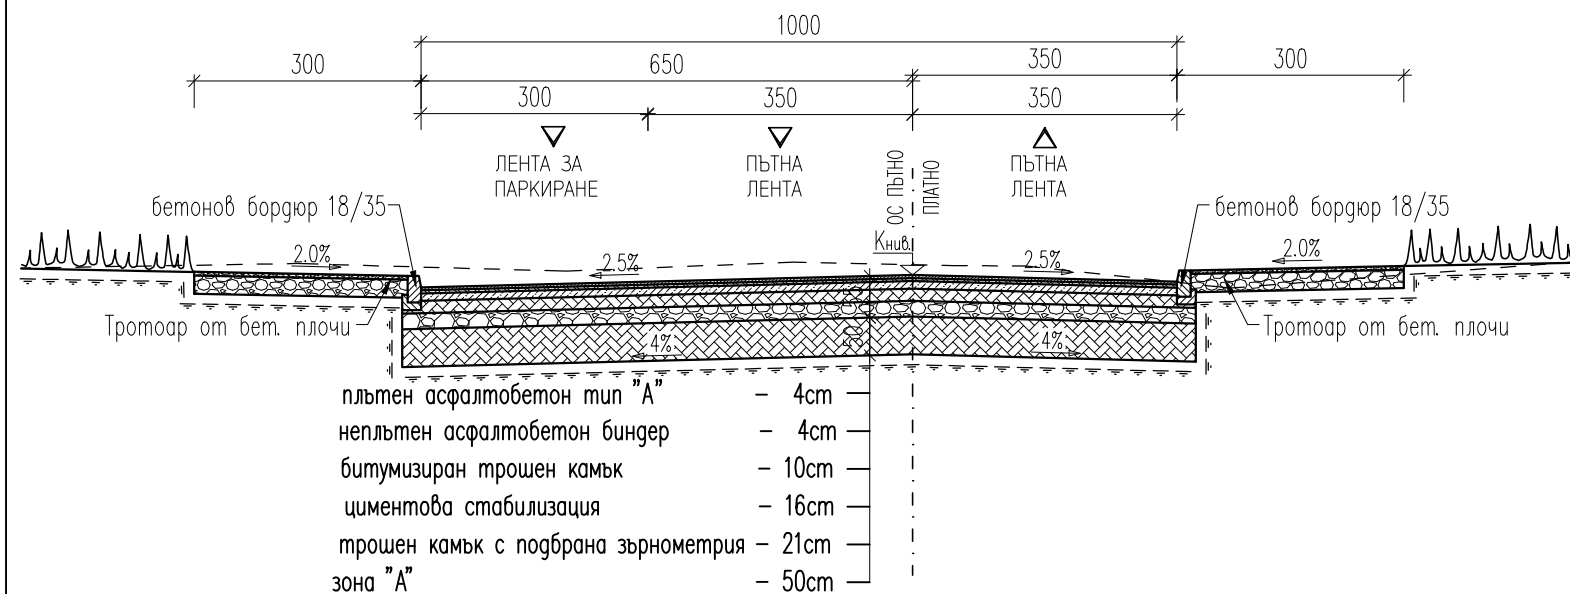

Съгласували:	Конструктивна:	Електро:	Газ:	ВиК:	ТТкабели:
<b>Възложител:</b>					
ПРОЕКТ: Вариант на пътен възел към летище София със съобразяване на трасето на „Товарна тангента“					
 СТОЛИЧНА ОБЩИНА	<b>Съдържание:</b>		<b>Типови напречни профили</b>		
	<b>Част:</b>	ПЪТНА	<b>Чертеж:</b>	3	
<b>Изпълнител:</b>	<b>Фаза:</b>	КТП	<b>Мащаб:</b>	1:100	
	<b>Проектант:</b>	инж. Иван Кацаров			
ОП "СОФПРОЕКТ - ОГП" ТРАНСКОНСУЛТ-22 ООД ул. "Дамян Груев" №10-12 София 1606, България	<b>Водещ проектант част "Пътна":</b>	инж. Георги Митов			
	<b>УПРАВИТЕЛ:</b>	инж. Венелина Борисова			