


ОБЩА И ПОДРОБНА СХЕМА - ПОСТАВЯНЕ НА СПОРТНИ СЪОРЪЖЕНИЯ НА ОТКРИТО на основание чл.56, ал.1 и ал.2 от ЗУТ

гр.София, район "Младост", УПИ II-за озеленяване и ТП, кв.3Б, м. "Младост 3"

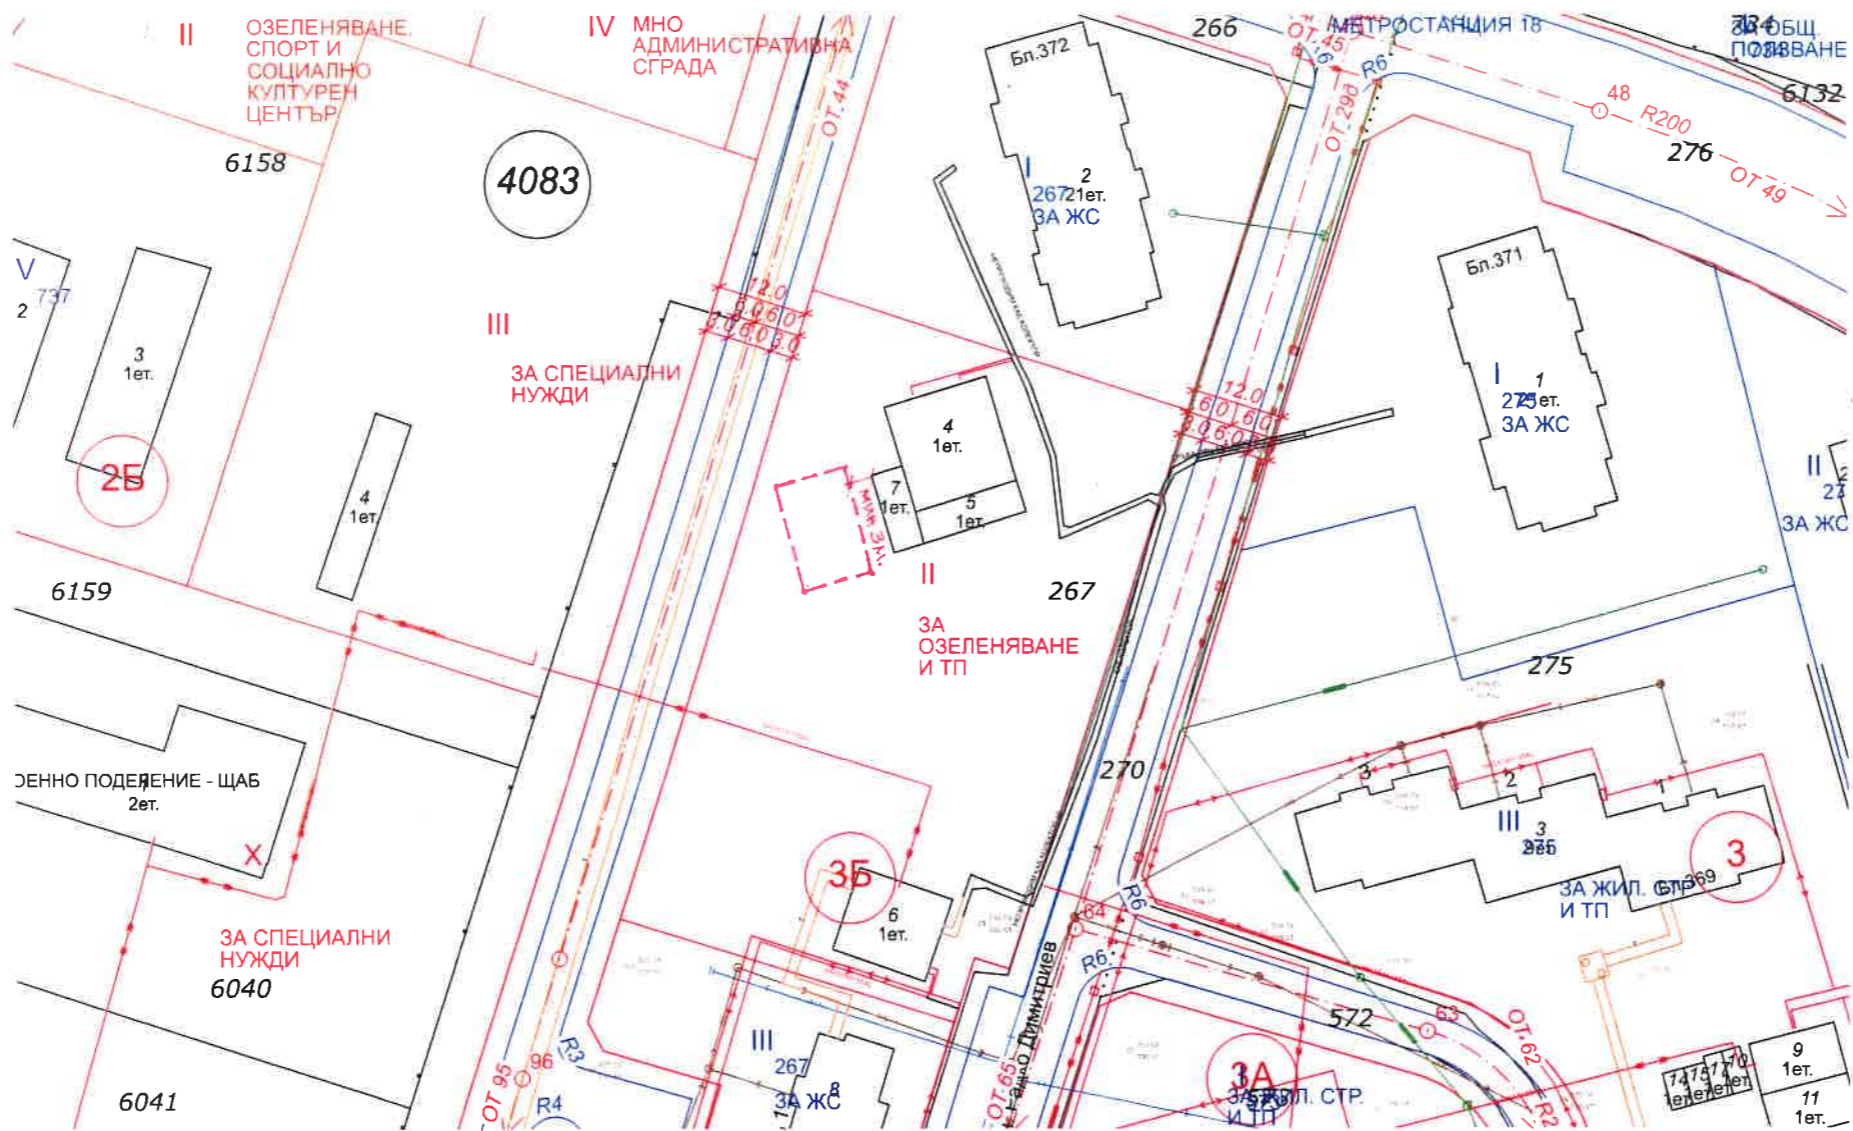

Номер по ред от схемата	Вид на преместваемия обект	Функция на преместваемия обект	Покрита площ	Открита площ	GPS - координати	Забележка	
1	2	3	4	5	6	7	
					КООРДИНАТИ НА ГРАНИЧНИ ТОЧКИ		
1	Спортни съоръжения на открито	Спорт	120м ²	-	No.	Y [m]	
					1	42° 38' 43.0172"	23° 22' 56.8603"
					2	42° 38' 42.6452"	23° 22' 57.0135"
					3	42° 38' 42.7394"	23° 22' 57.4335"
4	42° 38' 43.1115"	23° 22' 57.2803"					

ОДОБРЯВАМ:
Гл.архитект на СО
/арх.Здравко Здравков/

СЪГЛАСУВАЛ:
Кмет на СО - район "Младост"
/арх. Стефан Стефанов/

