


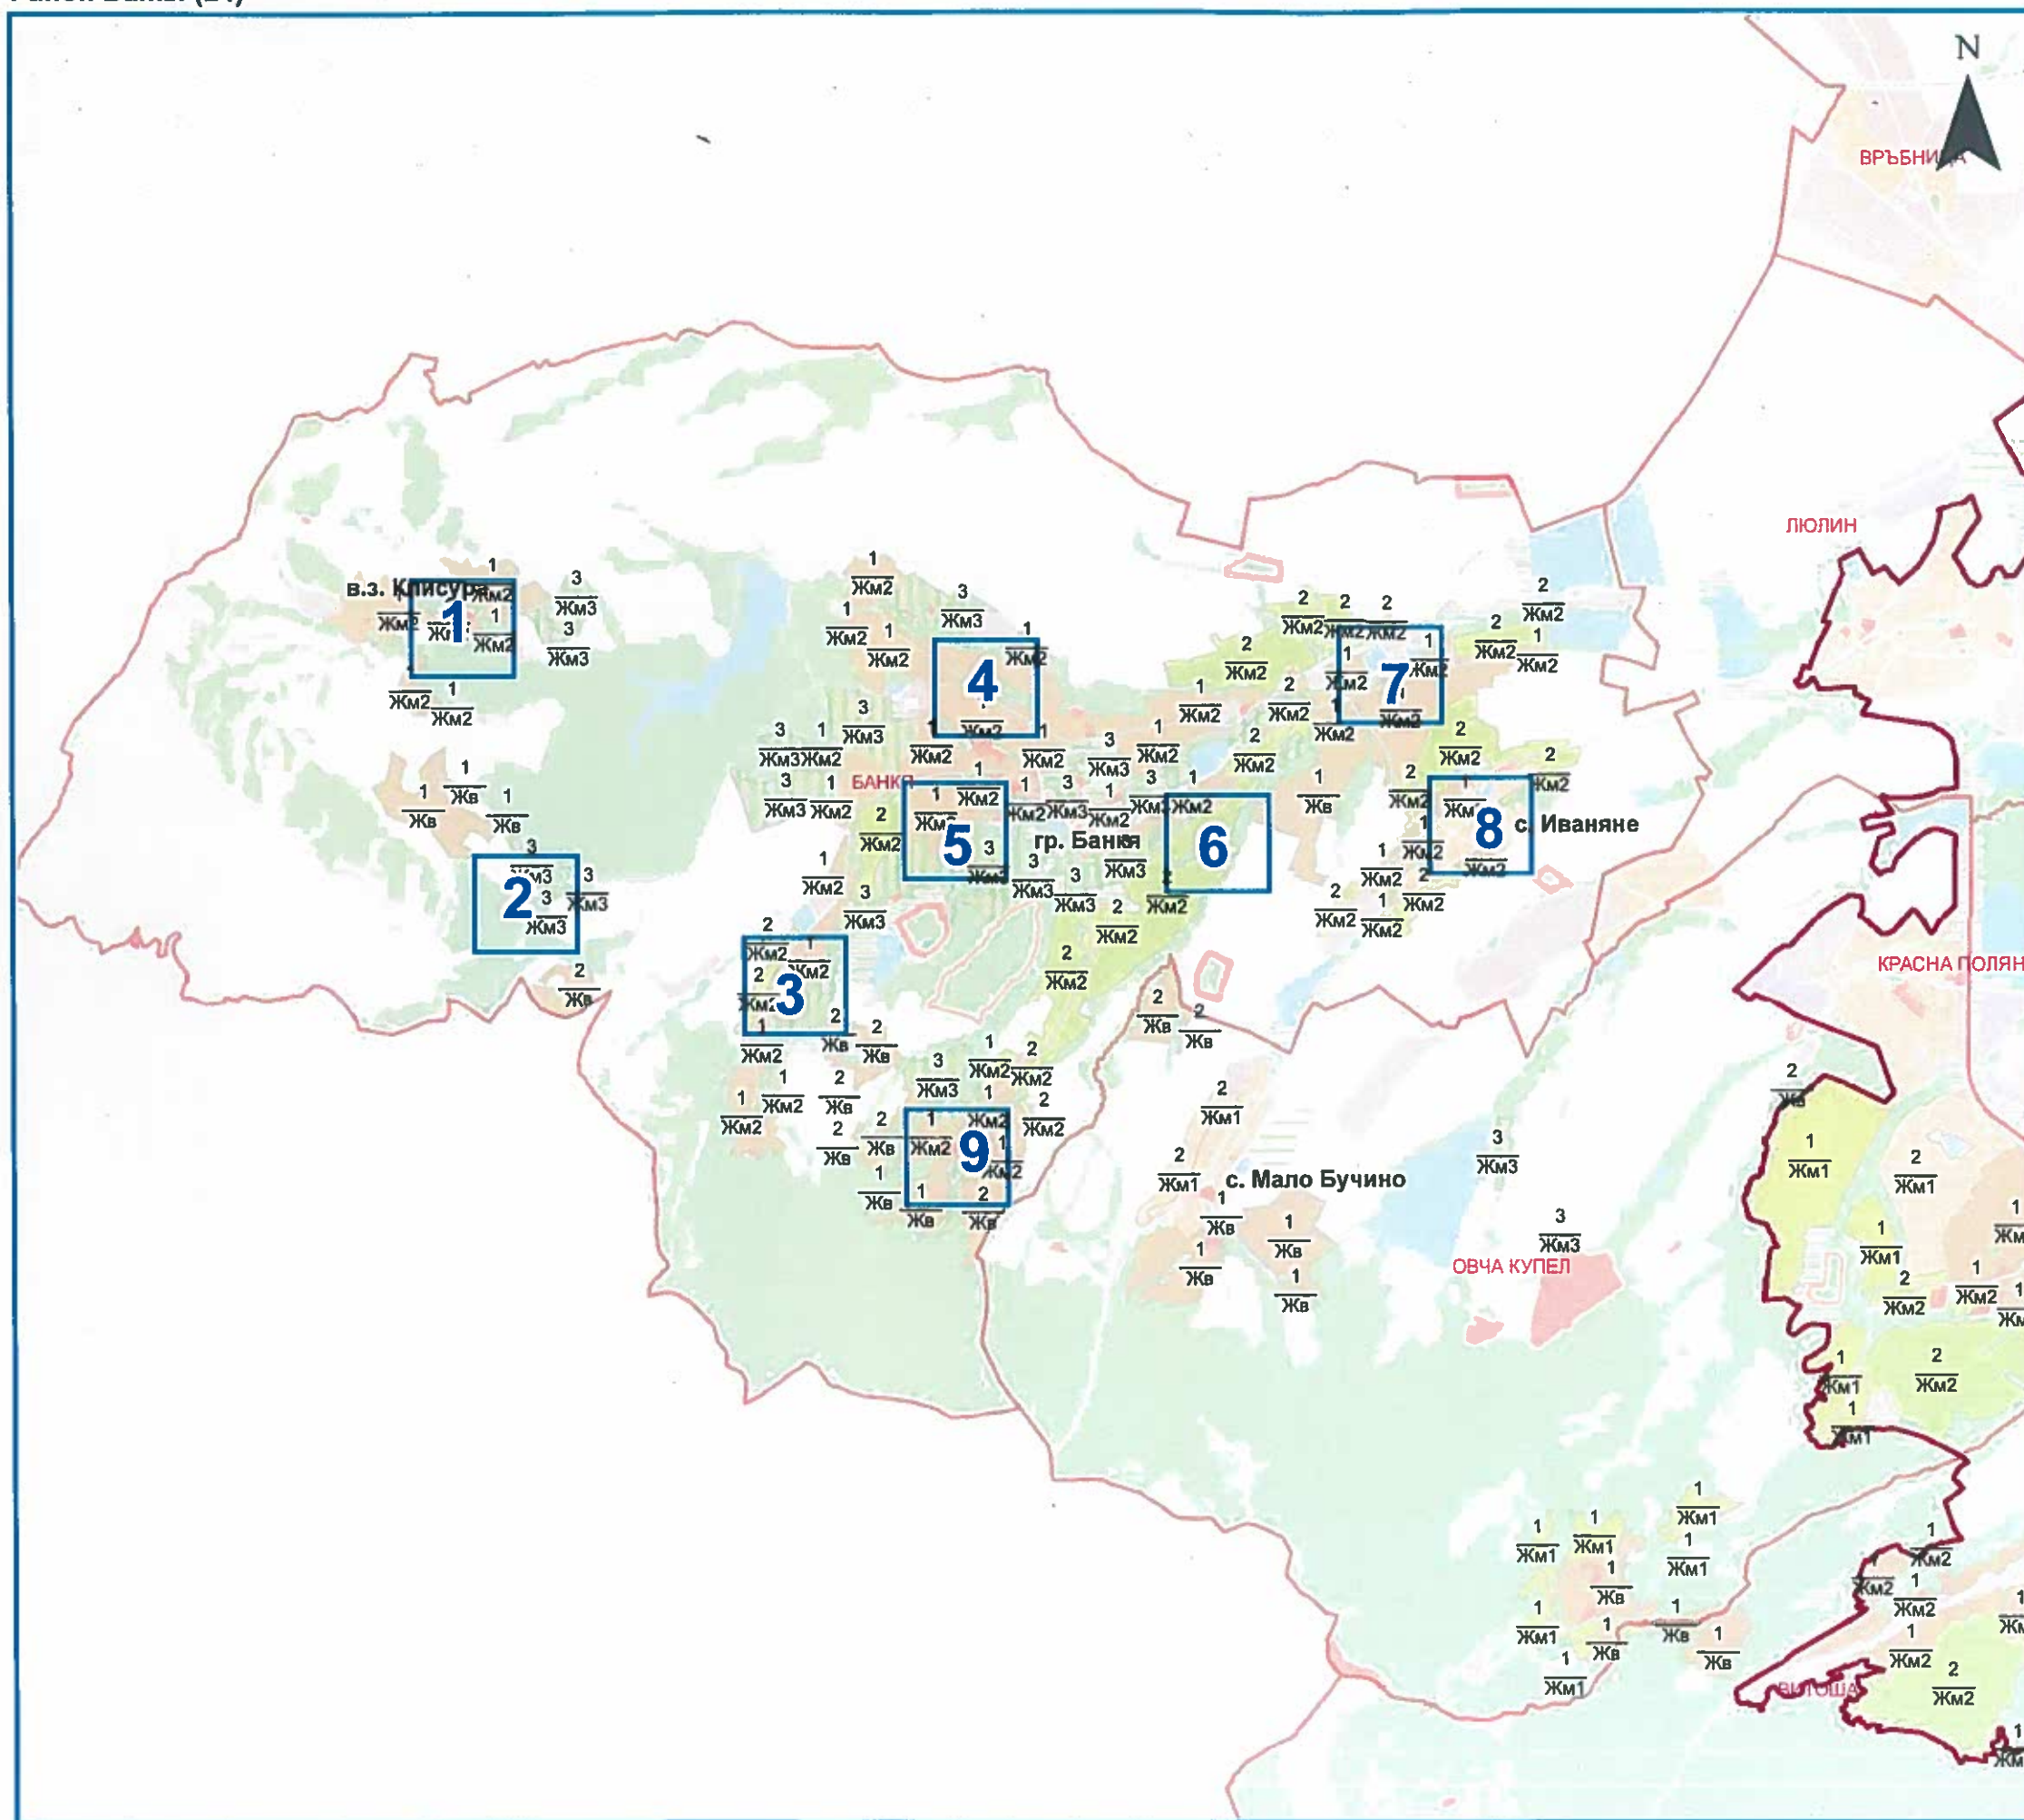

СТОЛИЧНА ОБЩИНА

Територии с
пределно допустими стойности
на устройствените показатели
за зони Жм1, Жм2, Жм3 и Жв

Общо разположение на схемите
по номер на листовите
за територията на
район БАНКЯ - СО



- Граница административен район
- Строителна граница на гр. София
- Номер на схема (лист) за района

2018г.
М 1:50,000