


Кремиковци (22)

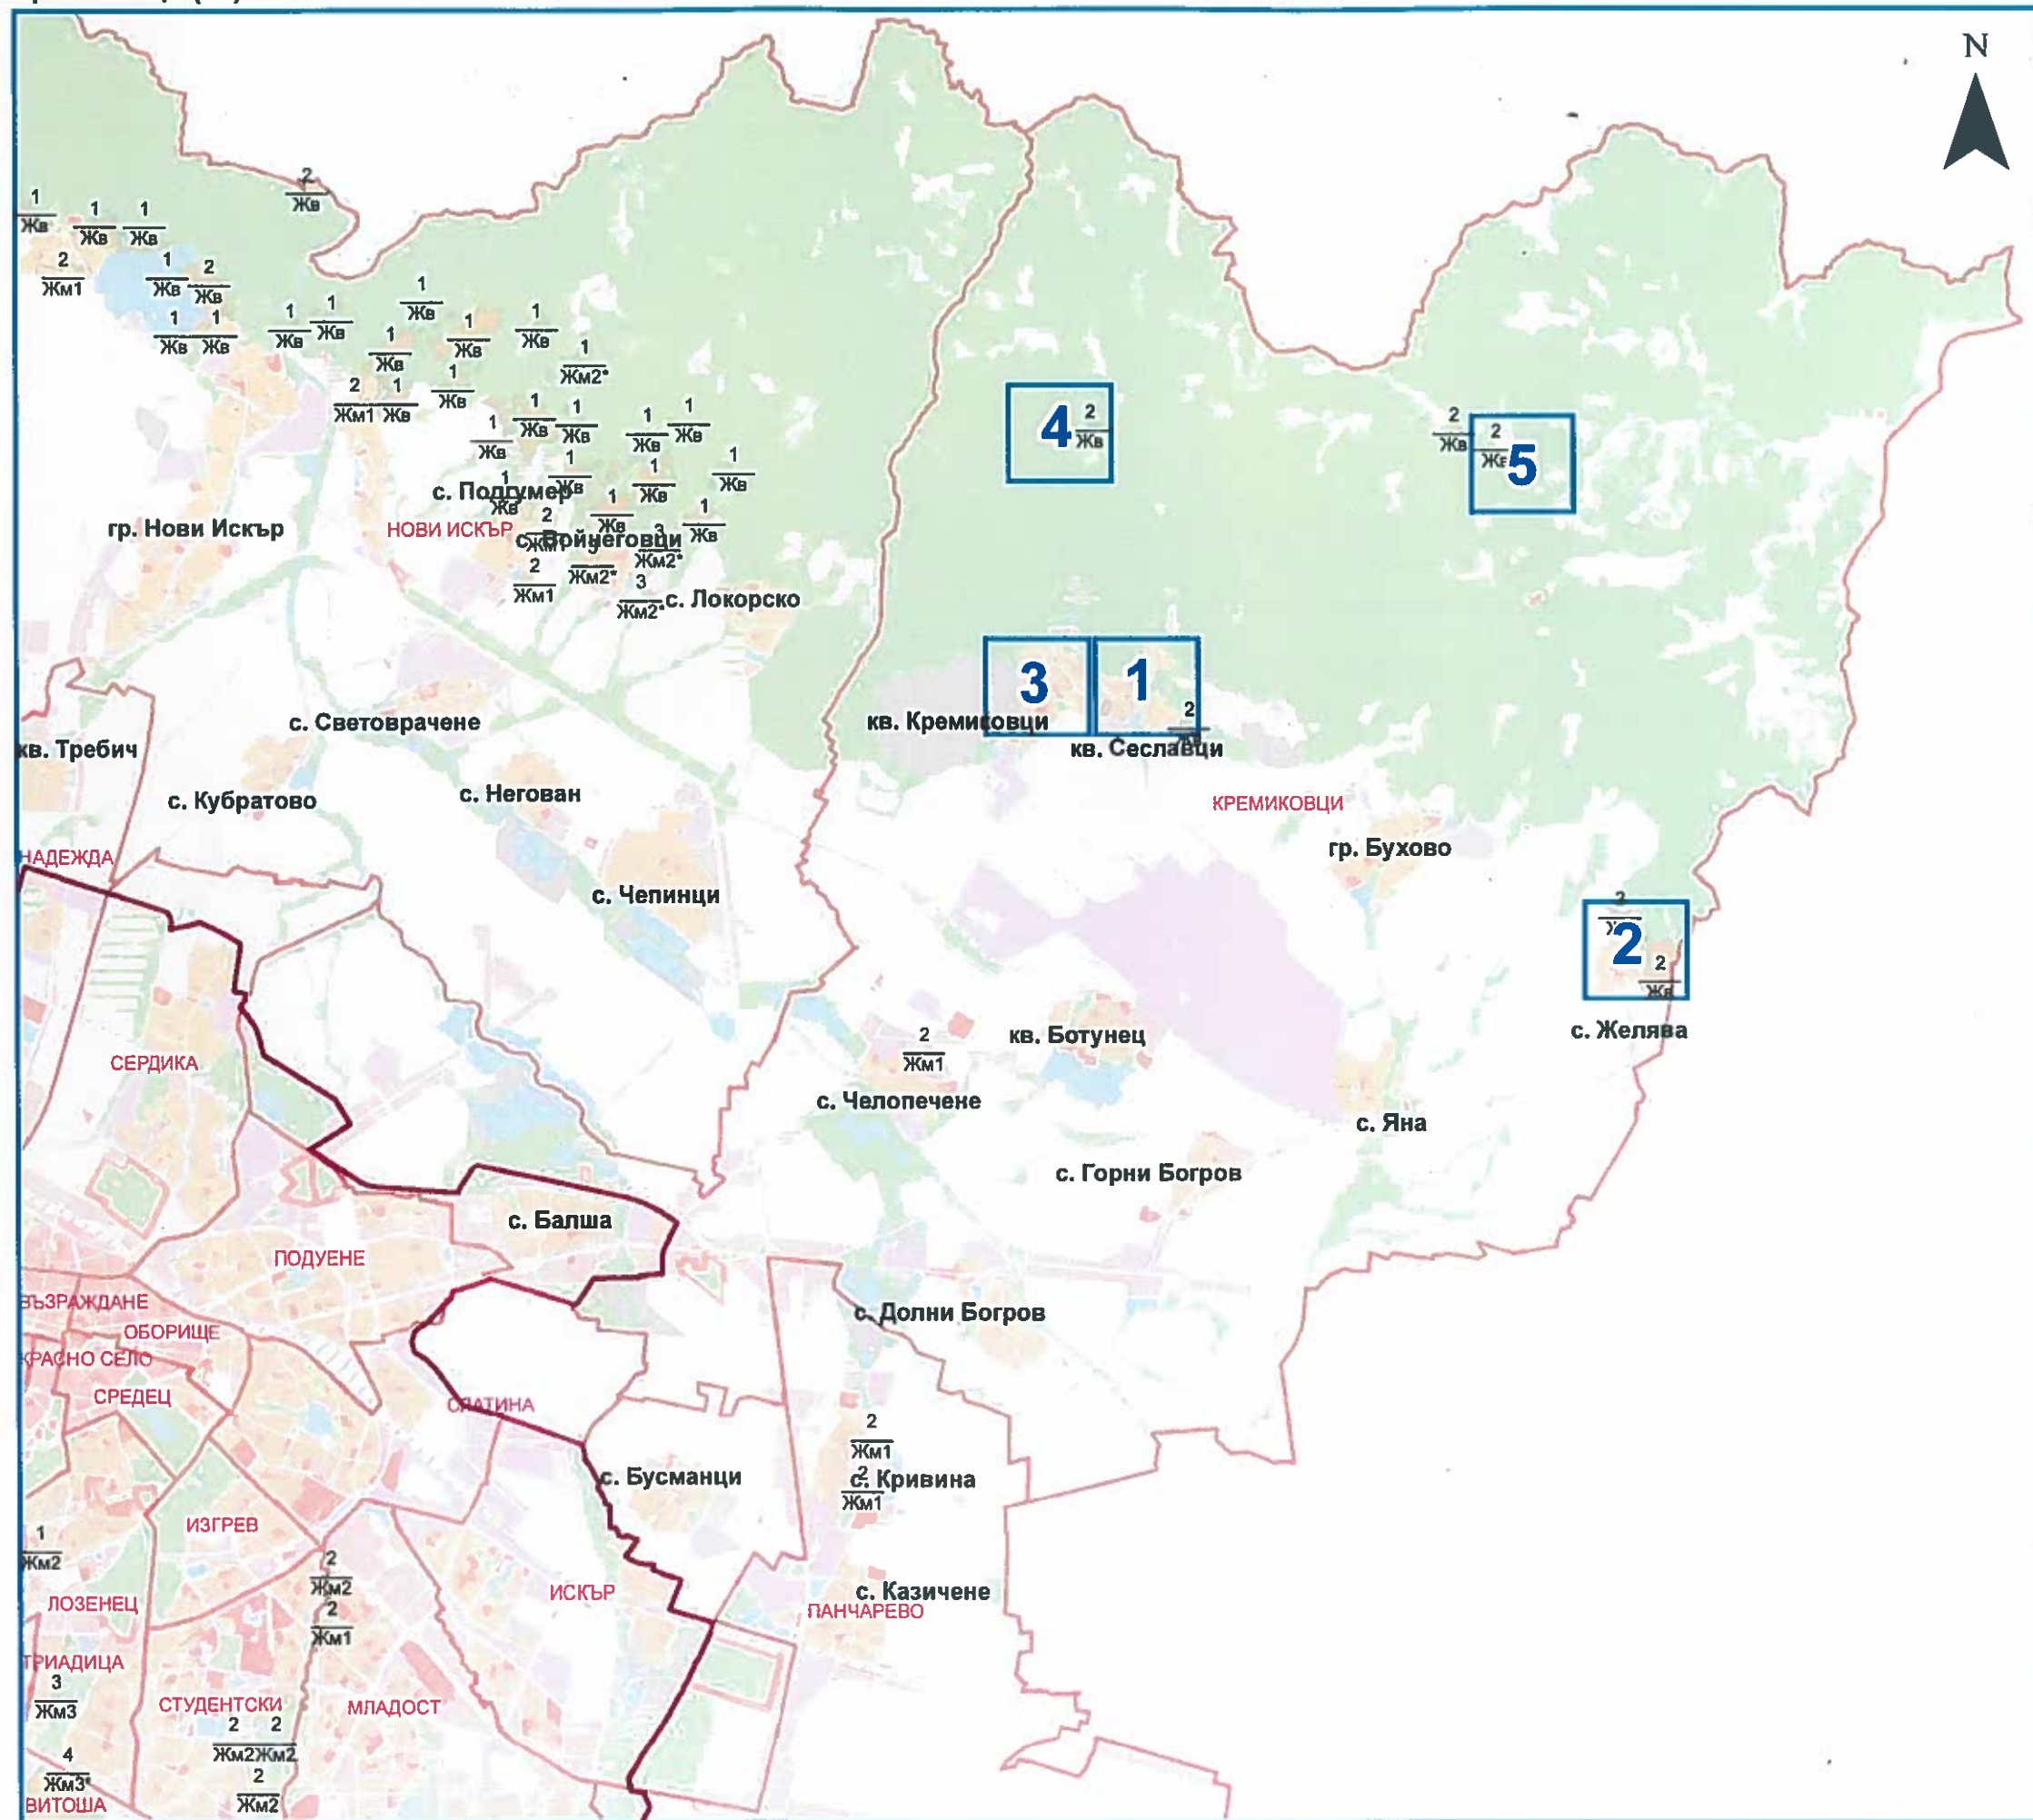

СТОЛИЧНА ОБЩИНА

Територии с  
пределно допустими стойности  
на устройствените показатели  
за зони Жм1, Жм2, Жм3 и Жв

Общо разположение на схемите  
по номер на листовите  
за територията на  
район КРЕМИКОВЦИ - СО

- Граница административен район
- Строителна граница на гр. София

4 Номер на схема (лист) за района