
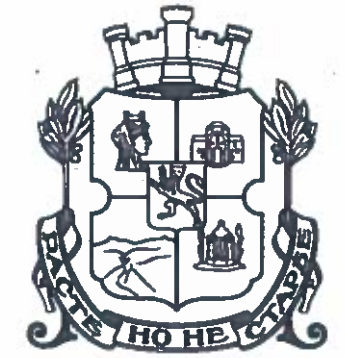


Район Младост (15)

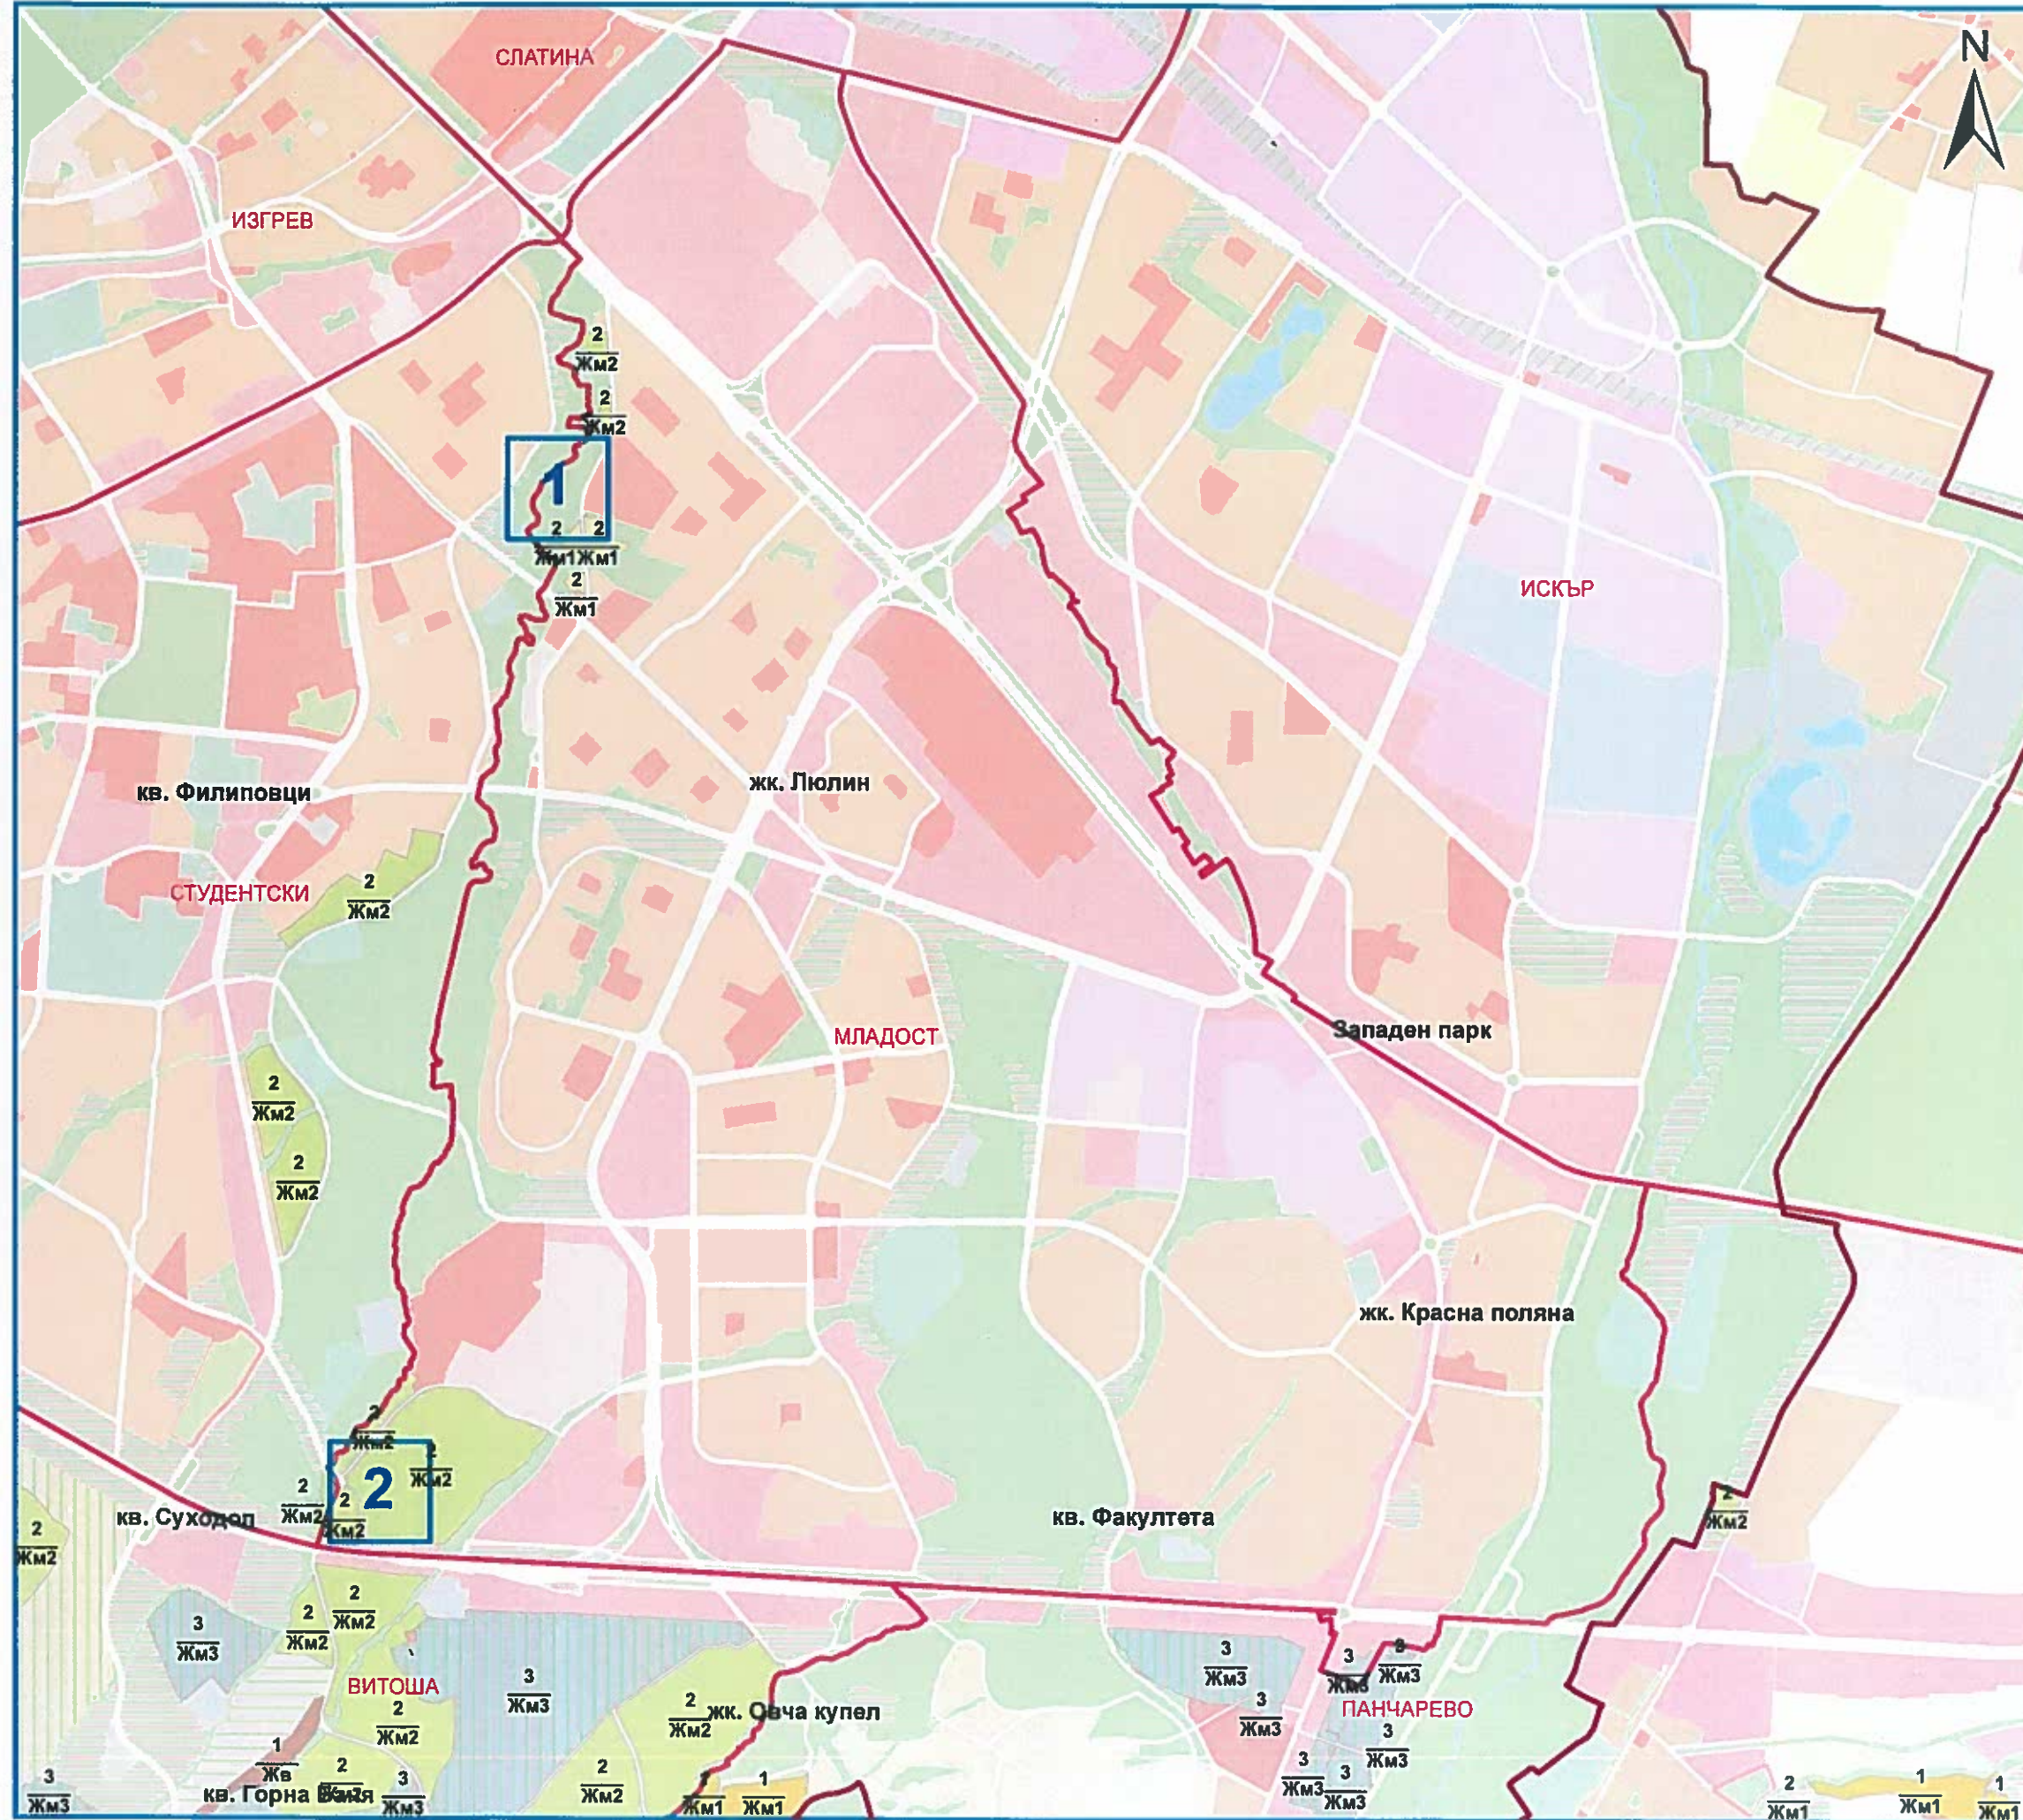

СТОЛИЧНА ОБЩИНА

Територии с
пределно допустими стойности
на устройствените показатели
за зони Жм1, Жм2, Жм3 и Жв

Общо разположение на схемите
по номер на листовите
за територията на
район МЛАДОСТ - СО

- Граница административен район
- Строителна граница на гр. София
- 4 Номер на схема (лист) за района

2018г.
М 1:25,000