


Район Овча Купел (18)

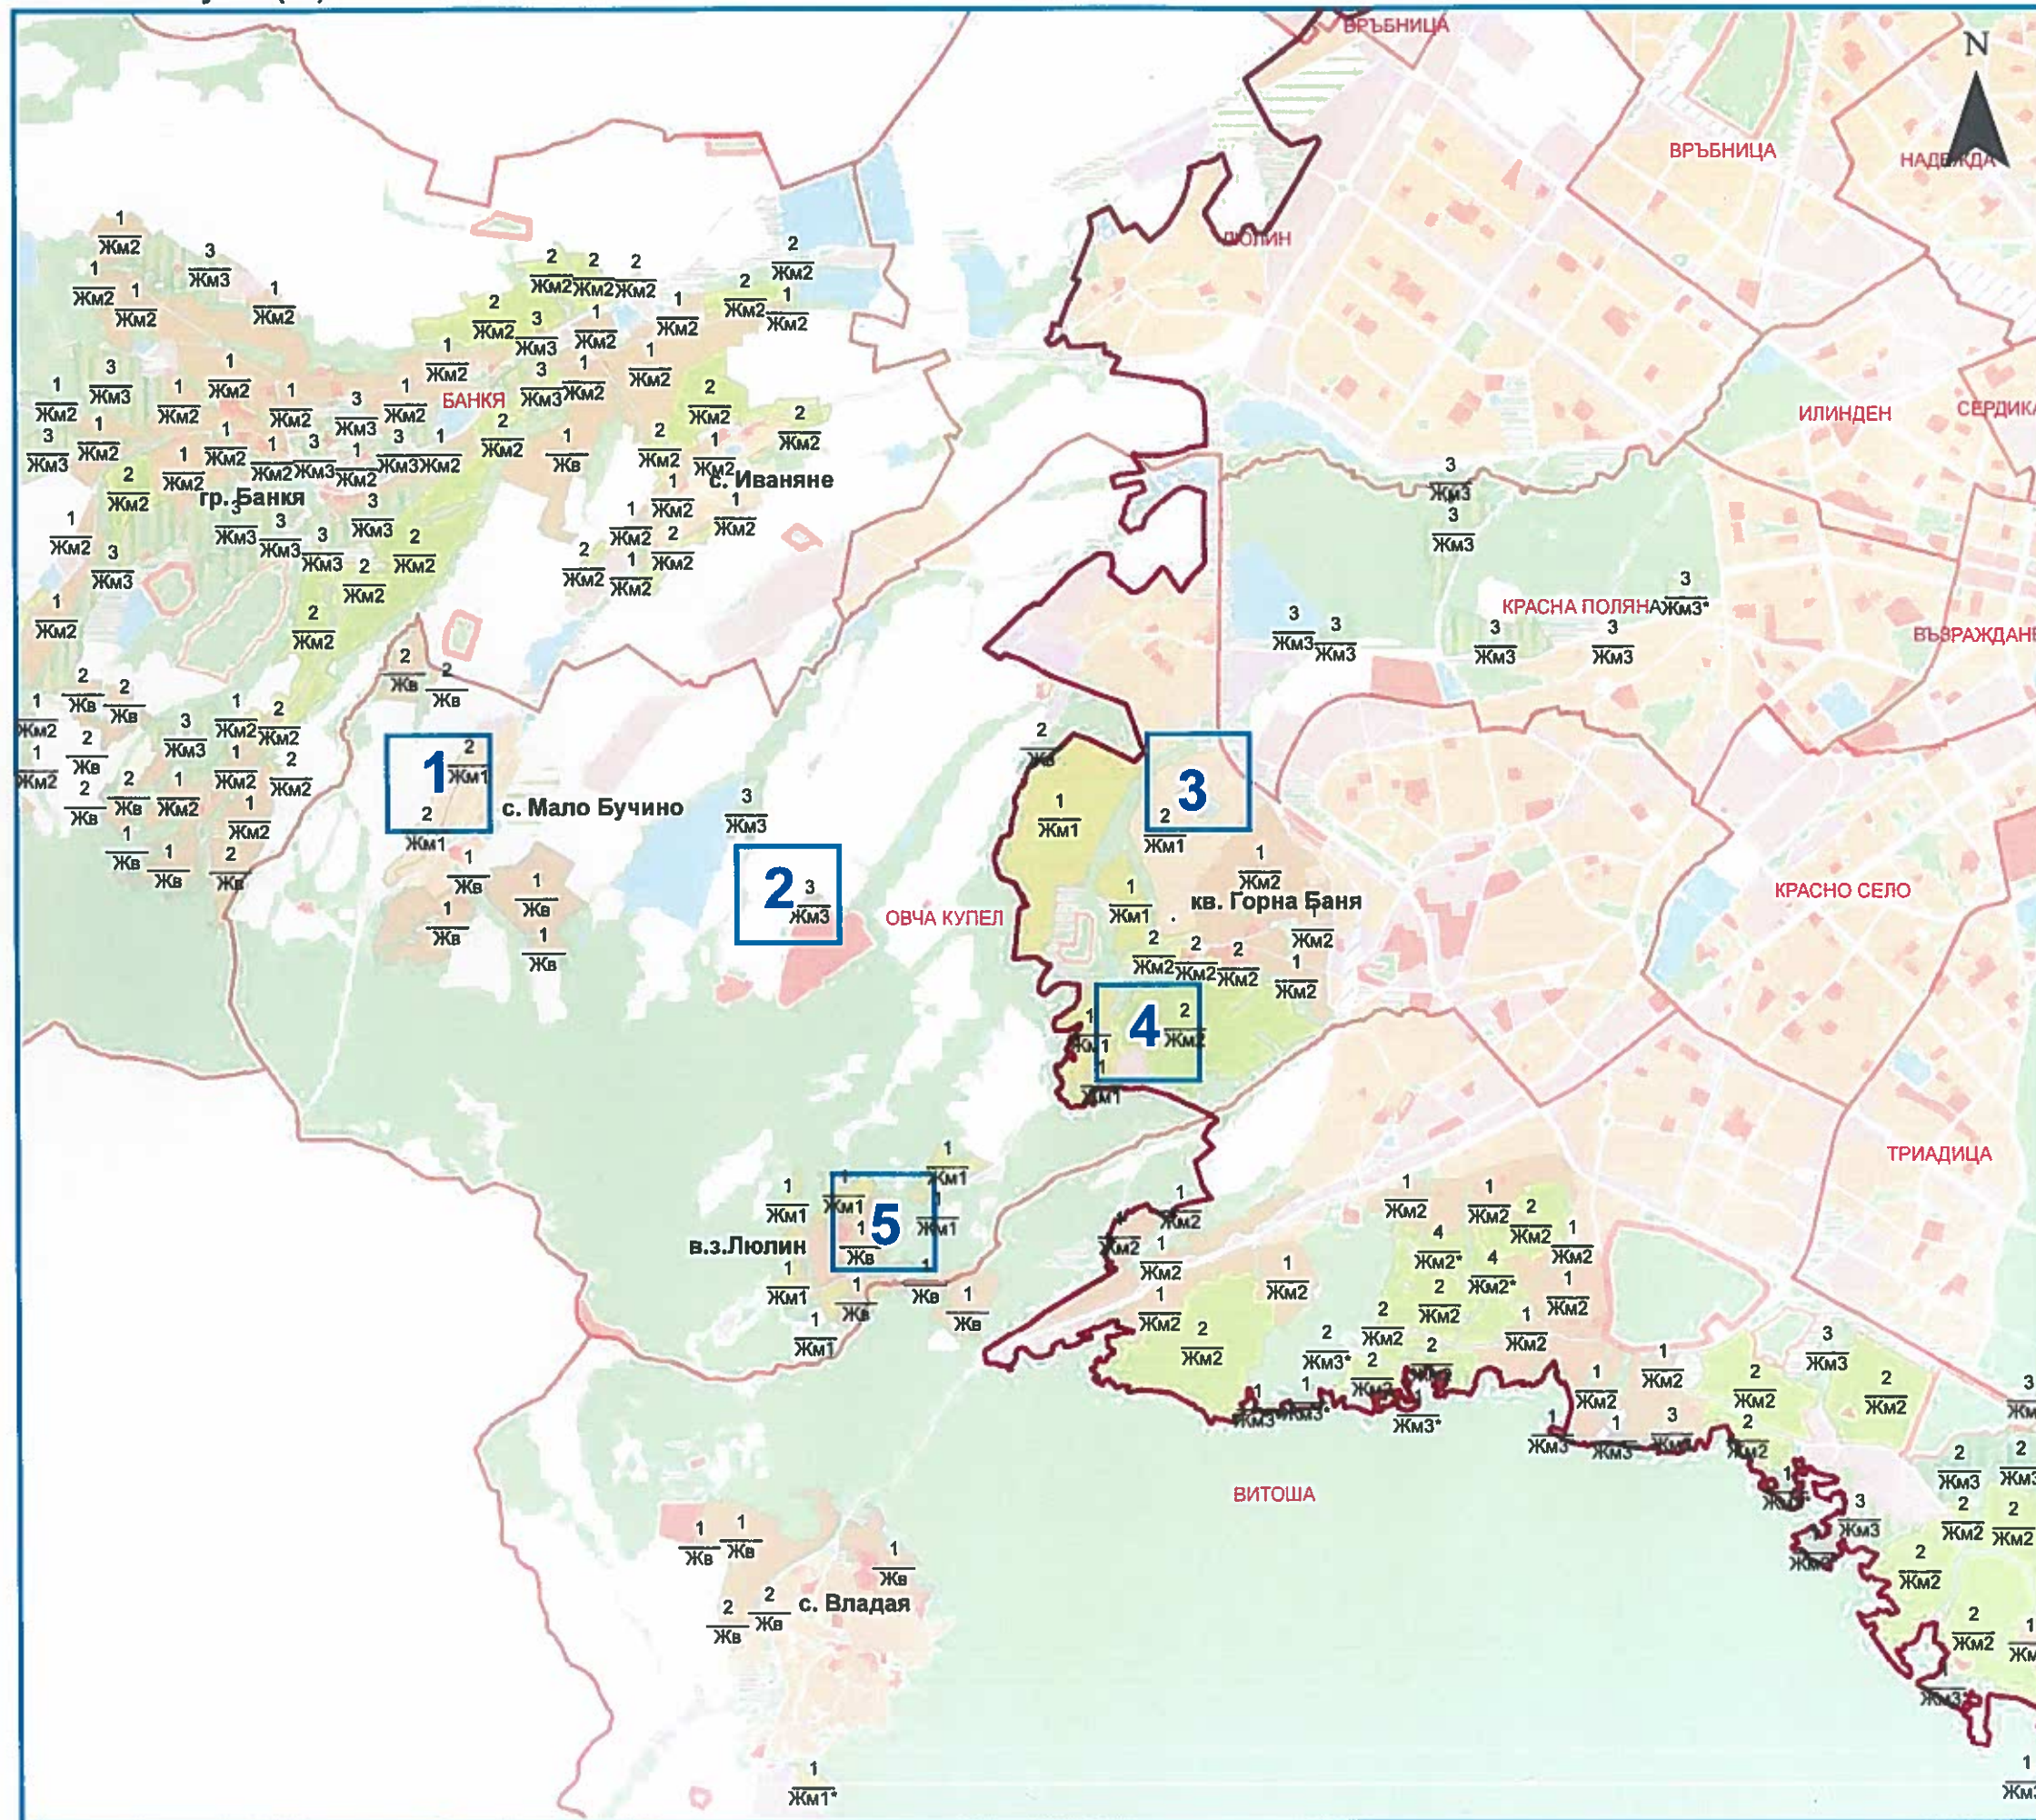

СТОЛИЧНА ОБЩИНА

Територии с
пределно допустими стойности
на устройствените показатели
за зони Жм1, Жм2, Жм3 и Жв

Общо разположение на схемите
по номер на листовете
за територията на
район ОВЧА КУПЕЛ - СО

- Граница административен район
- Строителна граница на гр. София

4 Номер на схема (лист) за района

2018г.

М 1:50,000