




1 Section AA
1 : 500

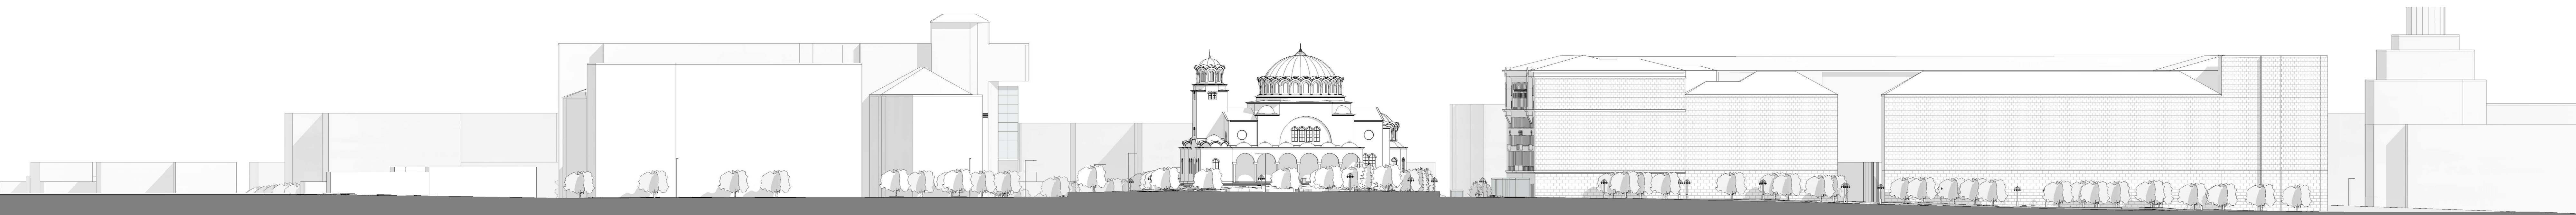

2 Section BB
1 : 500

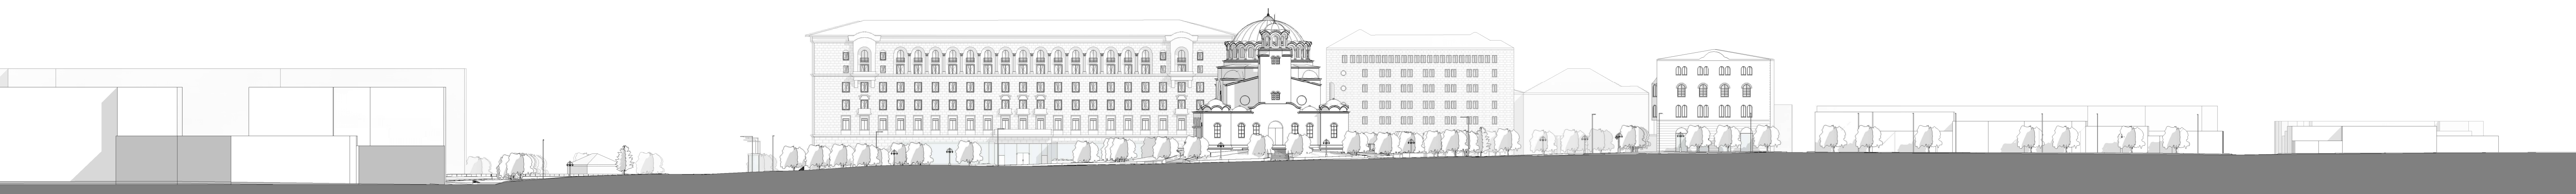

3 Section CC
1 : 500

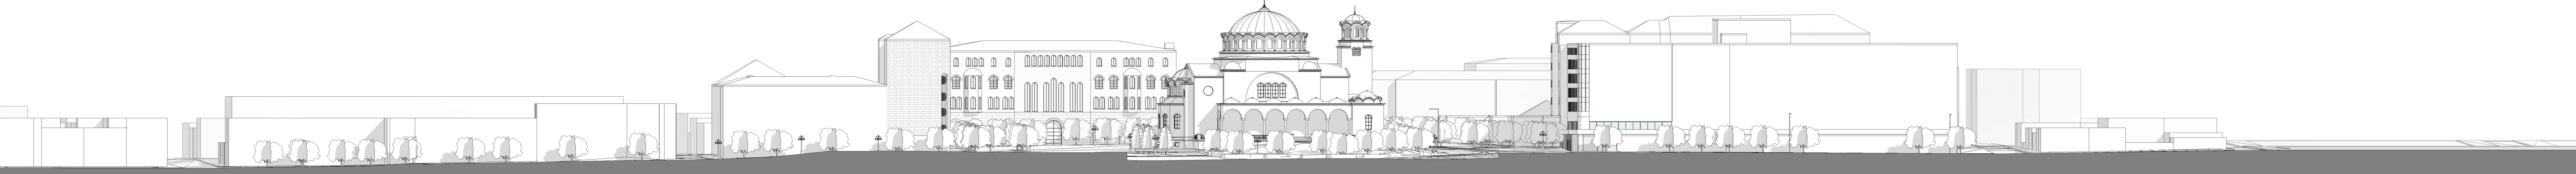

4 Section DD
1 : 500

1	06/07/2020	CONCEPT DESIGN
---	------------	----------------

СТОЛИЧНА ОБЩИНА
SOFIA MUNICIPALITY

ФУКСАС АРХИТЕКТУРА ООД
FUKSAS ARCHITECTURE S.R.L.

FUKSAS

арх. М. ФУКСАС
арх. М. ФУКСАС

АРХИТЕКТУРА:
ARCHITECTURE

АРХИТЕКТУРА:
ARCHITECTURE

РЕСТАВРАЦИЯ И КОНСЕРВАЦИЯ:
RESTORATION AND CONSERVATION

КОНСТРУКЦИИ:
STRUCTURAL

В.С.С.
W.S.S.

ЕЛЕКТРО:
ELECTRICAL

ГЕОДЕЗИЯ:
GEODESY

ПАРКУЕЩОСТВО:
LANDSCAPE DESIGN

ТЕХНОЛОГИИ:
TECHNOLOGY

ПОЖАРНА БЕЗПЕЧНОСТ:
FIRE SAFETY

ПЪТНА
CIVIL AND

ПРЕКОС ПЪТ:
OVERHEAD CONTACT LINES

РЕКОНСТРУКЦИЯ НА ПЛ. "СВЕТА НЕДЕЛЯ" И ПРИЛЕЖАЩЕ МУ ПРОСТРАНСТВО

RECONSTRUCTION OF "SVETA NEDELYA" SQUARE AND ITS ADJACENT SPACES

СИГНИ - СЪЩЕСТВУВАЩО ПОЛОЖЕНИЕ АА - ВВ - СС - ДД

Проект ante operam АА - ВВ - СС - ДД

1 : 500 (40.000.547.20.06.07.2020)

ИП / SD