


1 Section AA'
1 : 500



2 Section BB'
1 : 500



3 Section CC'
1 : 500

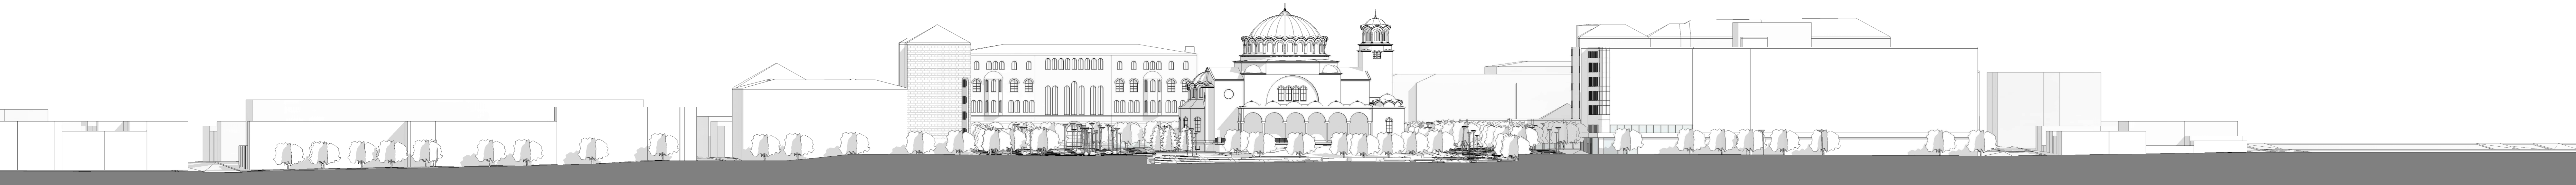

4 Section DD'
1 : 500

1	06/07/2020	CONCEPT DESIGN
---	------------	----------------

СТОЛИЧНА ОБЩИНА
SOFIA MUNICIPALITY

ФУКСАС АРХИТЕКТУРА ООД
FUKSAS ARCHITECTURE S.R.L.

FUKSAS

арх. М. ФУКСАС
арх. М. ФУКСАС

АРХИТЕКТУРА:
ARCHITECTURE

АРХИТЕКТУРА:
ARCHITECTURE

РЕСТАВРАЦИЯ И КОНСЕРВАЦИЯ:
RESTORATION AND CONSERVATION

КОНСТРУКЦИИ:
STRUCTURAL

В.И.К.
W.S.S.

ЕЛЕКТРО:
ELECTRICAL

ГЕОДЕЗИЯ:
GEODESY

ПАРКОВОУСТРОЙСТВО:
LANDSCAPE DESIGN

ТЕХНОЛОГИИ:
TECHNOLOGY

ПОЖАРНА БЕЗОПАСНОСТ:
FIRE SAFETY

ПЪТНА:
CIVIL AND

РЕГЪЛОВ ПЪТ:
PARKING

КОНТАКТНО КАБЕЛНА ТРЕЖКА:
OVERHEAD CONTACT LINES

РЕКОНСТРУКЦИЯ НА ПЛ. "СВЕТА НЕДЕЛЯ" И ПРИЛЕЖАЩИТЕ МУ ПРОСТРАНСТВА

RECONSTRUCTION OF "SVETA NEDELYA" SQUARE AND ITS ADJACENT SPACES

СИГЕТИ - ПРОЕКТНО ПОЛОЖЕНИЕ AA' - BB' - CC' - DD'

Проект по програм: AA' - BB' - CC' - DD'

1:500 (40.000.547.20.06.07.2020)

ИП / SD