

#### 4 Атрибути на чертежа

4.1 Чертожен лист. Размерите на чертожния лист могат да бъдат кратни на стандарта по системата DIN, който е кратен и производен на основния формат A4 (пропорциите на този формат са в съотношение корен квадратен от 2)

4.2 Поле за разполагане на основния чертеж или чертежи

4.3 Поле за разполагане на забележки  
 В полето за забележки се разполагат текстове поясняващи общи положения за проекта или конкретния чертеж. Тези текстове могат да се отнасят за конструктивни елементи, неносещи преградни елементи, специфични елементи, степен на завършеност, на подове, стени и тавани, оразмеряване на отвори, врати, прозорци, охрана на труда, пожарна безопасност и други подобни.

4.4 Поле за разполагане на легенди


	СТОМАНБЕТОН		-МИЯЛНА МАШИНА	
	ТУХЛЕН ЗИД		-ПЕРАЛНА	
	ТОПЛОИЗОЛАЦИЯ EPS		-СУШИЛНЯ	
	ТОПЛОИЗОЛАЦИЯ XPS		-КОТЛОНИ	
	КАМЕННА БАТА		-ФУРНА	
	п.с. - ПОДОВ СИФОН		-ФРИЗЕР	
	в.п. - ВОДОПРИЕМНИК		-БОЙЛЕР	
	в.т. - ОТВ.ТРЪБА Ф110			

**Забележка:**  
 Аранжирането, шрифта, съдържанието, символите, шриховете, групирането на специфичните елементи и други подобни атрибути на легендата, могат да бъдат изготвени според авторите на конкретния проект

4.5 Поле за разполагане на таблици

Таблица за обекти		Таблица за помещения					
Таблица с обекти на етаж XXXXXX		Таблица с помещения за етаж XXXXXX					
Наименование на обект	Площ, кв.м.	Обект	Помещение	Светла площ, кв.м.	Материали, под	Материали, стени	Материали, таван
XXXXXXXXXXXXXXXXXX	XXXX,XX	XXXX	XXXXXX	XXXX,XX	XXXX	XXXX	XXXX
XXXXXXXXXXXXXXXXXX	XXXX,XX	XXXX	XXXXXX	XXXX,XX	XXXX	XXXX	XXXX
XXXXXXXXXXXXXXXXXX	XXXX,XX	XXXX	XXXXXX	XXXX,XX	XXXX	XXXX	XXXX
XXXXXXXXXXXXXXXXXX	XXXX,XX	XXXX	XXXXXX	XXXX,XX	XXXX	XXXX	XXXX
XXXXXXXXXXXXXXXXXX	XXXX,XX	XXXX	XXXXXX	XXXX,XX	XXXX	XXXX	XXXX
XXXXXXXXXXXXXXXXXX	XXXX,XX	XXXX	XXXXXX	XXXX,XX	XXXX	XXXX	XXXX

**Забележка:**  
 Аранжирането, шрифта, съдържанието, групирането на специфичните елементи и други подобни атрибути на таблиците, както и добавянето на други таблици, могат да бъдат изготвени според авторите на конкретния проект

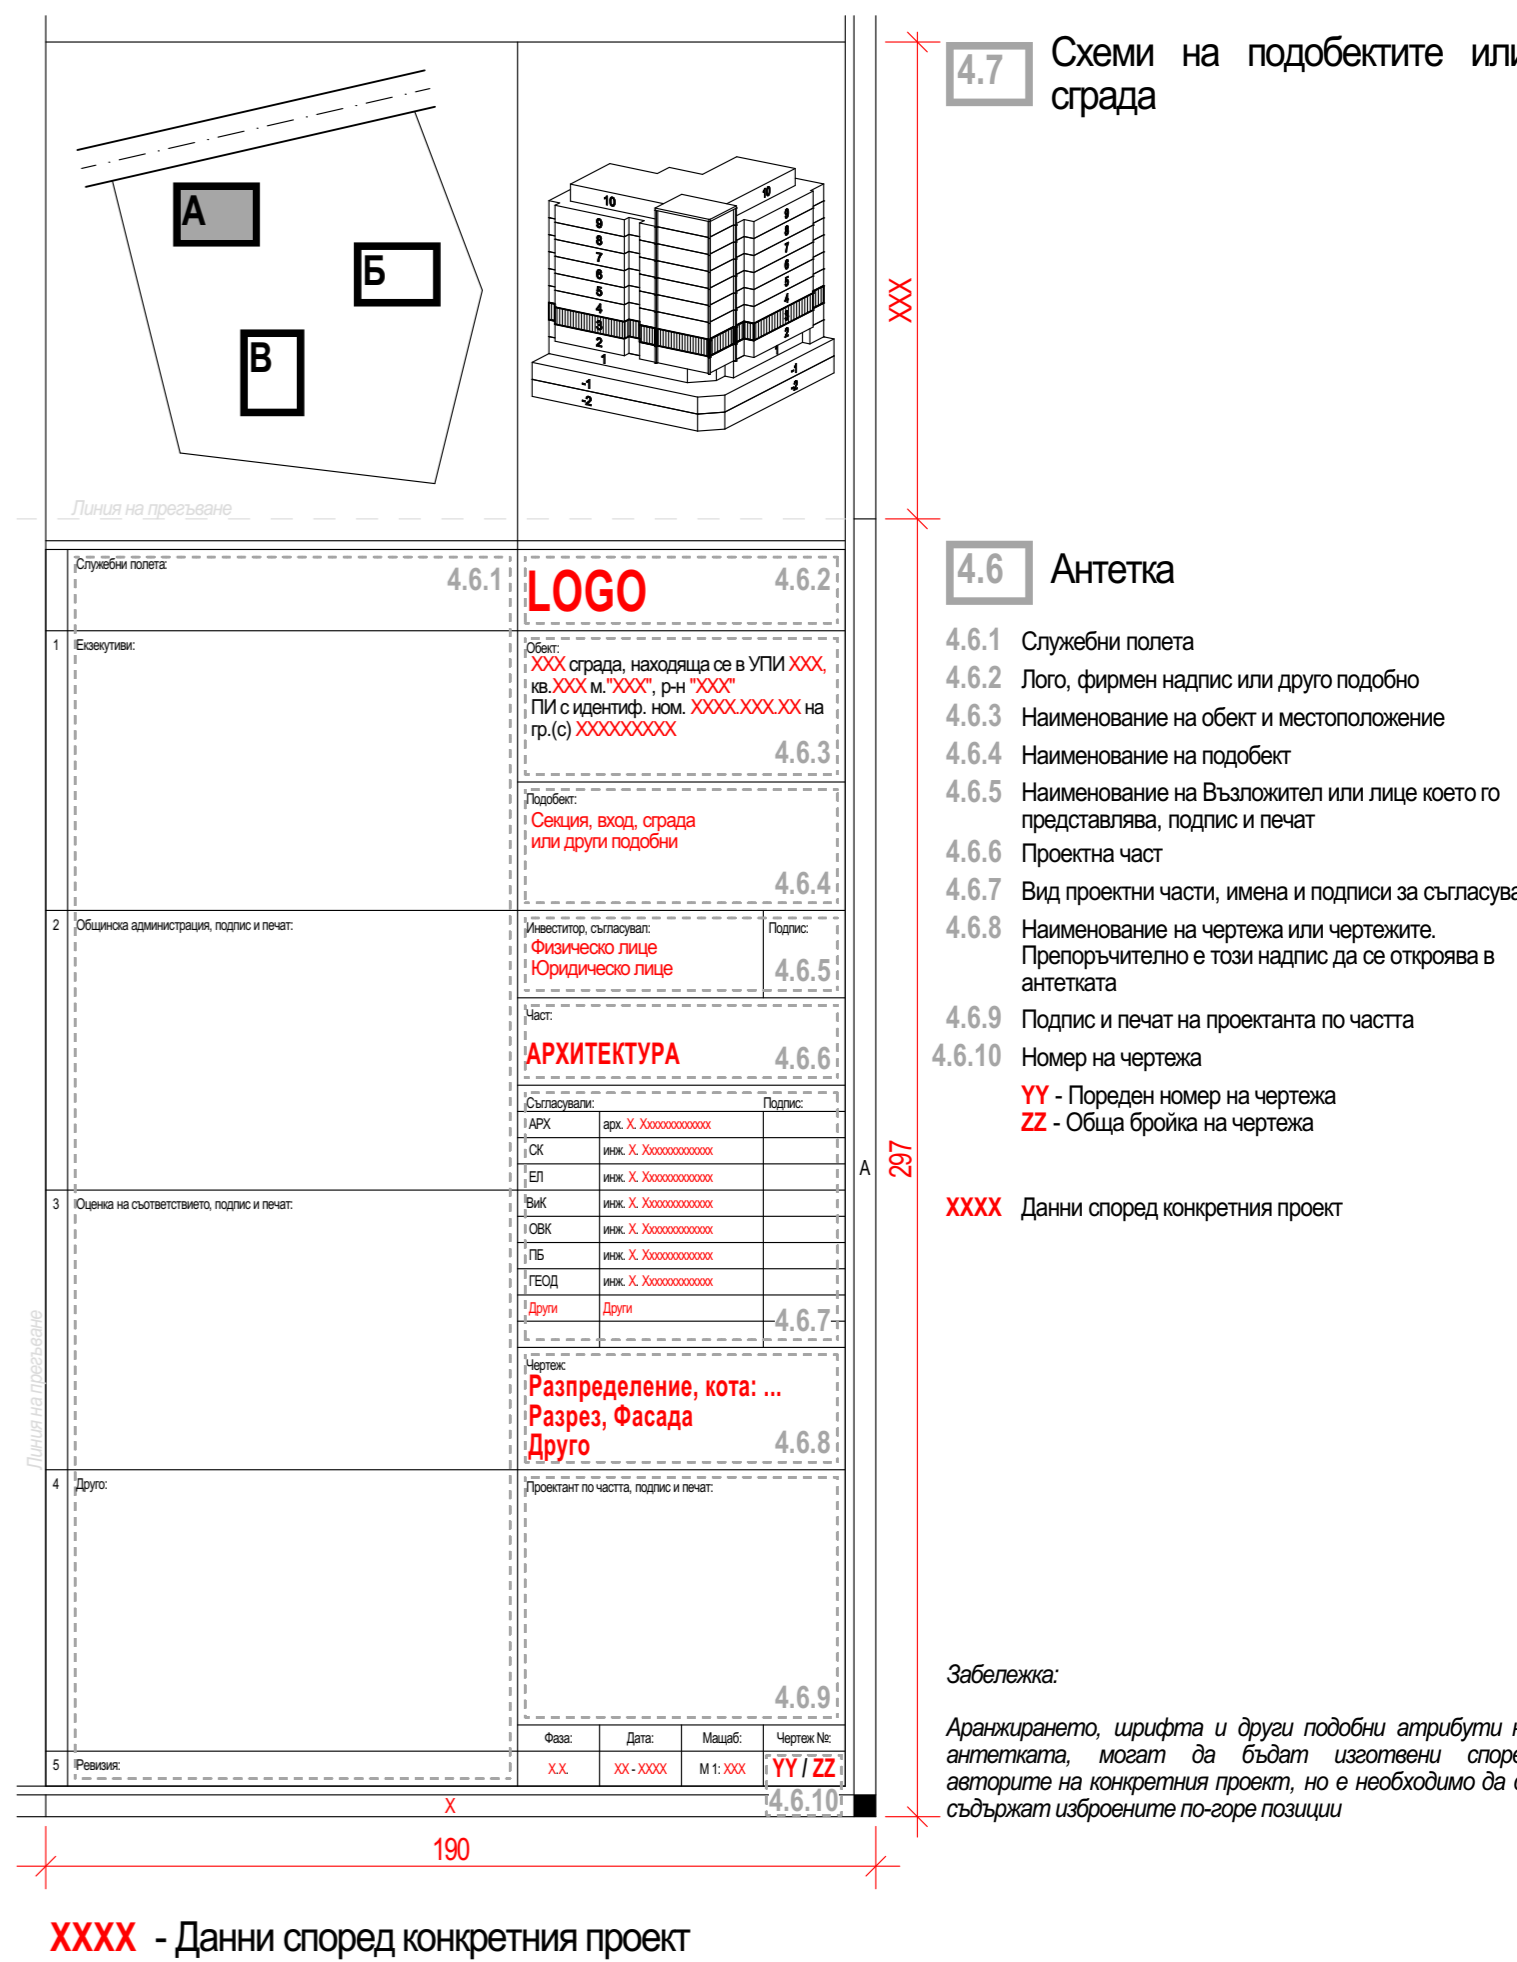

4.7 Схеми на подобектите или сграда

4.6 Антетка

- 4.6.1 Службени полета
  - 4.6.2 Лого, фирмен надпис или друго подобно
  - 4.6.3 Наименование на обект и местоположение
  - 4.6.4 Наименование на подобект
  - 4.6.5 Наименование на Възложител или лице което го представлява, подпис и печат
  - 4.6.6 Проектна част
  - 4.6.7 Вид проектни части, имена и подписи за съгласуване
  - 4.6.8 Наименование на чертежа или чертежите. Препоръчително е този надпис да се откроява в антетката
  - 4.6.9 Подпис и печат на проектанта по частта
  - 4.6.10 Номер на чертежа  
 YY - Пореден номер на чертежа  
 ZZ - Обща бройка на чертежа
- XXXX Данни според конкретния проект

**Забележка:**  
 Аранжирането, шрифта и други подобни атрибути на антетката, могат да бъдат изготвени според авторите на конкретния проект, но е необходимо да се съдържат изброените по-горе позиции