


# СКИЦА-ПРЕДЛОЖЕНИЕ ЗА ИЗМЕНЕНИЕ НА ПЛАН ЗА РЕГУЛАЦИЯ

НА УПИ I-270 - ЗА АДМИНИСТРАЦИЯ И ЛАБОРАТОРИЯ ОТ КВ. 13  
 ЗА СЪЗДАВАНЕ НА НОВ УПИ III -3318- ЗА СГРАДИ СЪС СМЕСЕНО  
 ПРЕДНАЗНАЧЕНИЕ, ПГ И ТП ЗА ПИ С ИДЕНТИФИКАТОР 68134.903.3318 ПО КККР  
 И НА ОСТАТЪЧЕН УПИ I-270 - ЗА АДМИНИСТРАЦИЯ И ЛАБОРАТОРИЯ  
 И НА УЛИЧНА РЕГУЛАЦИЯ ОТ О.Т.15А ДО О.Т.15Б, ОТ О.Т.15Б ДО О.Т.125  
 И ОТ О.Т.15А ДО О.Т. (ПРИЛЕЖАЩА ЗАПАДНО НА КВ. 13),

# ИЗМЕНЕНИЕ НА ПЛАН ЗА ЗАСТРОЯВАНЕ

НА НОВ УПИ III -3318- ЗА СГРАДИ СЪС СМЕСЕНО ПРЕДНАЗНАЧЕНИЕ, ПГ И ТП ОТ КВ. 13  
 /ПИ С ИДЕНТИФИКАТОР 68134.903.3318 ПО КККР/

М. НПЗ "ХЛАДИЛНИКА-ВИТОША", ЧАСТИ СЕВЕР И ЮГ  
 РАЙОН "ЛОЗЕНЕЦ"

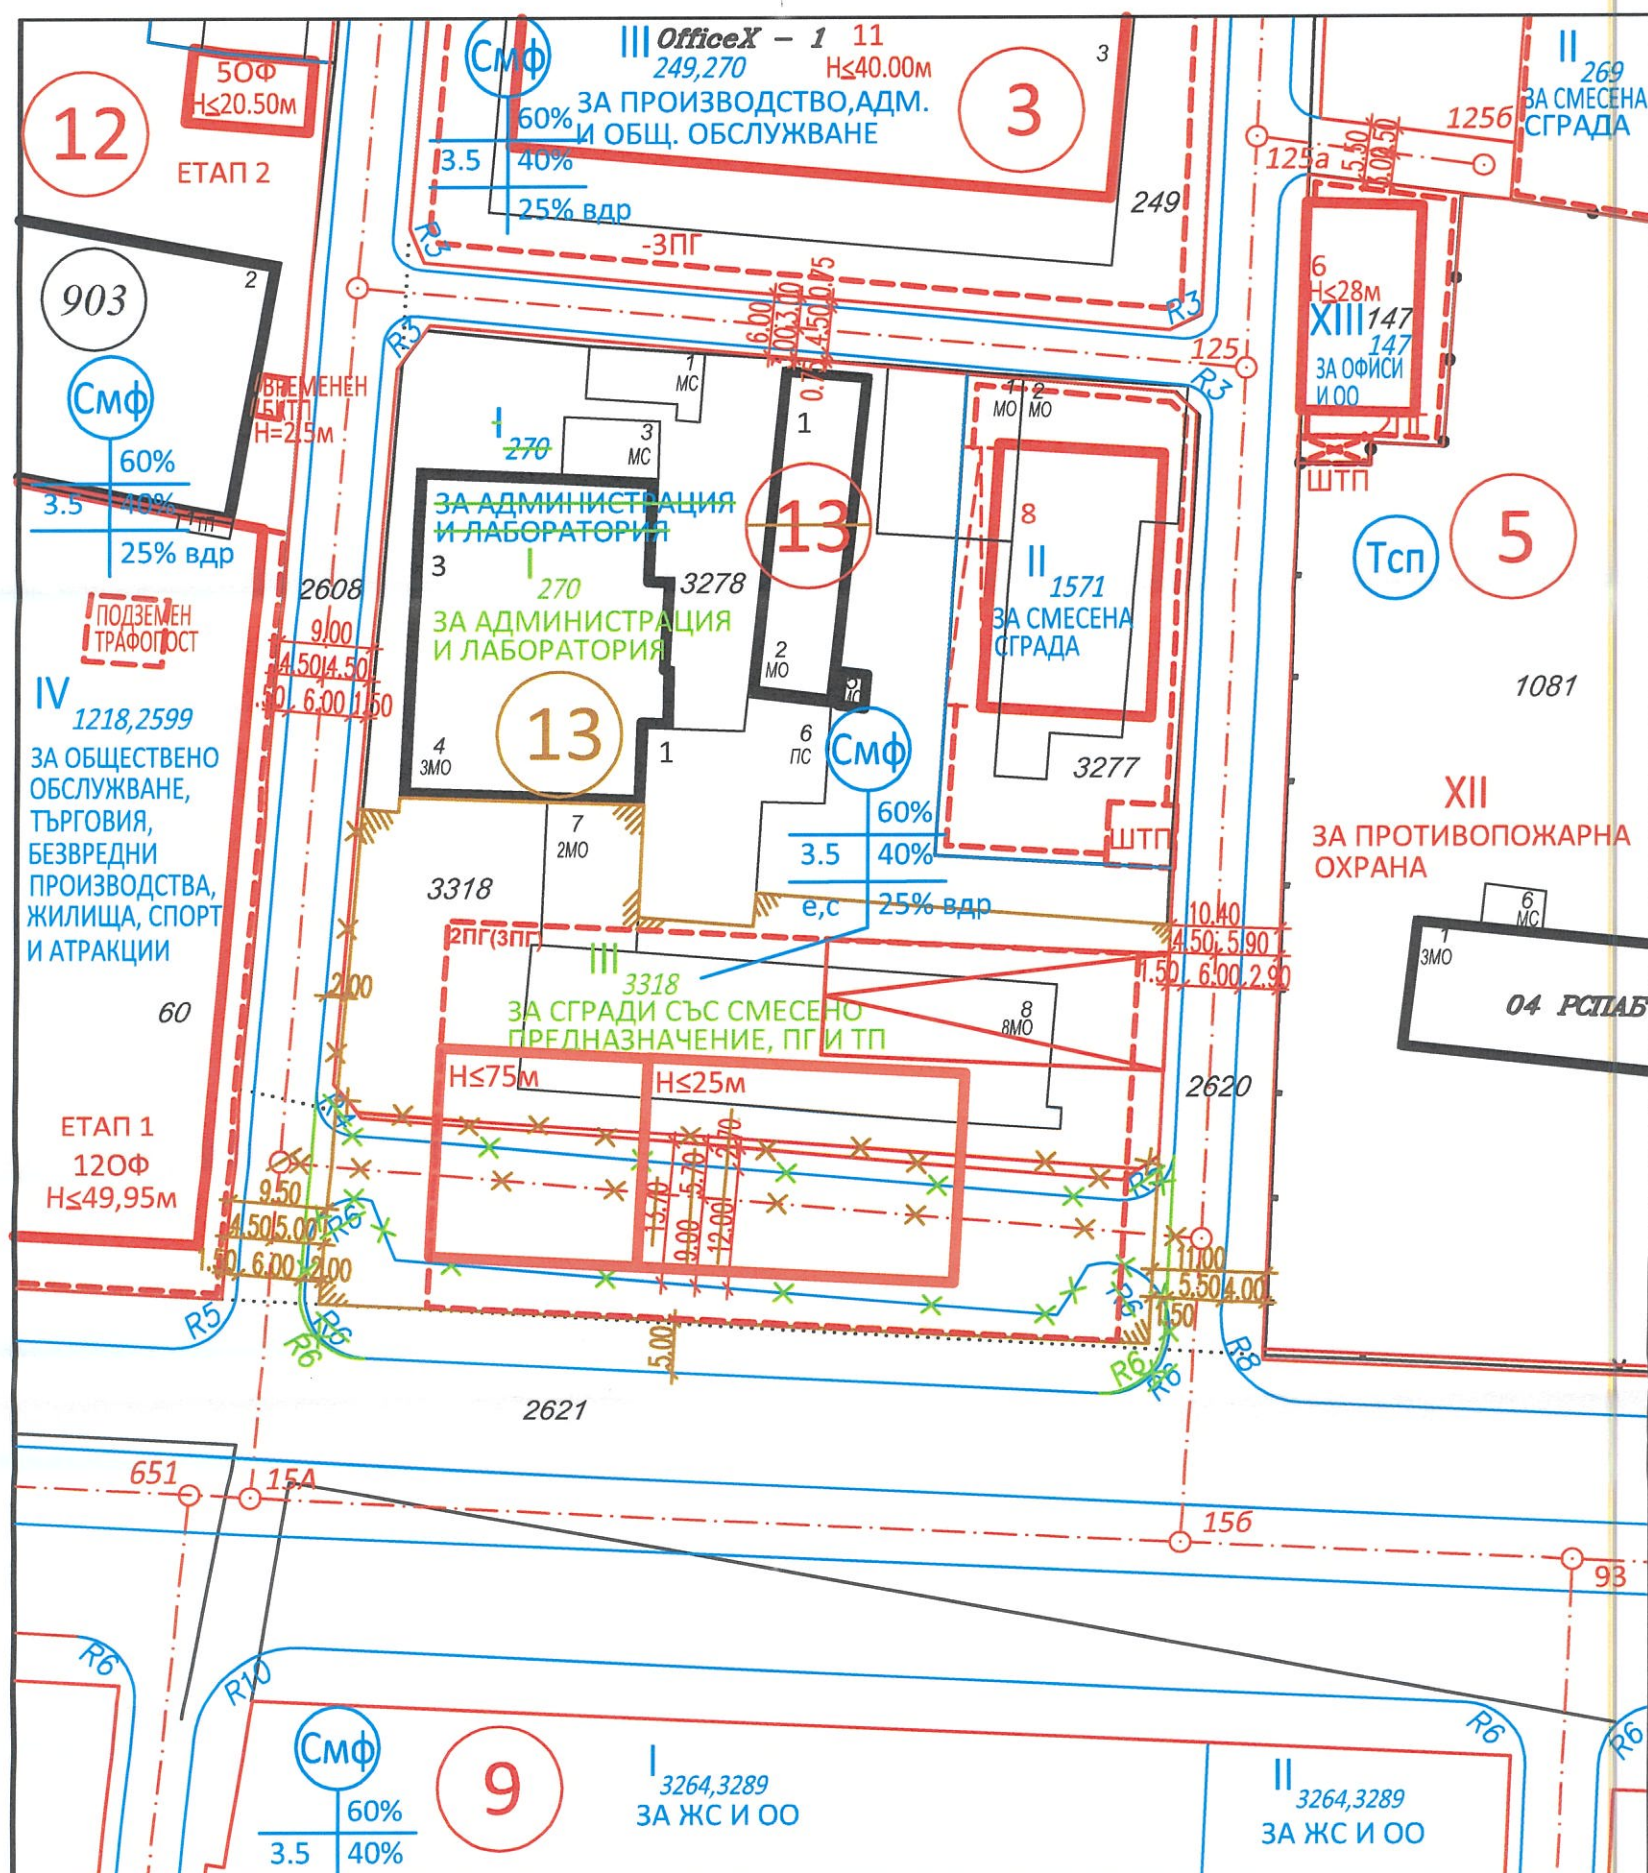

М 1:1000

|            |   |            |
|------------|---|------------|
| Чертеж     | СКИЦА-ПРЕДЛОЖЕНИЕ ЗА ИЗМЕНЕНИЕ НА ПЛАН ЗА РЕГУЛАЦИЯ И ЗАСТРОЯВАНЕ | 03.2026 г. |
| Възложител | "ОВЕРГАЗ АКАДЕМИЯ" ЕАД  |            |