
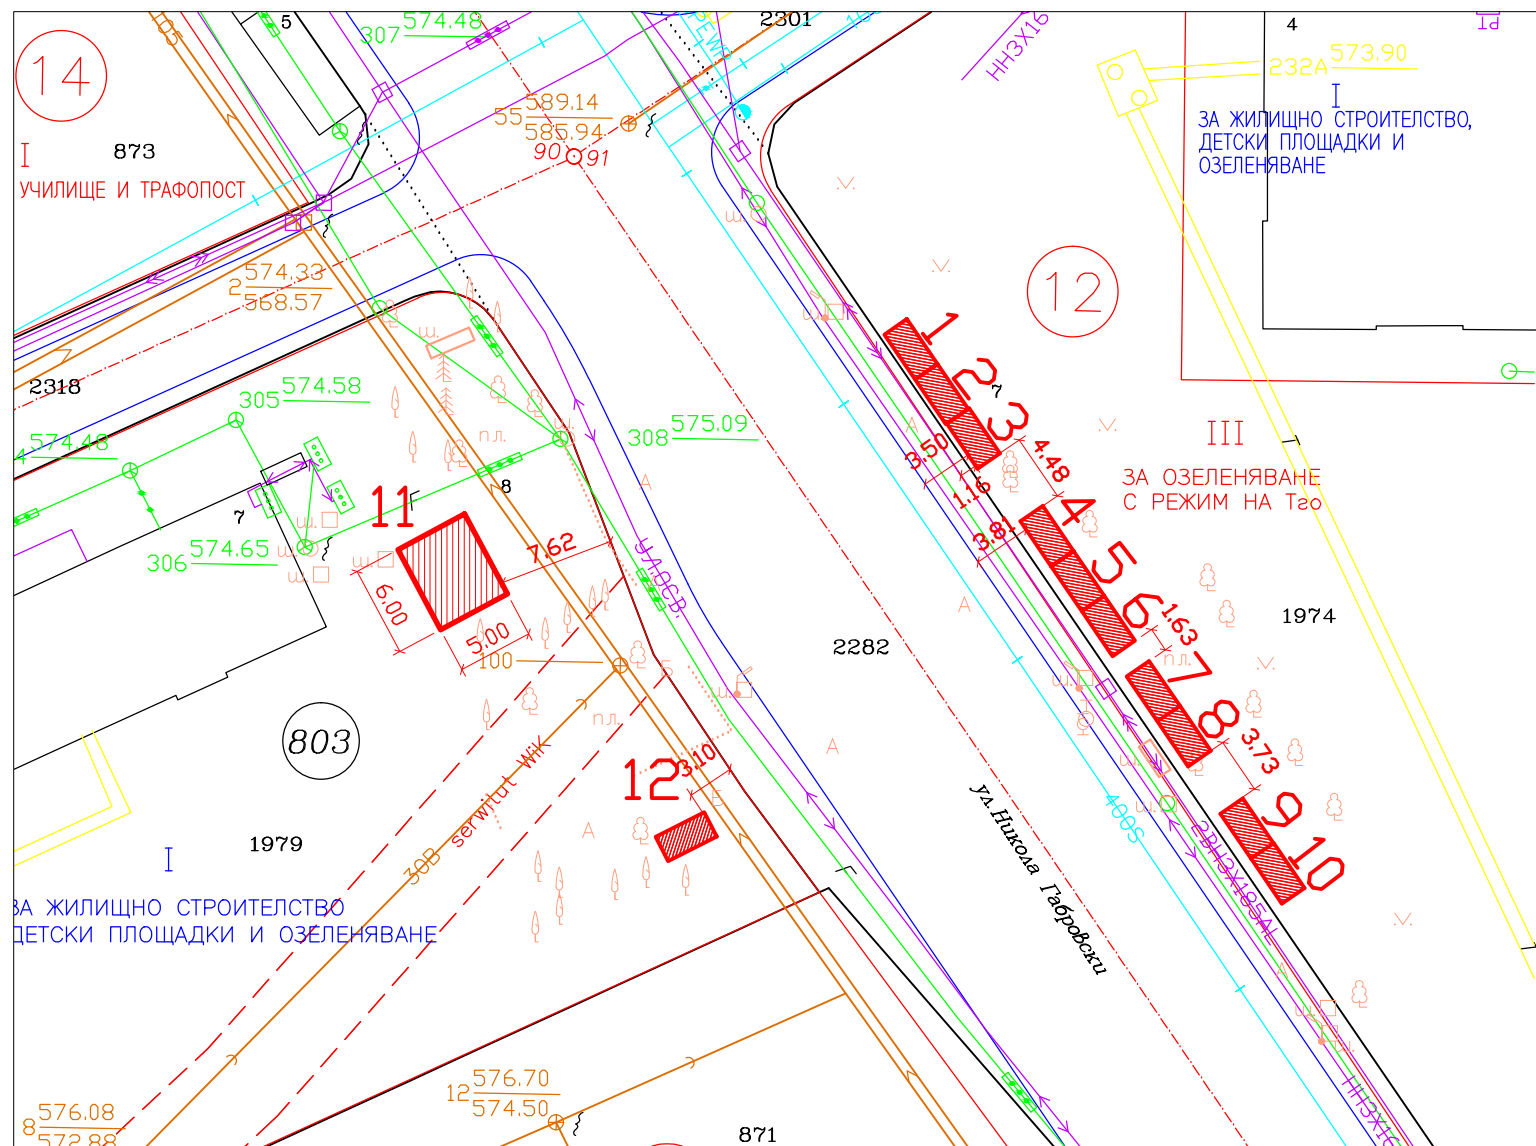


СХЕМА ЗА ПОСТАВЯНЕ НА ПРЕМЕСТВАЕМИ ОБЕКТИ
ГРУПА 11

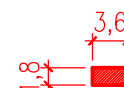

М 1:500

ЛЕГЕНДА:

 Нов павилион по общински типов проект

ПАВИЛИОН № 1,6,7,9
площ - 6,5 м²
функция: услуги

ПАВИЛИОН № 11
площ - 30 м² - по индив. проект
функция: хранене

ПАВИЛИОН № 2,4, 12
площ - 6,5 м²
функция: хранене

ПАВИЛИОН № 5,8,10
площ - 6,5 м²
функция: търговия

ПАВИЛИОН № 3
площ - 6,5 м²
функция: ТОТО

ОДОБРЯВАМ:.....
АРХ.ЗДРАВКО ЗДРАВКОВ
ГЛАВЕН АРХИТЕКТ НА СО

№ по ред на схемата	Вид на преместваемия обект	Функция на преместваемия обект	Покрита площ М ²	Открита площ	GPS координати	Забележки
1	2	3	4	5		6
група 26 м. "Дианабад"						Нова - актуализация
пав.№1	Нов унифициран	услуги	6,48			
пав.№2	Нов унифициран	хранене	6,48			
пав.№3	Нов унифициран	тото	6,48			
пав.№4	Нов унифициран	хранене	6,48			
пав.№5	Нов унифициран	търговия	6,48			
пав.№6	Нов унифициран	услуги	6,48			
пав.№7	Нов унифициран	услуги	6,48			
пав.№8	Нов унифициран	търговия	6,48			
пав.№9	Нов унифициран	услуги	6,48			
пав.№10	Нов унифициран	търговия	6,48			
пав.№11	Индивидуален проект	хранене	30,00			
пав.№12	Нов унифициран	хранене	6,48			

СЪГЛАСУВАЛИ:

.....
Д-Р ДЕЛЯН ГЕОРГИЕВ
КМЕТ НА Р-Н "ИЗГРЕВ"-СО

.....
АРХ. ДОБРОМИР ГОРАНОВ
ГЛАВЕН АРХИТЕКТ НА
Р-Н "ИЗГРЕВ"-СО

ЗАБЕЛЕЖКА: Новите павилиони не засягат съществуващата растителност съгласно експертната оценка и ще се поставят върху съществуващи фундаменти.