


СХЕМА ЗА ПОСТАВЯНЕ НА ПРЕМЕСТВАЕМИ ОБЕКТИ
ГРУПА 12

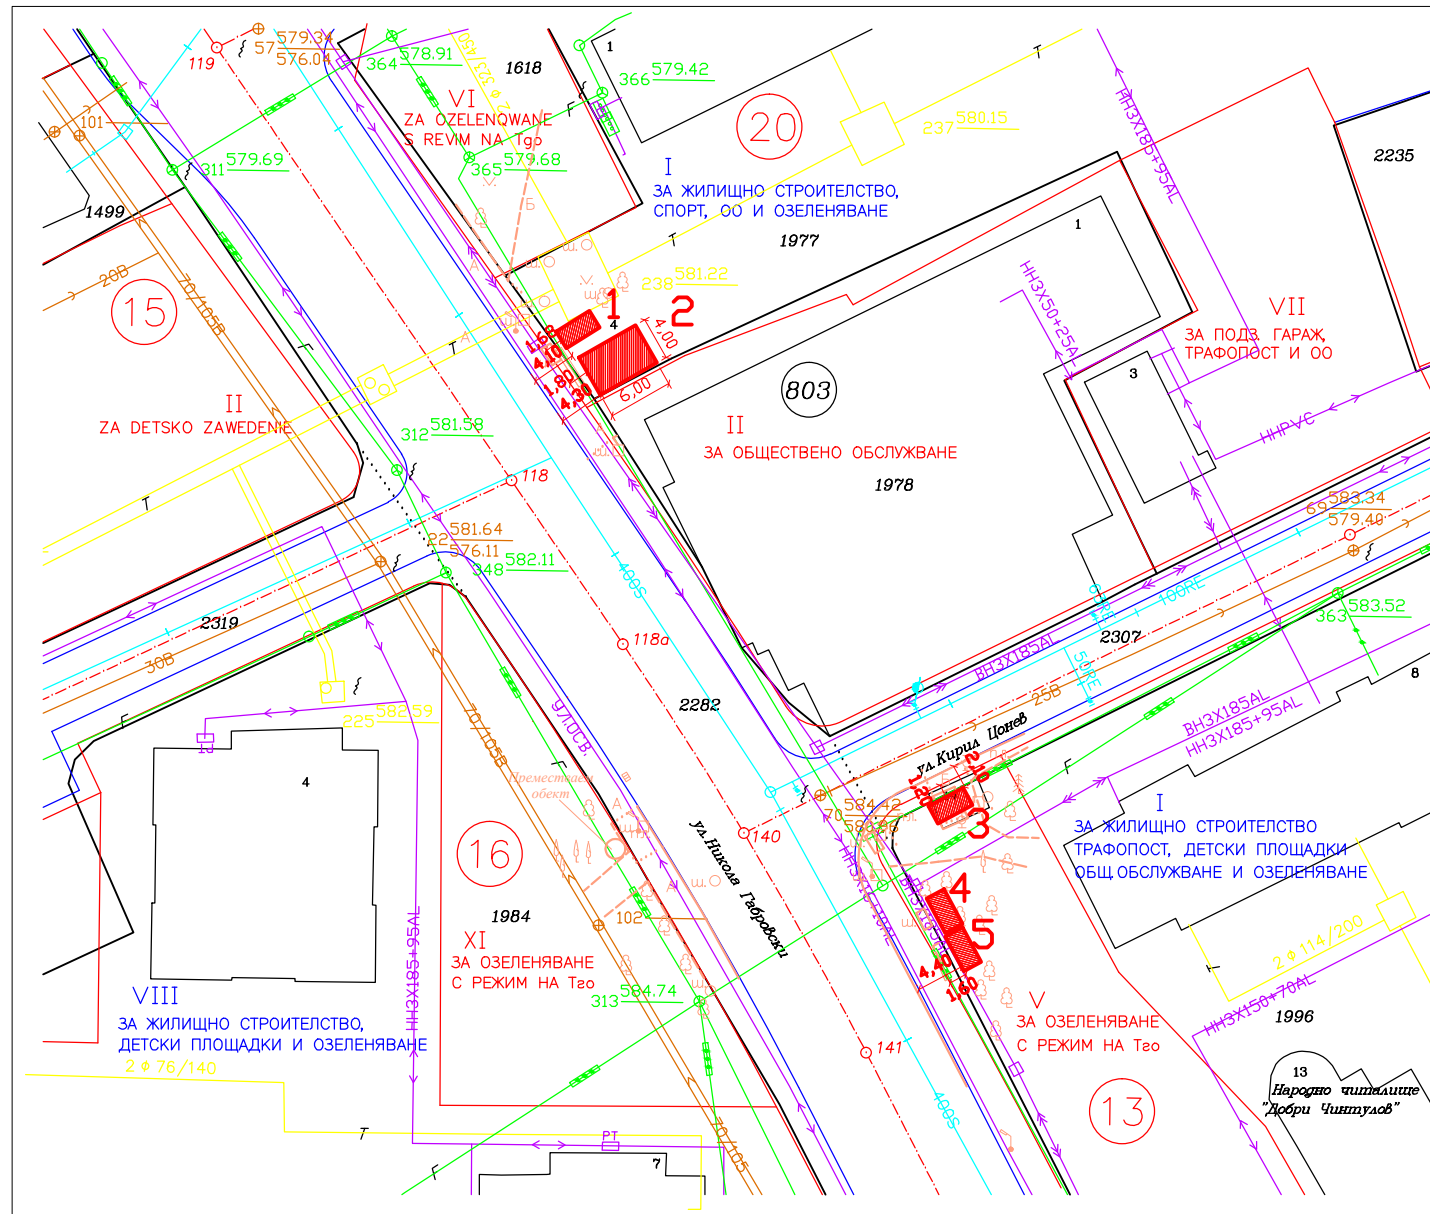

М 1:500

ЛЕГЕНДА:

Нов павилион по общински типов проект

ПАВИЛИОН № 1
площ - 6,5 м²
функция: РЕП

ПАВИЛИОН № 3, 4, 5
площ - 6,5 м²
функция: търговия

ПАВИЛИОН № 2
по индивидуален проект
площ - до 24,00 м²
функция: търговия

ОДОБРЯВАМ:.....
АРХ.ЗДРАВКО ЗДРАВКОВ
ГЛАВЕН АРХИТЕКТ НА СО

№ по ред на схемата	Вид на преместваемия обект	Функция на преместваемия обект	Покрита площ м ²	Открита площ	GPS координати	Забележки
1	2	3	4	5		6
група 12 м."Дианабад"						Нова - актуализация
пав.№1	Нов унифициран	РЕП	6,48			
пав.№2	Индивидуален проект	търговия	24,00			
пав.№3	Нов унифициран	търговия	6,48			
пав.№4	Нов унифициран	търговия	6,48			
пав.№5	Нов унифициран	търговия	6,48			

СЪГЛАСУВАЛИ:

.....
Д-Р ДЕЛЯН ГЕОРГИЕВ
КМЕТ НА Р-Н"ИЗГРЕВ"-СО

.....
АРХ. ДОБРОМИР ГОРАНОВ
ГЛАВЕН АРХИТЕКТ НА
Р-Н"ИЗГРЕВ"-СО

ЗАБЕЛЕЖКА: Новите павилиони не засягат съществуващата растителност и ще се поставят върху съществуващи фундаменти.