

ОБЩИНСКА ПРОГРАМА САНИРАНЕ И ЕНЕРГИЙНО ОБНОВЯВАНЕ НА СГРАДНИЯ ФОНД В ГРАД СОФИЯ

ОБЕКТ: Типов проект за рехабилитация и саниране на едропанелни жилищни сгради (ЕПЖС)
Номенклатура БС-69-Сф, БС-69-Сф-Уд 83-87, БП 87

ПОДОБЕКТ: Секция 17 – 33-323-33

ВЪЗЛОЖИТЕЛ: СО - НАГ

ФАЗА: Технически проект

ЧАСТ: Конструкции

ПРОЕКТАНТИ:
Част Конструкции

ГЛ. ПРОЕКТАНТ:
Арх. Иво Пантелеев

ПРОЕКТАНТ:
Инж. Стефан Томов

ТК Конструкции:
Инж. Георги Цвятков

УПРАВИТЕЛ А.Д.А. ООД:
Арх. Иво Пантелеев

СЪГЛАСУВАЛИ:

Част Архитектура:
Арх. Иво Пантелеев

Част ВК:
Инж. Любка Босилкова

Част Електроинсталации:
Инж. Мария Попова

Част ОВК:
Инж. Иван Костов

Част Енергийна ефективност:
Инж. Мерима Златева

Част Пожарна безопасност:
Инж. Пламен Узунов

Част ПБЗ:
Инж. Илиана Малезанова

Възложител СО - НАГ:

ЧАСТ: КОНСТРУКЦИИ

СЪДЪРЖАНИЕ ТЕКСТОВА ЧАСТ:

| No | ИМЕ | СТРАНИЦИ | ИМЕ НА ФАЙЛ |
|-----------|---------------------|-----------------|--------------------|
| 1. | Обяснителна записка | | |

СЪДЪРЖАНИЕ ГРАФИЧНА ЧАСТ:

| НОМЕР | ИМЕ НА ЧЕРТЕЖА | МАЩАБ | ИМЕ НА ФАЙЛ |
|--------------|---|--------------|-----------------------|
| 17-S2-01.01 | План покрив – Вариант 1, лист 1– Случай 1 | 1:100 | S_33-323-33_RF_01.dwg |
| 17-S2-01.02 | План покрив – Вариант 1, лист 2– Случай 1 | 1:100 | S_33-323-33_RF_01.dwg |
| 17-S2-01.03 | План покрив – Вариант 1, лист 3– Случай 1 | 1:100 | S_33-323-33_RF_01.dwg |
| 17-S2-01.04 | План покрив – Вариант 1, лист 1– Случай 2 | 1:100 | S_33-323-33_RF_01.dwg |
| 17-S2-01.05 | План покрив – Вариант 1, лист 2– Случай 2 | 1:100 | S_33-323-33_RF_01.dwg |
| 17-S2-01.06 | План покрив – Вариант 1, лист 3– Случай 2 | 1:100 | S_33-323-33_RF_01.dwg |
| 17-S2-02.01 | План покрив – Вариант 2, лист 1– Случай 1 | 1:100 | S_33-323-33_RF_02.dwg |
| 17-S2-02.02 | План покрив – Вариант 2, лист 2– Случай 1 | 1:100 | S_33-323-33_RF_02.dwg |
| 17-S2-02.03 | План покрив – Вариант 2, лист 3– Случай 1 | 1:100 | S_33-323-33_RF_02.dwg |
| 17-S2-02.04 | План покрив – Вариант 2, лист 1– Случай 2 | 1:100 | S_33-323-33_RF_02.dwg |
| 17-S2-02.05 | План покрив – Вариант 2, лист 2– Случай 2 | 1:100 | S_33-323-33_RF_02.dwg |
| 17-S2-02.06 | План покрив – Вариант 2, лист 3– Случай 2 | 1:100 | S_33-323-33_RF_02.dwg |
| 17-S2-03.01 | План покрив – Вариант 3, лист 1– Случай 1 | 1:100 | S_33-323-33_RF_03.dwg |
| 17-S2-03.02 | План покрив – Вариант 3, лист 2– Случай 1 | 1:100 | S_33-323-33_RF_03.dwg |
| 17-S2-03.03 | План покрив – Вариант 3, лист 3– Случай 1 | 1:100 | S_33-323-33_RF_03.dwg |
| 17-S2-03.04 | План покрив – Вариант 3, лист 1– Случай 2 | 1:100 | S_33-323-33_RF_03.dwg |
| 17-S2-03.05 | План покрив – Вариант 3, лист 2– Случай 2 | 1:100 | S_33-323-33_RF_03.dwg |
| 17-S2-03.06 | План покрив – Вариант 3, лист 3– Случай 2 | 1:100 | S_33-323-33_RF_03.dwg |

ПРОЕКТ: ТИПОВ ПРОЕКТ ЗА РЕХАБИЛИТАЦИЯ И САНИРАНЕ НА ЕДРОПАНЕЛНИ ЖИЛИЩНИ СГРАДИ (ЕПЖС) – НОМЕНКЛАТУРА БС-69-Сф, БС-69-Сф-УД 83-87, БП 87
ПОДОБЕКТ: СЕКЦИЯ 17 – 33-323-33
ВЪЗЛОЖИТЕЛ: СО – НАГ
КОД: 100720013
ФАЗА: ТЕХНИЧЕСКИ ПРОЕКТ



А.Д.А. - Архитектурно Дизайнерска Агенция ООД, 1606 София, бул. Тотлебен No 63; тел.: 02 954 98 87; 954 98 86; факс: 02 954 98 93; e-mail: ada@ada-bg.com; www.ada-bg.com

ЧАСТ: КОНСТРУКЦИИ

КОНСТРУКТИВНО СТАНОВИЩЕ

Конструктивната схема на секция №17-33-323-33 е безскелетно-панелна, проектирана и изпълнена на принципа на клетъчната схема (с напречни и надлъжни носещи стени) панели.

Статическото изчисление на отделните елементи е проведено за вертикални експлоатационни товари и хоризонтални сеизмични въздействия за VIII-ма сеизмична степен, и при почви категория „С“.

Изследванията за сеизмични въздействия са проведени по равнинна схема на основата на НПССЗР'64г. Блок-секцията е разгледана като съставена от хоризонтални/подовите конструкции/ и вертикални носещи елементи. Подовите конструкции са приети като недеформируеми в равнината си диафрагми, а стените като конзоли с голяма височина на напречното сечение/шайби/. Надлъжните фасадни стени/Ф/ са окачени и не са взети под внимание при изчисляване на конструкцията за сеизмични въздействия. Основите и носещите стени в сутерена на сградите са от монолитен стоманобетон и са изчислени като фундаментна скара и греди на еластична основа. При утежнени геоложки условия са изпълнявани уплътнени подложки от баластрова или трошенокаменна възглавница с различни дебелини. През 1988г. на база НПССЗР 87 са направени проверки за сеизмични въздействия за сеизм.коэффициент $K_s=0.27$ за IX-та сеизм.зона, съгласно НПЗССР-87г. и за почви категория „С“ при пространствена схема. Фасадните носещи калканни елементи /Фк/са с дебелина 260мм от керамзитобетон марка Б100 с

об.тегло=1200 /1300 кг/м³ и с пласт от 15/25 мм външен фрактурен пласт от филцбетон за водоуплътност. Панелите са разработени на модул 60 см и полумодул 30 см. Ходовата линия на противоземетръсните връзки е 60, 120, 150, 120, 60,армирани са със стомана клас А-I и А-Ic и топовалцувани профили. Връзката между подовите, а също и вертикални противоземетръсни връзки са от стомана А-I и А-III.

Фасадните неносещи елементи /Ф/ са окачени на фасадни греди /Фг/, а след 1983г. са преработени да пренасят натоварването от подовата плоча върху носещите елементи като отпада гредата при фасадата.

Произвеждат се от керамзитоперлитобетон марка Б 75 с об.тегло =1050/1100 кг/м³. Вертикалните и хоризонталните фуги между фасадните стенни панели са затворени и уплътняването става със специален кит, а вертикалната фуга между фасадните панели се запълва с филцбетон Б 200 и с дебелина от 200мм с водоуплътен слой от 15/25мм от филцобетон. През 1989г. перлитът е заменен с тецова пепел, което подобрява топлоизолационните качества на изделието.

Фасадната греда е в два типоразмера 160/300 и 300/300 см за ПРУ, произвежда се от бетон марка Б 200.

Вътрешните носещи панели /В/ са с дебелина от 140 мм от бетон марка Б 200 с вградени PVC тръби за ел.инсталация. Разработени са на оси: 510, 390, 360, 300 и 120см. През 1987г. са преработени за полудюбел в БП-87.

Усилията от сеизмични въздействия се поемат от вертикални противоземетръсни връзки – дюбели и армировка от стомана клас А-I и А-III.

Подовите панели /П/ от номенклатура БС-69-СФ са разработени в две дебелини - 100 мм и 140 мм, а таванският под е 100 мм като връзките м/у тях се осъществяват посредством дюбели и вградена армировка клас А-I и А-III. Разработени са на оси: 510, 390, 360, 330 и 120см.

Покривните елементи на студения покрив са:

Корнизни елементи /Гк/, покривни рамки /Пр/ и покривен панел /Пк/, които се произвеждат от бетон марка Б 200.

Разпределителните неносещи елементи /Р/, оформящи санитарните възли, асансьорната шахта и мазетата /Рм/ в сутерена се произвеждат от отсявкобетон марка Б 200 с дебелина от 60мм. Окачени са на носещите панели или монолитните стени.

Елементите, оформящи асансьорната клетка са самоносещи и не поемат усилия от движението на асансьора и не са сеизмични елементи.

Входните елементи /Вх/ се произвеждат от бетон марка Б200 и оформят входовете на сградата. Стълбищните рамена /Рс/ и площадки /Пс/ /d= 225мм /се произвеждат от бетон марка Б 200 с настилка от мозаечни плочи и плотове.

Стоманобетоновите елементи са армирани със стомана клас А-I, А-Ic, А-III и топовалцувани стомани. Произвеждат се по стендова и касетъчна технология.

Подовите панели са оразмерени като четиристранно подпрени, за съчетаните полета - като тристранно подпрени в монтажно състояние. Лоджийните подови панели и стълбищните площадки еднопосочно подпрени.

Забележка: Сигнатурата на бетона и армировката в настоящето становище е съгласно действащите норми за етапа на проектиране на сградите.

Възможности за изпълнение на архитектурното решение на секция №17-33-323-33

1. Предлага се саниране на секцията във варианти по отношение дебелина и материал
2. Възможност за достъп до покрива на секцията с оглед монтаж на фотоволтаици, зелен покрив и подмяна на хидроизолацията
3. Решения за надстрояване
4. Промяна на асансьорната уредба.

По отношение т. 1:

Всички предложени решения са коректни и възможни и бъдат придружени с детайли за укрепване на топлоизолацията за конкретния случай и за конкретния проект.

По отношение т. 2:

Прилага се конкретно проектиране на метална стълба от последна етажна или междинна площадка до покрива.

Това архитектурно решение ще наложи:

- 2.1. Демонтаж на всички покривни елементи (Пк; Гк; Пр), включително и елементите, засягащи асансьорната уредба в частта на покрива;
- 2.2. Вземане на необходимите мерки относно укрепване и усилване на последният тавански покривен панел /П/ с оглед на монтаж на фотоволтаици, слънчеви батерии, зелен покрив и подмяна на топлоизолацията и хидроизолацията

2.2.1 Укрепването на таванския панел /П/ е възможно да стане чрез:

- доливане на последна плоча
- монтиране на готови елементи тип "Спиrola"
- монтиране на метални греди, върху които ще се изпълнят финалните настилки по архитектурен детайл.

По отношение т. 3:

Възможността за надстрояване на 5, 6 и 7 ет. секции е след обследване, съгласно действащите нормативни уредби.

Архитектурното решение за надстрояване ще наложи:

- 3.1. Демонтаж на всички покривни елементи (Пк; Гк; Пр), включително и елементите, засягащи асансьорната уредба в частта на покрива
- 3.2. Вземане на необходимите мерки относно укрепване и усилване на последния тавански покривен панел /П/

3.2.1 Укрепване на тавански панел /П/ е възможно да стане чрез:

- доливане на последна плоча
- монтиране на готови елементи тип "Спиrola"
- монтиране на метални греди, върху които ще се изпълнят финишните настилки по архитектурен детайл с изключение на местата при бани и санитарни възли, при които ще се долее бетонова плоча или ще се монтират готови елементи тип "Спиrola"
- надстрояването е възможно с метална конструкция и със съвременни леки преградни и ограждащи стени.

Всички детайли относно санирането на ЕПЖС ще се прецизират при конкретното решение на съответния блок.

По отношение т. 4:

Оценката за промяна на асаньорната уредба е положителна и възможна, при решение без промяна габарита на съществуващата асаньорна шахта.

Възможността за саниране по част ВиК е осъществима.

Предвиденото ОВ проектно решение е осъществимо и дава възможност за сепариране на всеки имот.




Проектът по Ел.частта - няма да засяга конструкциите на секцията.

При конкретното проектиране на сградите е задължително:

- да се направи щателно обследване на сградата с просветляване на сеизмичните връзки за установяване на тяхното състояние;
- обстоен оглед на целостта на сградата;
- оценка на възможностите за изпълнението, съобразно ПБЗ и ПБ;
- проектирането да отговаря на действащите нормативни документи.

Съставили:

Инж. Стефан Томов

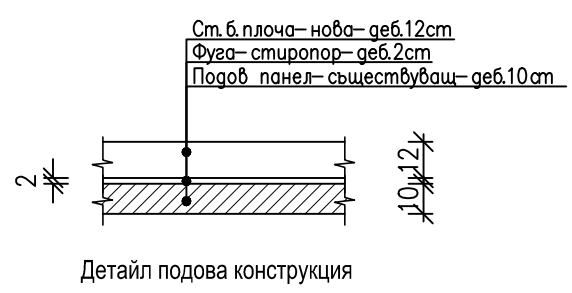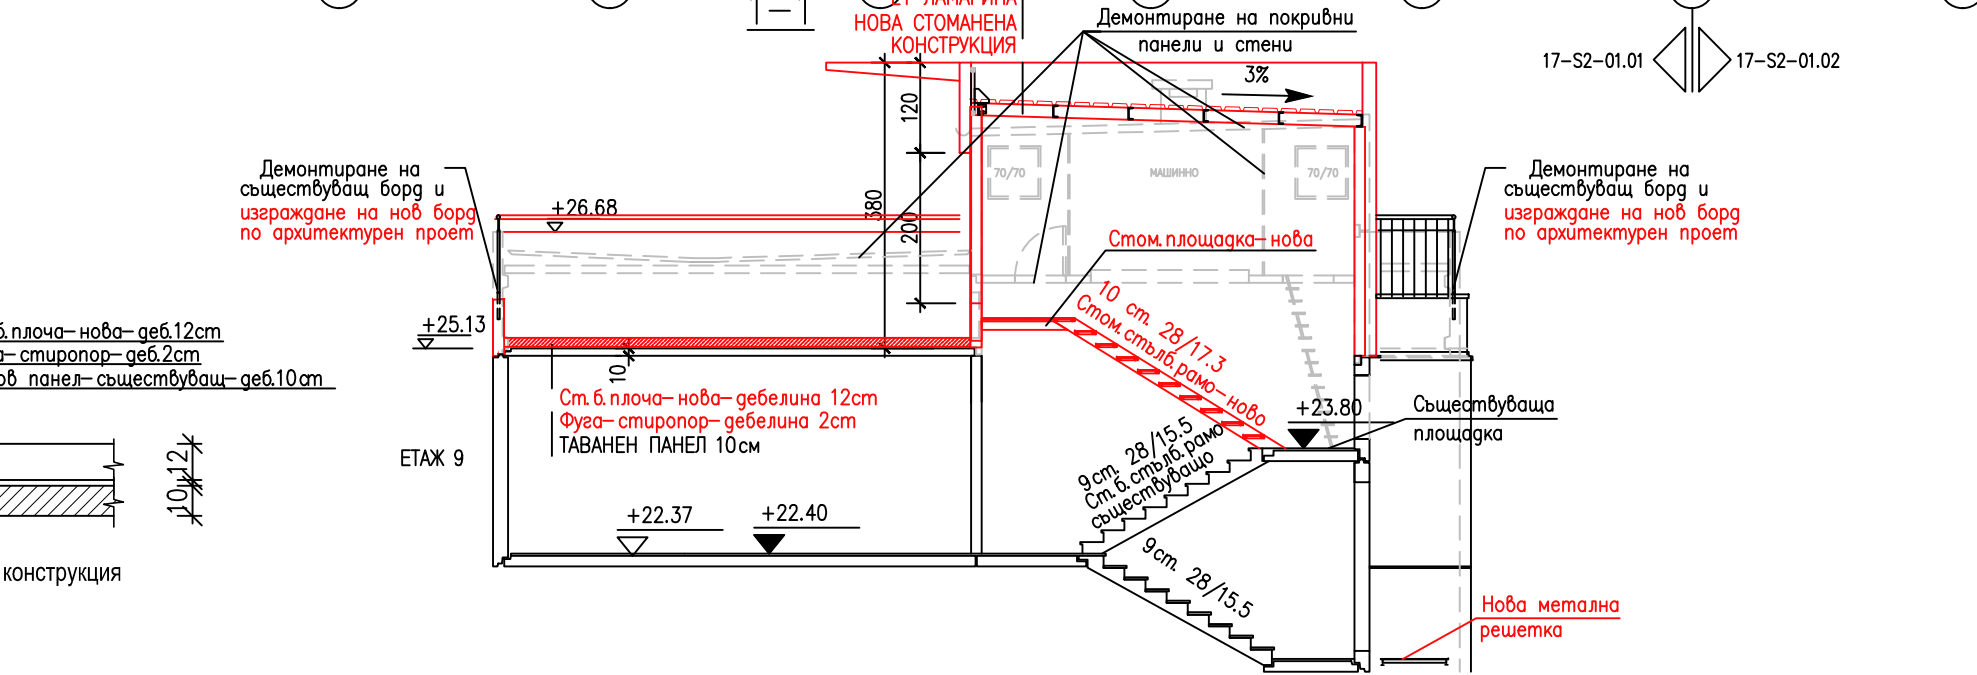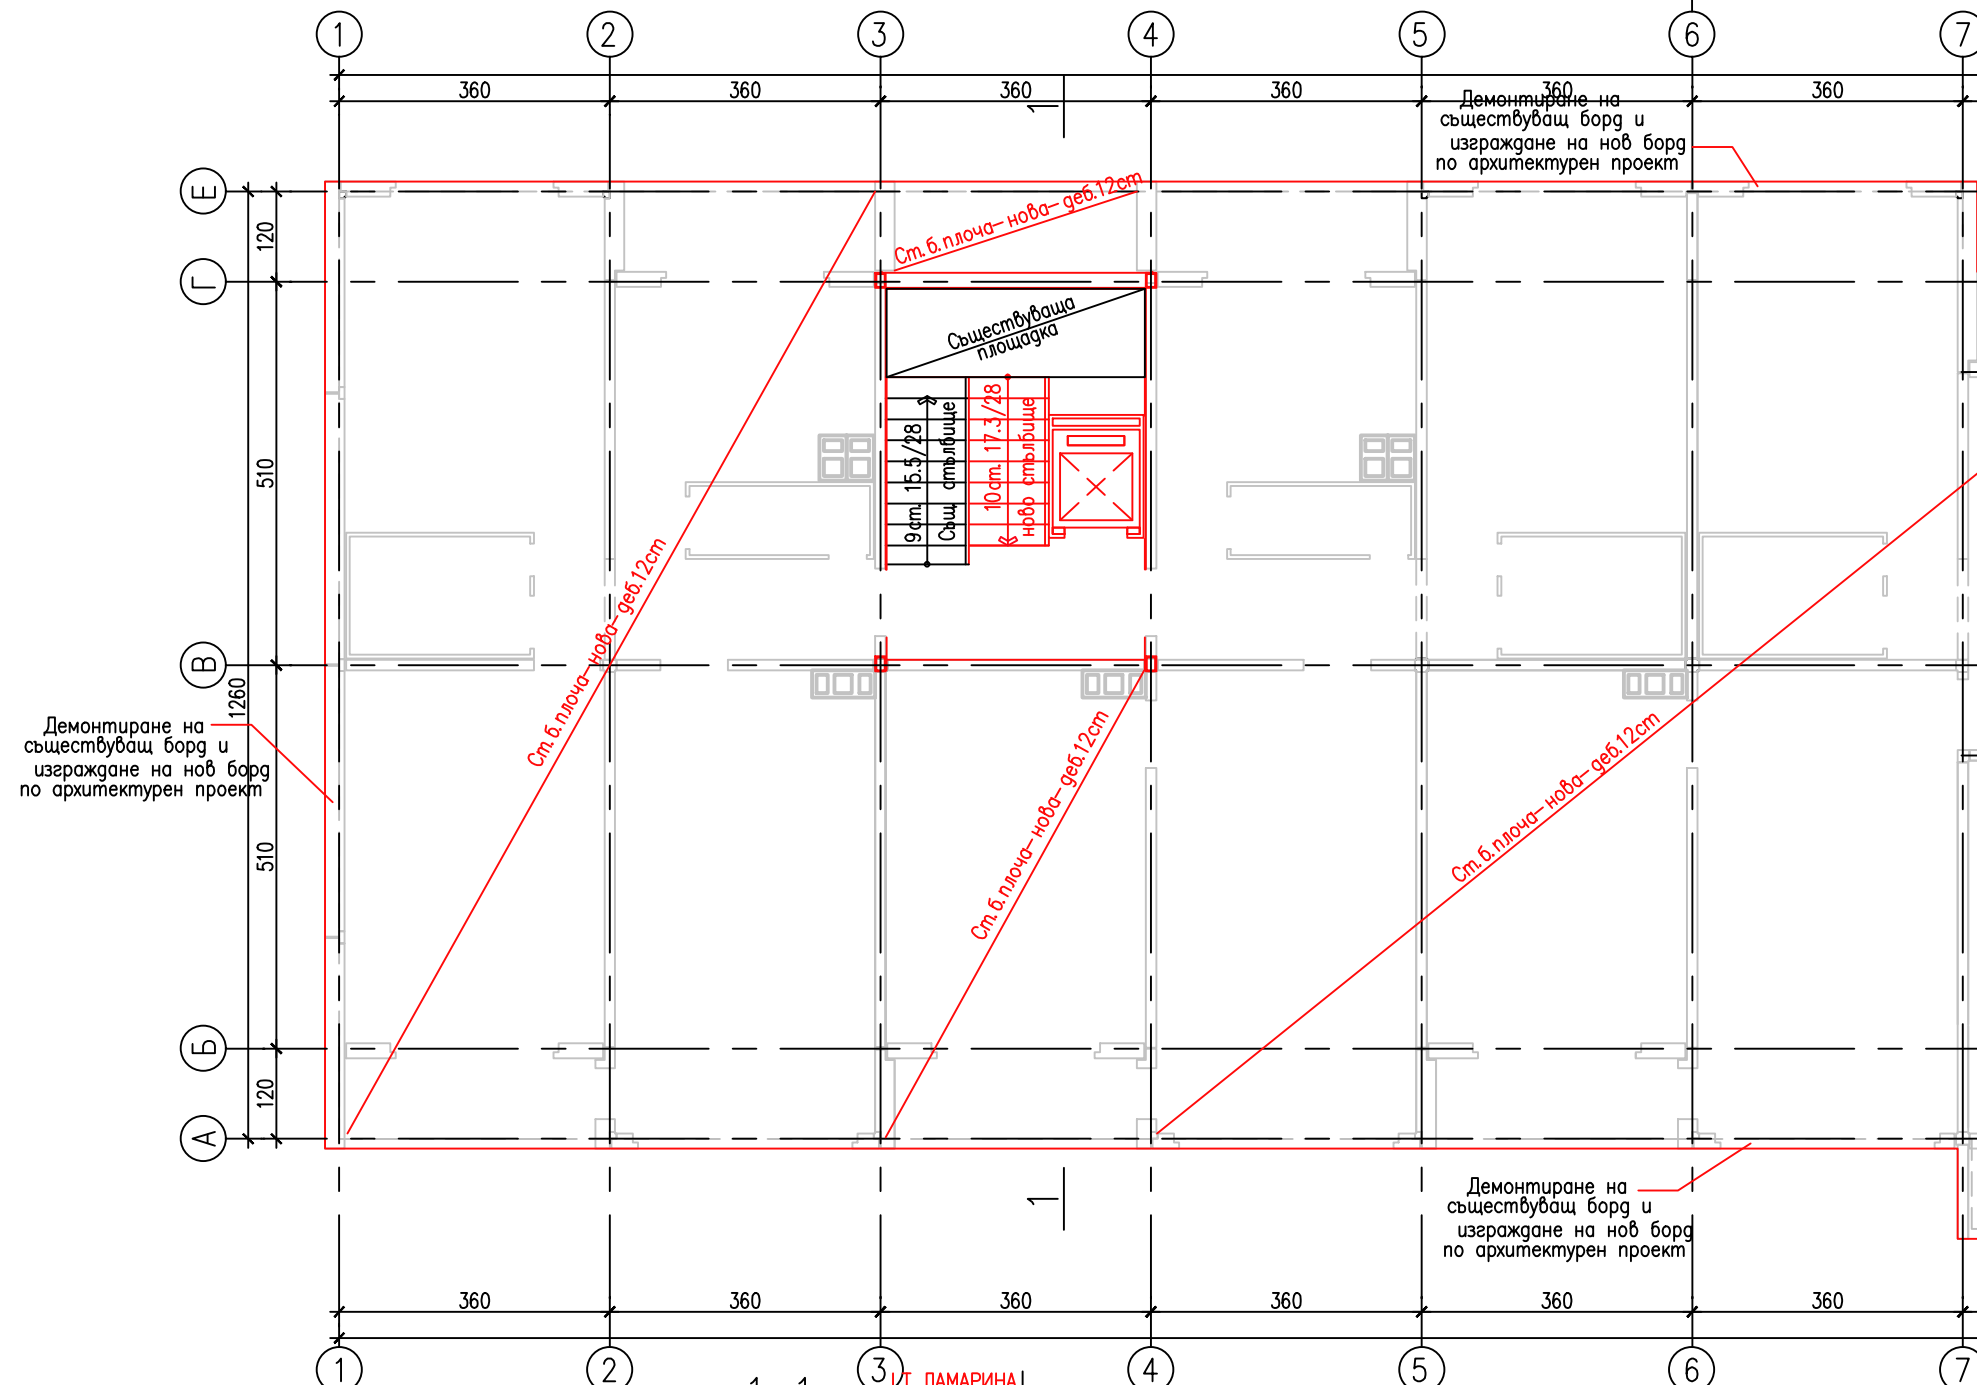

ЗАБЕЛЕЖКА




СХЕМА

| СЪГЛАСУВАЛИ ПРОЕКТАНТИ | | ПОДПИС | ДАТА |
|------------------------|------------------------|--------------------|------|
| АРХИТЕКТУРА | арх. Иво Пантелеев | <i>[Signature]</i> | |
| КОНСТРУКЦИИ | | | |
| В и К | инж. Любка Босилкова | <i>[Signature]</i> | |
| ОВ | инж. Иван Костов | <i>[Signature]</i> | |
| ЕЛЕКТРО | инж. Мария Попова | <i>[Signature]</i> | |
| ПБ | инж. Пламен Узунов | <i>[Signature]</i> | |
| ЕЕ | инж. Мерима Златева | <i>[Signature]</i> | |
| ПБЗ | инж. Илиана Малезанова | <i>[Signature]</i> | |
| СЪГЛАСУВАЛ ВЪЗЛОЖИТЕЛ | | ПОДПИС | ДАТА |
| СО- НАГ | | | |

| ПРОЕКТАНТИ | | ПОДПИС | ДАТА |
|-------------------|---|--------------------|------------------|
| ГЛ. ПРОЕКТАНТ | арх. Иво Пантелеев | <i>[Signature]</i> | |
| ПРОЕКТАНТ | инж. Стефан Томов | <i>[Signature]</i> | |
| ПРОЕКТАНТ | | | |
| ПРОЕКТАНТ | | | |
| УПРАВИТЕЛ | арх. Иво Пантелеев | <i>[Signature]</i> | |
| ВЪЗЛОЖИТЕЛ | СО- НАГ | | ДОГОВОР No |
| ОБЕКТ | ТИПОВ ПРОЕКТ ЗА РЕХАБИЛИТАЦИЯ И САНИРАНЕ НА ЕТЖС НОМЕНКЛАТУРА БС-69-Сф, БС-69-Ср, УД 83-87, БП 87 | | КОД No 100720013 |
| ПОДОБЕКТ | СЕКЦИЯ 17-33-323-33 | | ЧАСТ КОНСТРУКЦИИ |
| ЧЕРТЕЖ | План покрив-Вариант 1, лист 1-Случай 1 | | ФАЗА ТП |
| FILENAME | S_33_323_33_RF_01.dwg | | МАЩАБ 1:100 |
| РЕВИЗИОНЕН ИНДЕКС | | ДАТА | ЧЕРТЕЖ No |
| 1 2 3 4 5 6 7 8 | | 04.2013 | 17-S2-01.01 |

А.Д.А. ООД АРХИТЕКТУРНО ДИЗАЙНЕРСКА АГЕНЦИЯ

бул. Топлебен 63, 1606 София
 тел.: (02) 954 9886, (02) 954 9887, факс (02) 954 9893
 e-mail: ada@ada-bg.com, www.ada-bg.com

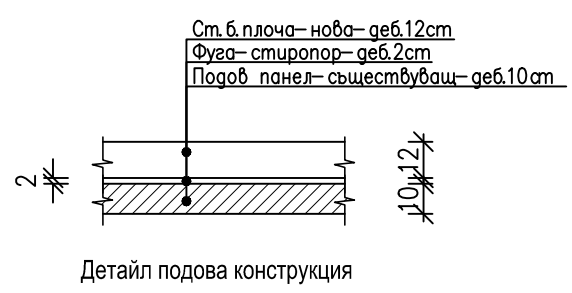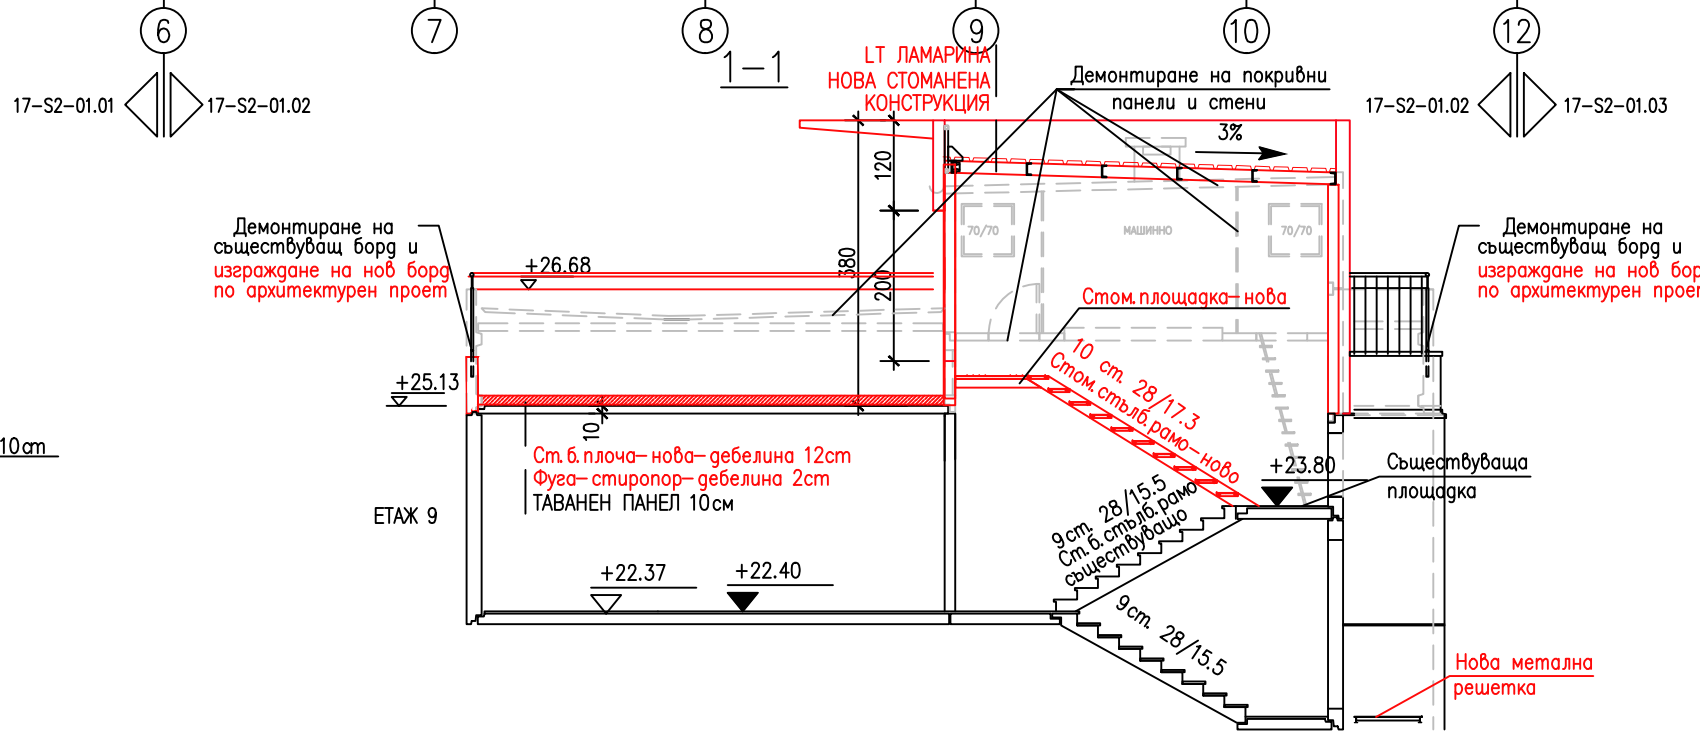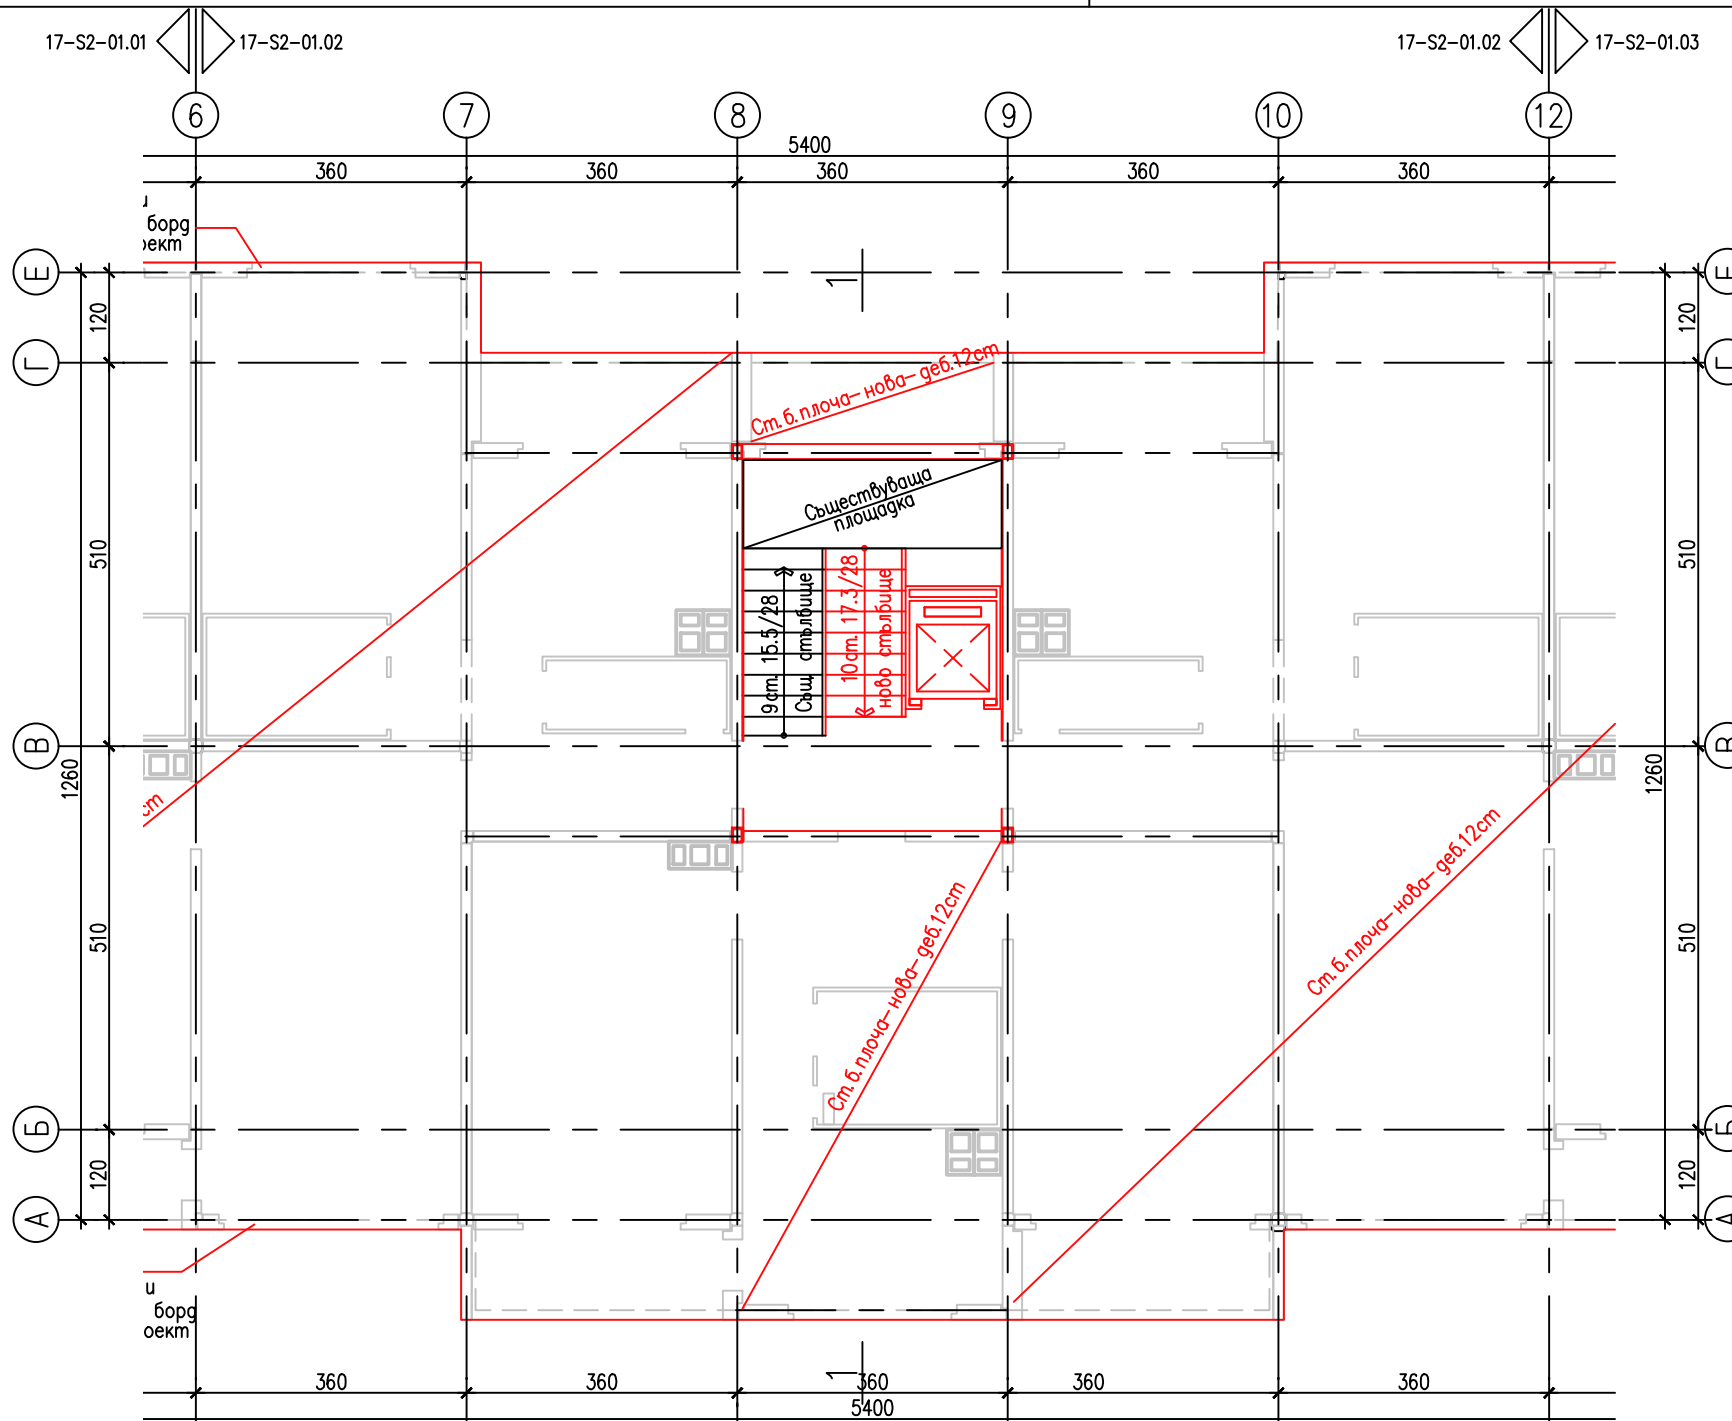

ЗАБЕЛЕЖКА

СХЕМА

| СЪГЛАСУВАЛИ ПРОЕКТАНТИ | | ПОДПИС | ДАТА |
|------------------------|------------------------|--------------------|------|
| АРХИТЕКТУРА | арх. Иво Пантелеев | <i>[Signature]</i> | |
| КОНСТРУКЦИИ | | | |
| В и К | инж. Любка Босилкова | <i>[Signature]</i> | |
| ОВ | инж. Иван Костов | <i>[Signature]</i> | |
| ЕЛЕКТРО | инж. Мария Попова | <i>[Signature]</i> | |
| ПБ | инж. Пламен Узунов | <i>[Signature]</i> | |
| ЕЕ | инж. Мерима Златева | <i>[Signature]</i> | |
| ПБЗ | инж. Илиана Малезанова | <i>[Signature]</i> | |
| СЪГЛАСУВАЛ ВЪЗЛОЖИТЕЛ | | ПОДПИС | ДАТА |
| СО- НАГ | | | |


| ПРОЕКТАНТИ | | ПОДПИС | ДАТА |
|-------------------|--|--------------------|------------------|
| ГЛ. ПРОЕКТАНТ | арх. Иво Пантелеев | <i>[Signature]</i> | |
| ПРОЕКТАНТ | инж. Стефан Томов | <i>[Signature]</i> | |
| ПРОЕКТАНТ | | | |
| ПРОЕКТАНТ | | | |
| УПРАВИТЕЛ | арх. Иво Пантелеев | <i>[Signature]</i> | |
| ВЪЗЛОЖИТЕЛ | СО- НАГ | | ДОГОВОР No |
| ОБЕКТ | ТИПОВ ПРОЕКТ ЗА РЕХАБИЛИТАЦИЯ И САНИРАНЕ НА ЕТЖС | | КОД No 100720013 |
| | НОМЕНКЛАТУРА БС-69-Сф, БС-69-Ср, УД 83-87, БП 87 | | |
| ПОДОБЕКТ | СЕКЦИЯ 17-33-323-33 | | ЧАСТ КОНСТРУКЦИИ |
| ЧЕРТЕЖ | План покрив-Вариант 1, лист 2-Случай 1 | | ФАЗА ТП |
| FILENAME | S_33_323_33_RF_01.dwg | | МАЩАБ 1:100 |
| РЕВИЗИОНЕН ИНДЕКС | | ДАТА | ЧЕРТЕЖ No |
| 1 2 3 4 5 6 7 8 | | 04.2013 | 17-S2-01.02 |

А.Д.А. ООД АРХИТЕКТУРНО ДИЗАЙНЕРСКА АГЕНЦИЯ



Бул. Топлебен 63, 1606 София
 тел.: (02) 954 9886, (02) 954 9887, факс (02) 954 9893
 e-mail: ada@ada-bg.com, www.ada-bg.com

17-S2-01.02 17-S2-01.03

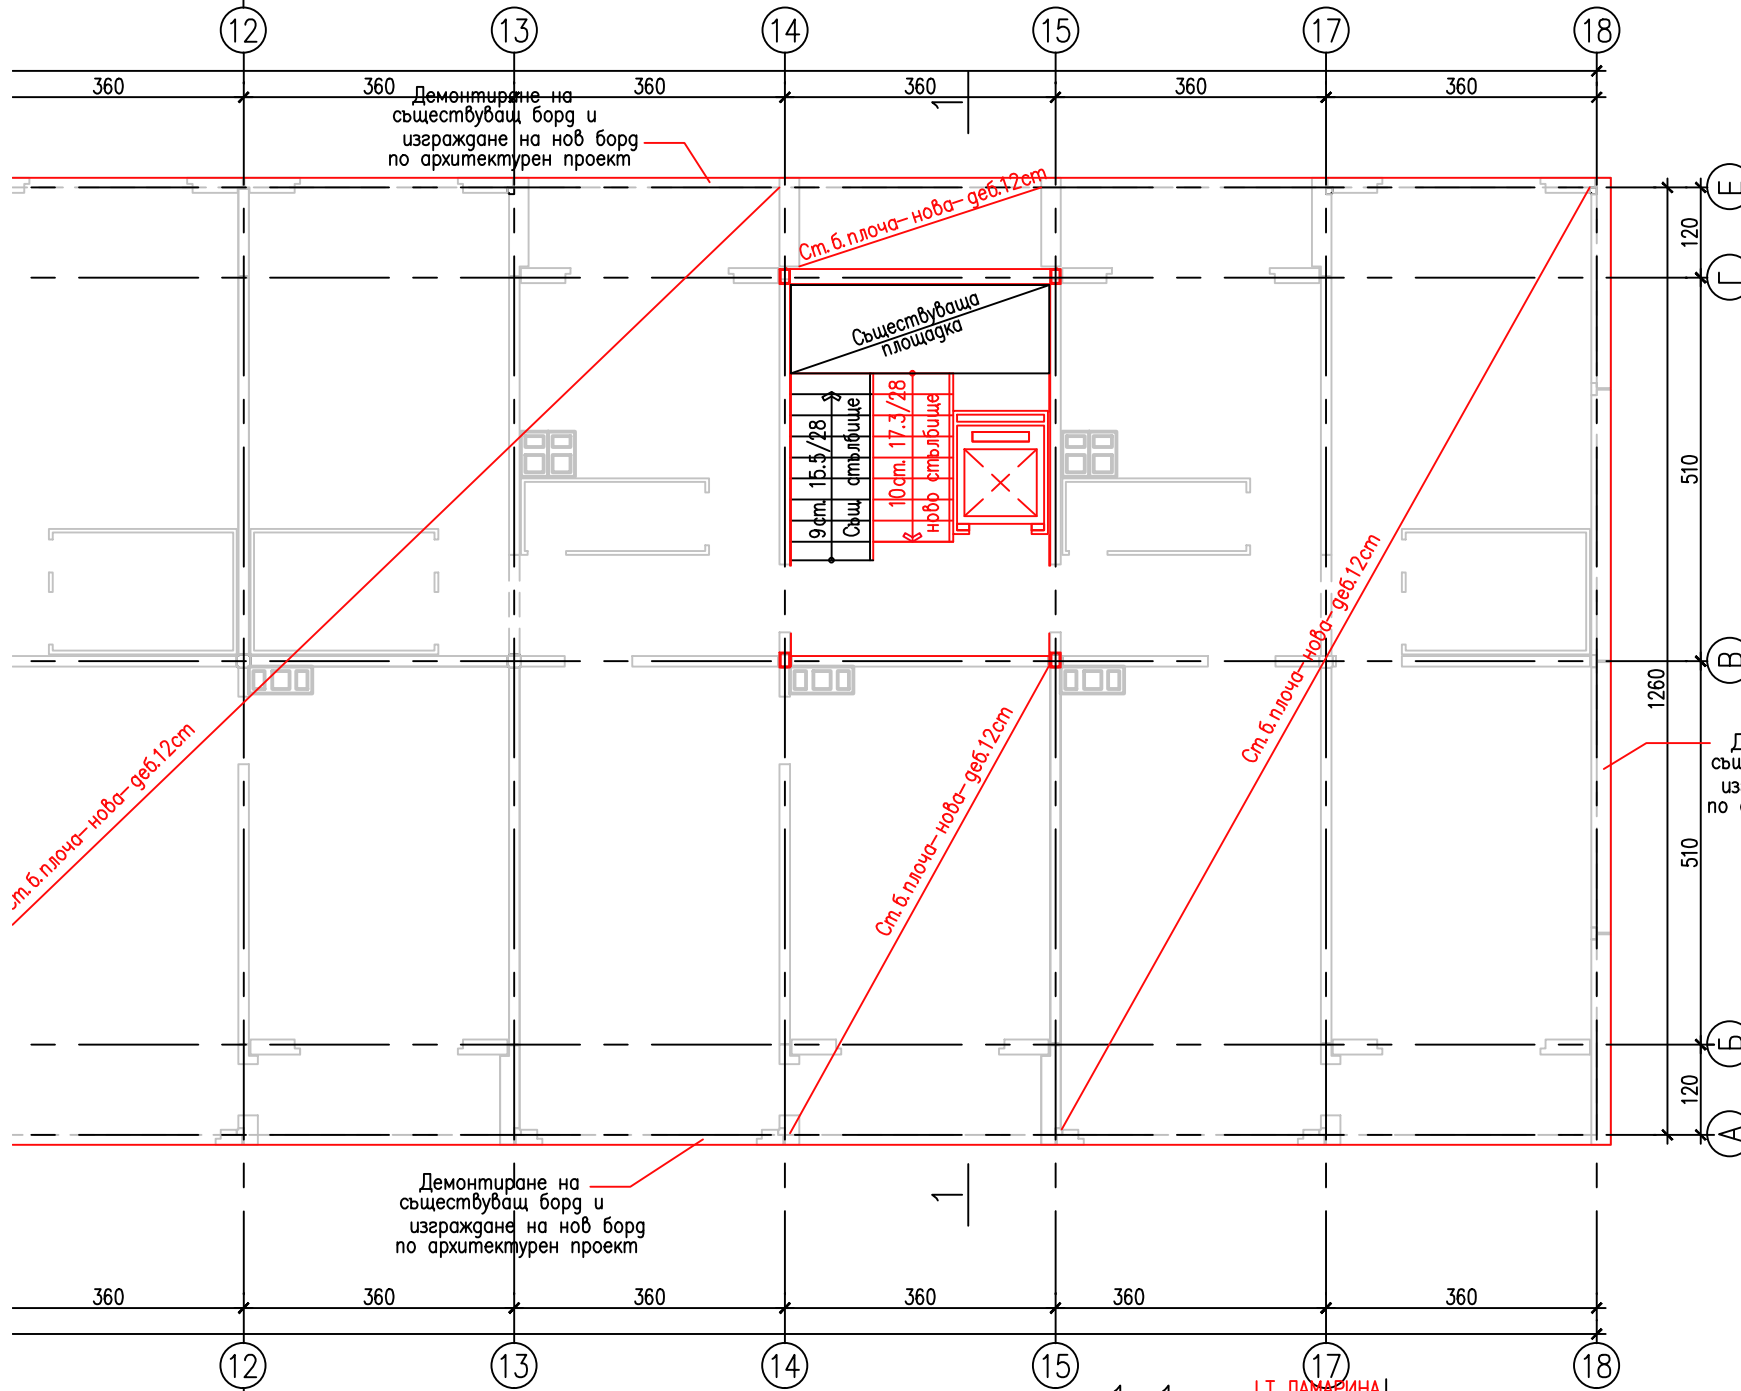

Демонтиране на съществуващ борд и изграждане на нов борд по архитектурен проект

Ст. б. плоча-нова-деб.12см

Съществуваща площадка

9см. 15.5/28
Стъп стъпелце
10см. 17.3/28
нбр стъпелце

Демонтиране на съществуващ борд и изграждане на нов борд по архитектурен проект

Демонтиране на съществуващ борд и изграждане на нов борд по архитектурен проект

17-S2-01.02 17-S2-01.03

1-1


ЛТ ЛАМАРИНА
НОВА СТОМАНЕНА
КОНСТРУКЦИЯ

Демонтиране на покривни панели и стени


Демонтиране на съществуващ борд и изграждане на нов борд по архитектурен проект

Демонтиране на съществуващ борд и изграждане на нов борд по архитектурен проект

Ст. б. плоча-нова-деб.12см
Фуга-стиропор-деб.2см
Подов панел-съществуващ-деб.10см

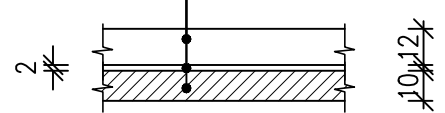

Детайл подова конструкция

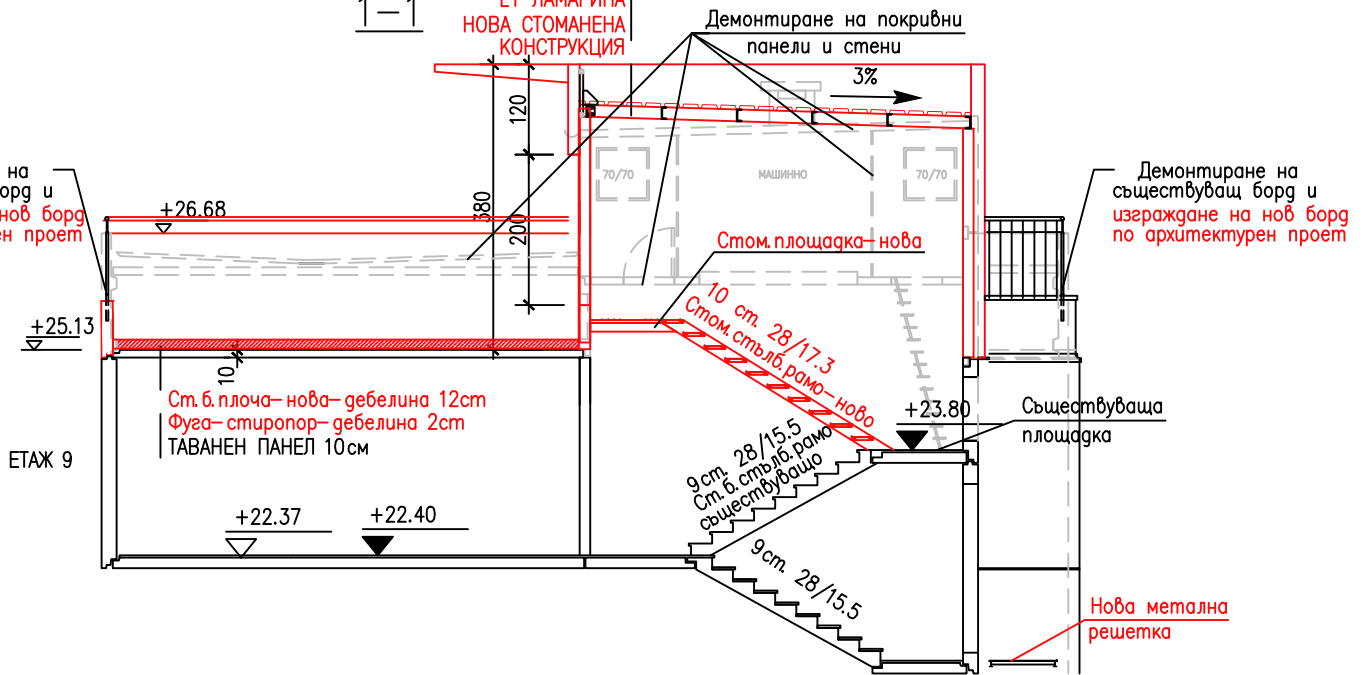

Ст. б. плоча-нова-дебелина 12см
Фуга-стиропор-дебелина 2см
ТАВАНЕН ПАНЕЛ 10см

10 см. 28/17.3
Ст. б. стъпел. рамо-нова

9 см. 28/15.5
Ст. б. стъпел. рамо-съществуващо

Съществуваща площадка

Нова метална решетка

ЗАБЕЛЕЖКА


СХЕМА

| СЪГЛАСУВАЛИ ПРОЕКТАНТИ | | ПОДПИС | ДАТА |
|------------------------|------------------------|--------------------|------|
| АРХИТЕКТУРА | арх. Иво Пантелеев | <i>[Signature]</i> | |
| КОНСТРУКЦИИ | | | |
| В и К | инж. Любка Босилкова | <i>[Signature]</i> | |
| ОВ | инж. Иван Костов | <i>[Signature]</i> | |
| ЕЛЕКТРО | инж. Мария Попова | <i>[Signature]</i> | |
| ПБ | инж. Пламен Узунов | <i>[Signature]</i> | |
| ЕЕ | инж. Мерима Златева | <i>[Signature]</i> | |
| ПБЗ | инж. Илиана Малезанова | <i>[Signature]</i> | |
| СЪГЛАСУВАЛ ВЪЗЛОЖИТЕЛ | | ПОДПИС | ДАТА |
| СО- НАГ | | | |

| ПРОЕКТАНТИ | | ПОДПИС | ДАТА |
|-------------------|--|--------------------|------------------|
| ГЛ. ПРОЕКТАНТ | арх. Иво Пантелеев | <i>[Signature]</i> | |
| ПРОЕКТАНТ | инж. Стефан Томов | <i>[Signature]</i> | |
| ПРОЕКТАНТ | | | |
| ПРОЕКТАНТ | | | |
| УПРАВИТЕЛ | арх. Иво Пантелеев | <i>[Signature]</i> | |
| ВЪЗЛОЖИТЕЛ | СО- НАГ | | ДОГОВОР No |
| ОБЕКТ | ТИПОВ ПРОЕКТ ЗА РЕХАБИЛИТАЦИЯ И САНИРАНЕ НА ЕТЖО | | КОД No 100720013 |
| | НОМЕНКЛАТУРА БС-69-Сф, БС-69-Ср, УД 83-87, БП 87 | | |
| ПОДОБЕКТ | СЕКЦИЯ 17-33-323-33 | | ЧАСТ КОНСТРУКЦИИ |
| ЧЕРТЕЖ | План покрив-Вариант 1, лист 3-Случай 1 | | ФАЗА ТП |
| FILENAME | S_33_323_33_RF_01.dwg | | МАЩАБ 1:100 |
| РЕВИЗИОНЕН ИНДЕКС | | ДАТА | ЧЕРТЕЖ No |
| 1 2 3 4 5 6 7 8 | | 04.2013 | 17-S2-01.03 |

А.Д.А. ООД АРХИТЕКТУРНО ДИЗАЙНЕРСКА АГЕНЦИЯ

Бул. Топлебен 63, 1606 София
 тел.: (02) 954 9886, (02) 954 9887, факс (02) 954 9893
 e-mail: ada@ada-bg.com, www.ada-bg.com

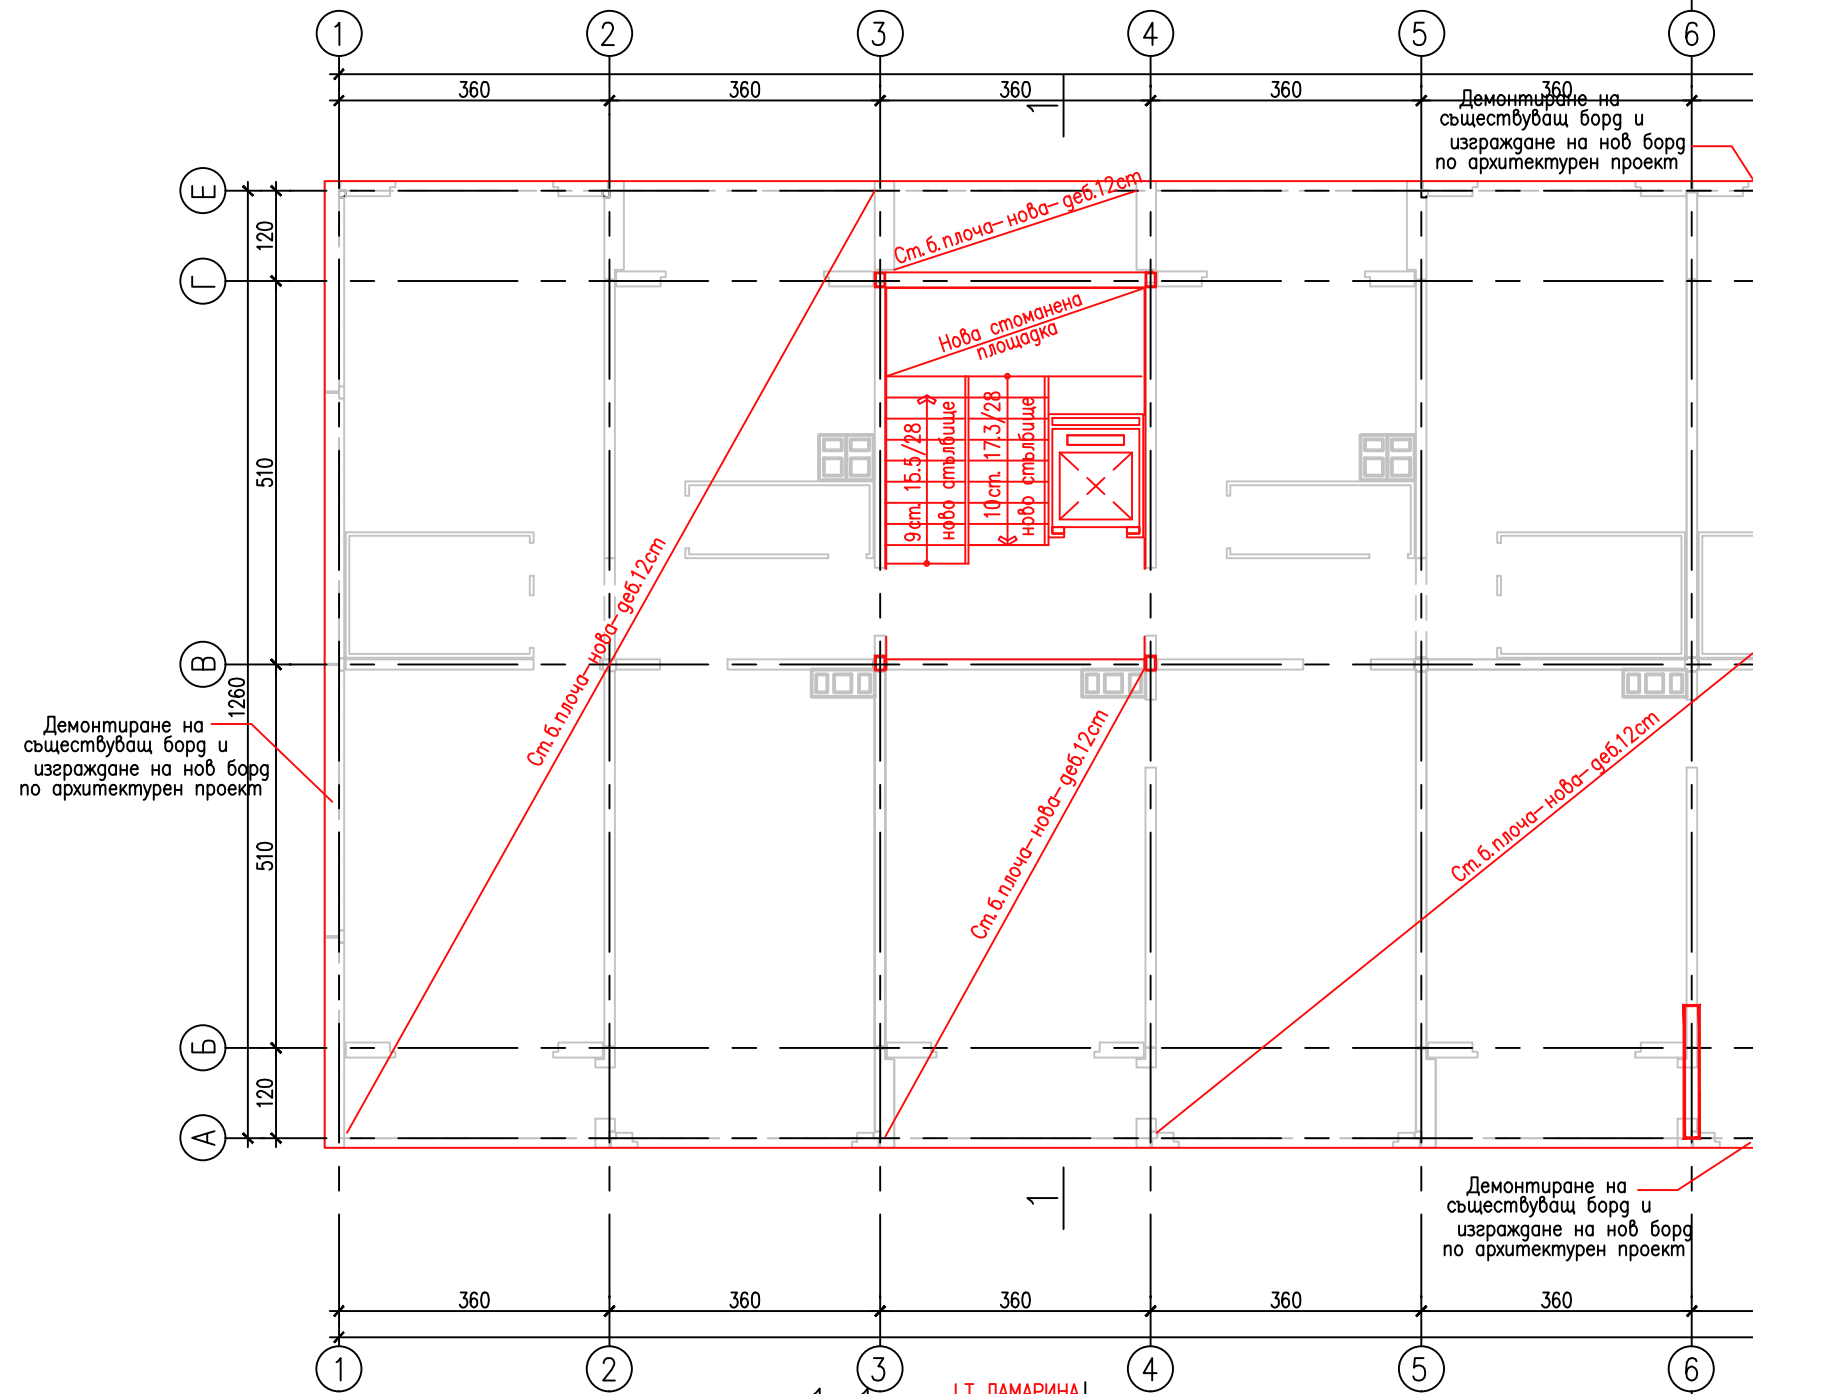

Демонтиране на съществуващ борд и изграждане на нов борд по архитектурен проект


Демонтиране на съществуващ борд и изграждане на нов борд по архитектурен проект

Демонтиране на съществуващ борд и изграждане на нов борд по архитектурен проект


ЛТ ЛАМАРИНА
НОВА СТОМАНЕНА
КОНСТРУКЦИЯ

Демонтиране на съществуващ борд и изграждане на нов борд по архитектурен проект

Демонтиране на съществуващ борд и изграждане на нов борд по архитектурен проект

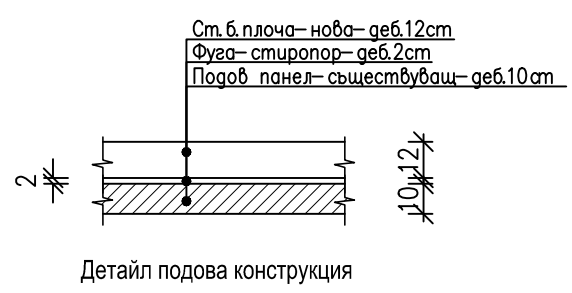

Детайл подова конструкция

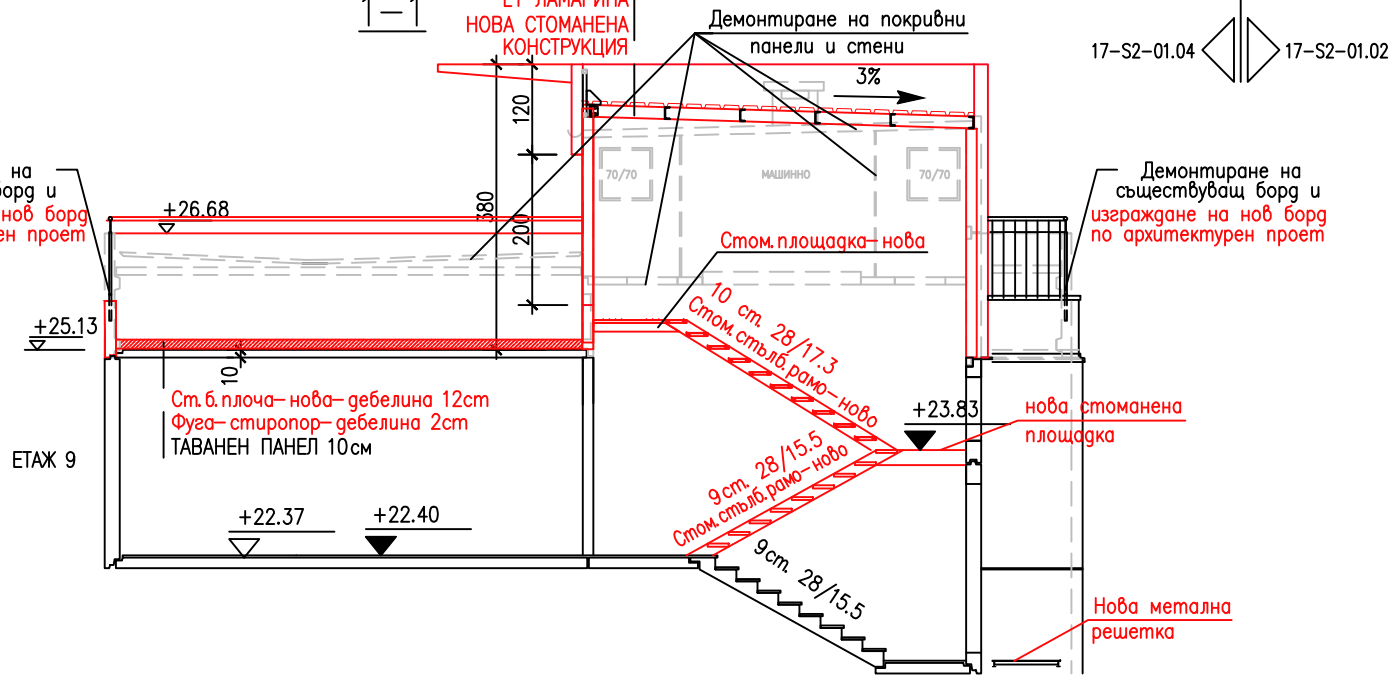

ЗАБЕЛЕЖКА




СХЕМА

| СЪГЛАСУВАЛИ ПРОЕКТАНТИ | | ПОДПИС | ДАТА |
|------------------------|------------------------|--------------------|------|
| АРХИТЕКТУРА | арх. Иво Пантелеев | <i>[Signature]</i> | |
| КОНСТРУКЦИИ | | | |
| В и К | инж. Любка Босилкова | <i>[Signature]</i> | |
| ОВ | инж. Иван Костов | <i>[Signature]</i> | |
| ЕЛЕКТРО | инж. Мария Попова | <i>[Signature]</i> | |
| ПБ | инж. Пламен Узунов | <i>[Signature]</i> | |
| ЕЕ | инж. Мерима Златева | <i>[Signature]</i> | |
| ПБЗ | инж. Илиана Малезанова | <i>[Signature]</i> | |
| СЪГЛАСУВАЛ ВЪЗЛОЖИТЕЛ | | ПОДПИС | ДАТА |
| СО- НАГ | | | |

| ПРОЕКТАНТИ | | ПОДПИС | ДАТА |
|-------------------|---|--------------------|---------------------|
| ГЛ. ПРОЕКТАНТ | арх. Иво Пантелеев | <i>[Signature]</i> | |
| ПРОЕКТАНТ | инж. Стефан Томов | <i>[Signature]</i> | |
| ПРОЕКТАНТ | | | |
| ПРОЕКТАНТ | | | |
| УПРАВИТЕЛ | арх. Иво Пантелеев | <i>[Signature]</i> | |
| ВЪЗЛОЖИТЕЛ | СО- НАГ | | ДОГОВОР No |
| ОБЕКТ | ТИПОВ ПРОЕКТ ЗА РЕХАБИЛИТАЦИЯ И САНИРАНЕ НА ЕТЖОС НОМЕНКЛАТУРА БС-69-Сф, БС-69-Ср, УД 83-87, БП 87 | | КОД No 100720013 |
| ПОДОБЕКТ | СЕКЦИЯ 17-33-323-33 | | ЧАСТ КОНСТРУКЦИИ |
| ЧЕРТЕЖ | План покрив-Вариант 1, лист 1-Случай 2 | | ФАЗА ТП |
| FILENAME | S_33_323_33_RF_01.dwg | | МАЩАБ 1:100 |
| РЕВИЗИОНЕН ИНДЕКС | | ДАТА | ЧЕРТЕЖ No |
| 1 2 3 4 5 6 7 8 | | 04.2013 | 17-S2-01.04 |

А.Д.А. ООД АРХИТЕКТУРНО ДИЗАЙНЕРСКА АГЕНЦИЯ

Бул. Топлебен 63, 1606 София
 тел.: (02) 954 9886, (02) 954 9887, факс (02) 954 9893
 e-mail: ada@ada-bg.com, www.ada-bg.com

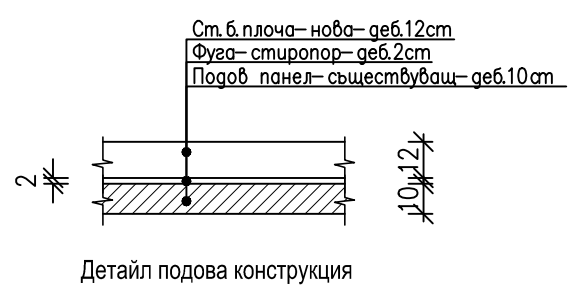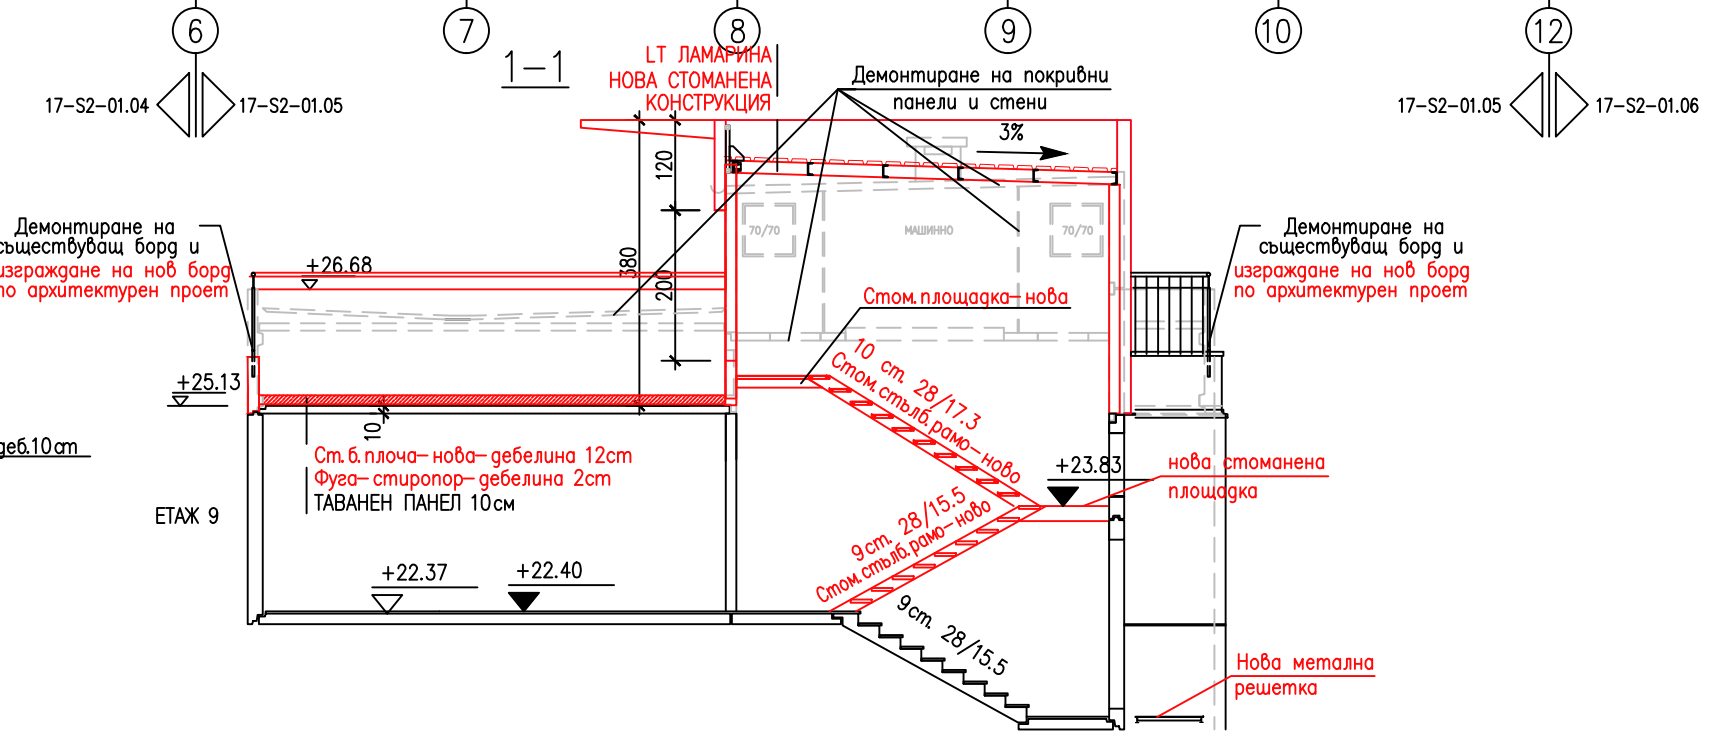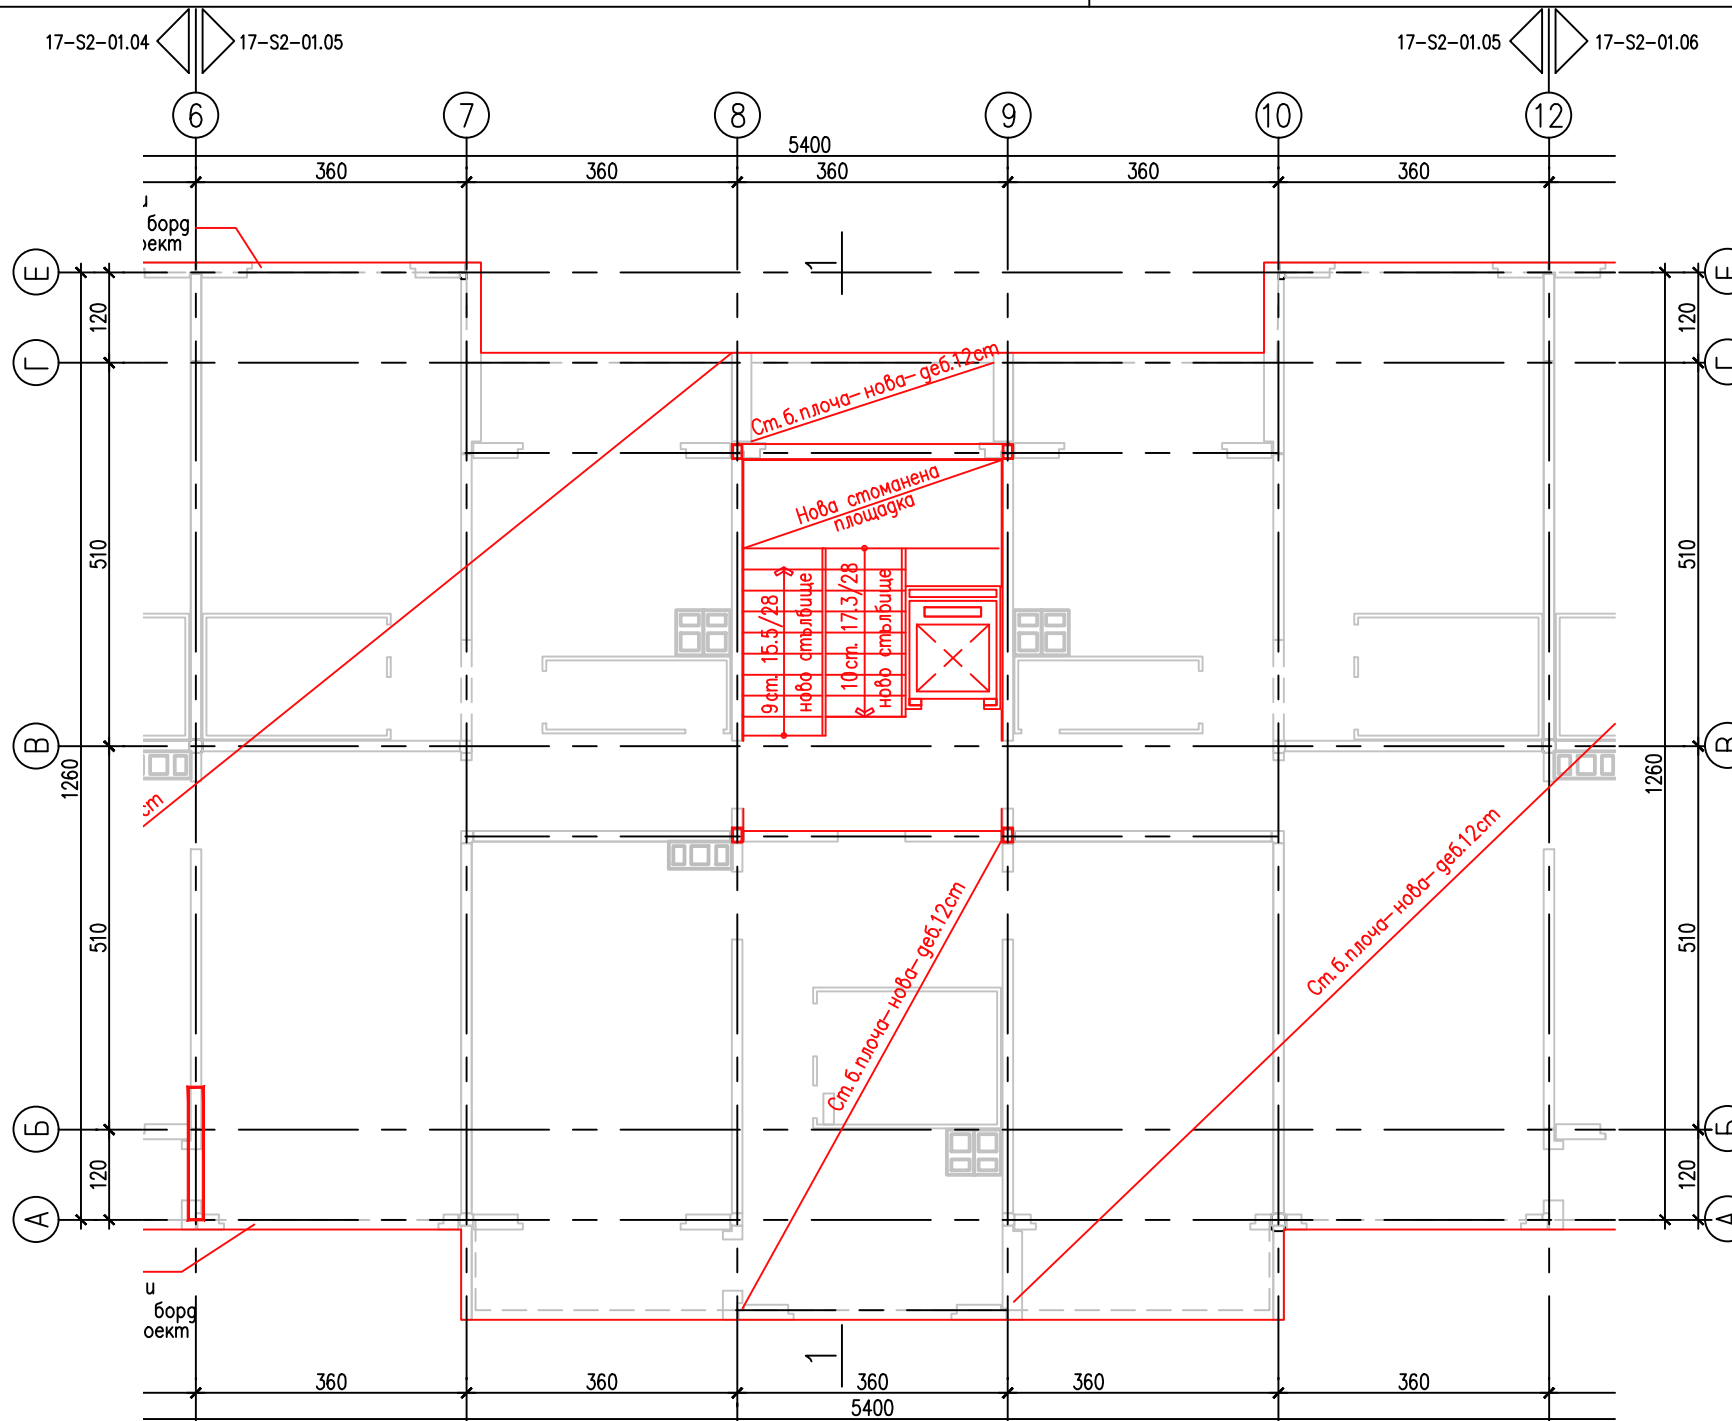

ЗАБЕЛЕЖКА



СХЕМА

| СЪГЛАСУВАЛИ ПРОЕКТАНТИ | | ПОДПИС | ДАТА |
|------------------------|------------------------|--------------------|------|
| АРХИТЕКТУРА | арх. Иво Пантелеев | <i>[Signature]</i> | |
| КОНСТРУКЦИИ | | | |
| В и К | инж. Любка Босилкова | <i>[Signature]</i> | |
| ОВ | инж. Иван Костов | <i>[Signature]</i> | |
| ЕЛЕКТРО | инж. Мария Попова | <i>[Signature]</i> | |
| ПБ | инж. Пламен Узунов | <i>[Signature]</i> | |
| ЕЕ | инж. Мерима Златева | <i>[Signature]</i> | |
| ПБЗ | инж. Илиана Малезанова | <i>[Signature]</i> | |
| СЪГЛАСУВАЛ ВЪЗЛОЖИТЕЛ | | ПОДПИС | ДАТА |
| СО- НАГ | | | |

| ПРОЕКТАНТИ | | ПОДПИС | ДАТА |
|-------------------|---|--------------------|------------------|
| ГЛ. ПРОЕКТАНТ | арх. Иво Пантелеев | <i>[Signature]</i> | |
| ПРОЕКТАНТ | инж. Стефан Томов | <i>[Signature]</i> | |
| ПРОЕКТАНТ | | | |
| ПРОЕКТАНТ | | | |
| УПРАВИТЕЛ | арх. Иво Пантелеев | <i>[Signature]</i> | |
| ВЪЗЛОЖИТЕЛ | СО- НАГ | | ДОГОВОР No |
| ОБЕКТ | ТИПОВ ПРОЕКТ ЗА РЕХАБИЛИТАЦИЯ И САНИРАНЕ НА ЕТЖС НОМЕНКЛАТУРА БС-69-Сф, БС-69-Ср, УД 83-87, БП 87 | | КОД No 100720013 |
| ПОДОБЕКТ | СЕКЦИЯ 17-33-323-33 | | ЧАСТ КОНСТРУКЦИИ |
| ЧЕРТЕЖ | План покрив-Вариант 1, лист 2-Случай 1 | | ФАЗА ТП |
| FILENAME | S_33_323_33_RF_01.dwg | | МАЩАБ 1:100 |
| РЕВИЗИОНЕН ИНДЕКС | | ДАТА | ЧЕРТЕЖ No |
| 1 2 3 4 5 6 7 8 | | 04.2013 | 17-S2-01.05 |

А.Д.А. ООД АРХИТЕКТУРНО ДИЗАЙНЕРСКА АГЕНЦИЯ

бул. Топлебен 63, 1606 София
 тел.: (02) 954 9886, (02) 954 9887, факс (02) 954 9893
 e-mail: ada@ada-bg.com, www.ada-bg.com

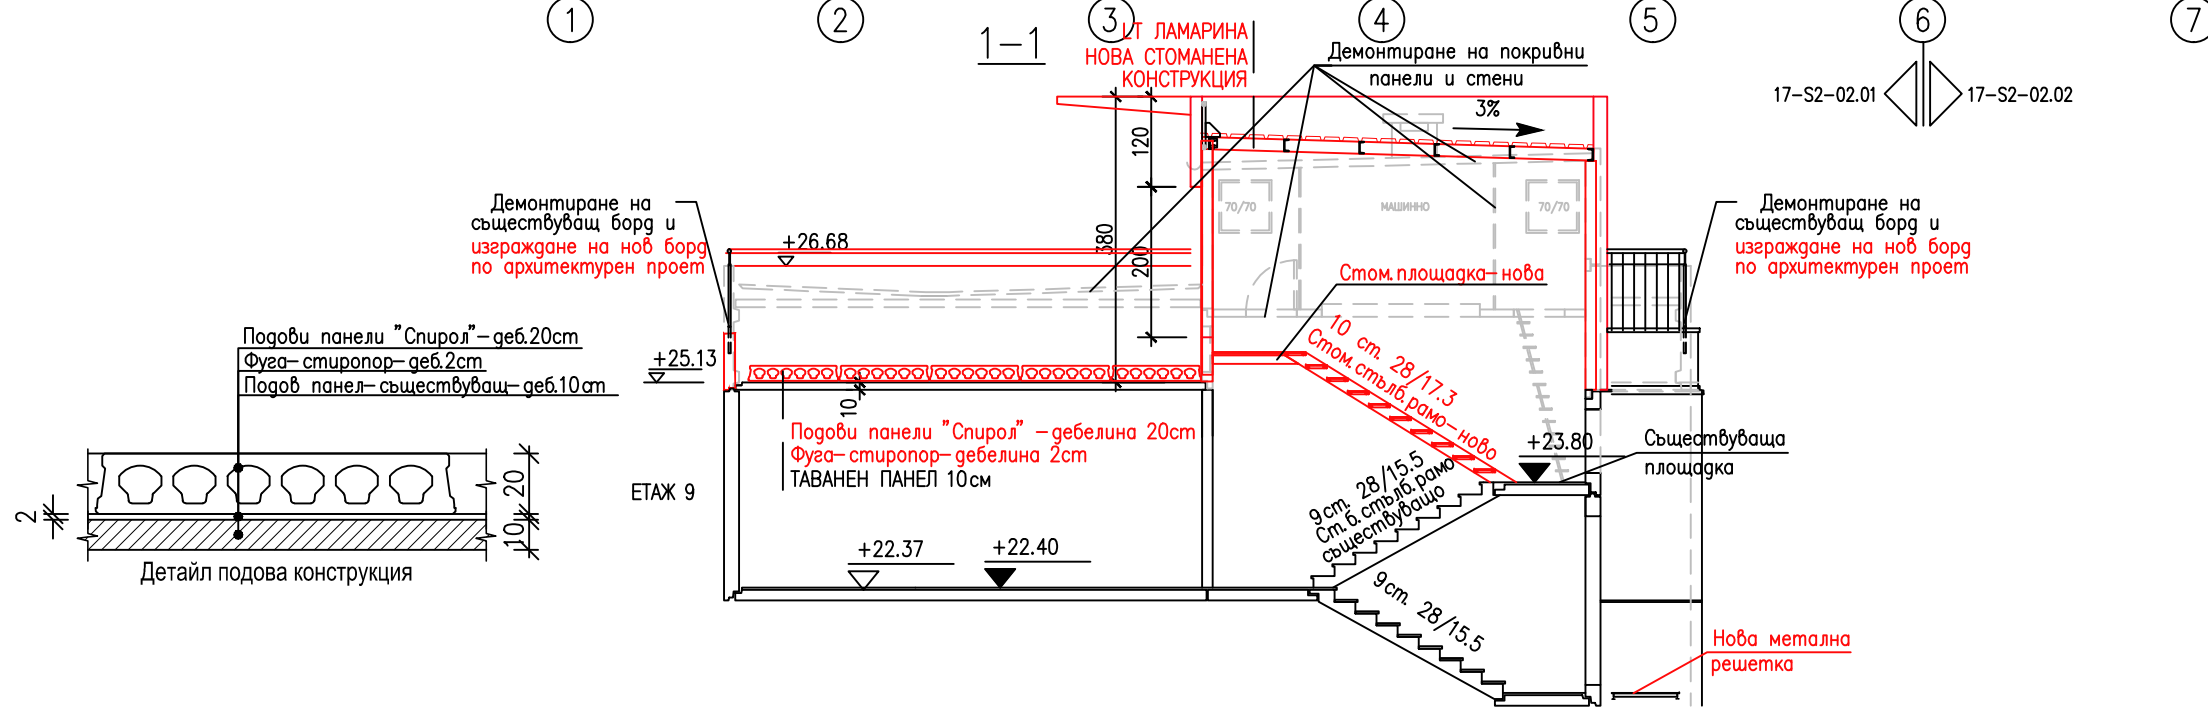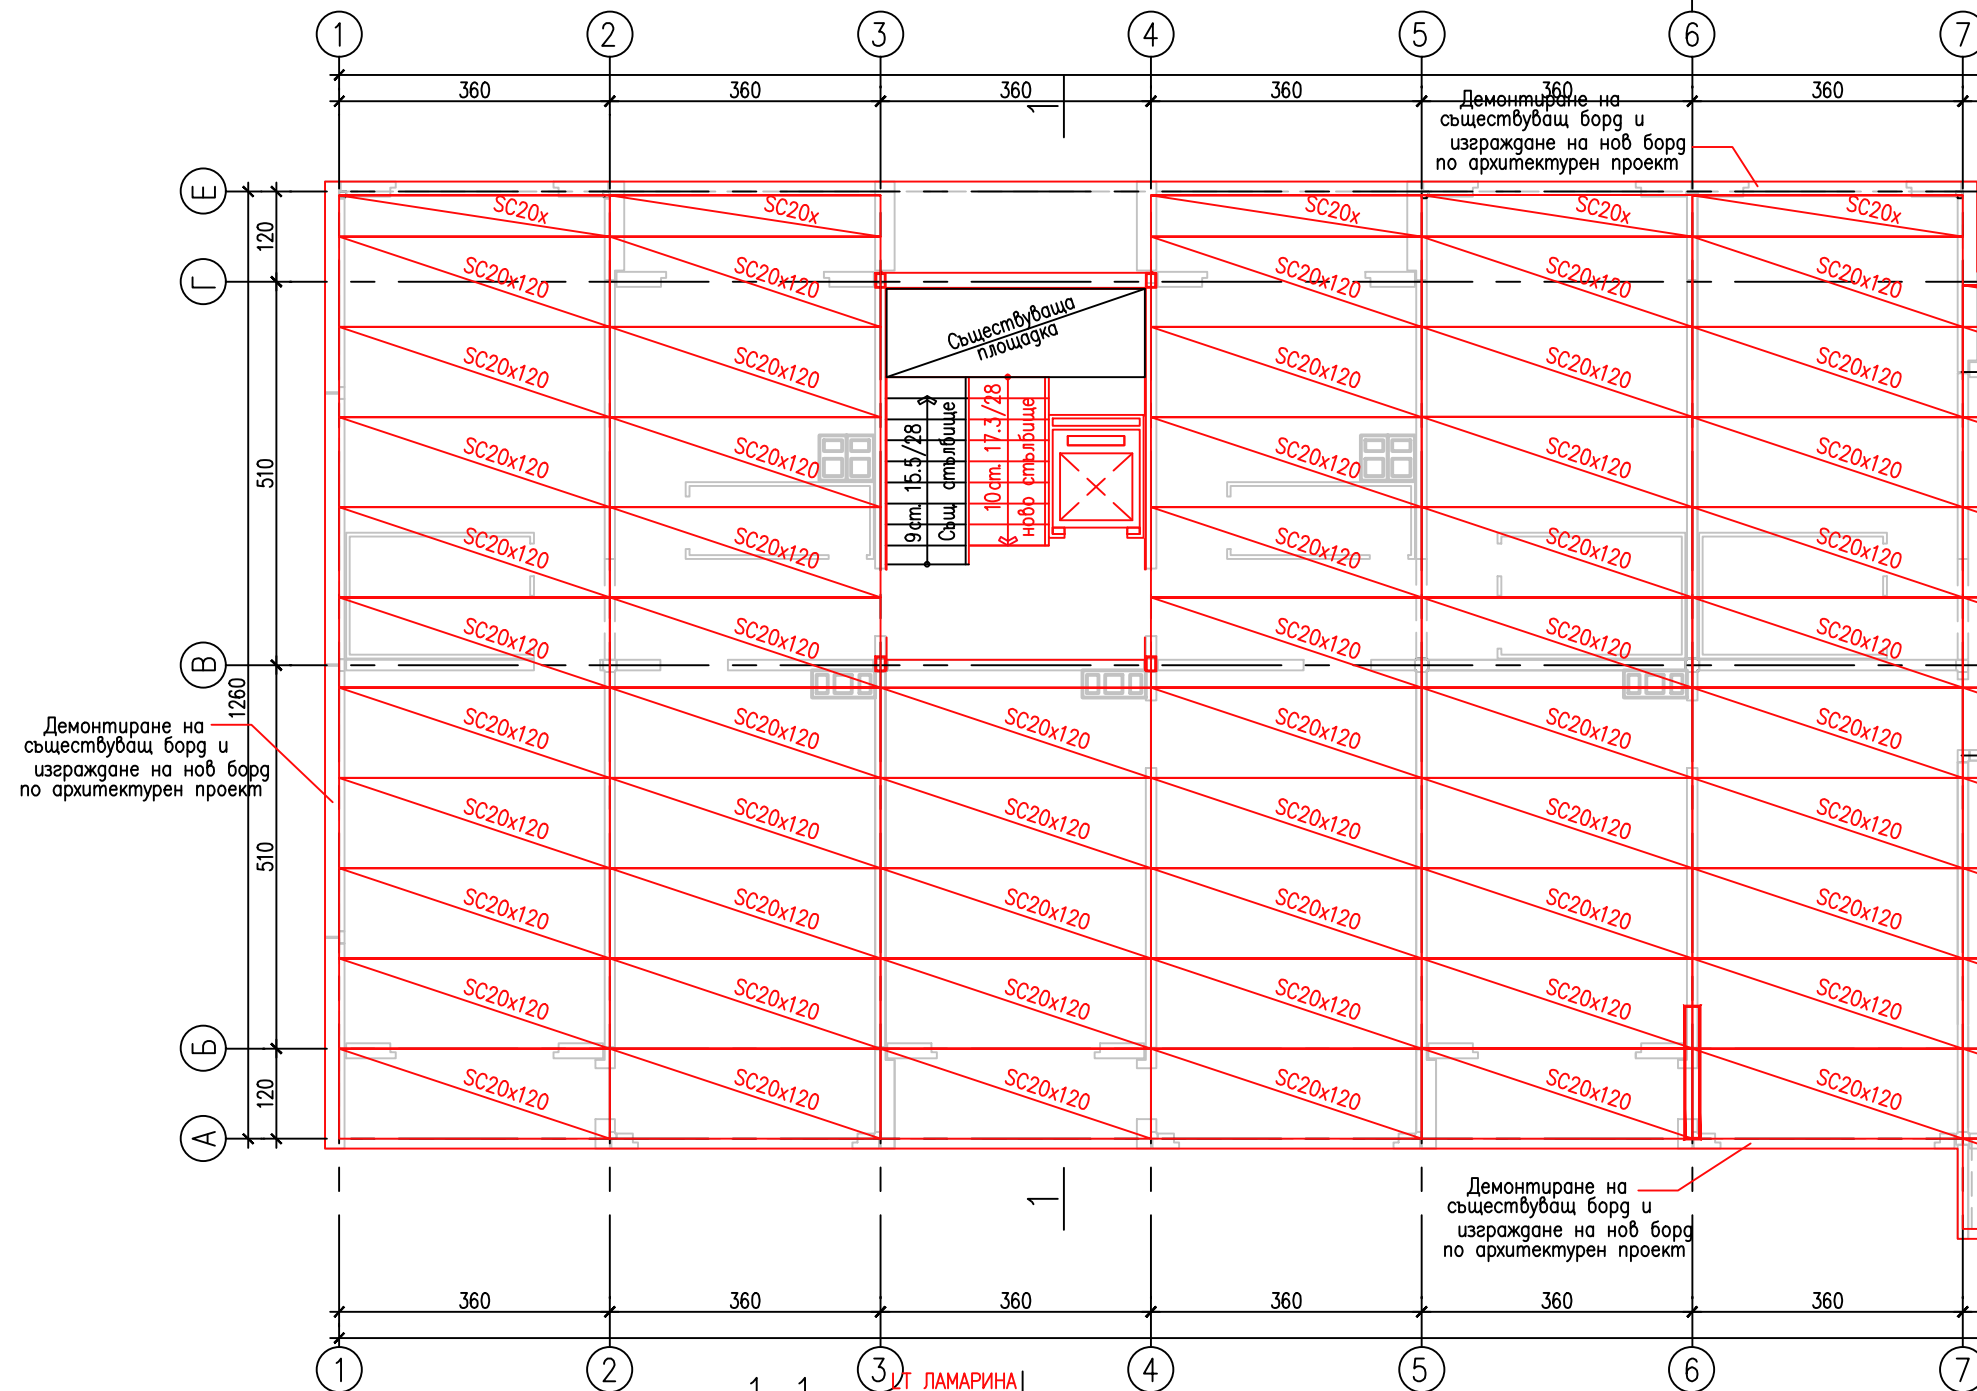

ЗАБЕЛЕЖКА




СХЕМА

| СЪГЛАСУВАЛИ ПРОЕКТАНТИ | | ПОДПИС | ДАТА |
|------------------------|------------------------|--------------------|------|
| АРХИТЕКТУРА | арх. Иво Пантелеев | <i>[Signature]</i> | |
| КОНСТРУКЦИИ | инж. Любка Босилкова | <i>[Signature]</i> | |
| В и К | инж. Иван Костов | <i>[Signature]</i> | |
| ЕЛЕКТРО | инж. Мария Попова | <i>[Signature]</i> | |
| ПБ | инж. Пламен Узунов | <i>[Signature]</i> | |
| ЕЕ | инж. Мерима Златева | <i>[Signature]</i> | |
| ПБЗ | инж. Илиана Малезанова | <i>[Signature]</i> | |
| СЪГЛАСУВАЛ ВЪЗЛОЖИТЕЛ | | ПОДПИС | ДАТА |
| СО- НАГ | | | |

| ПРОЕКТАНТИ | | ПОДПИС | ДАТА |
|-------------------|--|--------------------|-------------|
| ГЛ. ПРОЕКТАНТ | арх. Иво Пантелеев | <i>[Signature]</i> | |
| ПРОЕКТАНТ | инж. Стефан Томов | <i>[Signature]</i> | |
| ПРОЕКТАНТ | | | |
| ПРОЕКТАНТ | | | |
| УПРАВИТЕЛ | арх. Иво Пантелеев | <i>[Signature]</i> | |
| ВЪЗЛОЖИТЕЛ | СО- НАГ | | ДОГОВОР No |
| ОБЕКТ | ТИПОВ ПРОЕКТ ЗА РЕХАБИЛИТАЦИЯ И САНИРАНЕ НА ЕТЖА | | КОД No |
| | НОМЕНКЛАТУРА БС-69-Сф, БС-69-Ср, УД 83-87, БП 87 | | 100720013 |
| ПОДОБЕКТ | СЕКЦИЯ 17-33-323-33 | | ЧАСТ |
| | | | КОНСТРУКЦИИ |
| ЧЕРТЕЖ | План покрив-Вариант 2, лист 1-Случай 1 | | ФАЗА |
| | | | ТП |
| FILENAME | S_33_323_33_RF_02.dwg | | МАЩАБ 1:100 |
| РЕВИЗИОНЕН ИНДЕКС | | ДАТА | ЧЕРТЕЖ No |
| 1 2 3 4 5 6 7 8 | | 04.2013 | 17-S2-02.01 |

А.Д.А. ООД АРХИТЕКТУРНО ДИЗАЙНЕРСКА АГЕНЦИЯ

бул. Топлебен 63, 1606 София
 тел.: (02) 954 9886, (02) 954 9887, факс (02) 954 9893
 e-mail: ada@ada-bg.com, www.ada-bg.com

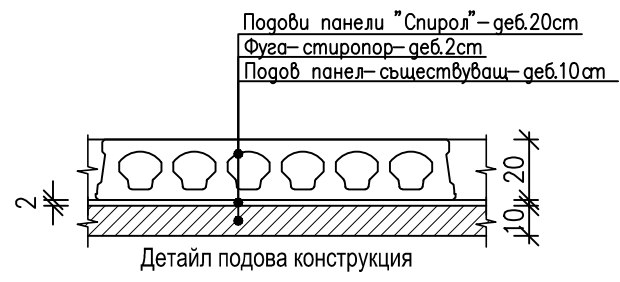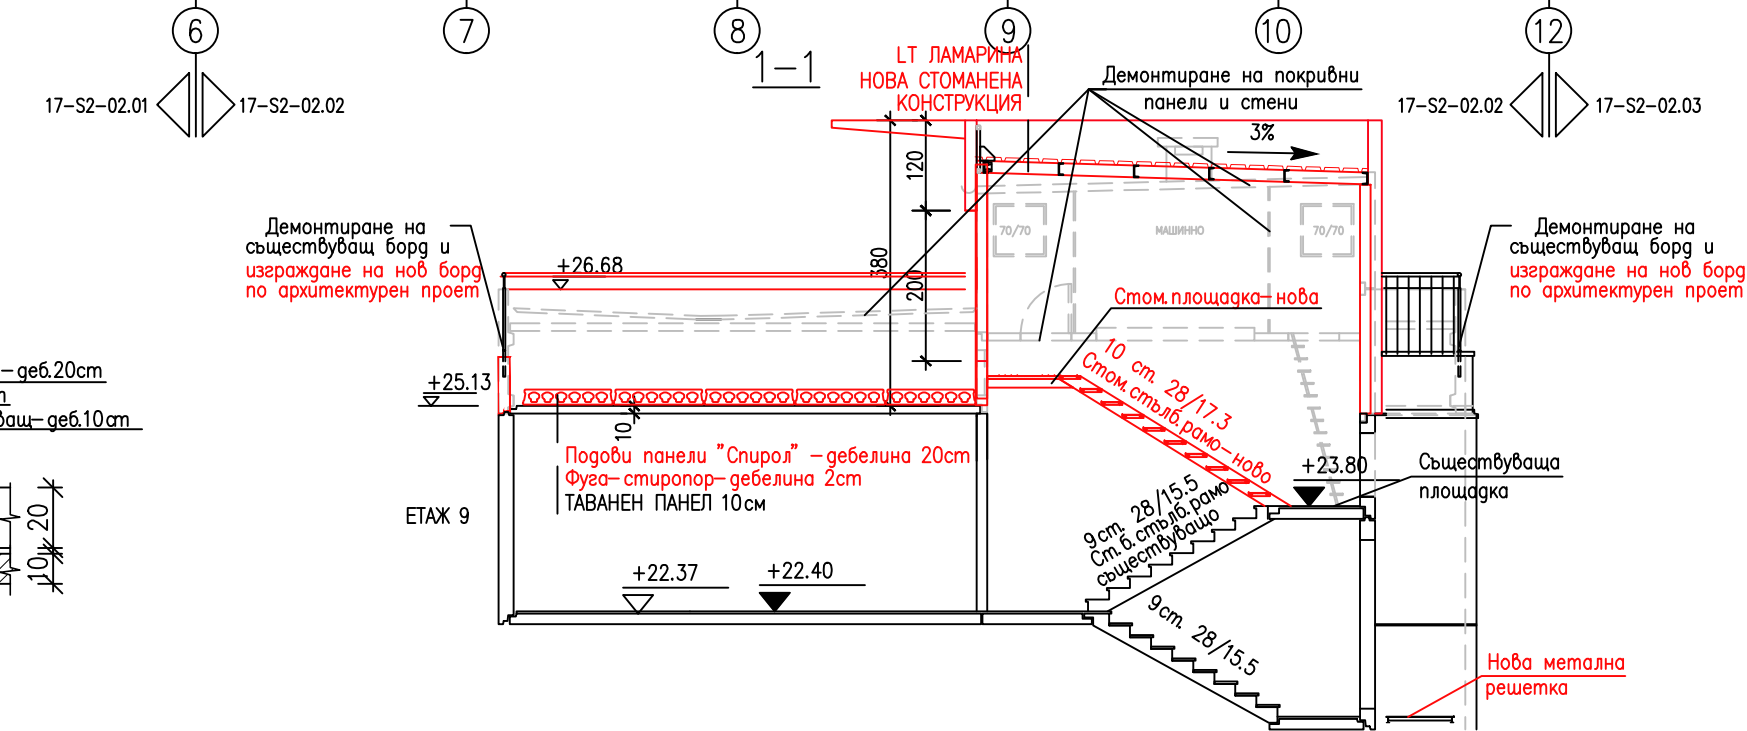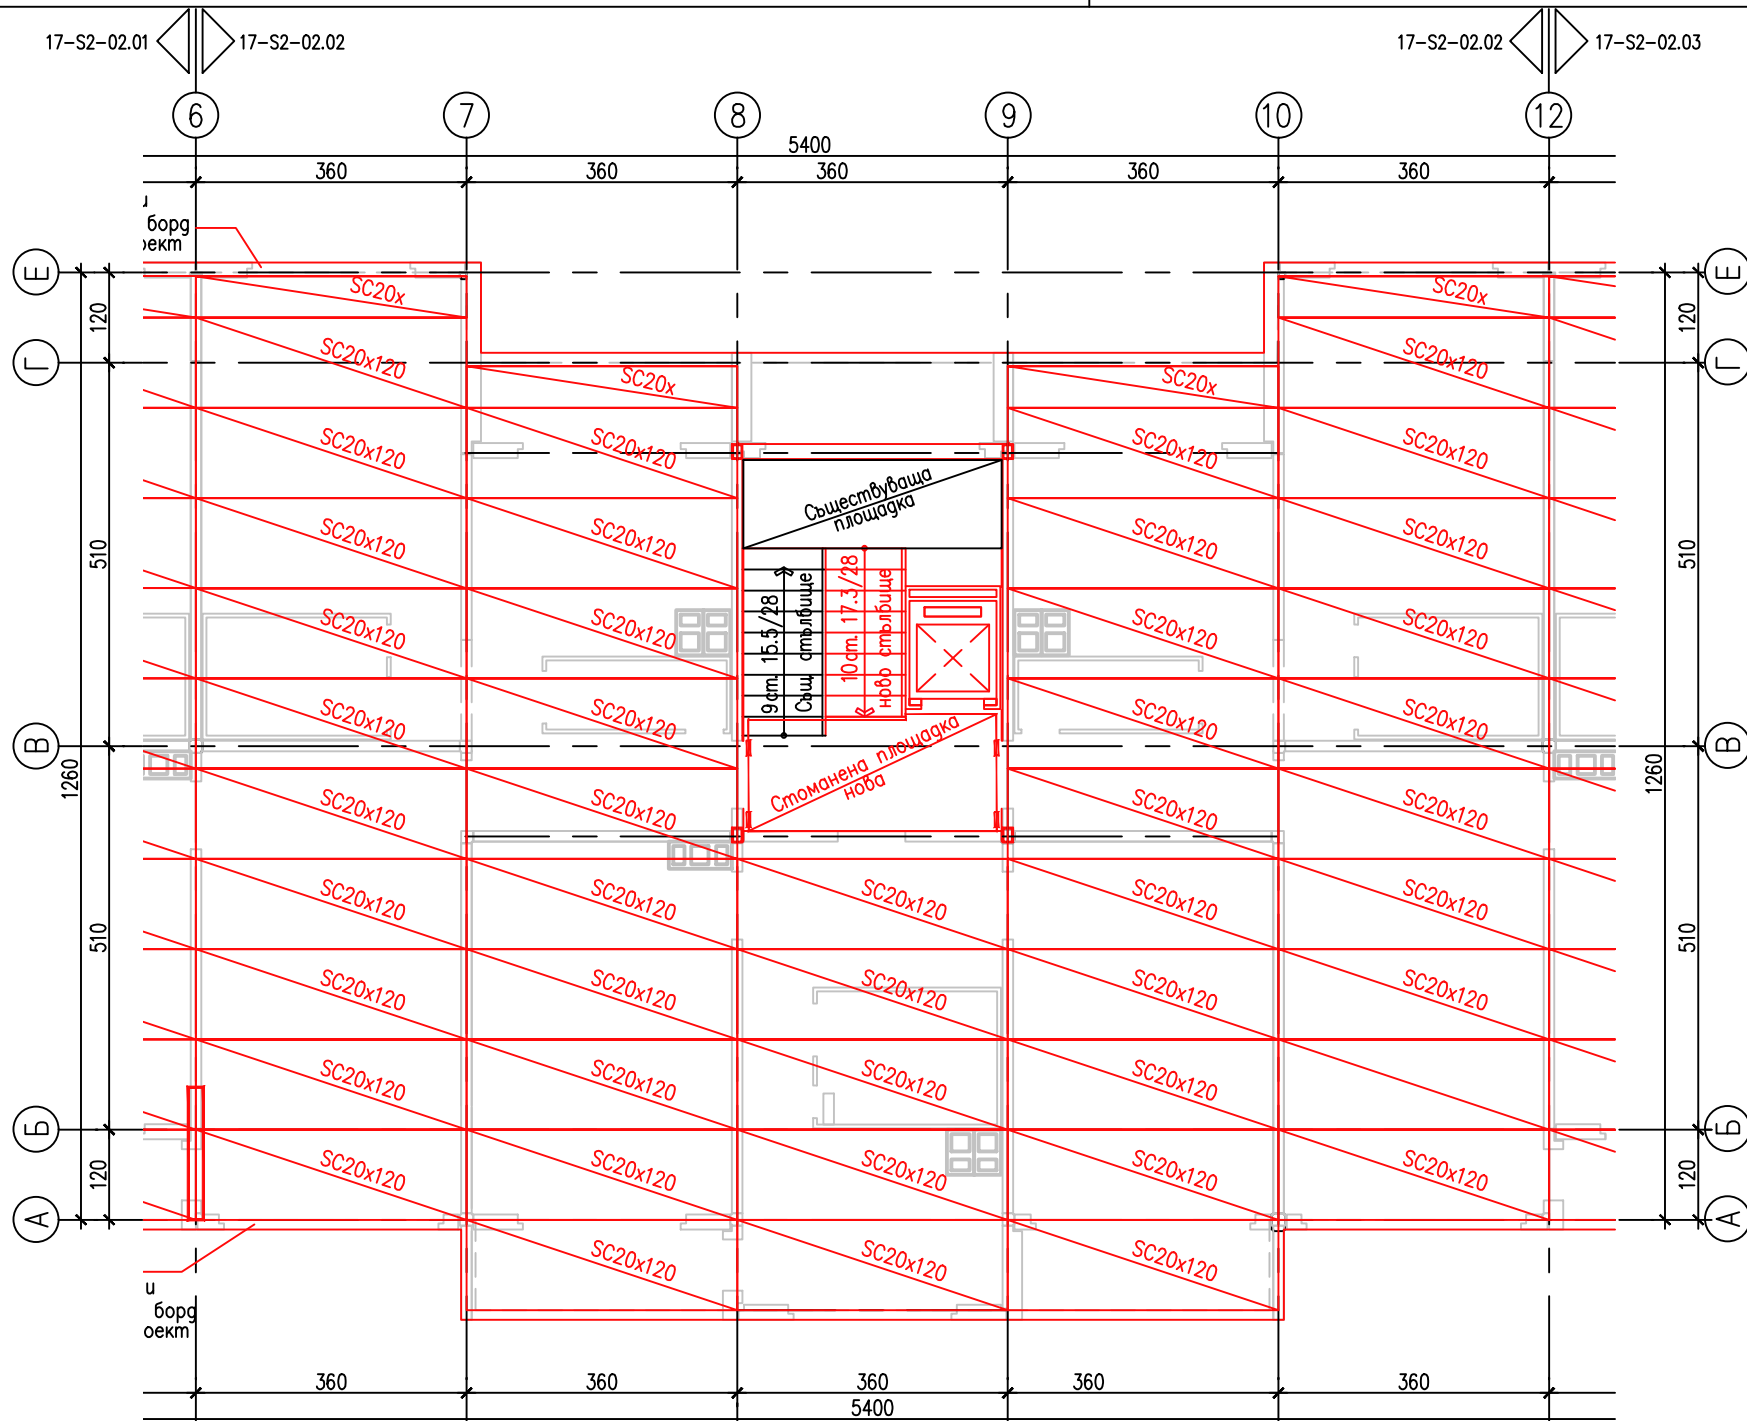

ЗАБЕЛЕЖКА

СХЕМА

| СЪГЛАСУВАЛИ ПРОЕКТАНТИ | | ПОДПИС | ДАТА |
|------------------------|------------------------|--------------------|------|
| АРХИТЕКТУРА | арх. Иво Пантелеев | <i>[Signature]</i> | |
| КОНСТРУКЦИИ | инж. Любка Босилкова | <i>[Signature]</i> | |
| В и К | инж. Иван Костов | <i>[Signature]</i> | |
| ОВ | инж. Мария Попова | <i>[Signature]</i> | |
| ЕЛЕКТРО | инж. Пламен Узунов | <i>[Signature]</i> | |
| ПБ | инж. Мерима Златева | <i>[Signature]</i> | |
| ПБЗ | инж. Илиана Малезанова | <i>[Signature]</i> | |
| СЪГЛАСУВАЛ ВЪЗЛОЖИТЕЛ | | ПОДПИС | ДАТА |
| СО- НАГ | | | |


| ПРОЕКТАНТИ | | ПОДПИС | ДАТА |
|-------------------|--|--------------------|-----------------------|
| ГЛ. ПРОЕКТАНТ | арх. Иво Пантелеев | <i>[Signature]</i> | |
| ПРОЕКТАНТ | инж. Стефан Томов | <i>[Signature]</i> | |
| ПРОЕКТАНТ | | | |
| ПРОЕКТАНТ | | | |
| УПРАВИТЕЛ | арх. Иво Пантелеев | <i>[Signature]</i> | |
| ВЪЗЛОЖИТЕЛ | СО- НАГ | | ДОГОВОР No |
| ОБЕКТ | ТИПОВ ПРОЕКТ ЗА РЕХАБИЛИТАЦИЯ И САНИРАНЕ НА ЕТЖОС НОМЕНКЛАТУРА БС-69-Сф, БС-69-Ср, УД 83-87, БП 87 | | КОД No 100720013 |
| ПОДОБЕКТ | СЕКЦИЯ 17-33-323-33 | | ЧАСТ КОНСТРУКЦИИ |
| ЧЕРТЕЖ | План покрив- Вариант 2, лист 2-Случай 1 | | ФАЗА ТП |
| FILENAME | S_33_323_33_RF_02.dwg | | МАЩАБ 1:100 |
| РЕВИЗИОНЕН ИНДЕКС | 1 2 3 4 5 6 7 8 | ДАТА 04.2013 | ЧЕРТЕЖ No 17-S2-02.02 |

А. Д. А. ООД АРХИТЕКТУРНО ДИЗАЙНЕРСКА АГЕНЦИЯ



бул. Тотлебен 63, 1606 София
 тел.: (02) 954 9886, (02) 954 9887, факс (02) 954 9893
 e-mail: ada@ada-bg.com, www.ada-bg.com

17-S2-02.02 17-S2-02.03

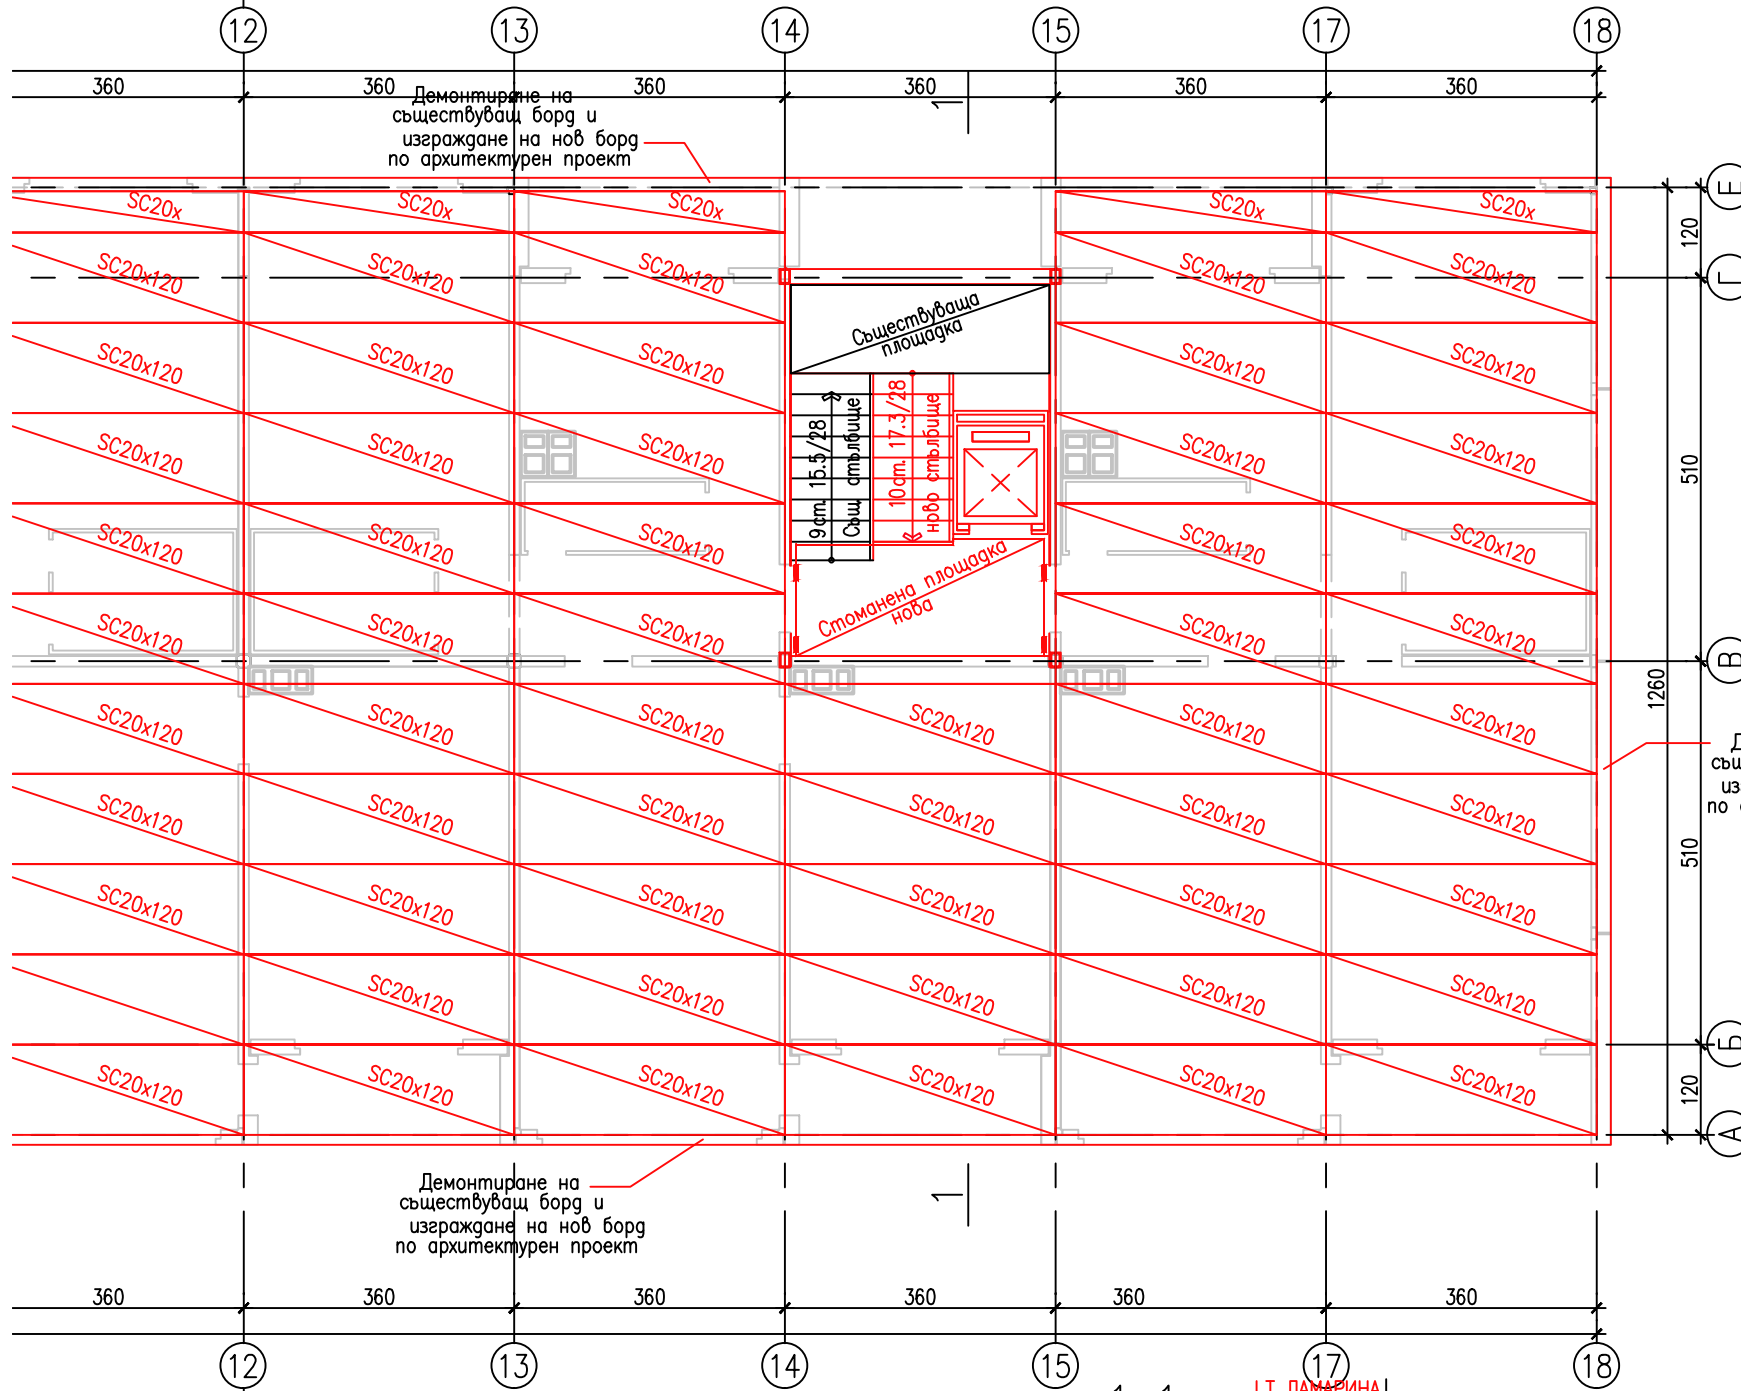


Демонтиране на съществуващ борд и изграждане на нов борд по архитектурен проект

Демонтиране на съществуващ борд и изграждане на нов борд по архитектурен проект

17-S2-02.02 17-S2-02.03


1-1

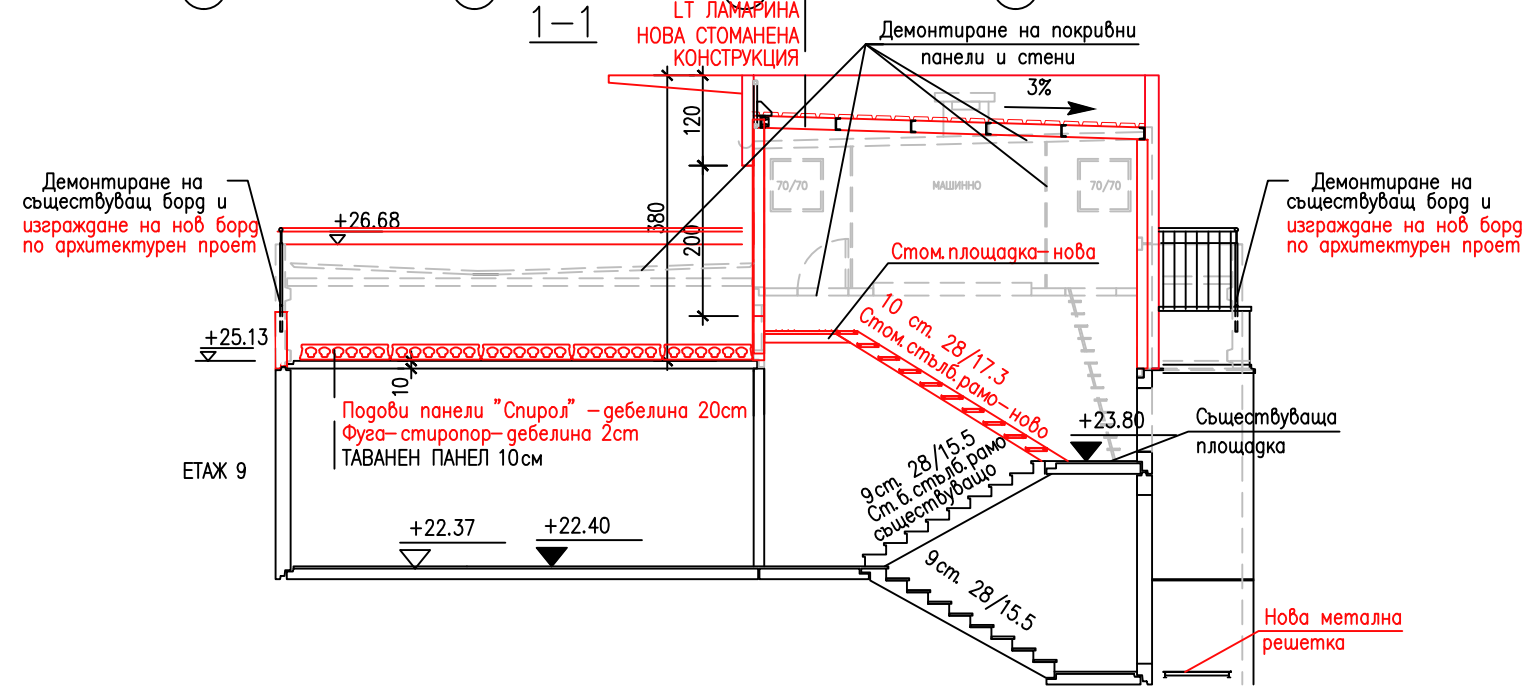

Демонтиране на съществуващ борд и изграждане на нов борд по архитектурен проект

Демонтиране на съществуващ борд и изграждане на нов борд по архитектурен проект

Подови панели "Спирол" - деб. 20 см
Фуга - стиропор - деб. 2 см
Подов панел - съществуващ - деб. 10 см

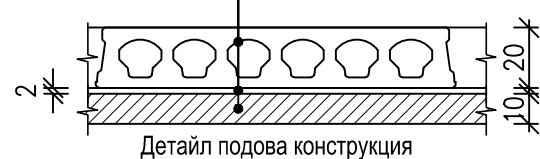

Детайл подова конструкция

ЕТАЖ 9

Подови панели "Спирол" - дебелина 20 см
Фуга - стиропор - дебелина 2 см
ТАВАНЕН ПАНЕЛ 10 см

ЗАБЕЛЕЖКА

СХЕМА

| СЪГЛАСУВАЛИ ПРОЕКТАНТИ | | ПОДПИС | ДАТА |
|------------------------|------------------------|--------------------|------|
| АРХИТЕКТУРА | арх. Иво Пантелеев | <i>[Signature]</i> | |
| КОНСТРУКЦИИ | | | |
| В и К | инж. Любка Босилкова | <i>[Signature]</i> | |
| ОВ | инж. Иван Костов | <i>[Signature]</i> | |
| ЕЛЕКТРО | инж. Мария Попова | <i>[Signature]</i> | |
| ПБ | инж. Пламен Узунов | <i>[Signature]</i> | |
| ЕЕ | инж. Мерима Златева | <i>[Signature]</i> | |
| ПБЗ | инж. Илиана Малезанова | <i>[Signature]</i> | |
| СЪГЛАСУВАЛ ВЪЗЛОЖИТЕЛ | | ПОДПИС | ДАТА |
| СО- НАГ | | | |


| ПРОЕКТАНТИ | | ПОДПИС | ДАТА |
|---------------|--------------------|--------------------|------------|
| ГЛ. ПРОЕКТАНТ | арх. Иво Пантелеев | <i>[Signature]</i> | |
| ПРОЕКТАНТ | инж. Стефан Томов | <i>[Signature]</i> | |
| ПРОЕКТАНТ | | | |
| ПРОЕКТАНТ | | | |
| УПРАВИТЕЛ | арх. Иво Пантелеев | <i>[Signature]</i> | |
| ВЪЗЛОЖИТЕЛ | СО- НАГ | | ДОГОВОР No |

| | | |
|-------------------|---|-----------------------|
| ОБЕКТ | ТИПОВ ПРОЕКТ ЗА РЕХАБИЛИТАЦИЯ И САНИРАНЕ НА ЕТЖА НОМЕНКЛАТУРА БС-69-Сф, БС-69-Ср, УД 83-87, БП 87 | КОД No 100720013 |
| ПОДОБЕКТ | СЕКЦИЯ 17-33-323-33 | ЧАСТ КОНСТРУКЦИИ |
| ЧЕРТЕЖ | План покрив - Вариант 2, лист 3 - Случай 1 | ФАЗА ТП |
| FILENAME | S_33_323_33_RF_02.dwg | МАЩАБ 1:100 |
| РЕВИЗИОНЕН ИНДЕКС | ДАТА 04.2013 | ЧЕРТЕЖ No 17-S2-02.03 |
| 1 | 2 | 3 |
| 4 | 5 | 6 |
| 7 | 8 | |

А. Д. А. ООД АРХИТЕКТУРНО ДИЗАЙНЕРСКА АГЕНЦИЯ



бул. Тютлебен 63, 1606 София
тел.: (02) 954 9886, (02) 954 9887, факс (02) 954 9893
e-mail: ada@ada-bg.com, www.ada-bg.com

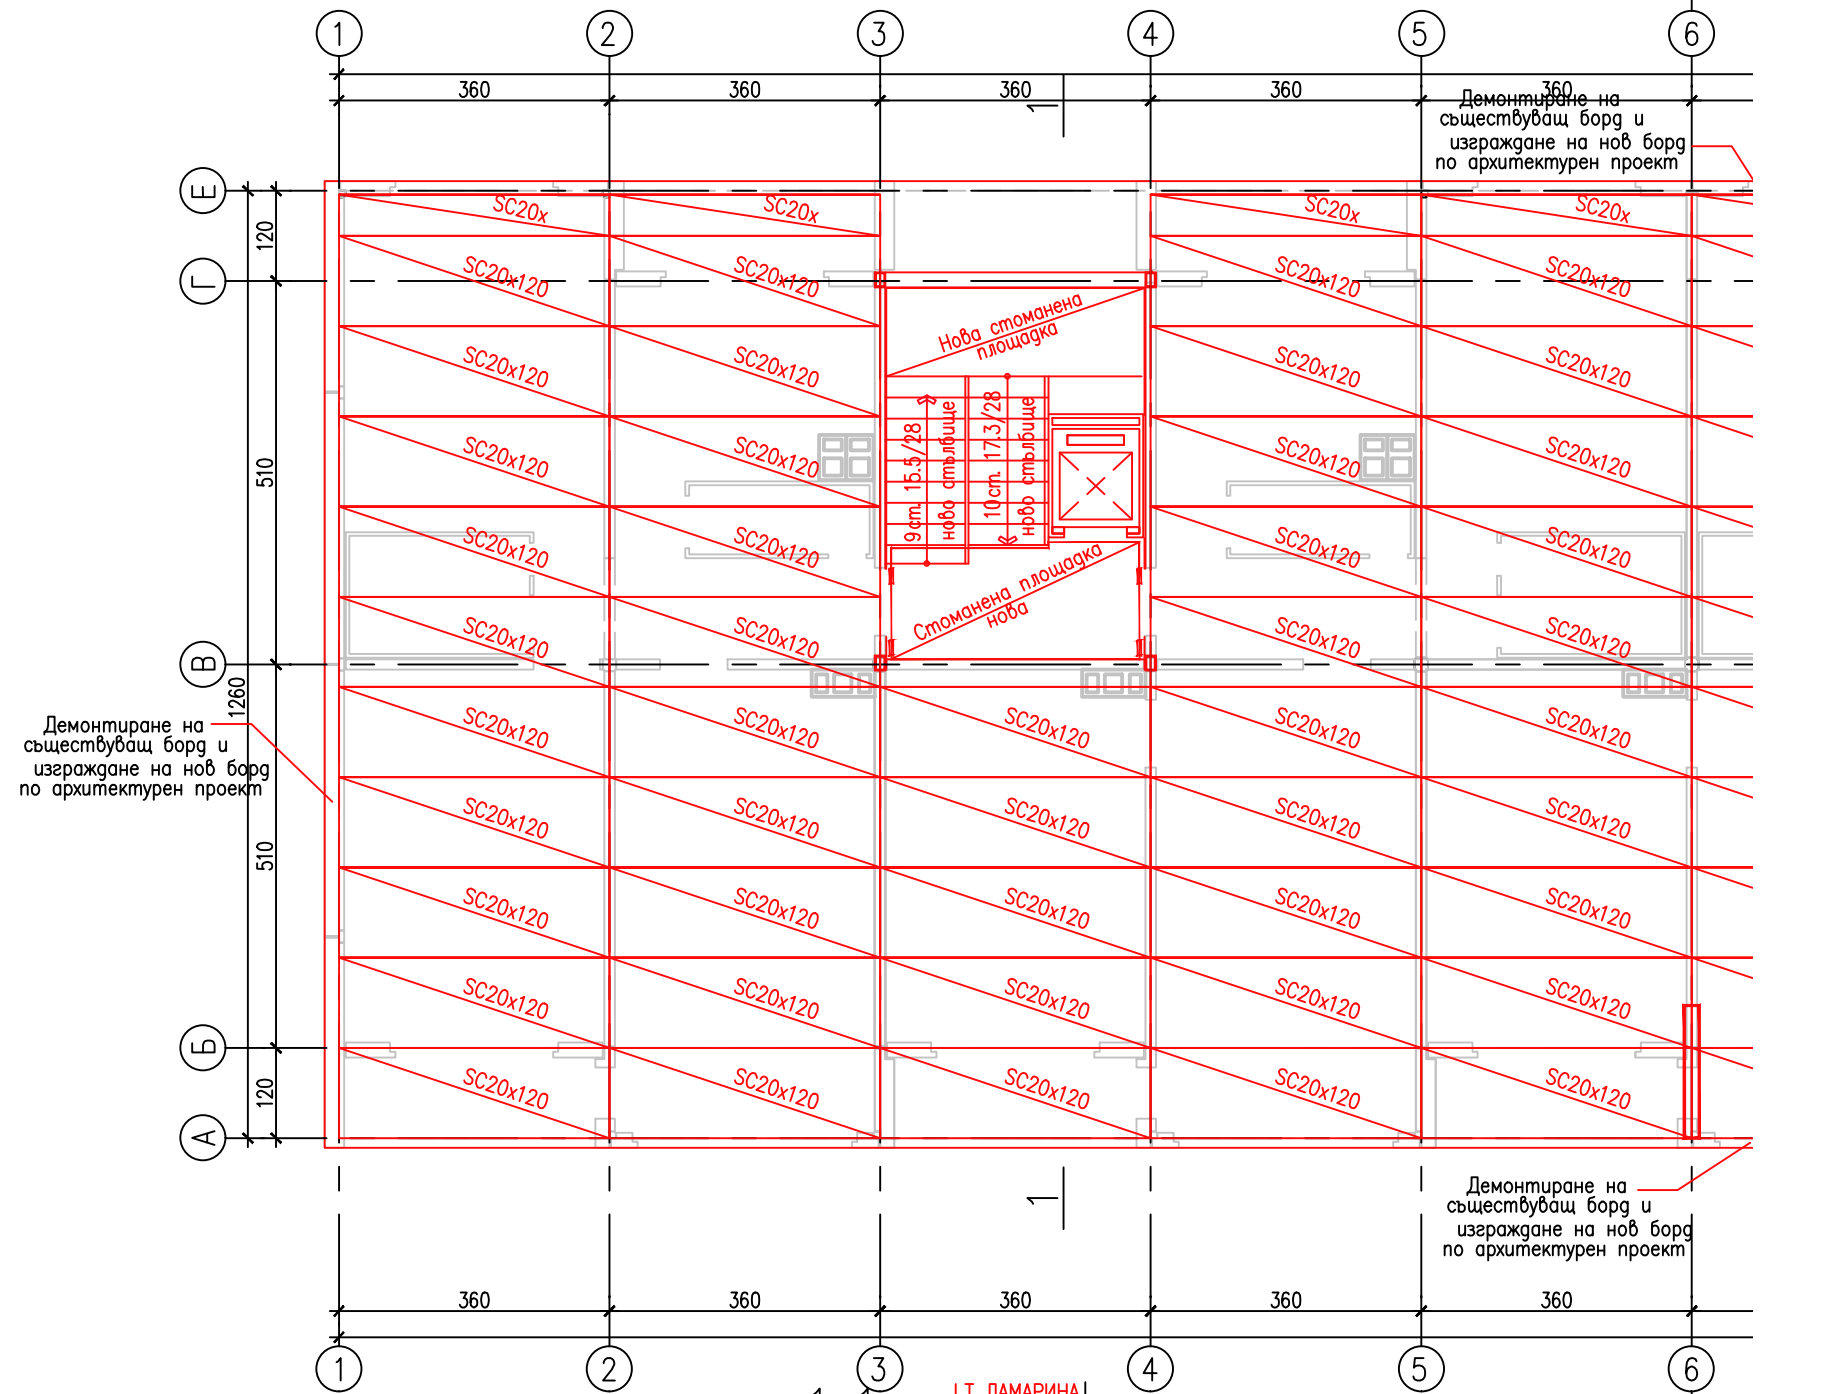

Демонтиране на съществуващ борд и изграждане на нов борд по архитектурен проект

Демонтиране на съществуващ борд и изграждане на нов борд по архитектурен проект



Демонтиране на съществуващ борд и изграждане на нов борд по архитектурен проект

LT ЛАМАРИНА
НОВА СТОМАНЕНА
КОНСТРУКЦИЯ

Демонтиране на покривни панели и стени

Демонтиране на съществуващ борд и изграждане на нов борд по архитектурен проект

Демонтиране на съществуващ борд и изграждане на нов борд по архитектурен проект

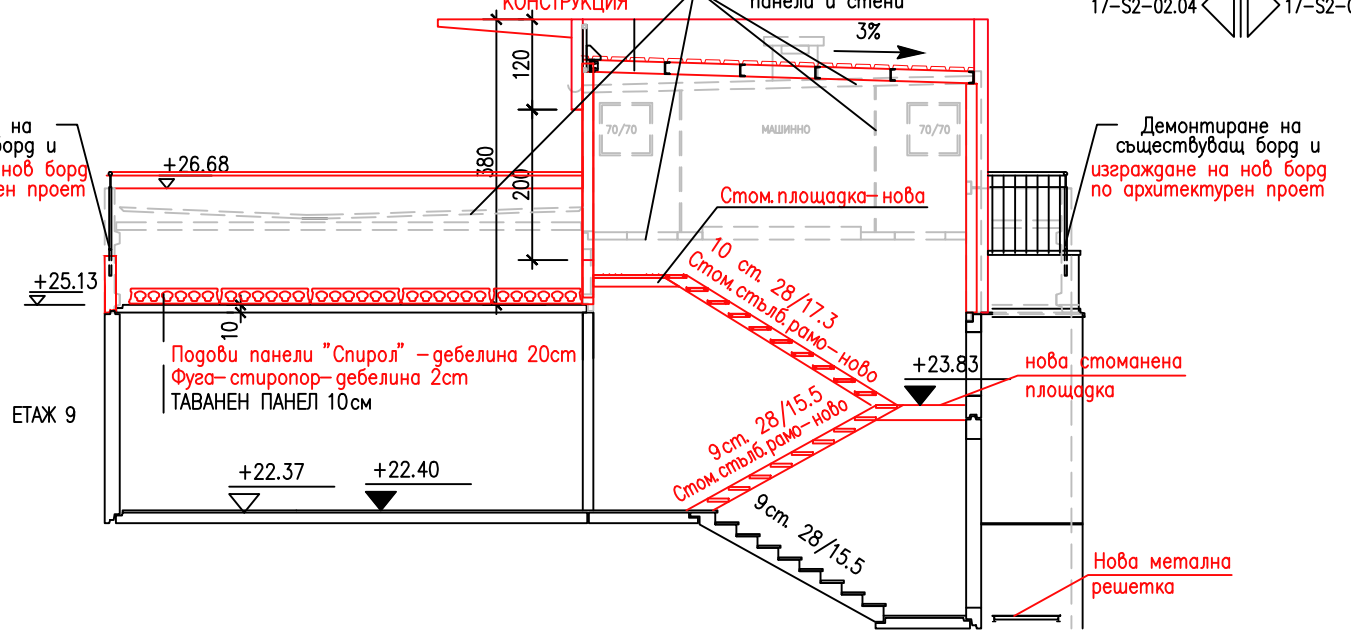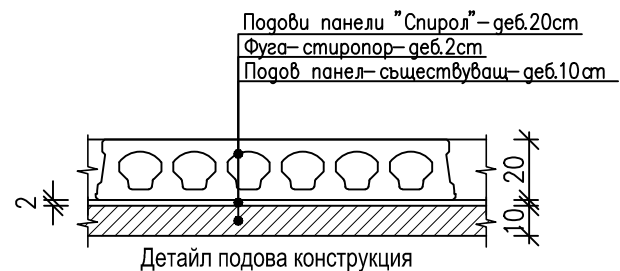

ЗАБЕЛЕЖКА




СХЕМА

| СЪГЛАСУВАЛИ ПРОЕКТАНТИ | | ПОДПИС | ДАТА |
|------------------------|------------------------|--------------------|------|
| АРХИТЕКТУРА | арх. Иво Пантелеев | <i>[Signature]</i> | |
| КОНСТРУКЦИИ | инж. Любка Босилкоба | <i>[Signature]</i> | |
| В и К | инж. Иван Костов | <i>[Signature]</i> | |
| ЕЛЕКТРО | инж. Мария Попова | <i>[Signature]</i> | |
| ПБ | инж. Пламен Узунов | <i>[Signature]</i> | |
| ЕЕ | инж. Мерима Златева | <i>[Signature]</i> | |
| ПБЗ | инж. Илиана Малезанова | <i>[Signature]</i> | |
| СЪГЛАСУВАЛ ВЪЗЛОЖИТЕЛ | | ПОДПИС | ДАТА |
| СО- НАГ | | | |

| ПРОЕКТАНТИ | | ПОДПИС | ДАТА |
|-------------------|---|--------------------|-----------------------|
| ГЛ. ПРОЕКТАНТ | арх. Иво Пантелеев | <i>[Signature]</i> | |
| ПРОЕКТАНТ | инж. Стефан Томов | <i>[Signature]</i> | |
| ПРОЕКТАНТ | | | |
| ПРОЕКТАНТ | | | |
| УПРАВИТЕЛ | арх. Иво Пантелеев | <i>[Signature]</i> | |
| ВЪЗЛОЖИТЕЛ | СО- НАГ | | ДОГОВОР No |
| ОБЕКТ | ТИПОВ ПРОЕКТ ЗА РЕХАБИЛИТАЦИЯ И САНИРАНЕ НА ЕТЖОС НОМЕНКЛАТУРА БС-69-Сф, БС-69-Ср, УД 83-87, БП 87 | | КОД No 100720013 |
| ПОДОБЕКТ | СЕКЦИЯ 17-33-323-33 | | ЧАСТ КОНСТРУКЦИИ |
| ЧЕРТЕЖ | План покрив- Вариант 2, лист 1-Случай 2 | | ФАЗА ТП |
| FILENAME | S_33_323_33_RF_02.dwg | | МАЩАБ 1:100 |
| РЕВИЗИОНЕН ИНДЕКС | 1 2 3 4 5 6 7 8 | ДАТА 04.2013 | ЧЕРТЕЖ No 17-S2-02.04 |

А. Д. А. ООД АРХИТЕКТУРНО ДИЗАЙНЕРСКА АГЕНЦИЯ

бул. Топлебен 63, 1606 София
тел.: (02) 954 9886, (02) 954 9887, факс (02) 954 9893
e-mail: ada@ada-bg.com, www.ada-bg.com

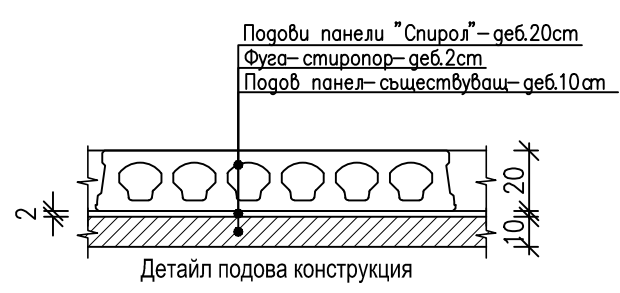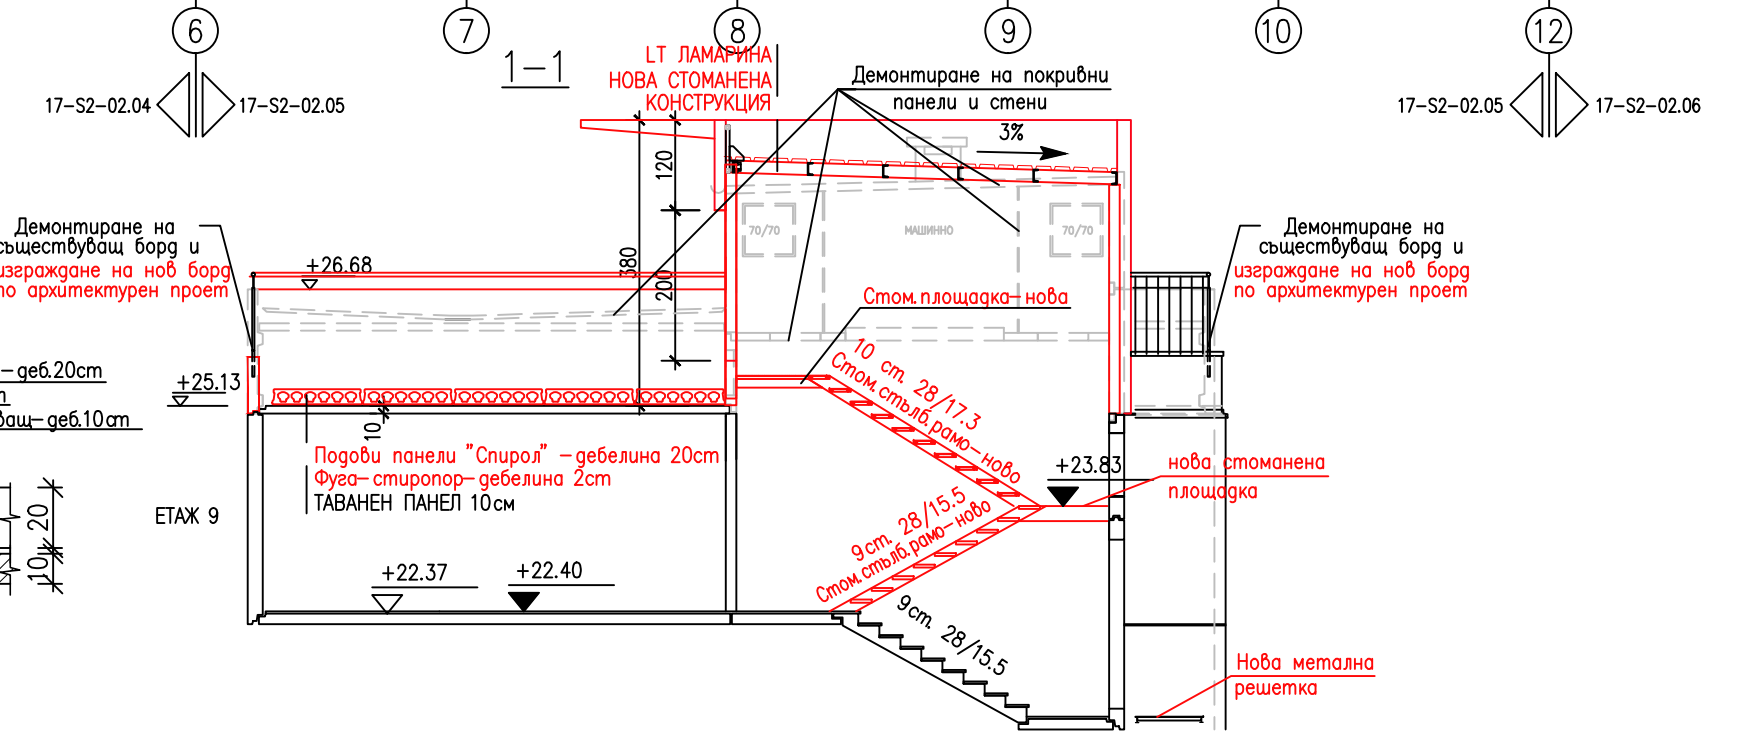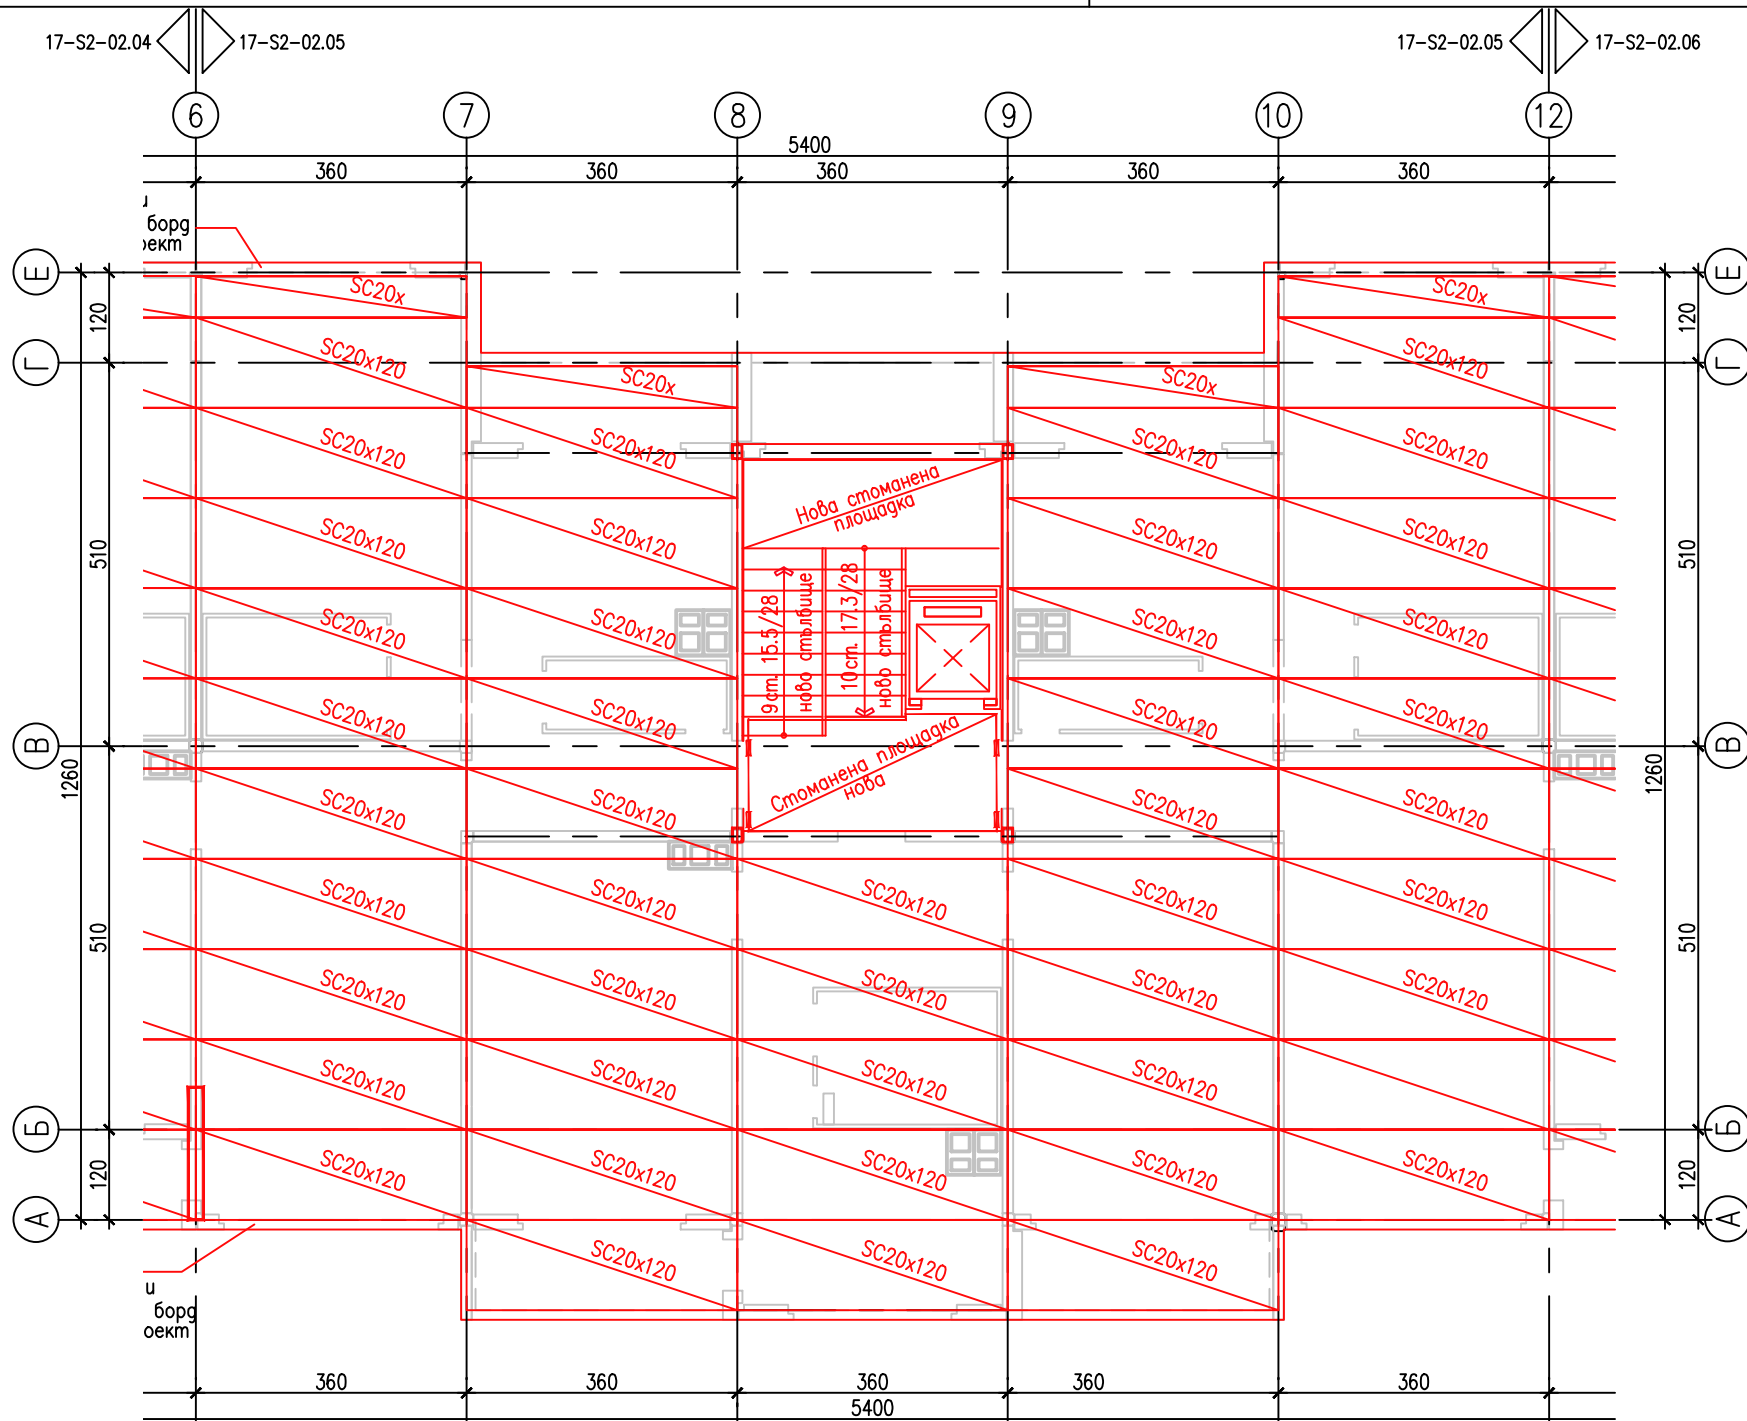

ЗАБЕЛЕЖКА

СХЕМА

| СЪГЛАСУВАЛИ ПРОЕКТАНТИ | | ПОДПИС | ДАТА |
|------------------------|------------------------|--------------------|------|
| АРХИТЕКТУРА | арх. Иво Пантелеев | <i>[Signature]</i> | |
| КОНСТРУКЦИИ | инж. Любка Босилкова | <i>[Signature]</i> | |
| В и К | инж. Иван Костов | <i>[Signature]</i> | |
| ОВ | инж. Мария Попова | <i>[Signature]</i> | |
| ЕЛЕКТРО | инж. Пламен Узунов | <i>[Signature]</i> | |
| ПБ | инж. Мерима Златева | <i>[Signature]</i> | |
| ПБЗ | инж. Илиана Малезанова | <i>[Signature]</i> | |
| СЪГЛАСУВАЛ ВЪЗЛОЖИТЕЛ | | ПОДПИС | ДАТА |
| СО- НАГ | | | |


| ПРОЕКТАНТИ | | ПОДПИС | ДАТА |
|-------------------|---|--------------------|------------------|
| ГЛ. ПРОЕКТАНТ | арх. Иво Пантелеев | <i>[Signature]</i> | |
| ПРОЕКТАНТ | инж. Стефан Томов | <i>[Signature]</i> | |
| ПРОЕКТАНТ | | | |
| ПРОЕКТАНТ | | | |
| УПРАВИТЕЛ | арх. Иво Пантелеев | <i>[Signature]</i> | |
| ВЪЗЛОЖИТЕЛ | СО- НАГ | | ДОГОВОР No |
| ОБЕКТ | ТИПОВ ПРОЕКТ ЗА РЕХАБИЛИТАЦИЯ И САНИРАНЕ НА ЕТЖС НОМЕНКЛАТУРА БС-69-Сф, БС-69-Ср, УД 83-87, БП 87 | | КОД No 100720013 |
| ПОДОБЕКТ | СЕКЦИЯ 17-33-323-33 | | ЧАСТ КОНСТРУКЦИИ |
| ЧЕРТЕЖ | План покрив- Вариант 2, лист 2-Случай 1 | | ФАЗА ТП |
| FILENAME | S_33_323_33_RF_02.dwg | | МАЩАБ 1:100 |
| РЕВИЗИОНЕН ИНДЕКС | | ДАТА | ЧЕРТЕЖ No |
| 1 2 3 4 5 6 7 8 | | 04.2013 | 17-S2-02.05 |

А.Д.А. ООД АРХИТЕКТУРНО ДИЗАЙНЕРСКА АГЕНЦИЯ




бул. Топлебен 63, 1606 София
 тел.: (02) 954 9886, (02) 954 9887, факс (02) 954 9893
 e-mail: ada@ada-bg.com, www.ada-bg.com

17-S2-02.05 17-S2-02.06

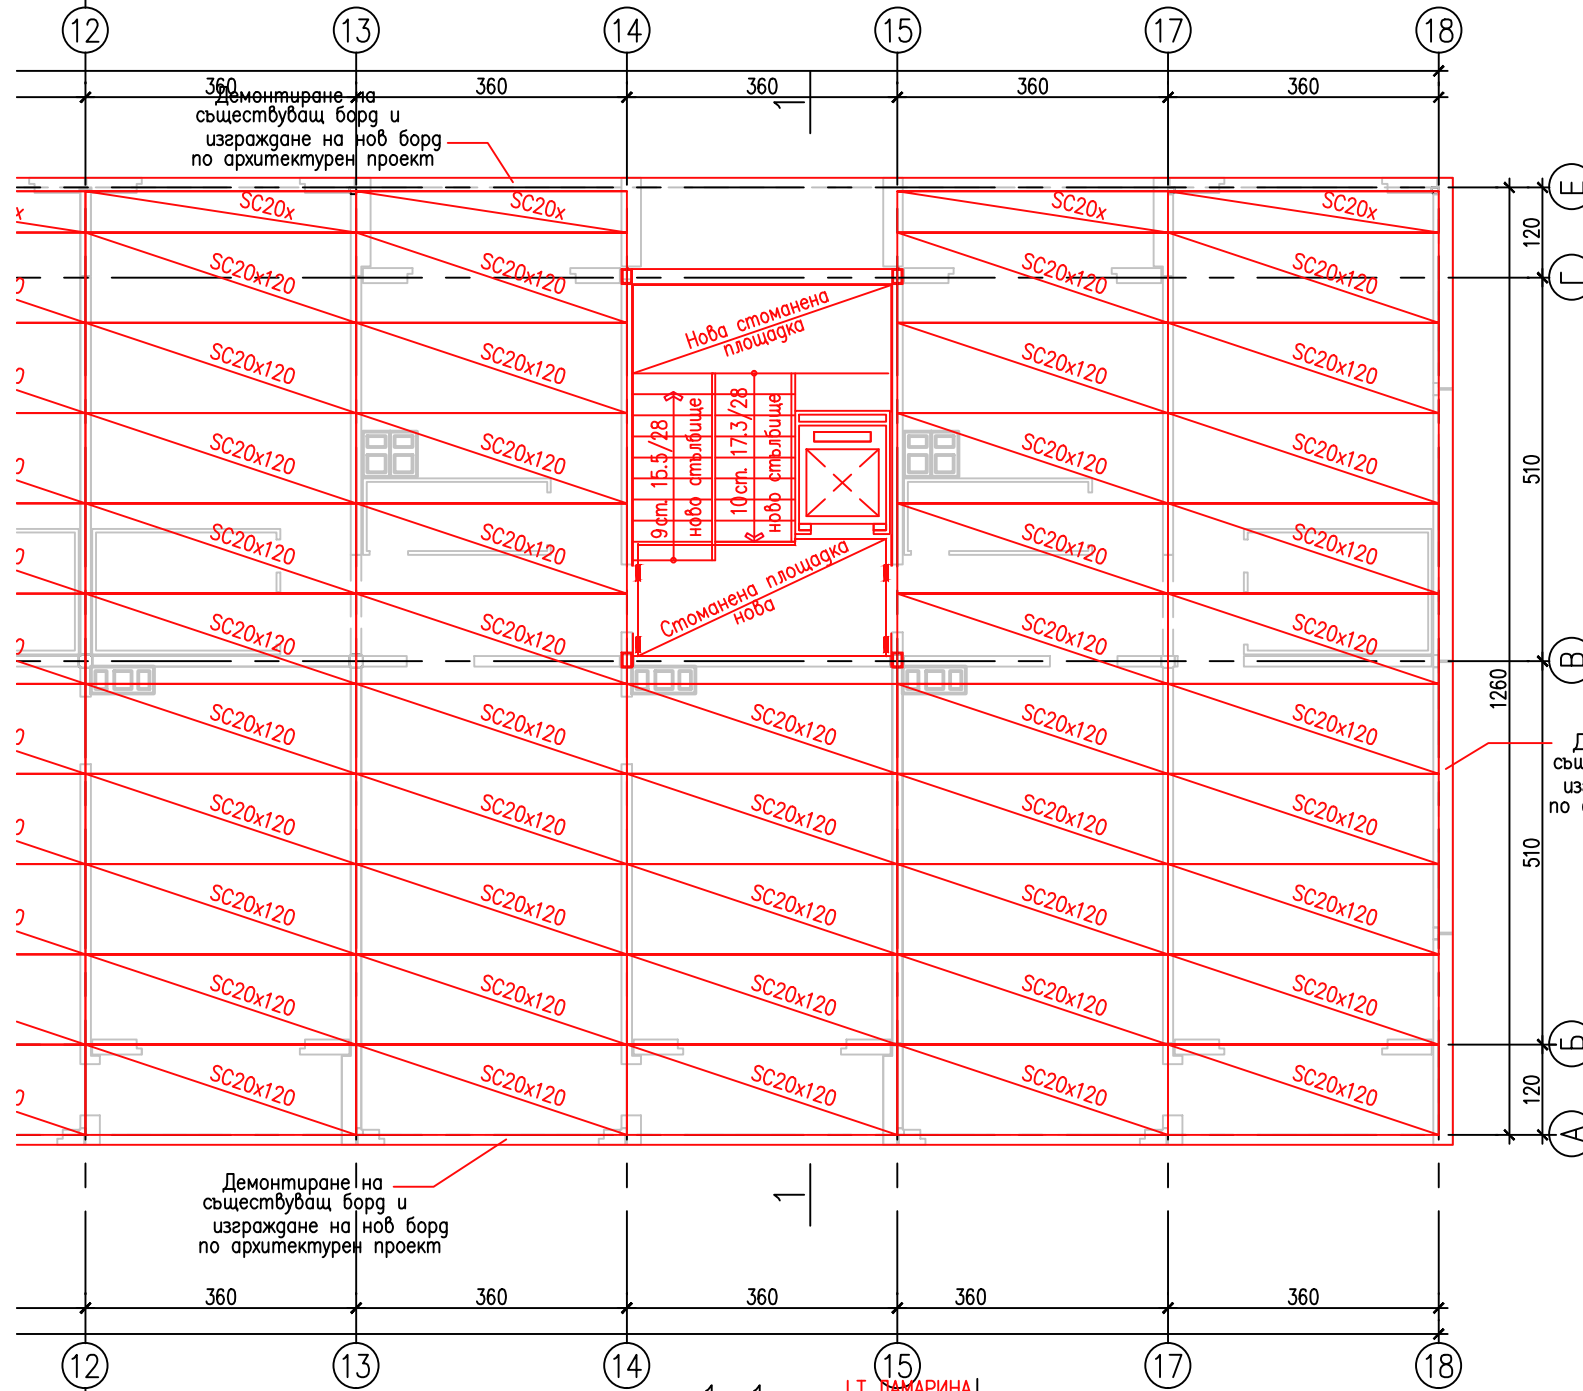

17-S2-02.05 17-S2-02.06

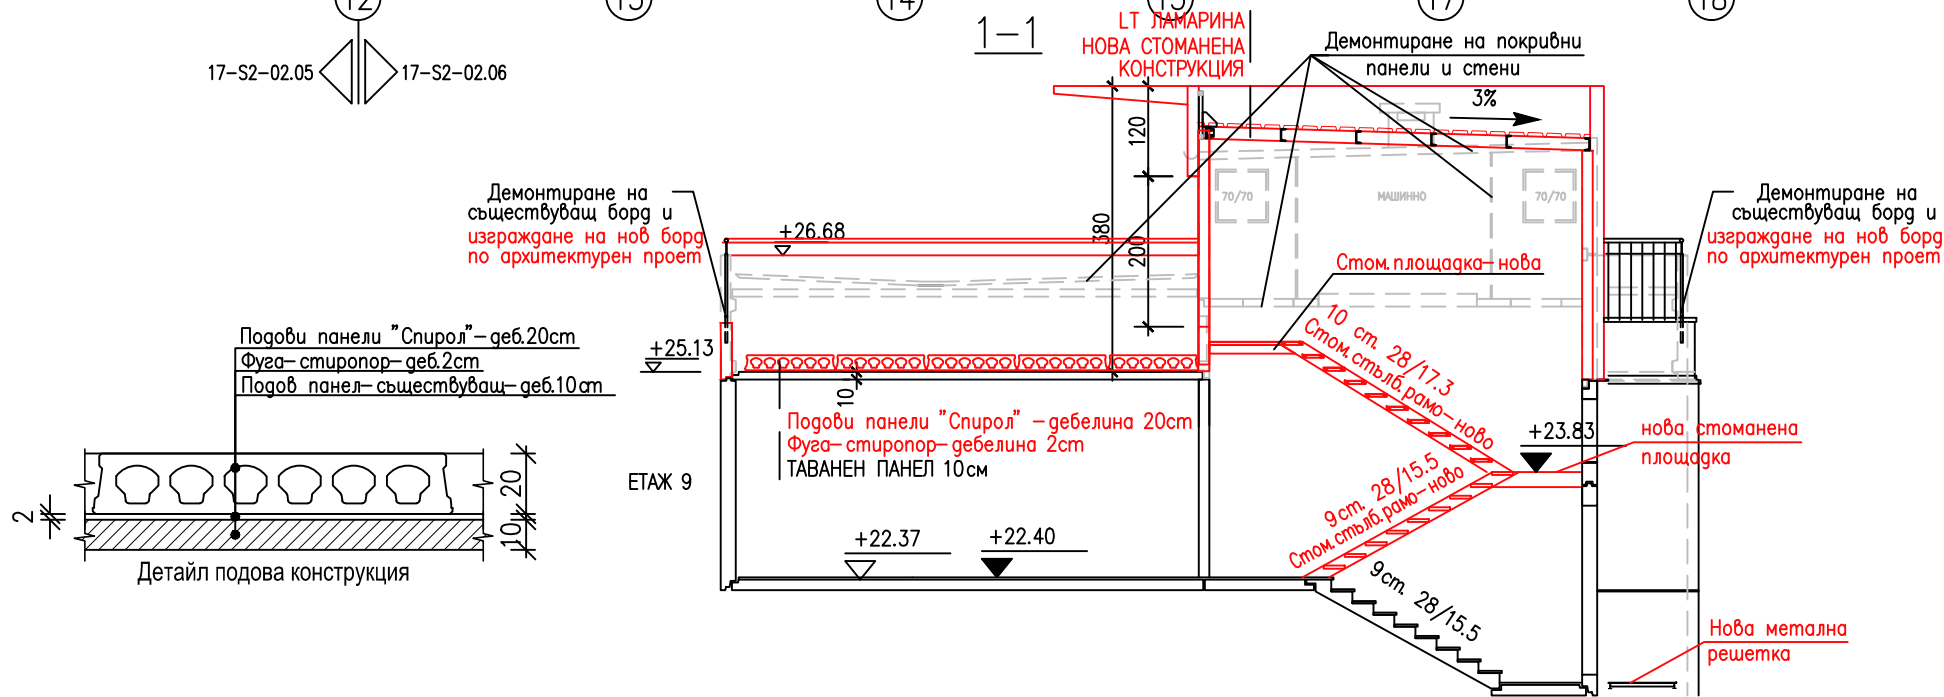

ЗАБЕЛЕЖКА

СХЕМА


| СЪГЛАСУВАЛИ ПРОЕКТАНТИ | | ПОДПИС | ДАТА |
|------------------------|------------------------|--------------------|------|
| АРХИТЕКТУРА | арх. Иво Пантелеев | <i>[Signature]</i> | |
| КОНСТРУКЦИИ | | | |
| В и К | инж. Любка Босилкова | <i>[Signature]</i> | |
| ОВ | инж. Иван Костов | <i>[Signature]</i> | |
| ЕЛЕКТРО | инж. Мария Попова | <i>[Signature]</i> | |
| ПБ | инж. Пламен Узунов | <i>[Signature]</i> | |
| ЕЕ | инж. Мерима Златева | <i>[Signature]</i> | |
| ПБЗ | инж. Илиана Малезанова | <i>[Signature]</i> | |
| СЪГЛАСУВАЛ ВЪЗЛОЖИТЕЛ | | ПОДПИС | ДАТА |
| СО- НАГ | | | |

| ПРОЕКТАНТИ | | ПОДПИС | ДАТА |
|-------------------|--|--------------------|------------------|
| ГЛ. ПРОЕКТАНТ | арх. Иво Пантелеев | <i>[Signature]</i> | |
| ПРОЕКТАНТ | инж. Стефан Томов | <i>[Signature]</i> | |
| ПРОЕКТАНТ | | | |
| ПРОЕКТАНТ | | | |
| УПРАВИТЕЛ | арх. Иво Пантелеев | <i>[Signature]</i> | |
| ВЪЗЛОЖИТЕЛ | СО- НАГ | | ДОГОВОР No |
| ОБЕКТ | ТИПОВ ПРОЕКТ ЗА РЕХАБИЛИТАЦИЯ И САНИРАНЕ НА ЕТЖС НОМЕНКЛАТУРА БС-69-Ср, БС-69-Ср-УД 83-87, БП 87 | | КОД No 100720013 |
| ПОДОБЕКТ | СЕКЦИЯ 17-33-323-33 | | ЧАСТ КОНСТРУКЦИИ |
| ЧЕРТЕЖ | План покрив-Вариант 2, лист 3-Случай 2 | | ФАЗА ТП |
| FILENAME | S_33_323_33_RF_02.dwg | | МАЩАБ 1:100 |
| РЕВИЗИОНЕН ИНДЕКС | | ДАТА | ЧЕРТЕЖ No |
| 1 2 3 4 5 6 7 8 | | 04.2013 | 17-S2-02.06 |

А. Д. А. ООД АРХИТЕКТУРНО ДИЗАЙНЕРСКА АГЕНЦИЯ



бул. Топлебен 63, 1606 София
 тел.: (02) 954 9886, (02) 954 9887, факс (02) 954 9893
 e-mail: ada@ada-bg.com, www.ada-bg.com

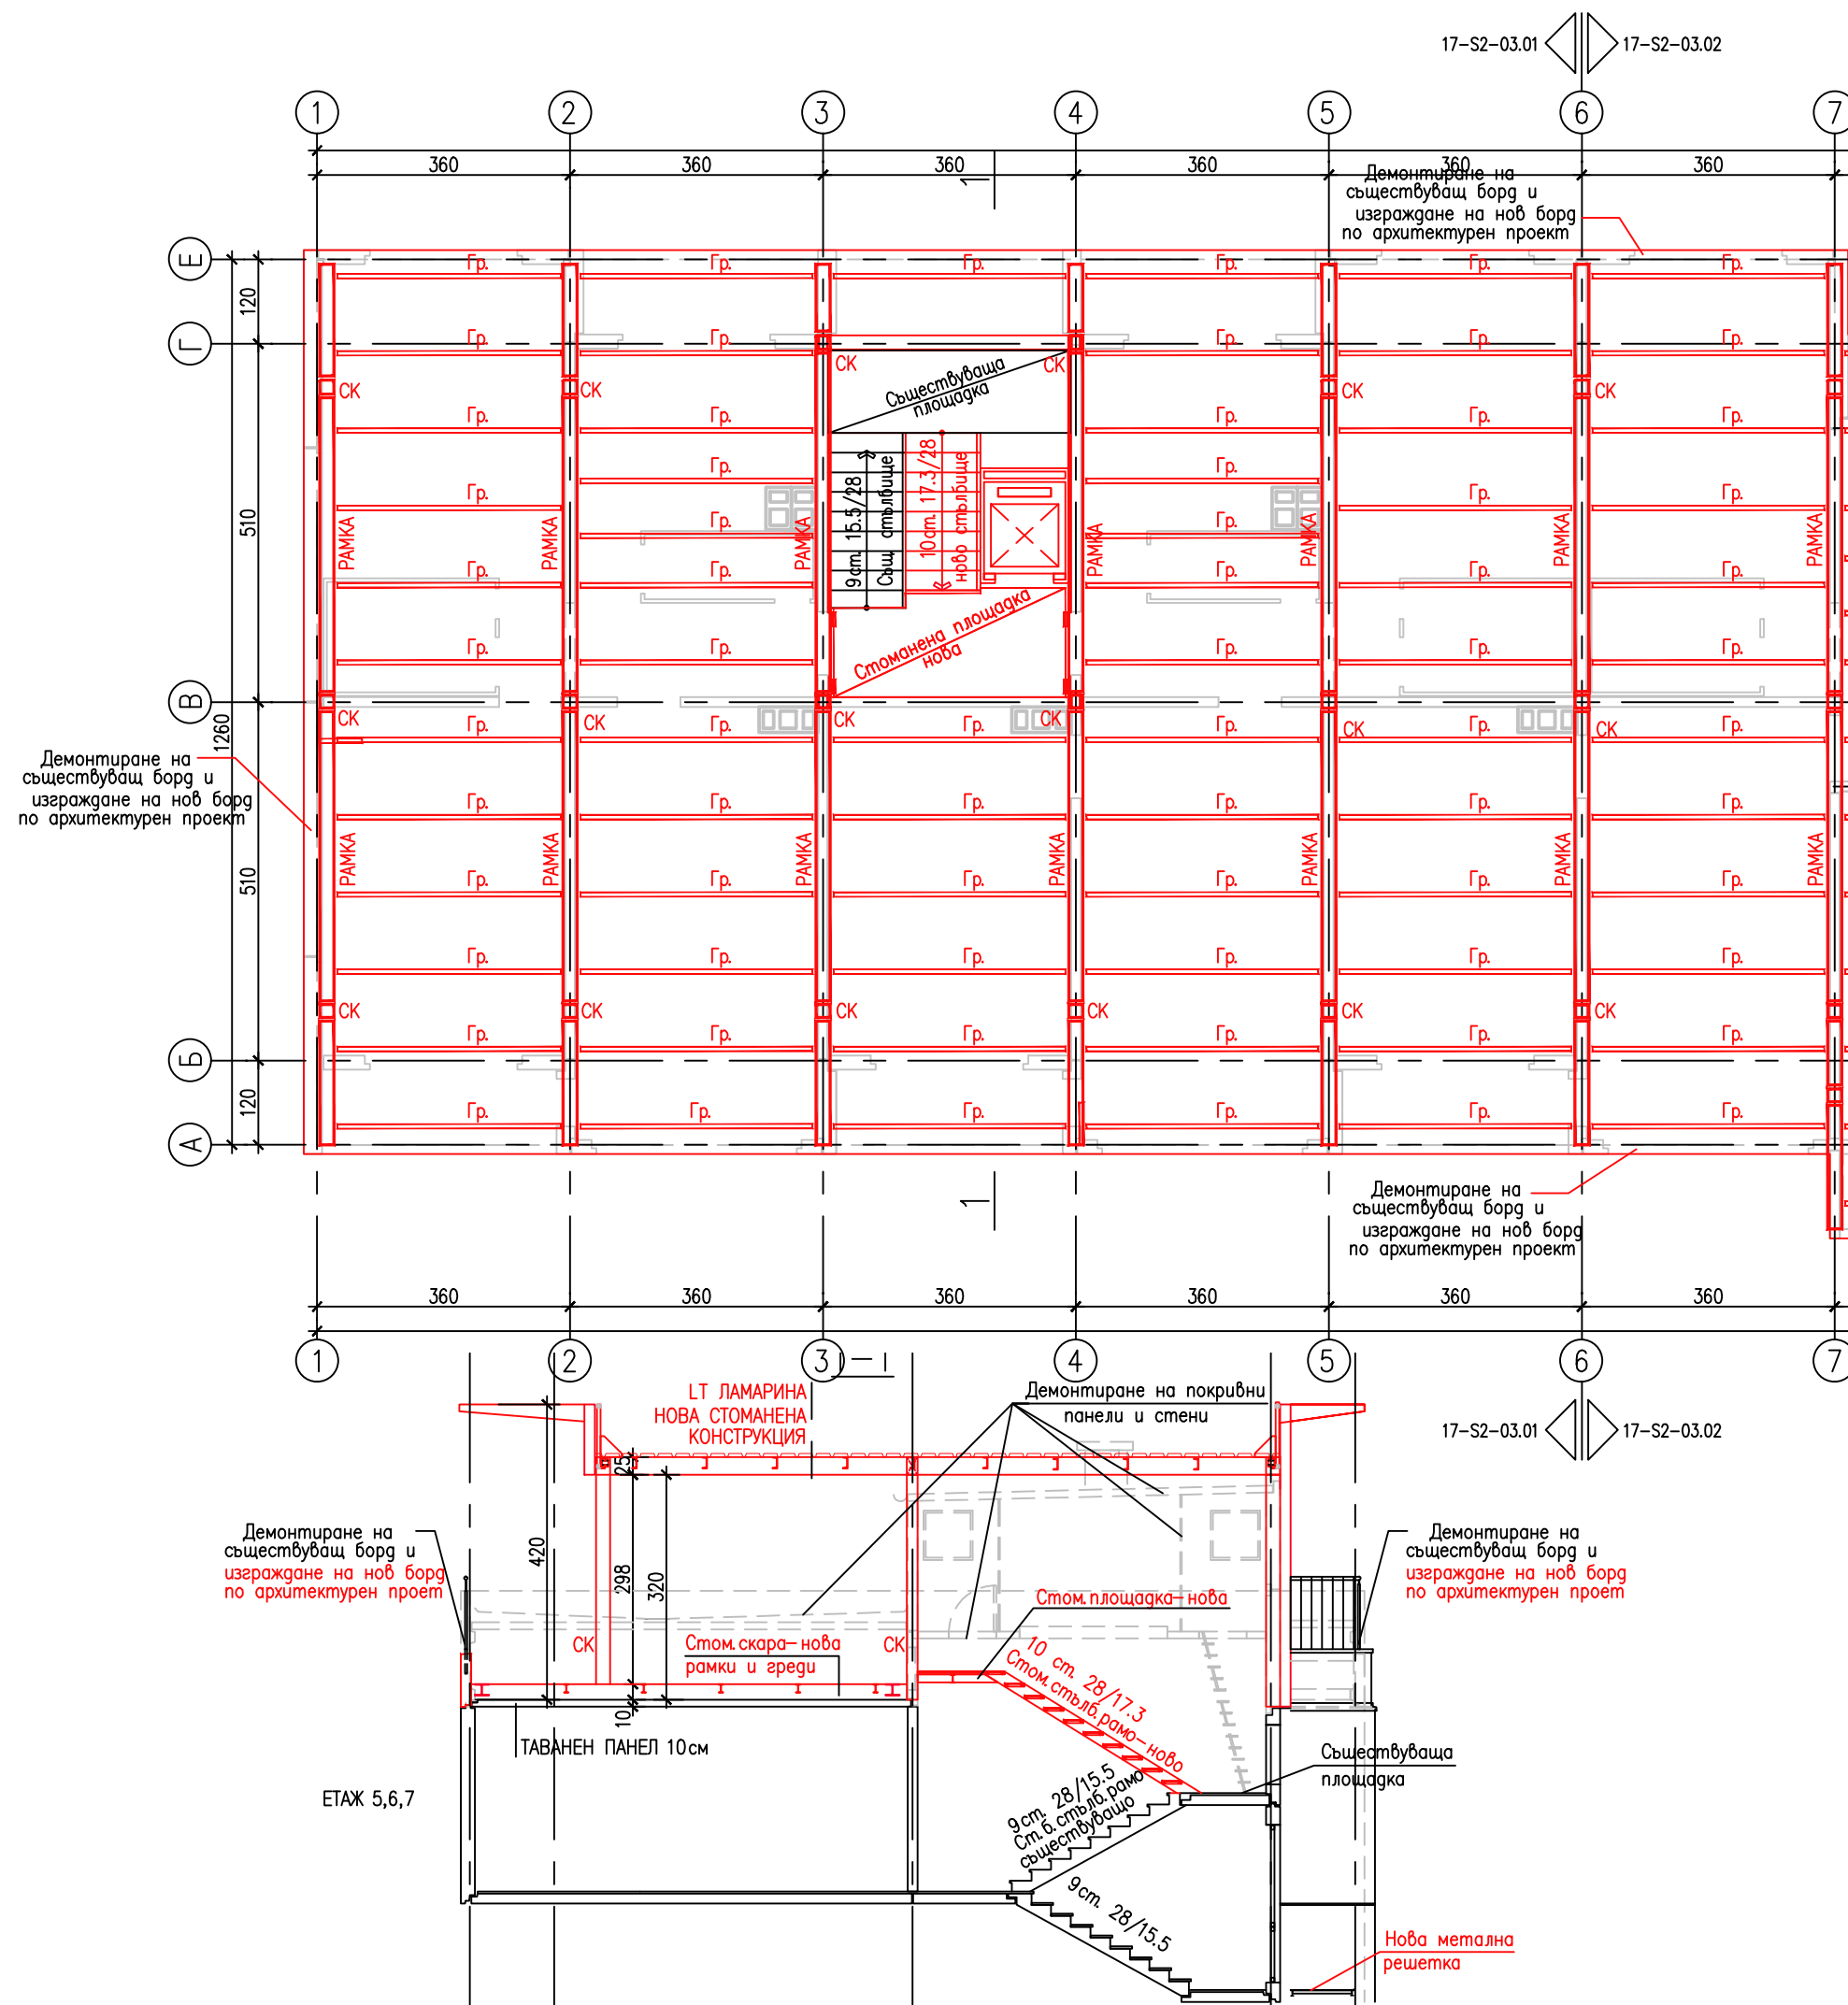

ЗАБЕЛЕЖКА

СХЕМА



| СЪГЛАСУВАЛИ ПРОЕКТАНТИ | | ПОДПИС | ДАТА |
|------------------------|-----------------------|--------------------|------|
| АРХИТЕКТУРА | арх. Иво Пантелеев | <i>[Signature]</i> | |
| КОНСТРУКЦИИ | инж. Любка Босилкова | <i>[Signature]</i> | |
| В и К | инж. Иван Костов | <i>[Signature]</i> | |
| ОВ | инж. Мария Попова | <i>[Signature]</i> | |
| ЕЛЕКТРО | инж. Пламен Узунов | <i>[Signature]</i> | |
| ПБ | инж. Мерима Златева | <i>[Signature]</i> | |
| ЕЕ | инж. Ивана Малезанова | <i>[Signature]</i> | |
| ПБЗ | инж. Ивана Малезанова | <i>[Signature]</i> | |
| СЪГЛАСУВАЛ ВЪЗЛОЖИТЕЛ | | ПОДПИС | ДАТА |
| СО- НАГ | | | |

| ПРОЕКТАНТИ | | ПОДПИС | ДАТА |
|---------------|--------------------|--------------------|------------|
| ГЛ. ПРОЕКТАНТ | арх. Иво Пантелеев | <i>[Signature]</i> | |
| ПРОЕКТАНТ | инж. Стефан Томов | <i>[Signature]</i> | |
| ПРОЕКТАНТ | | | |
| ПРОЕКТАНТ | | | |
| УПРАВИТЕЛ | арх. Иво Пантелеев | <i>[Signature]</i> | |
| ВЪЗЛОЖИТЕЛ | СО- НАГ | | ДОГОВОР No |

| | | |
|-------------------|--|-----------------------|
| ОБЕКТ | ТИПОВ ПРОЕКТ ЗА РЕХАБИЛИТАЦИЯ И САНИРАНЕ НА ЕТЖА НОМЕНКЛАТУРА БС-69-Ср, БС-69-Ср-УД 83-87, БП 87 | КОД No 100720013 |
| ПОДОБЕКТ | СЕКЦИЯ 17-33-323-33 | ЧАСТ КОНСТРУКЦИИ |
| ЧЕРТЕЖ | План покрив-Вариант 3, лист 1-Случай 1 | ФАЗА ТП |
| FILENAME | S_33_323_33_RF_03.dwg | МАЩАБ 1:100 |
| РЕВИЗИОНЕН ИНДЕКС | ДАТА 04.2013 | ЧЕРТЕЖ No 17-S2-03.01 |
| 1 | 2 | 3 |
| 4 | 5 | 6 |
| 7 | 8 | |

А.Д.А. ООД АРХИТЕКТУРНО ДИЗАЙНЕРСКА АГЕНЦИЯ

бул. Топлебен 63, 1606 София
 тел.: (02) 954 9886, (02) 954 9887, факс: (02) 954 9893
 e-mail: ada@ada-bg.com, www.ada-bg.com

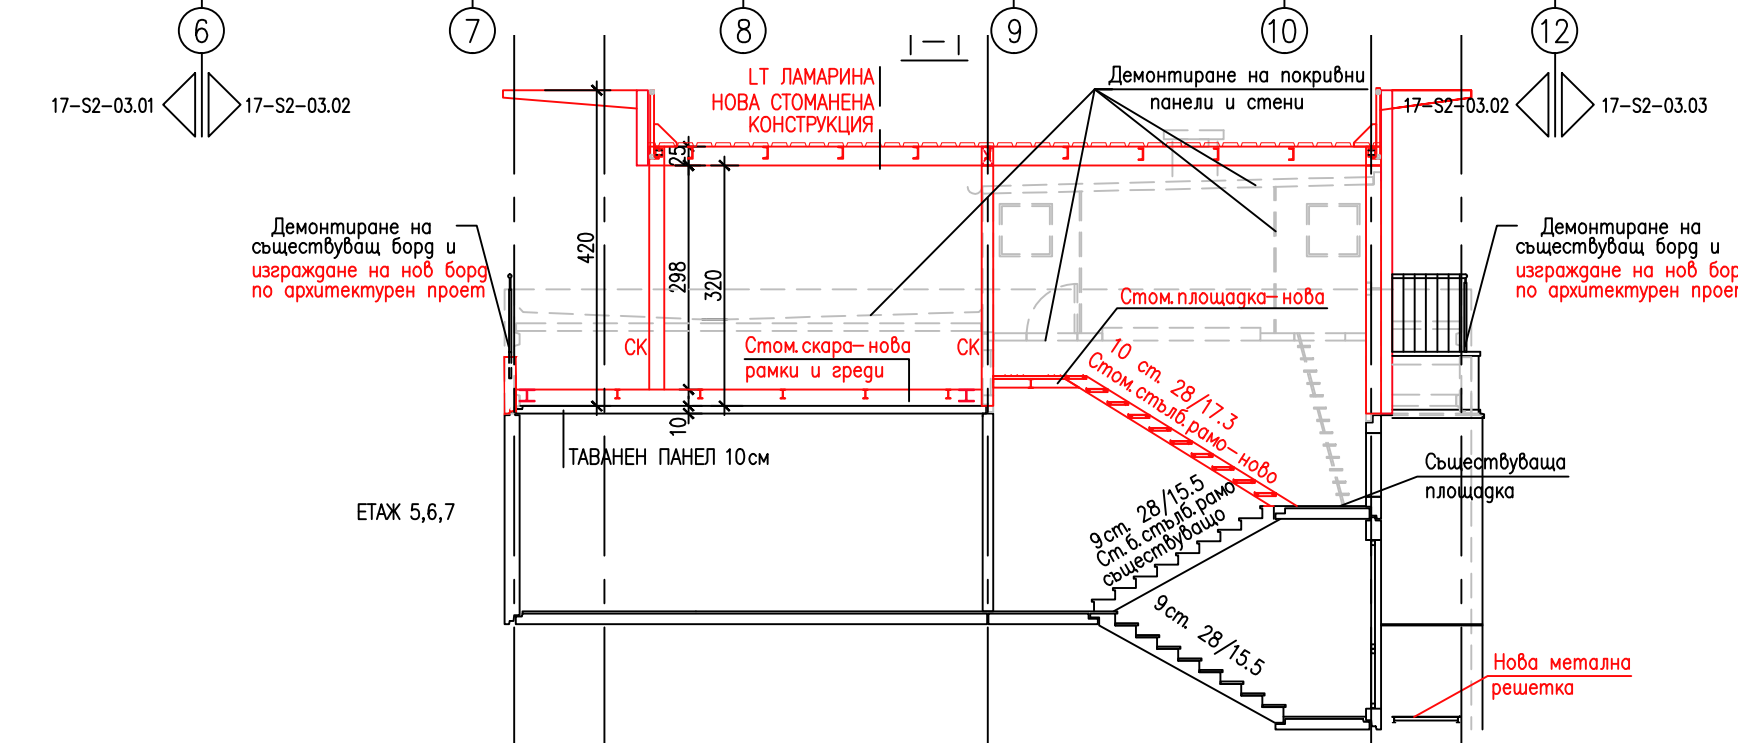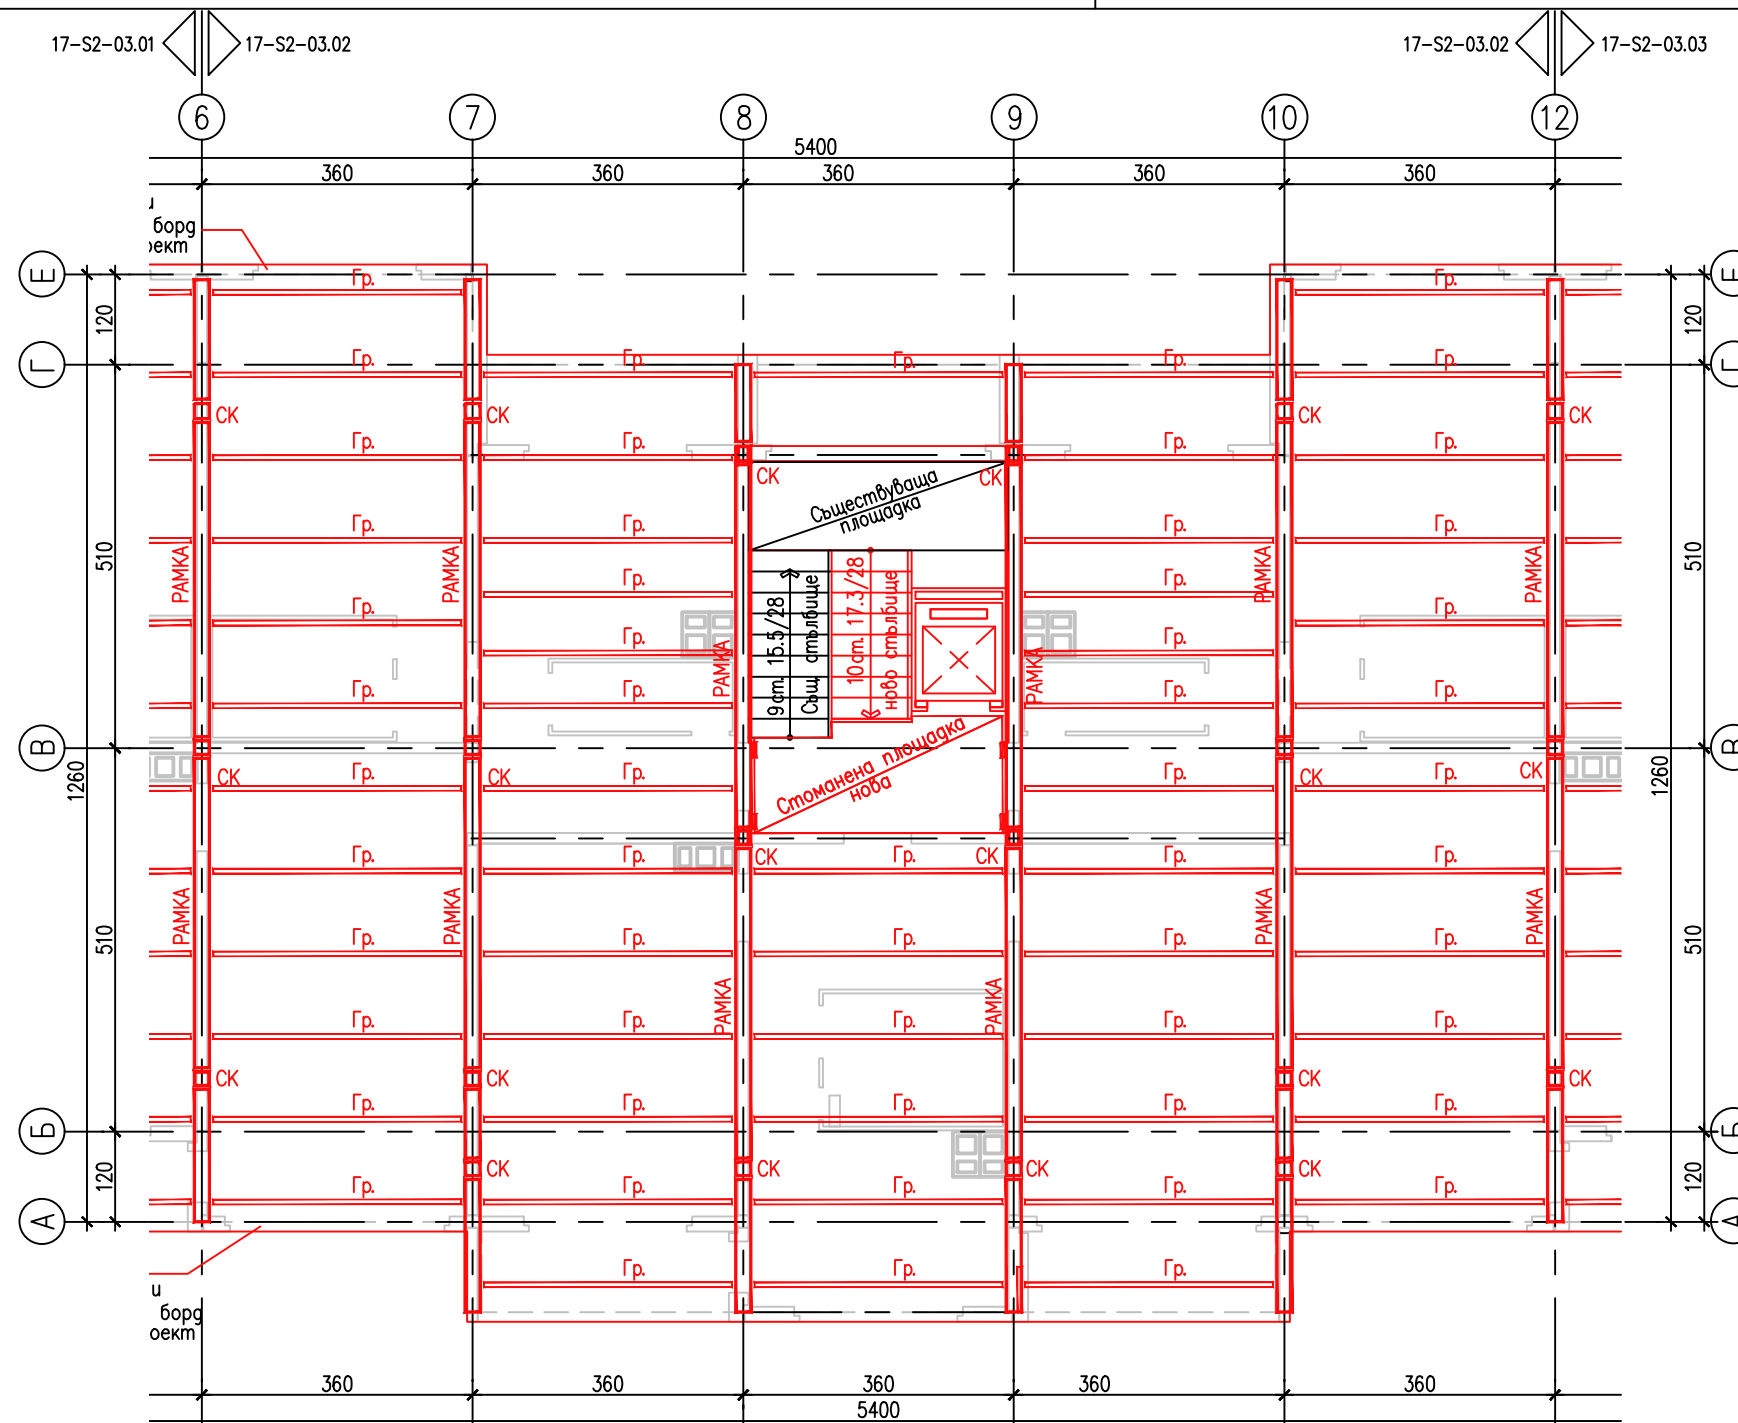

ЗАБЕЛЕЖКА

СХЕМА

| СЪГЛАСУВАЛИ ПРОЕКТАНТИ | | ПОДПИС | ДАТА |
|------------------------|------------------------|--------------------|------|
| АРХИТЕКТУРА | арх. Иво Пантелеев | <i>[Signature]</i> | |
| КОНСТРУКЦИИ | инж. Любка Босилкова | <i>[Signature]</i> | |
| В и К | инж. Иван Костов | <i>[Signature]</i> | |
| ОВ | инж. Мария Попова | <i>[Signature]</i> | |
| ЕЛЕКТРО | инж. Пламен Узунов | <i>[Signature]</i> | |
| ПБ | инж. Мерима Златева | <i>[Signature]</i> | |
| ПБЗ | инж. Илиана Малезанова | <i>[Signature]</i> | |
| СЪГЛАСУВАЛ ВЪЗЛОЖИТЕЛ | | ПОДПИС | ДАТА |
| СО- НАГ | | | |


| ПРОЕКТАНТИ | | ПОДПИС | ДАТА |
|-------------------|---|--------------------|------------------|
| ГЛ. ПРОЕКТАНТ | арх. Иво Пантелеев | <i>[Signature]</i> | |
| ПРОЕКТАНТ | инж. Стефан Томов | <i>[Signature]</i> | |
| ПРОЕКТАНТ | | | |
| ПРОЕКТАНТ | | | |
| УПРАВИТЕЛ | арх. Иво Пантелеев | <i>[Signature]</i> | |
| ВЪЗЛОЖИТЕЛ | СО- НАГ | | ДОГОВОР No |
| ОБЕКТ | ТИПОВ ПРОЕКТ ЗА РЕХАБИЛИТАЦИЯ И САНИРАНЕ НА ЕТЖС НОМЕНКЛАТУРА БС-69-Сф, БС-69-Ср, УД 83-87, БП 87 | | КОД No 100720013 |
| ПОДОБЕКТ | СЕКЦИЯ 17-33-323-33 | | ЧАСТ КОНСТРУКЦИИ |
| ЧЕРТЕЖ | План покрив- Вариант 3, лист 2-Случай 1 | | ФАЗА ПП |
| FILENAME | S_33_323_33_RF_03.dwg | | МАЩАБ 1:100 |
| РЕВИЗИОНЕН ИНДЕКС | | ДАТА | ЧЕРТЕЖ No |
| 1 | 2 | 3 | 4 |
| 5 | 6 | 7 | 8 |
| | | 04.2013 | 17-S2-03.02 |

А. Д. А. ООД АРХИТЕКТУРНО ДИЗАЙНЕРСКА АГЕНЦИЯ




бул. Тютлебен 63, 1606 София
 тел.: (02) 954 9886, (02) 954 9887, факс (02) 954 9893
 e-mail: ada@ada-bg.com, www.ada-bg.com

17-S2-03.02 17-S2-03.03

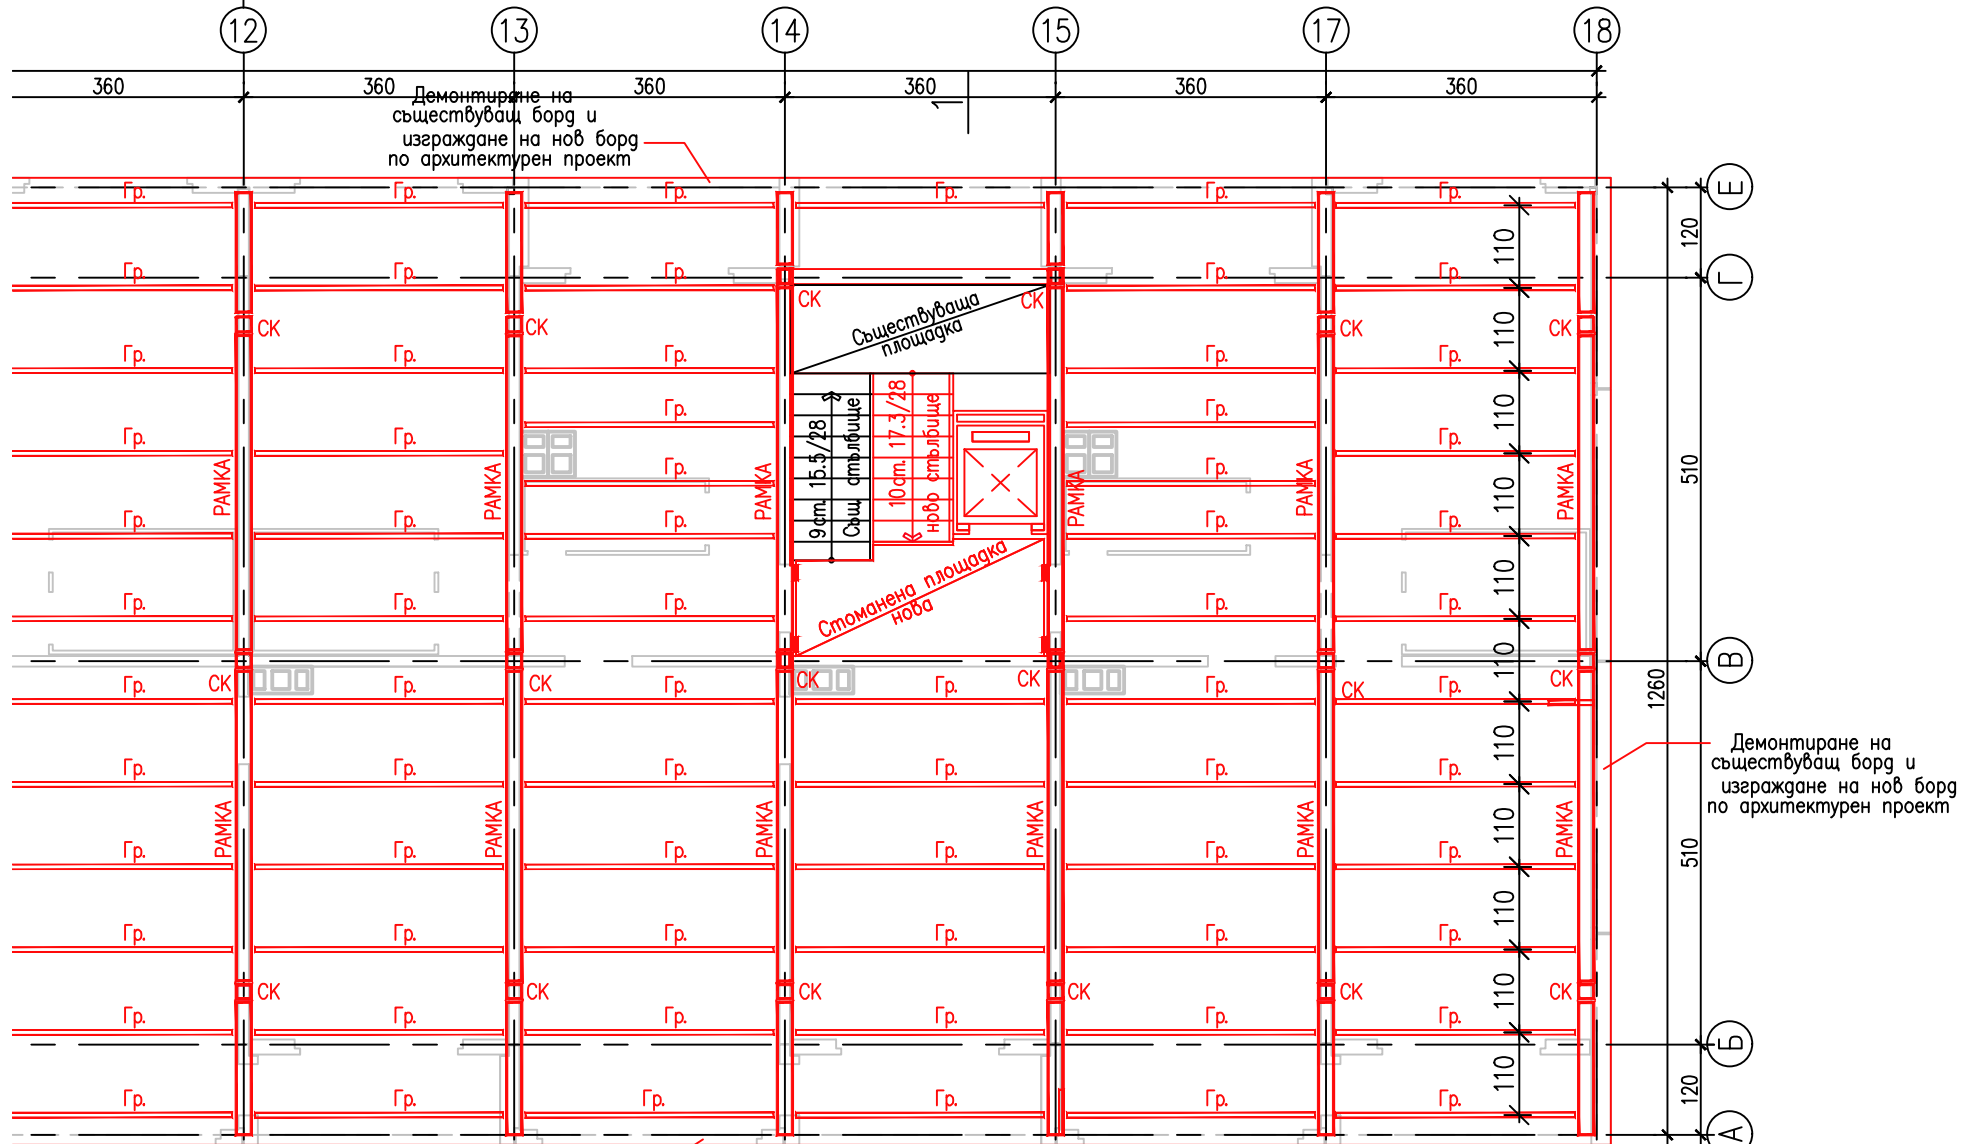

17-S2-03.02 17-S2-03.03

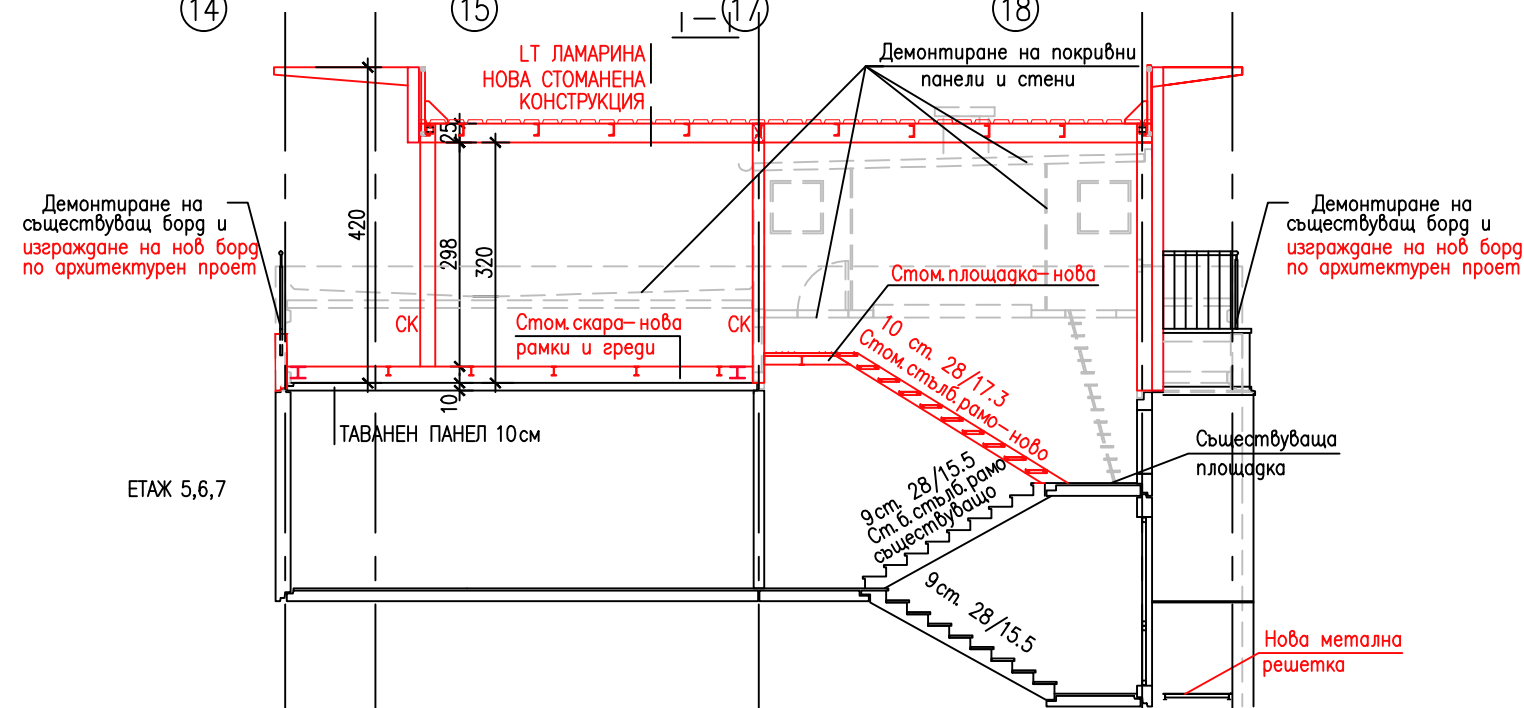

ЗАБЕЛЕЖКА

СХЕМА



| СЪГЛАСУВАЛИ ПРОЕКТАНТИ | | ПОДПИС | ДАТА |
|------------------------|------------------------|--------------------|------|
| АРХИТЕКТУРА | арх. Иво Пантелеев | <i>[Signature]</i> | |
| КОНСТРУКЦИИ | | | |
| В и К | инж. Любка Босилкова | <i>[Signature]</i> | |
| ОВ | инж. Иван Костов | <i>[Signature]</i> | |
| ЕЛЕКТРО | инж. Мария Попова | <i>[Signature]</i> | |
| ПБ | инж. Пламен Узунов | <i>[Signature]</i> | |
| ЕЕ | инж. Мерима Златева | <i>[Signature]</i> | |
| ПБЗ | инж. Илиана Малезанова | <i>[Signature]</i> | |
| СЪГЛАСУВАЛ ВЪЗЛОЖИТЕЛ | | ПОДПИС | ДАТА |
| СО- НАГ | | | |

| ПРОЕКТАНТИ | | ПОДПИС | ДАТА |
|-------------------|---|--------------------|-----------------------|
| ГЛ. ПРОЕКТАНТ | арх. Иво Пантелеев | <i>[Signature]</i> | |
| ПРОЕКТАНТ | инж. Стефан Томов | <i>[Signature]</i> | |
| ПРОЕКТАНТ | | | |
| ПРОЕКТАНТ | | | |
| УПРАВИТЕЛ | арх. Иво Пантелеев | <i>[Signature]</i> | |
| ВЪЗЛОЖИТЕЛ | СО- НАГ | | ДОГОВОР No |
| ОБЕКТ | ТИПОВ ПРОЕКТ ЗА РЕХАБИЛИТАЦИЯ И САНИРАНЕ НА ЕТЖС НОМЕНКЛАТУРА БС-69-Сф, БС-69-Ср, УД 83-87, БП 87 | | КОД No 100720013 |
| ПОДОБЕКТ | СЕКЦИЯ 17-33-323-33 | | ЧАСТ КОНСТРУКЦИИ |
| ЧЕРТЕЖ | План покрив- Вариант 3, лист 3-Случай 1 | | ФАЗА ПП |
| FILENAME | S_33_323_33_RF_03.dwg | | МАЩАБ 1:100 |
| РЕВИЗИОНЕН ИНДЕКС | | ДАТА 04.2013 | ЧЕРТЕЖ No 17-S2-03.03 |
| 1 | 2 | 3 | 4 |
| 5 | 6 | 7 | 8 |

А. Д. А. ООД АРХИТЕКТУРНО ДИЗАЙНЕРСКА АГЕНЦИЯ



бул. Тотлебен 63, 1606 София
 тел.: (02) 954 9886, (02) 954 9887, факс (02) 954 9893
 e-mail: ada@ada-bg.com, www.ada-bg.com

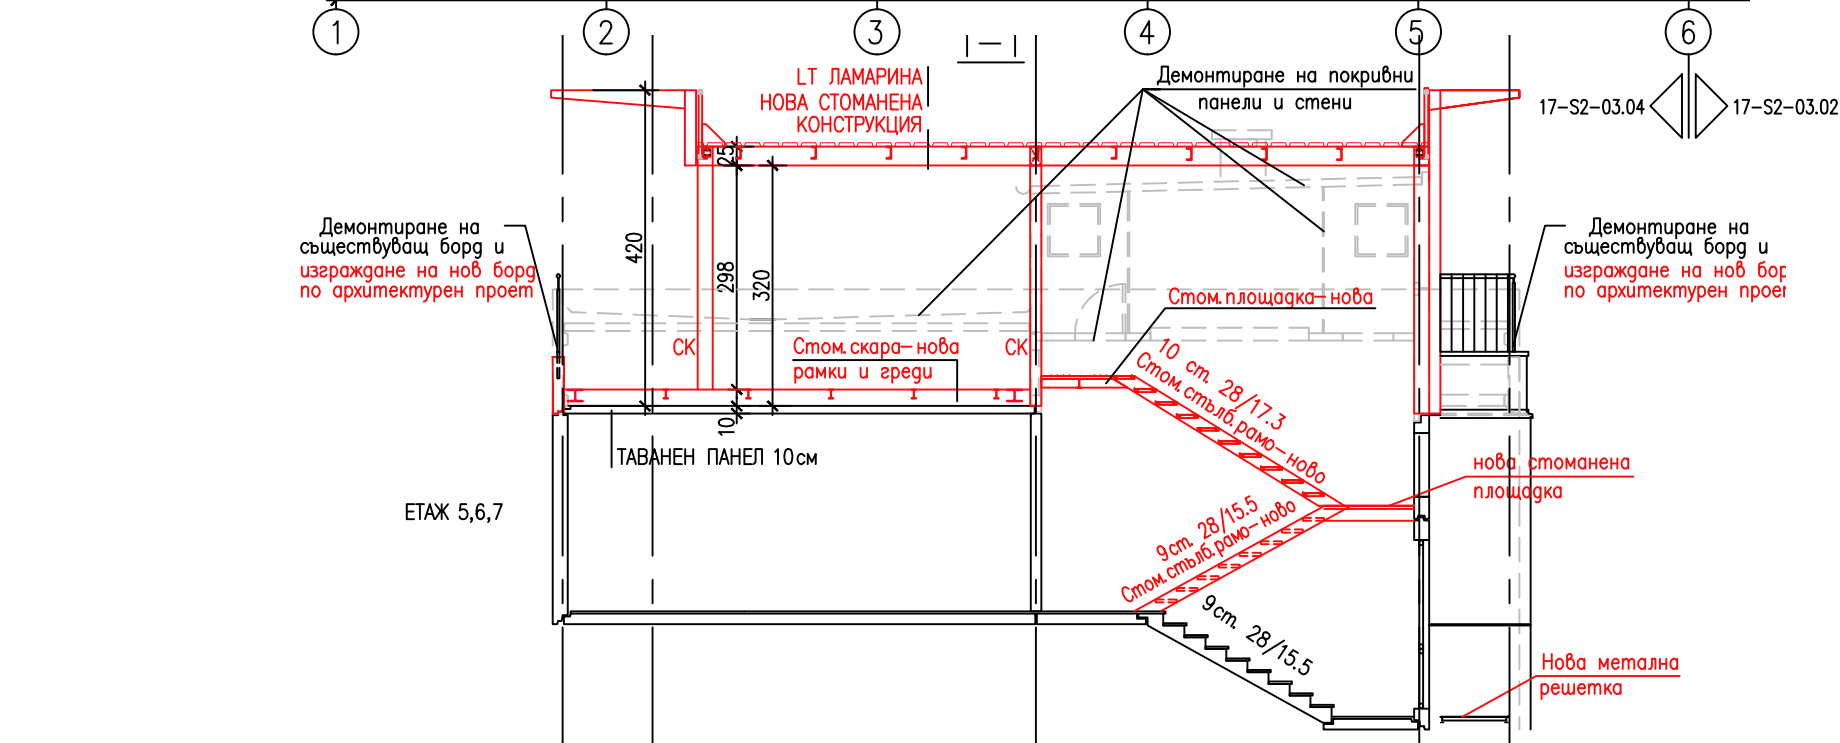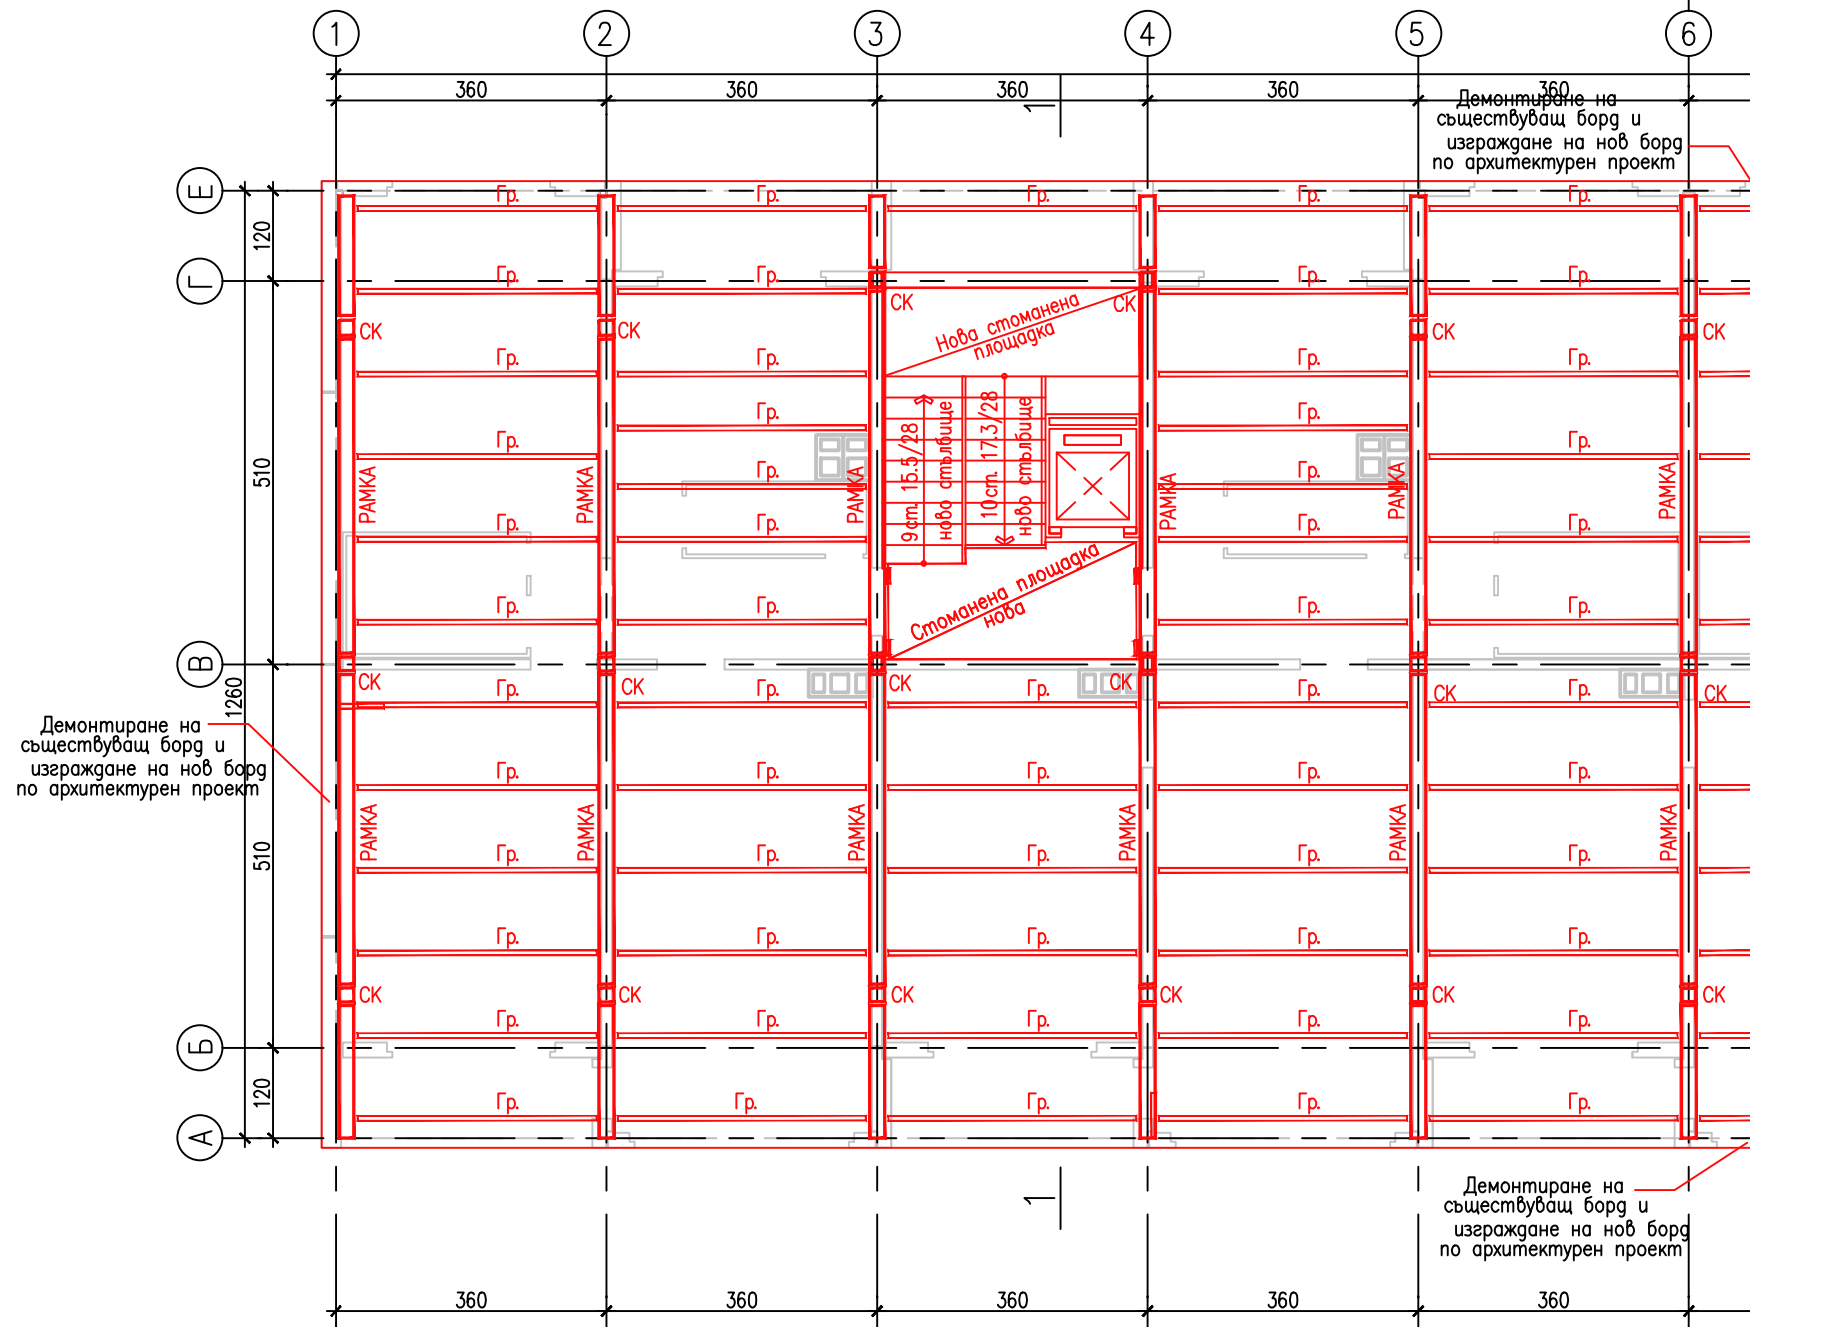

ЗАБЕЛЕЖКА

СХЕМА



| СЪГЛАСУВАЛИ ПРОЕКТАНТИ | | ПОДПИС | ДАТА |
|------------------------|------------------------|--------------------|------|
| АРХИТЕКТУРА | арх. Иво Пантелеев | <i>[Signature]</i> | |
| КОНСТРУКЦИИ | | | |
| В и К | инж. Любка Босилкова | <i>[Signature]</i> | |
| ОВ | инж. Иван Костов | <i>[Signature]</i> | |
| ЕЛЕКТРО | инж. Мария Попова | <i>[Signature]</i> | |
| ПБ | инж. Пламен Узунов | <i>[Signature]</i> | |
| ЕЕ | инж. Мерима Златева | <i>[Signature]</i> | |
| ПБЗ | инж. Илиана Малезанова | <i>[Signature]</i> | |
| СЪГЛАСУВАЛ ВЪЗЛОЖИТЕЛ | | ПОДПИС | ДАТА |
| СО- НАГ | | | |

| ПРОЕКТАНТИ | | ПОДПИС | ДАТА |
|-------------------|---|--------------------|------------------|
| ГЛ. ПРОЕКТАНТ | арх. Иво Пантелеев | <i>[Signature]</i> | |
| ПРОЕКТАНТ | инж. Стефан Томов | <i>[Signature]</i> | |
| ПРОЕКТАНТ | | | |
| ПРОЕКТАНТ | | | |
| УПРАВИТЕЛ | арх. Иво Пантелеев | <i>[Signature]</i> | |
| ВЪЗЛОЖИТЕЛ | СО- НАГ | | ДОГОВОР No |
| ОБЕКТ | ТИПОВ ПРОЕКТ ЗА РЕХАБИЛИТАЦИЯ И САНИРАНЕ НА ЕТЖОС НОМЕНКЛАТУРА БС-69-Сф, БС-69-Ср, УД 83-87, БП 87 | | КОД No 100720013 |
| ПОДОБЕКТ | СЕКЦИЯ 17-33-323-33 | | ЧАСТ КОНСТРУКЦИИ |
| ЧЕРТЕЖ | План покрив - Вариант 3, лист 1 - Случай 2 | | ФАЗА ПП |
| FILENAME | S_33_323_33_RF_03.dwg | | МАЩАБ 1:100 |
| РЕВИЗИОНЕН ИНДЕКС | | ДАТА | ЧЕРТЕЖ No |
| 1 2 3 4 5 6 7 8 | | 04.2013 | 17-S2-03.04 |

А. Д. А. ООД АРХИТЕКТУРНО ДИЗАЙНЕРСКА АГЕНЦИЯ



бул. Топлебен 63, 1606 София
 тел.: (02) 954 9886, (02) 954 9887, факс: (02) 954 9893
 e-mail: ada@ada-bg.com, www.ada-bg.com

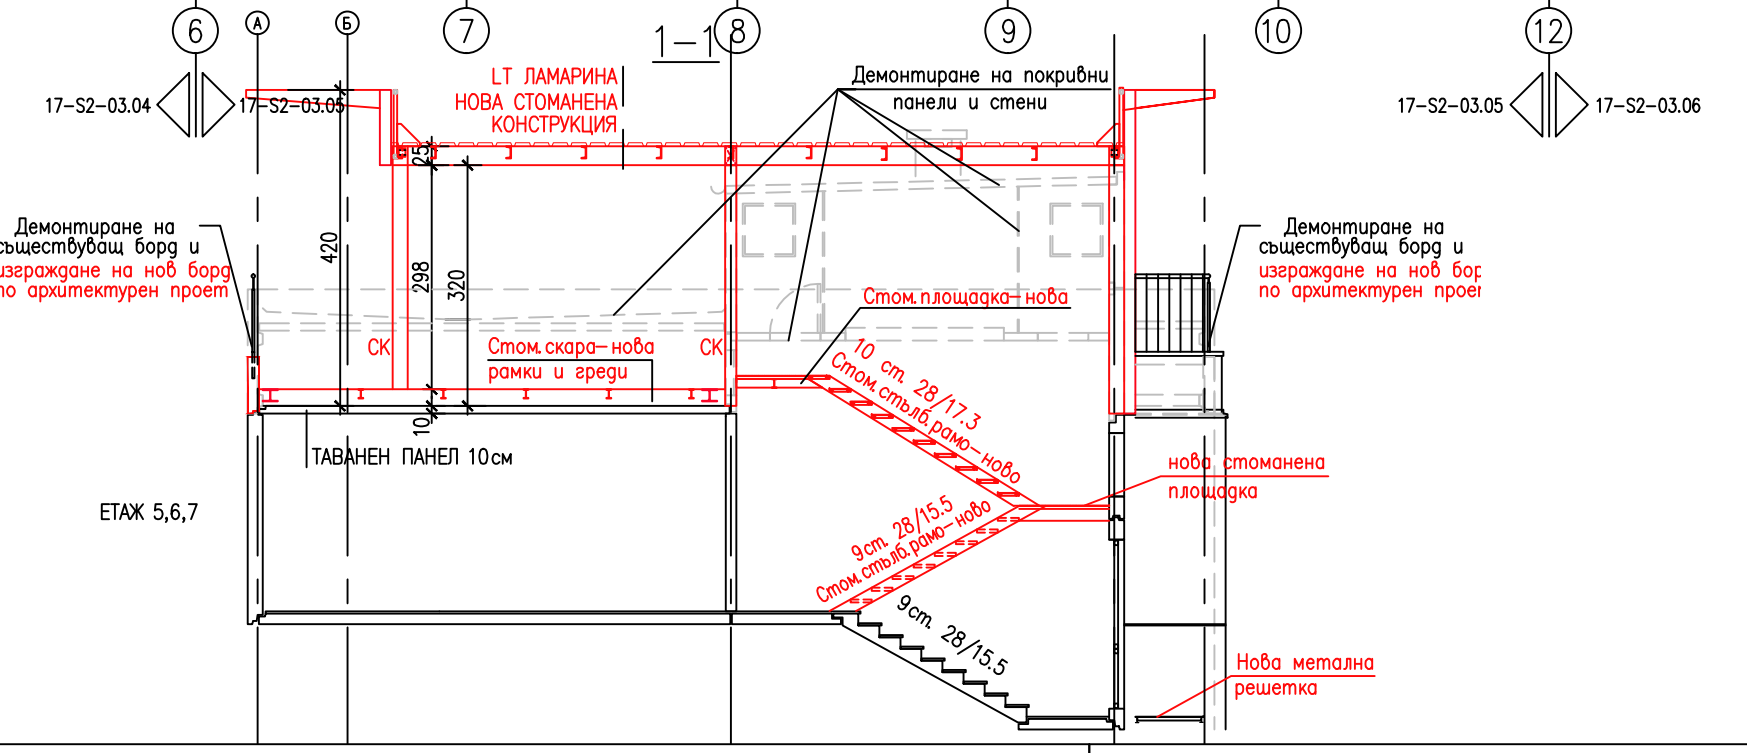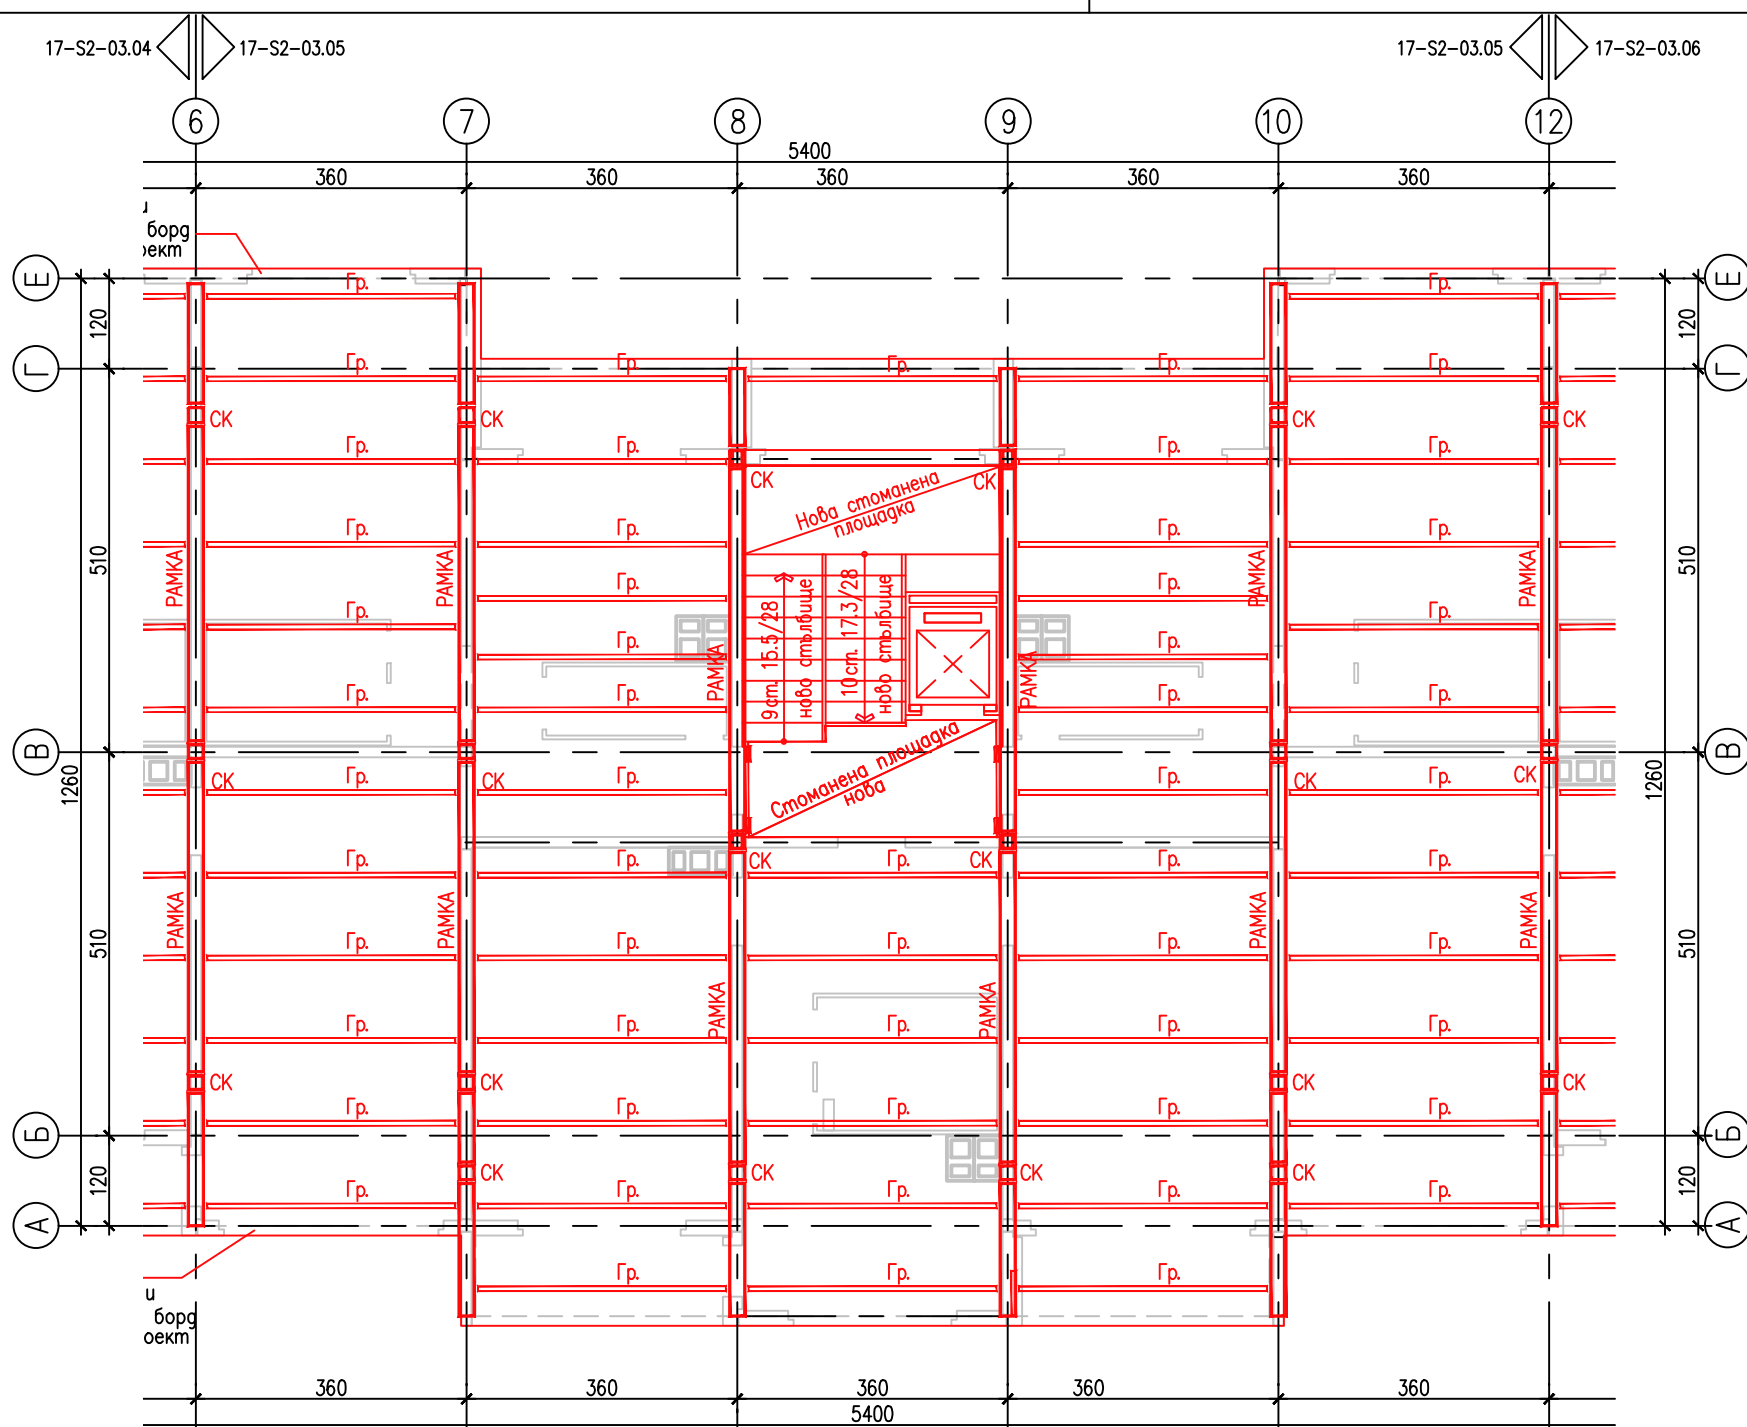

ЗАБЕЛЕЖКА

СХЕМА

| СЪГЛАСУВАЛИ ПРОЕКТАНТИ | | ПОДПИС | ДАТА |
|------------------------|------------------------|--------------------|------|
| АРХИТЕКТУРА | арх. Иво Пантелеев | <i>[Signature]</i> | |
| КОНСТРУКЦИИ | | | |
| В и К | инж. Любка Босилкова | <i>[Signature]</i> | |
| ОВ | инж. Иван Костов | <i>[Signature]</i> | |
| ЕЛЕКТРО | инж. Мария Попова | <i>[Signature]</i> | |
| ПБ | инж. Пламен Узунов | <i>[Signature]</i> | |
| ЕЕ | инж. Мерима Златева | <i>[Signature]</i> | |
| ПБЗ | инж. Илиана Малезанова | <i>[Signature]</i> | |
| СЪГЛАСУВАЛ ВЪЗЛОЖИТЕЛ | | ПОДПИС | ДАТА |
| СО- НАГ | | | |


| ПРОЕКТАНТИ | | ПОДПИС | ДАТА |
|-------------------|---|--------------------|------------------|
| ГЛ. ПРОЕКТАНТ | арх. Иво Пантелеев | <i>[Signature]</i> | |
| ПРОЕКТАНТ | инж. Стефан Томов | <i>[Signature]</i> | |
| ПРОЕКТАНТ | | | |
| ПРОЕКТАНТ | | | |
| УПРАВИТЕЛ | арх. Иво Пантелеев | <i>[Signature]</i> | |
| ВЪЗЛОЖИТЕЛ | СО- НАГ | | ДОГОВОР No |
| ОБЕКТ | ТИПОВ ПРОЕКТ ЗА РЕХАБИЛИТАЦИЯ И САНИРАНЕ НА ЕТЖС НОМЕНКЛАТУРА БС-69-Сф, БС-69-Ср, УД 83-87, БП 87 | | КОД No 100720013 |
| ПОДОБЕКТ | СЕКЦИЯ 17-33-323-33 | | ЧАСТ КОНСТРУКЦИИ |
| ЧЕРТЕЖ | План покрив- Вариант 3, лист 2-Случай 1 | | ФАЗА ТП |
| FILENAME | S_33_323_33_RF_03.dwg | | МАЩАБ 1:100 |
| РЕВИЗИОНЕН ИНДЕКС | | ДАТА | ЧЕРТЕЖ No |
| 1 2 3 4 5 6 7 8 | | 04.2013 | 17-S2-03.05 |

А.Д.А. ООД АРХИТЕКТУРНО ДИЗАЙНЕРСКА АГЕНЦИЯ




бул. Топлебен 63, 1606 София
 тел.: (02) 954 9886, (02) 954 9887, факс (02) 954 9893
 e-mail: ada@ada-bg.com, www.ada-bg.com

17-S2-03.05 17-S2-03.06

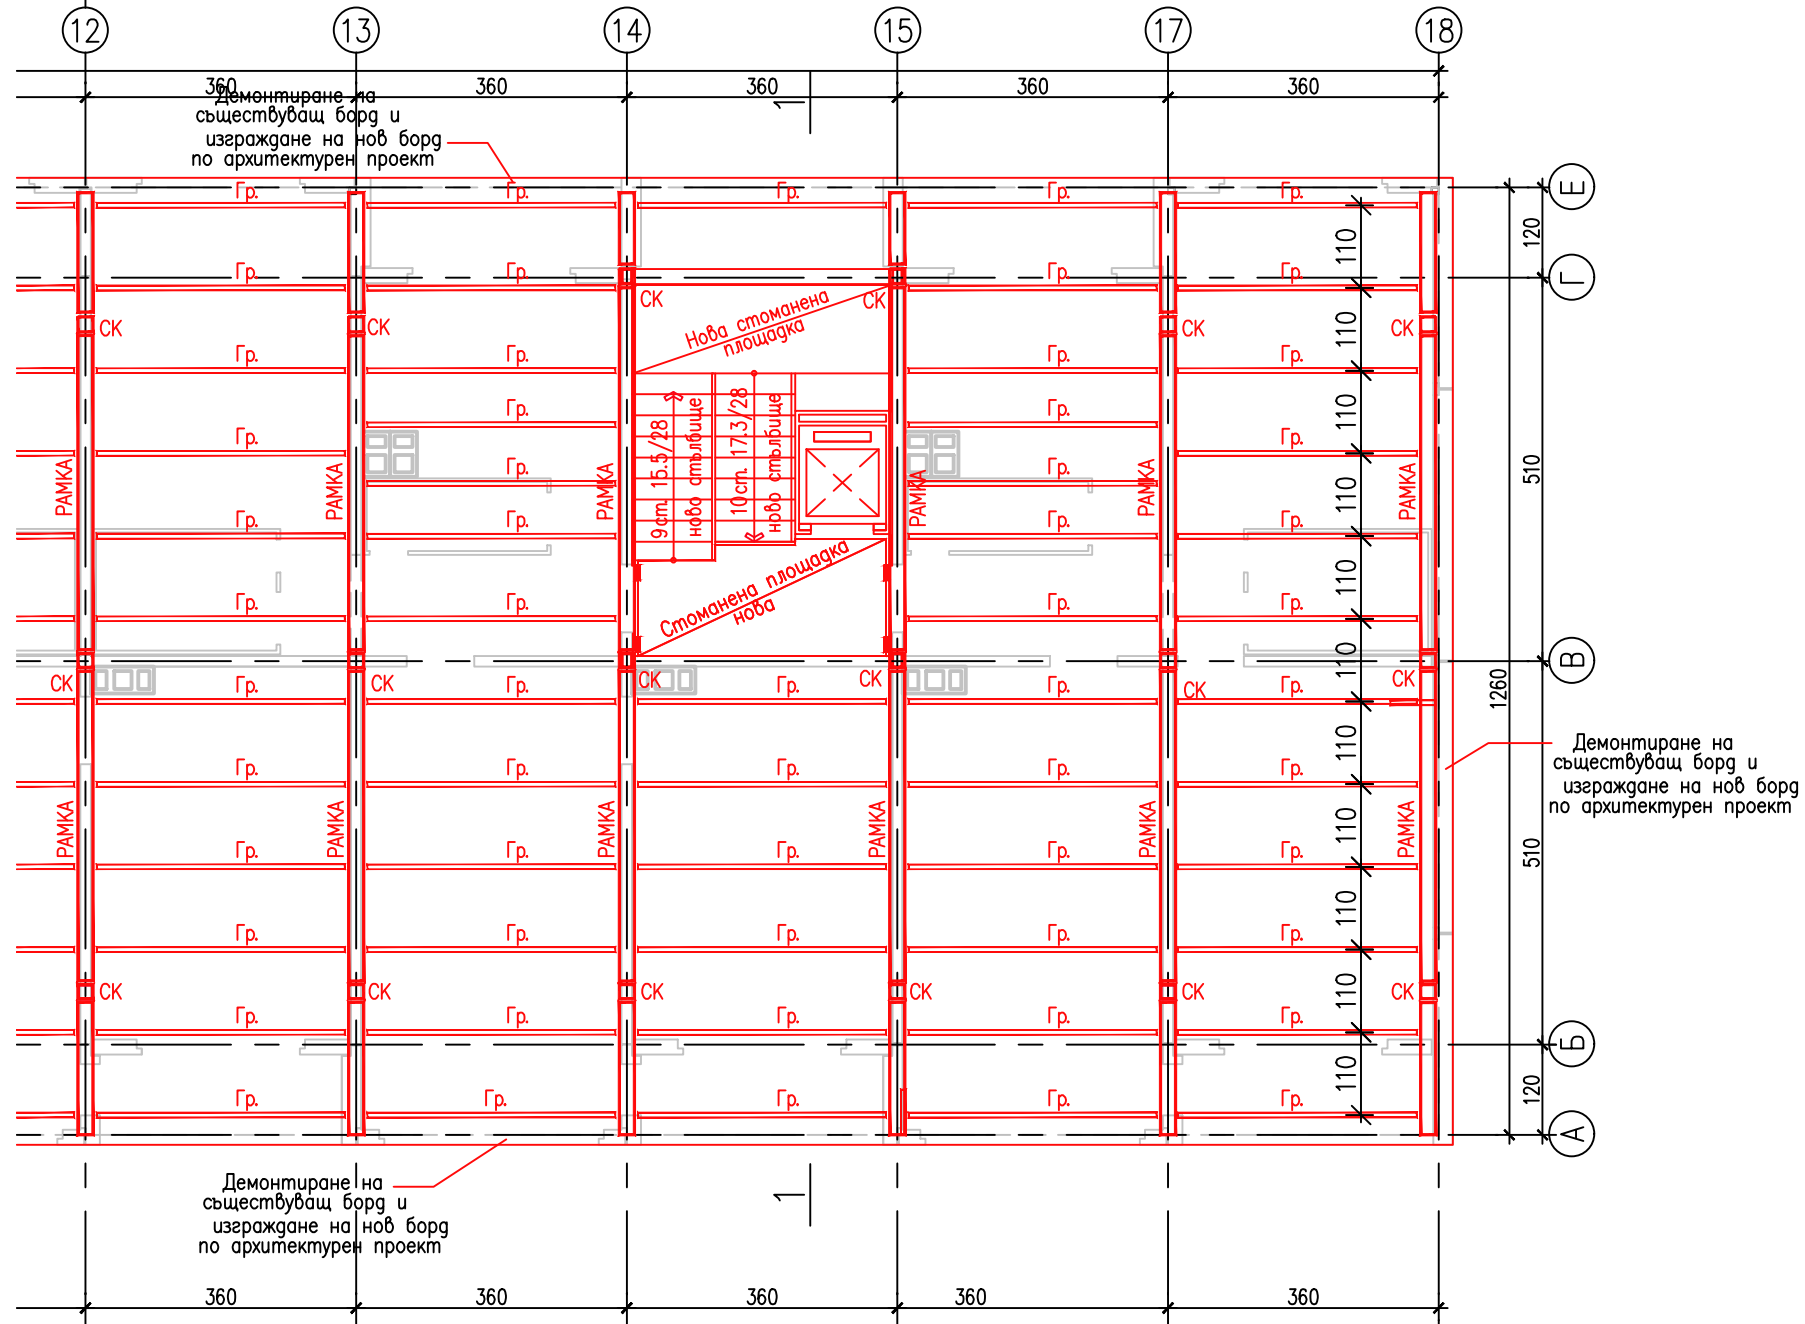

17-S2-03.05 17-S2-03.06

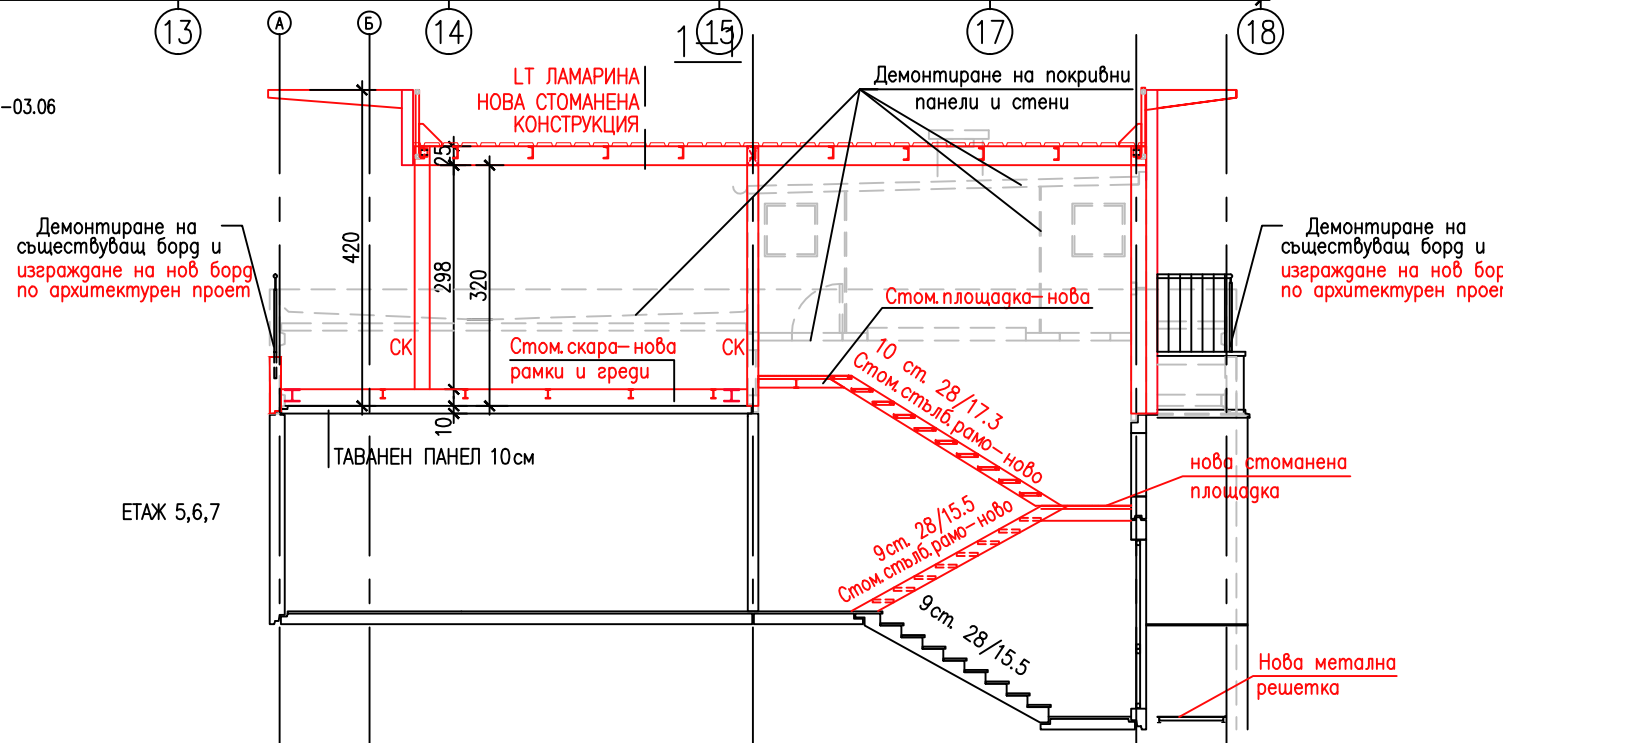

ЗАБЕЛЕЖКА

СХЕМА

| СЪГЛАСУВАЛИ ПРОЕКТАНТИ | | ПОДПИС | ДАТА |
|------------------------|------------------------|--------------------|------|
| АРХИТЕКТУРА | арх. Иво Пантелеев | <i>[Signature]</i> | |
| КОНСТРУКЦИИ | | <i>[Signature]</i> | |
| В и К | инж. Любка Босилкова | <i>[Signature]</i> | |
| ОВ | инж. Иван Костов | <i>[Signature]</i> | |
| ЕЛЕКТРО | инж. Мария Попова | <i>[Signature]</i> | |
| ПБ | инж. Пламен Узунов | <i>[Signature]</i> | |
| ЕЕ | инж. Мерима Златева | <i>[Signature]</i> | |
| ПБЗ | инж. Илиана Малезанова | <i>[Signature]</i> | |
| СЪГЛАСУВАЛ ВЪЗЛОЖИТЕЛ | | ПОДПИС | ДАТА |
| СО- НАГ | | | |

| ПРОЕКТАНТИ | | ПОДПИС | ДАТА |
|-------------------|---|--------------------|------------------|
| ГЛ. ПРОЕКТАНТ | арх. Иво Пантелеев | <i>[Signature]</i> | |
| ПРОЕКТАНТ | инж. Стефан Томов | <i>[Signature]</i> | |
| ПРОЕКТАНТ | | | |
| ПРОЕКТАНТ | | | |
| УПРАВИТЕЛ | арх. Иво Пантелеев | <i>[Signature]</i> | |
| ВЪЗЛОЖИТЕЛ | СО- НАГ | | ДОГОВОР No |
| ОБЕКТ | ТИПОВ ПРОЕКТ ЗА РЕХАБИЛИТАЦИЯ И САНИРАНЕ НА ЕТЖС НОМЕНКЛАТУРА БС-69-Сф, БС-69-Ср, УД 83-87, БП 87 | | КОД No 100720013 |
| ПОДОБЕКТ | СЕКЦИЯ 17-33-323-33 | | ЧАСТ КОНСТРУКЦИИ |
| ЧЕРТЕЖ | План покрив-Вариант 3, лист 3-Случай 2 | | ФАЗА ТП |
| FILENAME | S_33_323_33_RF_03.dwg | | МАЩАБ 1:100 |
| РЕВИЗИОНЕН ИНДЕКС | | ДАТА | ЧЕРТЕЖ No |
| 1 2 3 4 5 6 7 8 | | 04.2013 | 17-S2-03.06 |

А.Д.А. ООД АРХИТЕКТУРНО ДИЗАЙНЕРСКА АГЕНЦИЯ



бул. Топлебен 63, 1606 София
 тел.: (02) 954 9886, (02) 954 9887, факс (02) 954 9893
 e-mail: ada@ada-bg.com, www.ada-bg.com