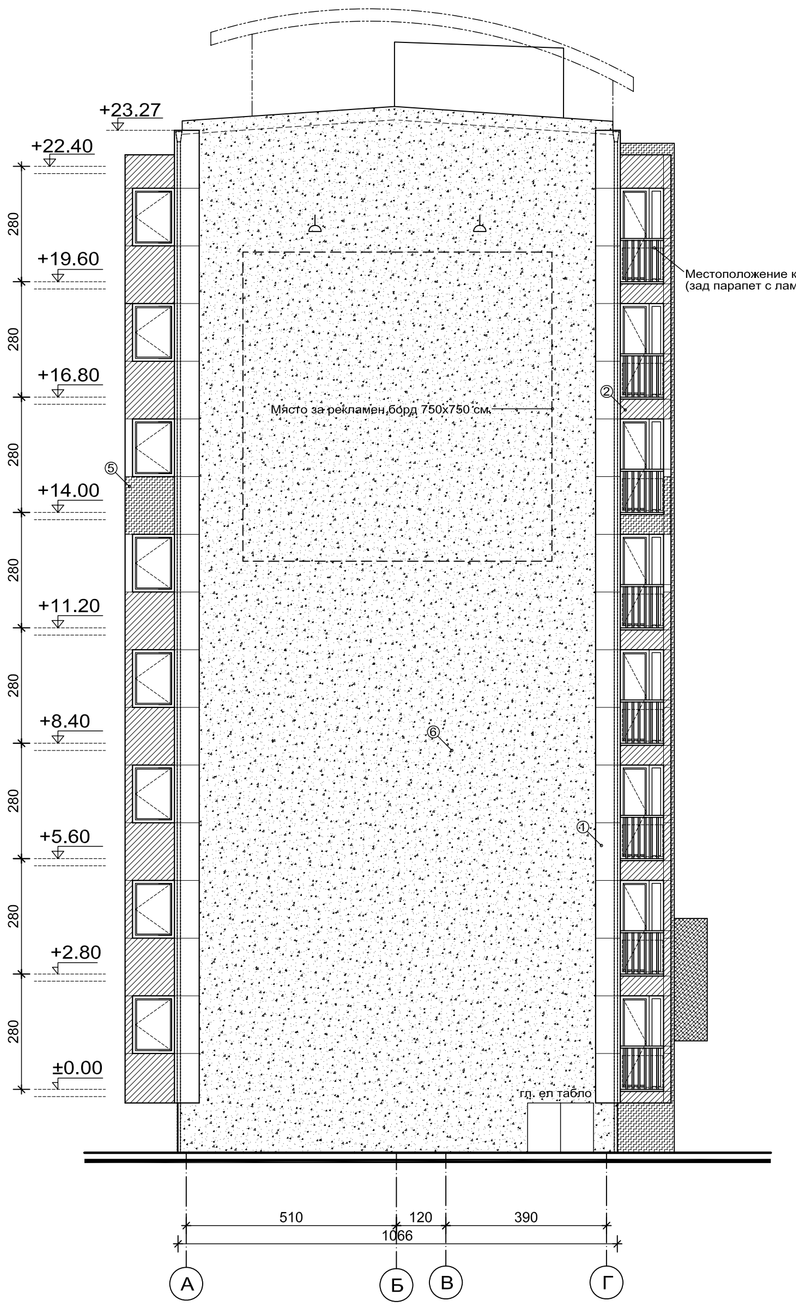

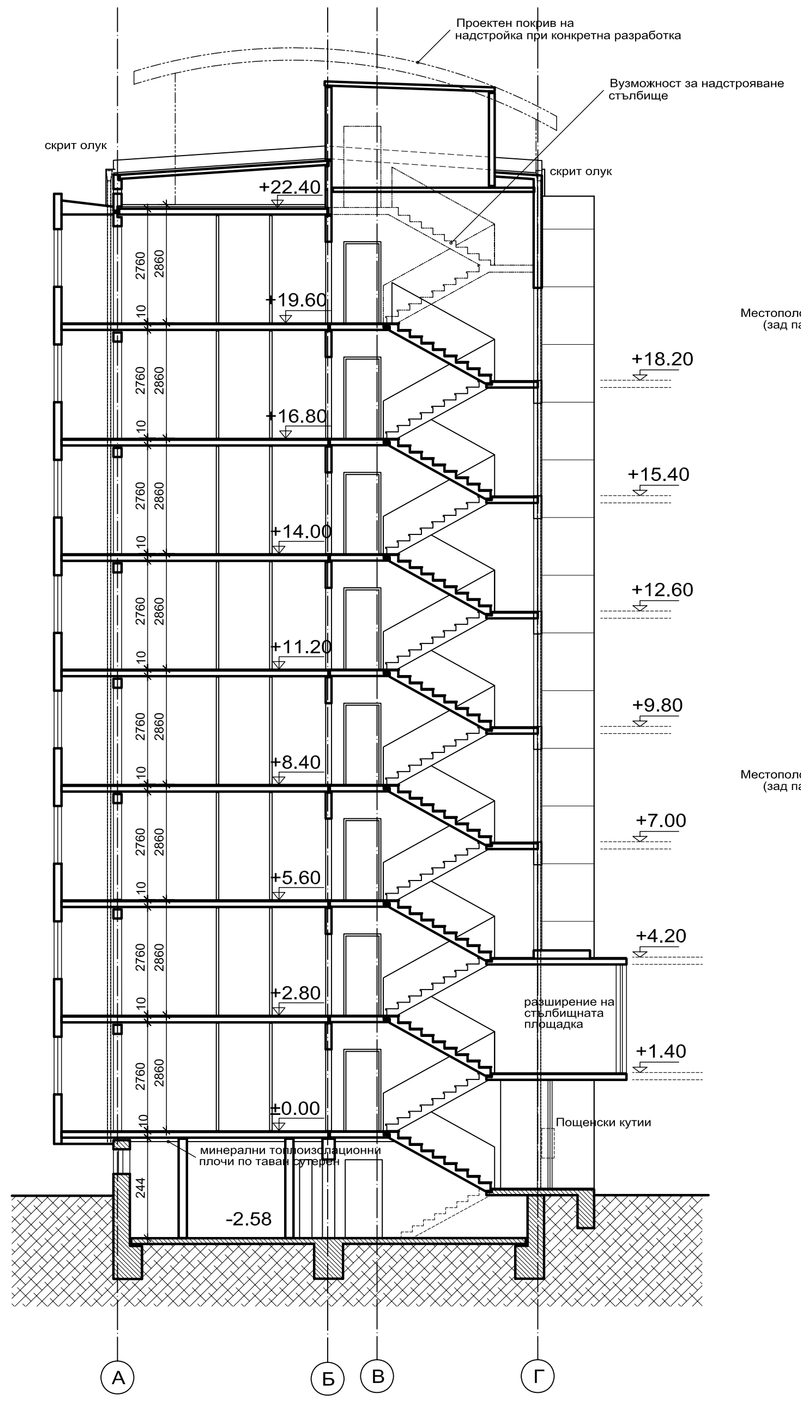

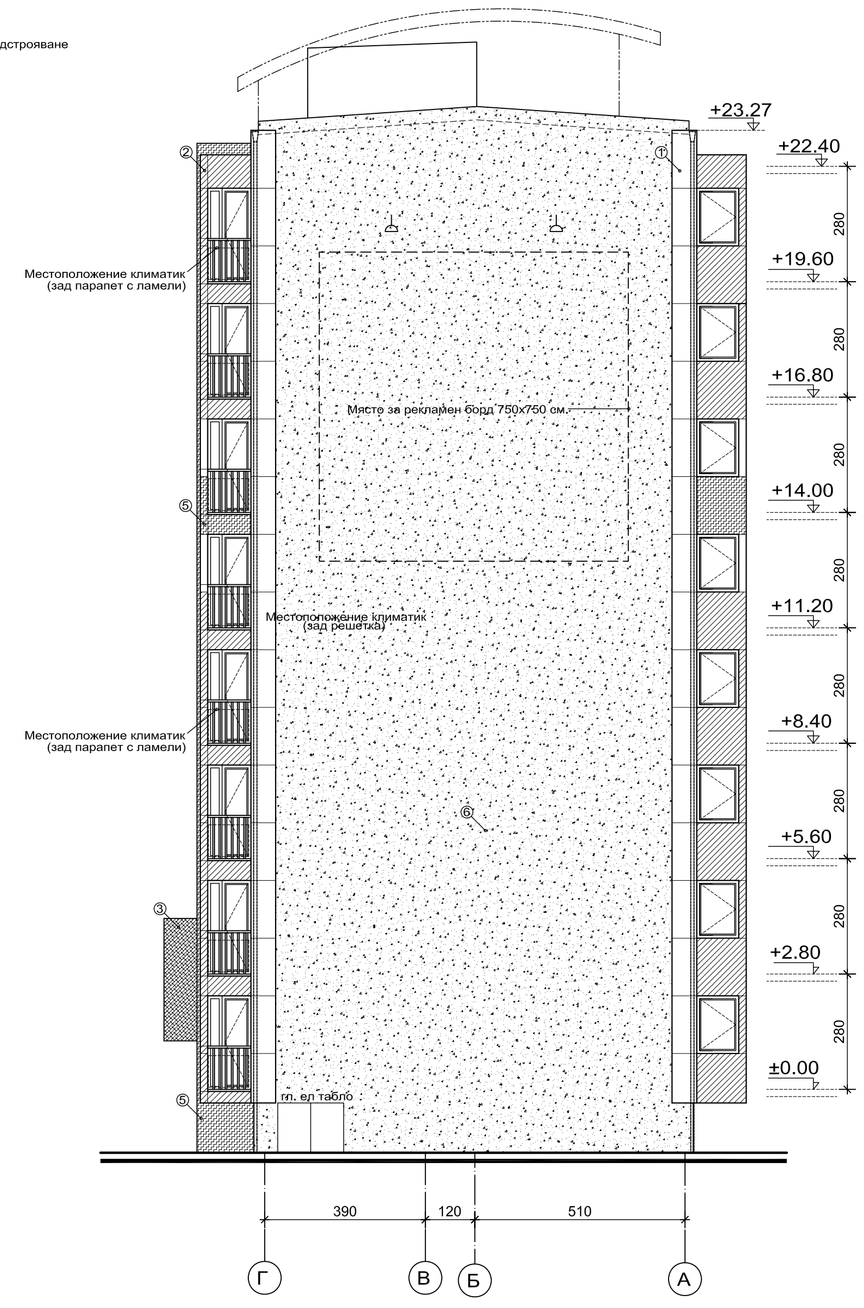

ЗАБЕЛЕЖКА

1. Всички съществуващи парапети на балкони се премахват!
2. Съществуващите дограми се премахват на всички места, освен при зимните градини!
3. При изпълнение да се взимат размери от място!
4. Възможни са различни цветови вариации при конкретна разработка!

ЛЕГЕНДА

- 1 - светъл еталбонд/силбонит (безцветен)
- 2 - тъмен еталбонд/силбонит (безветен)
- 3 - цветен еталбонд/силбонит (първи цвят)
- 4 - цветен еталбонд/силбонит (втори цвят)
- 5 - цветен еталбонд/силбонит (трети цвят)
- 6 - Силикатна мазилка
- Контур за възможно бъдещо развитие
- Местоположение климатик

СЪГЛАСУВАЛИ ПРОЕКТАНТИ		ПОДПИС	ДАТА
АРХИТЕКТУРА	арх. Николай Гълъбов		
КОНСТРУКЦИИ	инж. Илия Митев		
КТК	инж. Зоико Димитров		
В и К	инж. Диана Кунурина		
ОВ	инж. Ирина Петрунова		
ЕЛЕКТРО	инж. Борис Камиларов		
ПБЗ	инж. Лора Ранкелова		
ПБ	Антонелиа Цикева		
ЕЕ	инж. Кирил Петрунов		
СЪГЛАСУВАЛ ИНВЕСТИТОР		ПОДПИС	ДАТА
Столична Община			

ПРОЕКТАНТИ		ПОДПИС	ДАТА
ГЛ. ПРОЕКТАНТ	арх. Николай Гълъбов		
ПРОЕКТАНТ	арх. Диана Христова		
ПРОЕКТАНТ	проф.арх.Петър Софиянски		

ИНВЕСТИТОР	Столична Община		
ПРОЕКТ	ТИПОВ ПРОЕКТ ЗА САНИРАНЕ И ЕНЕРГИЙНО ОБНОВЯВАНЕ НА СГРАДНИЯ ФОНД В ГР. СОФИЯ		
ОБЕКТ	БЛОК V 34–23	Строителна система БС–VIII–Сф	ЧАСТ Архитектура
ЧЕРТЕЖ	ФАСАДА ИЗТОК, РАЗРЕЗ А–А, ФАСАДА ЗАПАД		ФАЗА ТП
АДРЕС			
РЕВИЗИОНЕН ИНДЕКС		ДАТА 03.2013	МАЩАБ 1:100
1 2 3 4 5 6 7 8			

СТУДИО Н-65 ЕООД

A 08