




ДЕТАЙЛ ПО ПОКРИВ 1 (DP 1) - ЮЖНА ФАСАДА

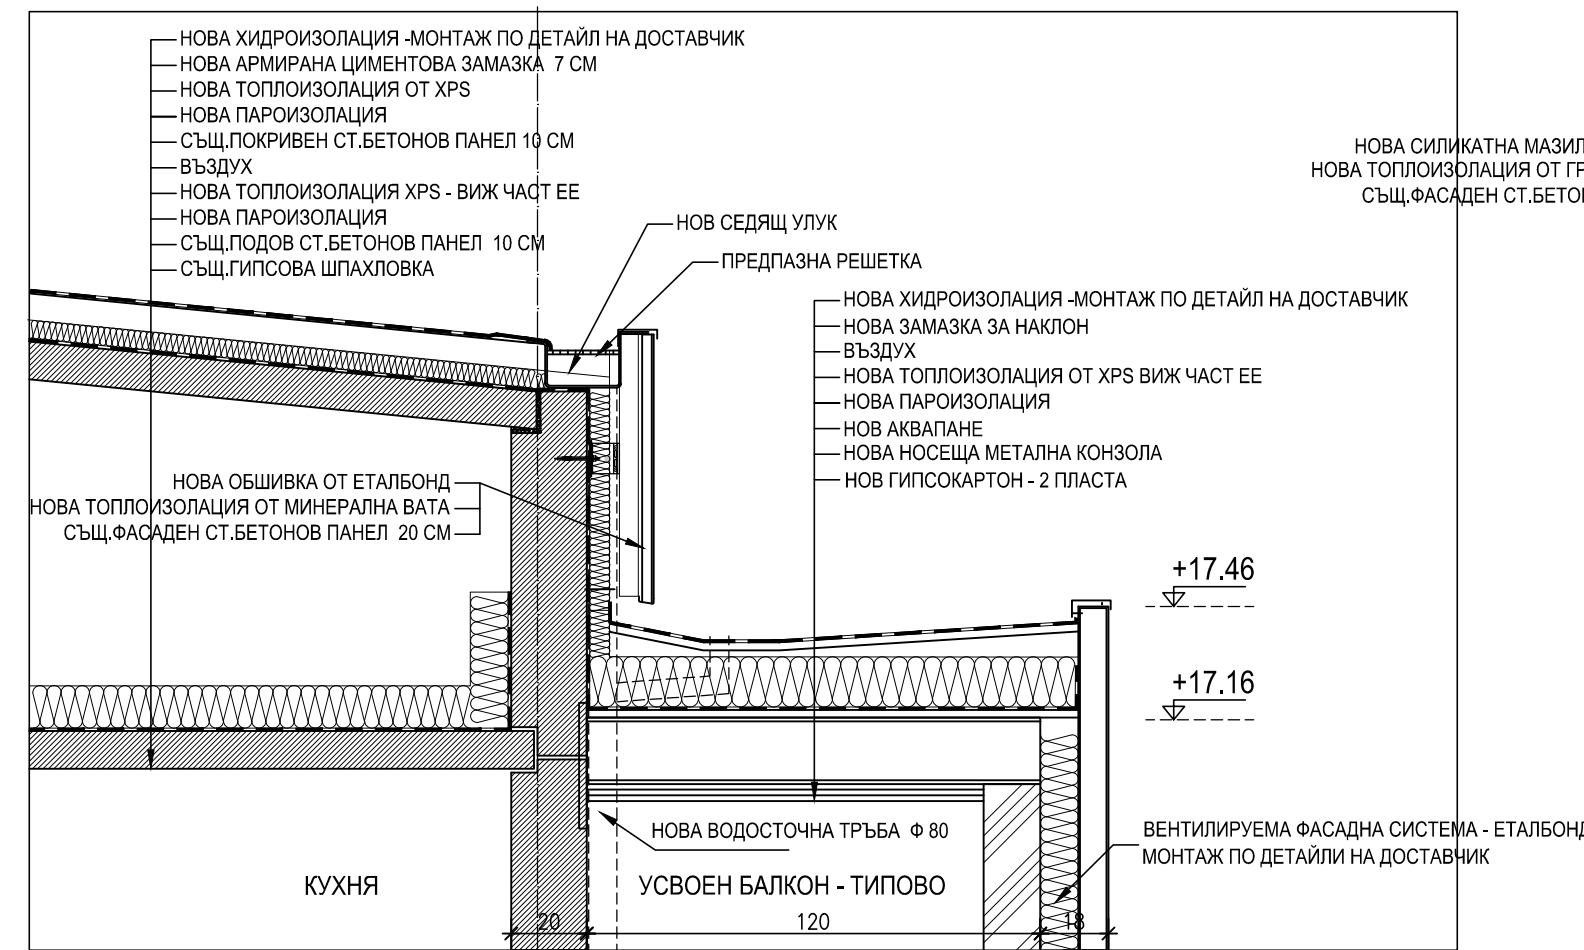


ДЕТАЙЛ ПО ПОКРИВ 2 (DP 2) - СЕВЕРНА ФАСАДА

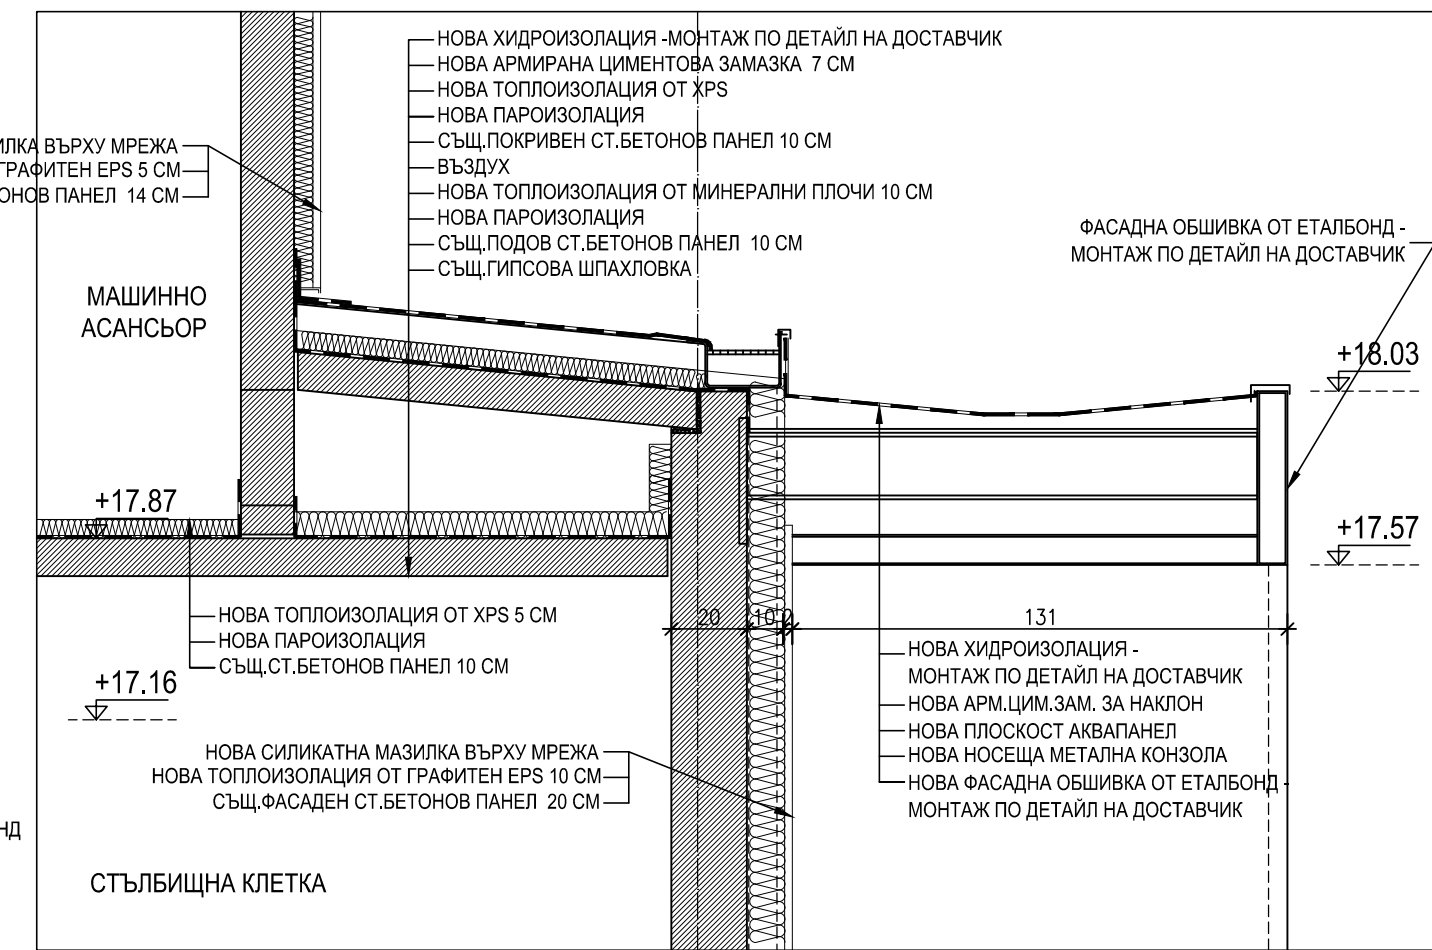

ДЕТАЙЛ ПО ПОКРИВ 3 (DP 3) - СЕВЕРНА ФАСАДА

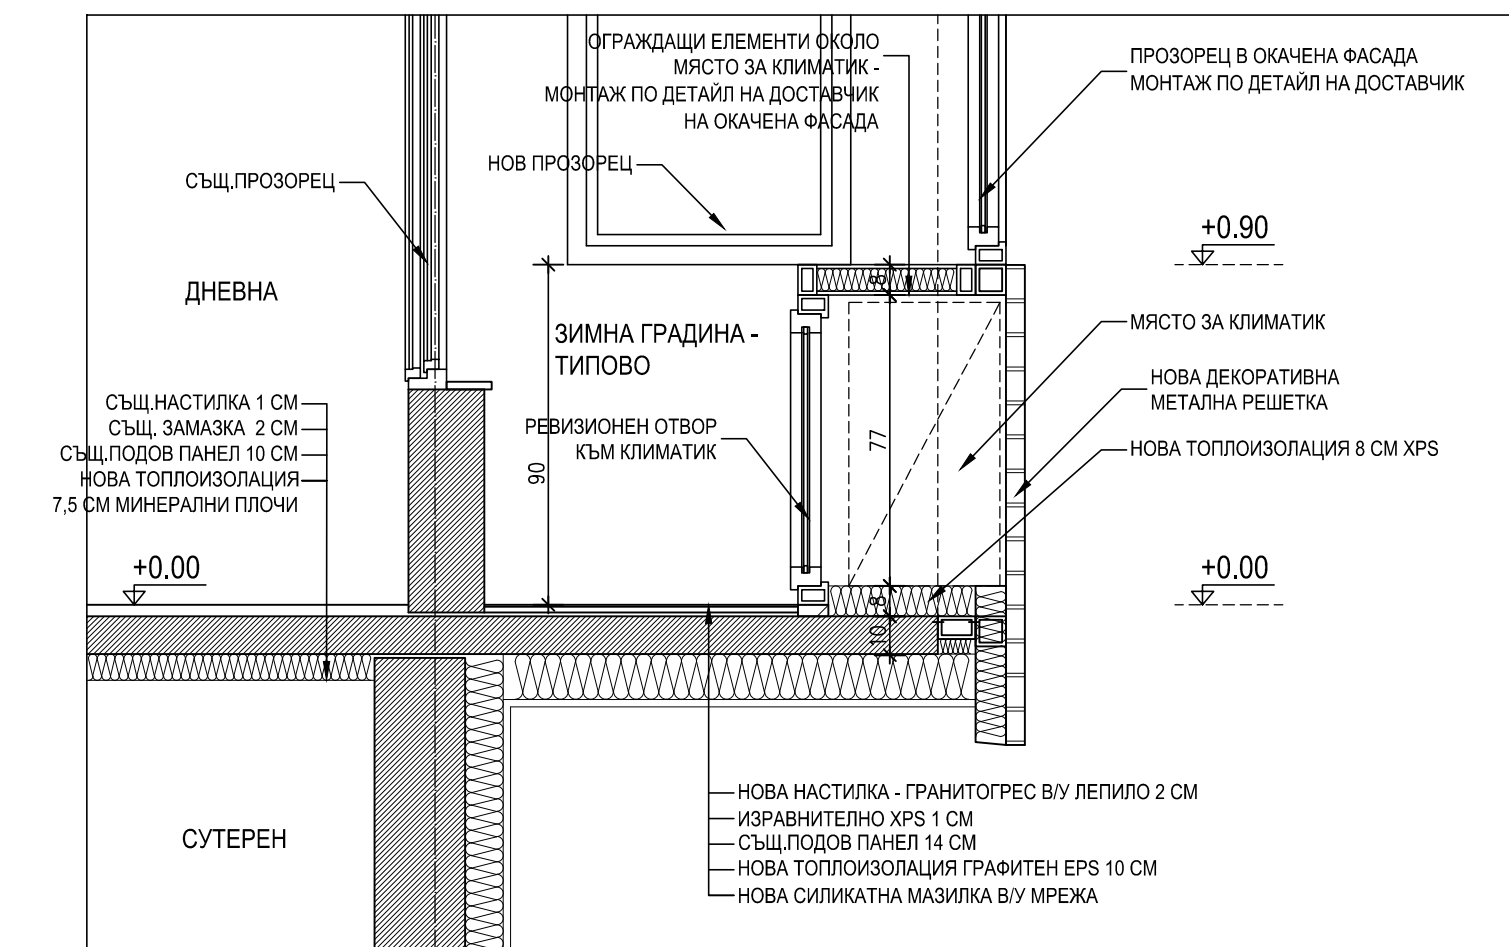

ДЕТАЙЛ ПО ЦОКЪЛ 1 (DS 1) - ЮЖНА ФАСАДА

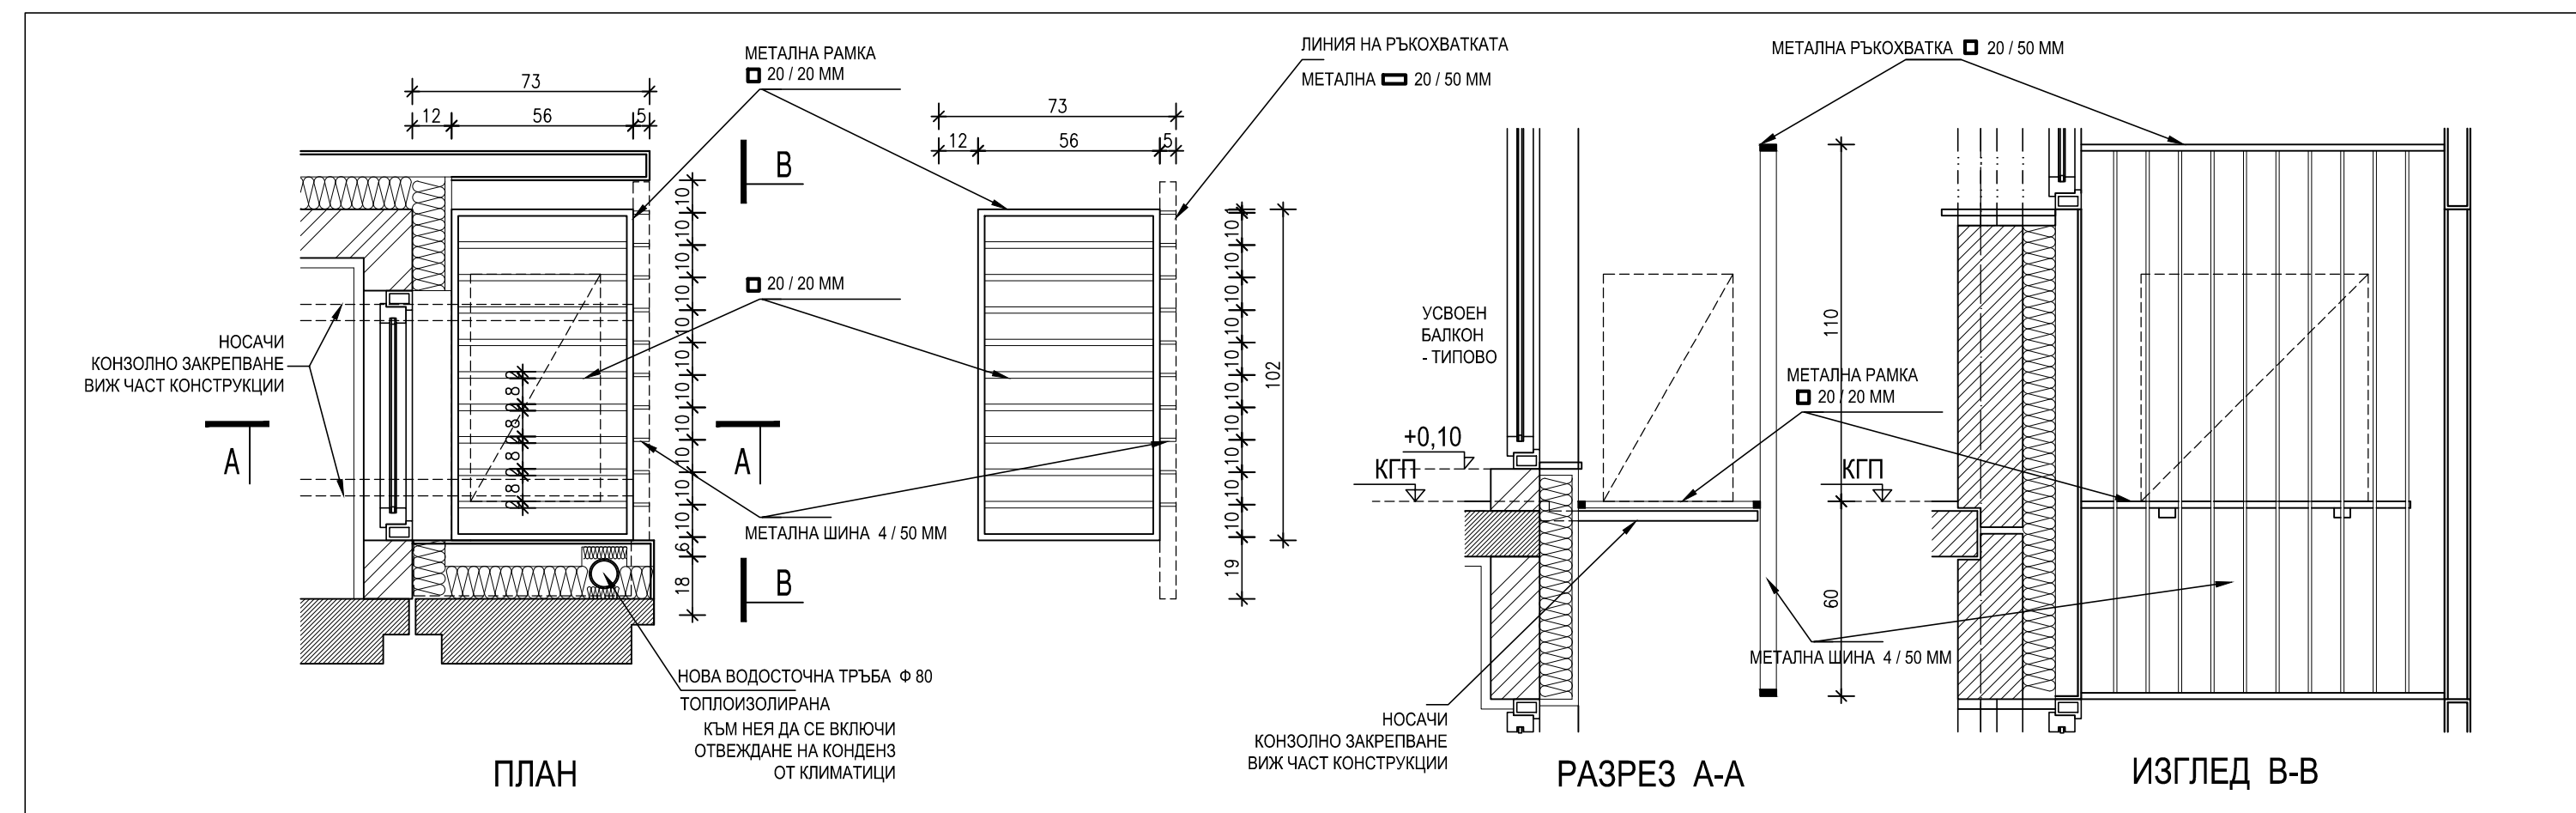

ДЕТАЙЛ МЕТАЛНА РЕШЕТКА ПРИ МЯСТО ЗА КЛИМАТИЦИ - СЕВЕРНА ФАСАДА

ЗАБЕЛЕЖКА

1. За дебелини на топлоизолациите - виж част ЕЕ.
2. Архитектурно заснемане не е част от този договор и детайлите са типови и разработени по предоставени чертежи от Възложител.
3. При конкретен проект е необходимо да се извърши подробно архитектурно заснемане и да се конкретизират детайли.

ЛЕГЕНДА

- сч.ст.б.стена - панел
- нова ст.бетонна стена
- нова стена от газобетон
- елемент за премахване
- възможност за бъдещо дострояване в конкретна разработка

ЛЕГЕНДА

- Светлосив еталбонд
- Тъмносив еталбонд
- Оранжев еталбонд
- Жълт еталбонд
- Решетки за скриване климатици
- Контур за възможно бъдещо развитие
- Местоположение климатик

СЪГЛАСУВАЛИ ПРОЕКТАНТИ	ПОДПИС	ДАТА
АРХИТЕКТУРА	арх. Николай Гълъбов	
КОНСТРУКЦИИ	инж. Илия Митев	
КТК	инж. Занко Димитров	
В и К	инж. Диана Курюрина	
ОВ	инж. Ирина Петрунова	
ЕЛЕКТРО	инж. Борис Камиларов	
ПБЗ	проф. инж. Гочо Гочев	
ПБ	инж. Антоанела Цуева	

СЪГЛАСУВАЛ ИНВЕСТИТОР	ПОДПИС	ДАТА
Столична Община		

ПРОЕКТАНТИ	ПОДПИС	ДАТА
ГЛ. ПРОЕКТАНТ	арх. Николай Гълъбов	
ПРОЕКТАНТ	арх. Диана Христова	
ПРОЕКТАНТ	проф. арх. Петър Софиевски	

ИНВЕСТИТОР	ПРОЕКТ	ОБЕКТ	ЧЕРТЕЖ	АДРЕС	РЕВИЗИОНЕН ИНДЕКС	ДАТА	МАЩАБ
Столична Община	ТИПОВ ПРОЕКТ ЗА СНИРАНЕ И ЕНЕРГИЙНО ОБНОВЯВАНЕ НА СТРАДНИЙ ФОНД В ГР. СОФИЯ	БЛОК V 34-23	Строителна система	ЧАСТ Архитектура	1 2 3 4 5 6 7 8	03.2013	1:20

СТУДИО Н-65 ЕООД