


СЕКЦИЯ 34

СЕКЦИЯ 23

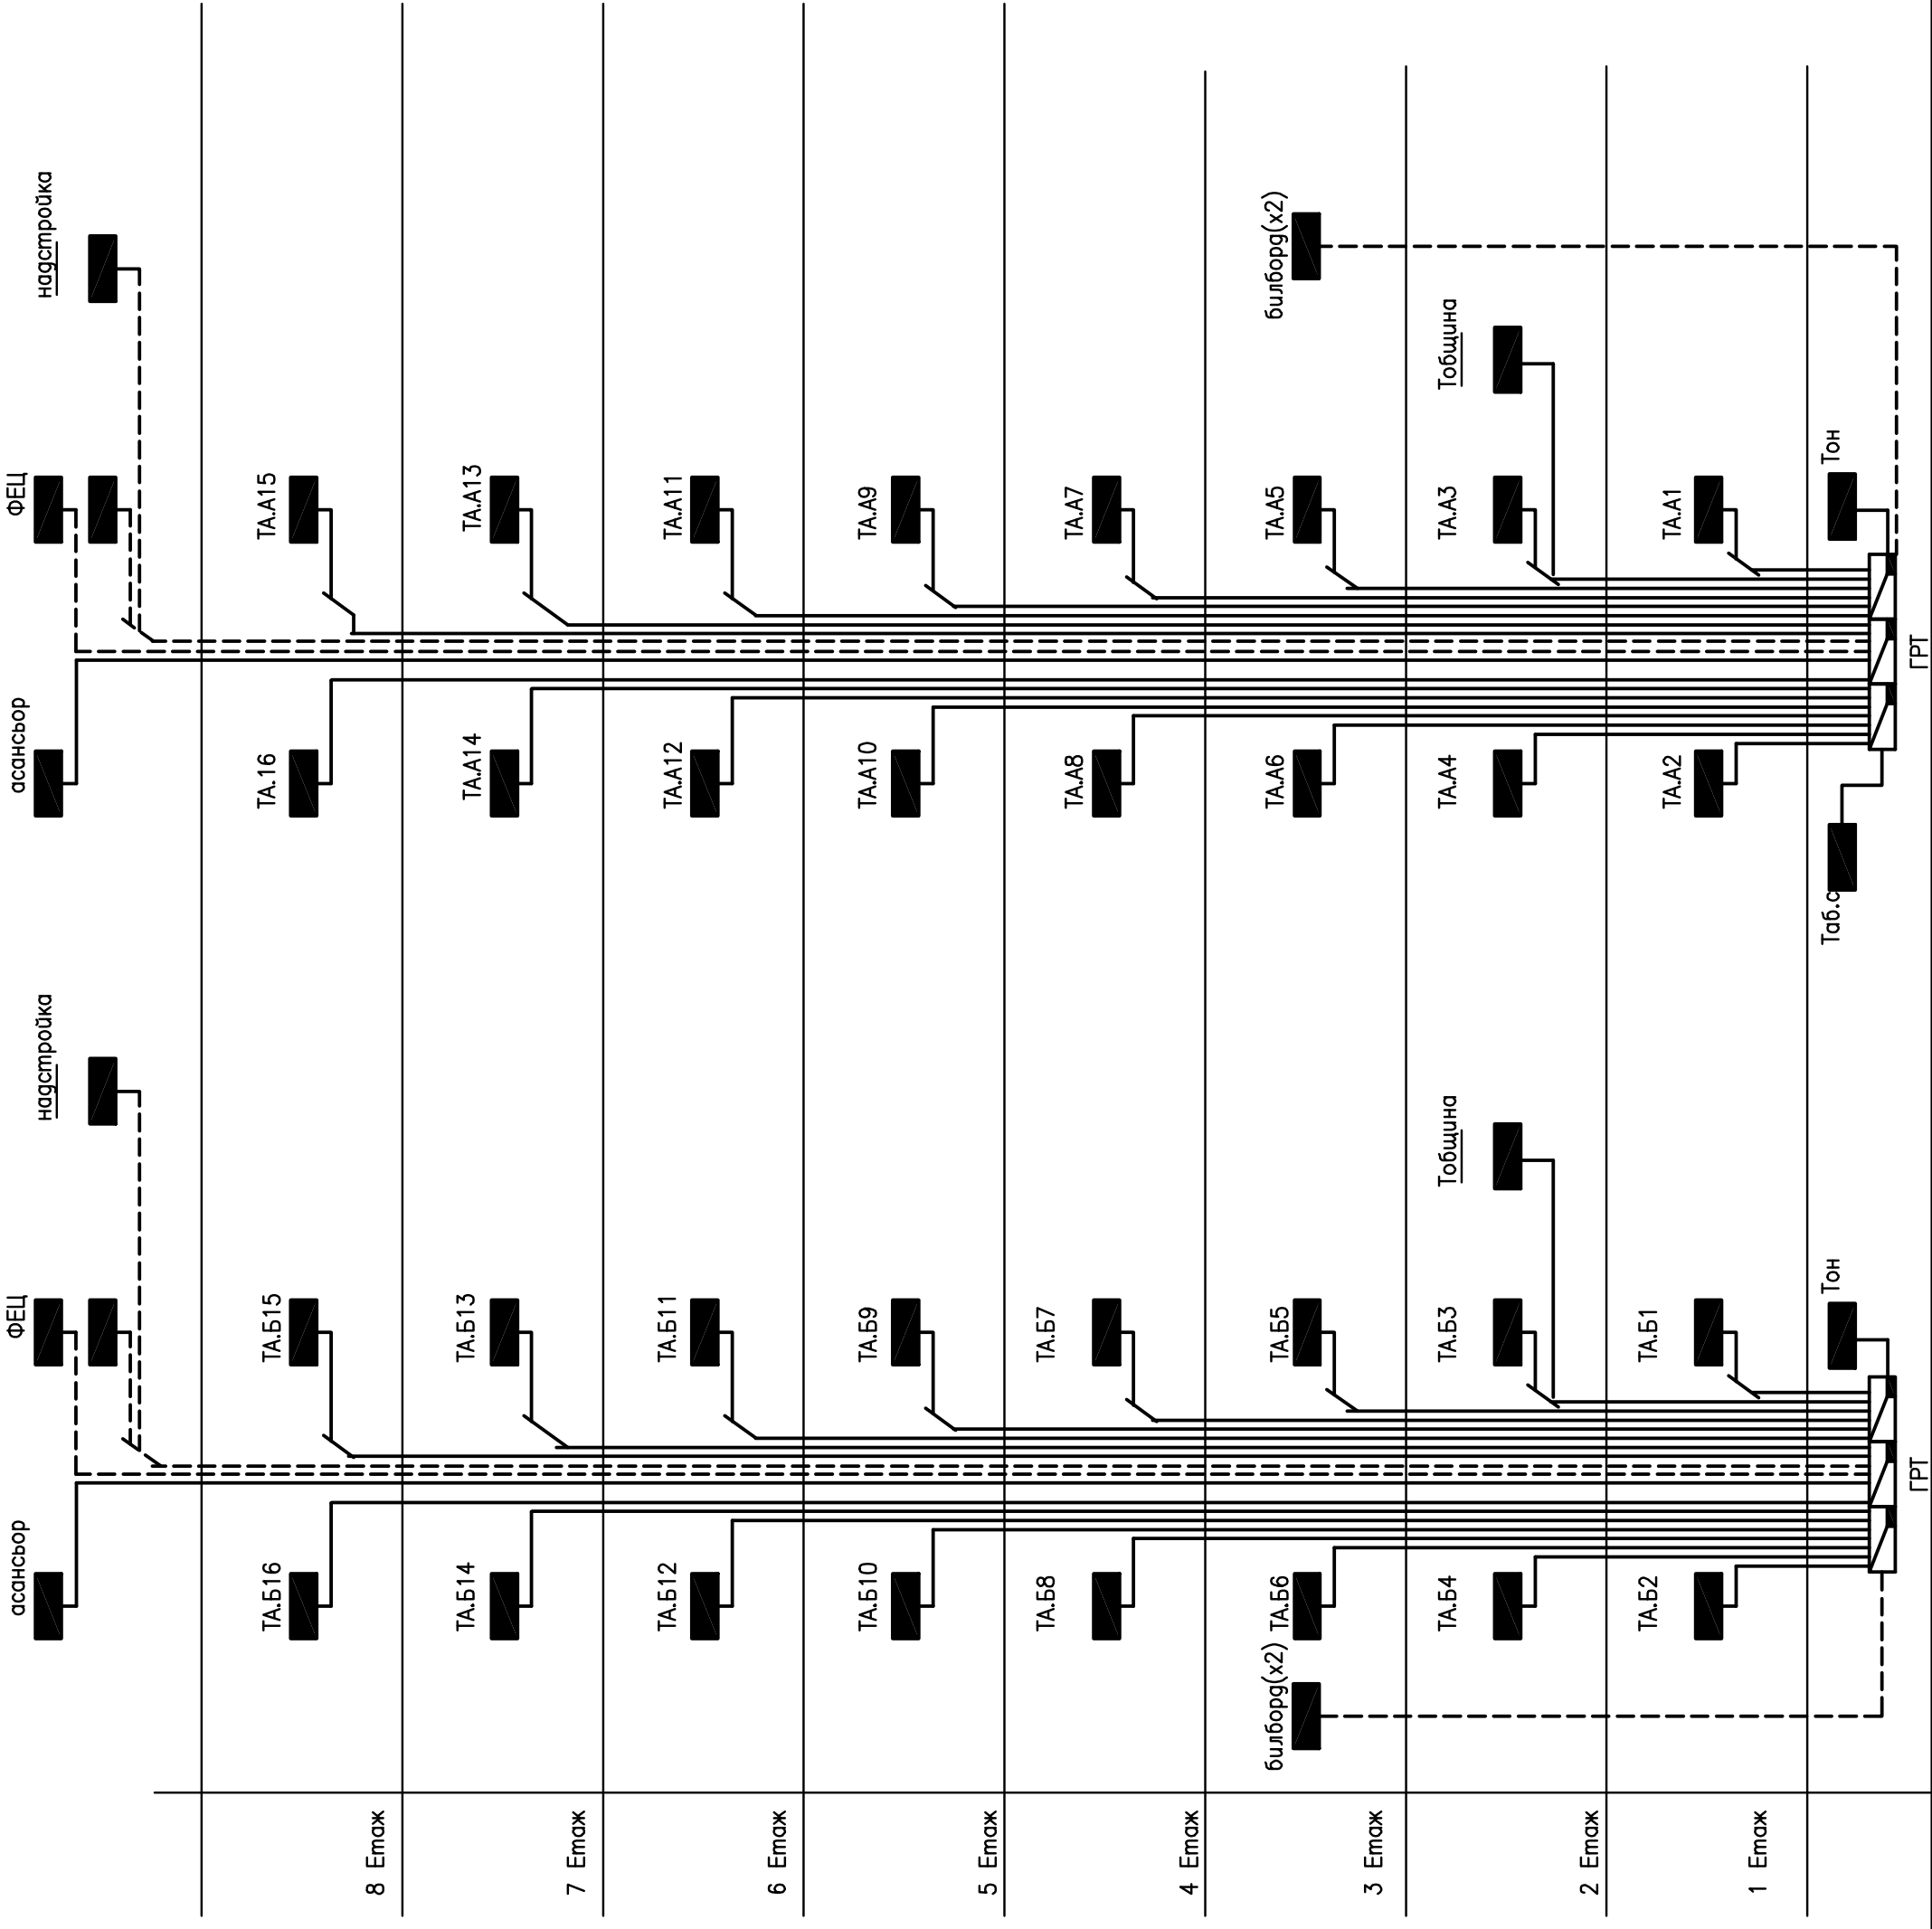

- Захранващи линии:
 - За апартаменти – СВТ 3x10
 - За общи нужди – СВТ 3x10
 - За община – СВТ 3x6
 - За абонатна – СВТ 5x6
 - За асансьор – СВТ 5x10
 - За билбордове – СВТ 3x10
 - За асансьор – СВТ 5x10

СЪГЛАСУВАНИ ПРОЕКТАНТИ		ПОДПИС	ДАТА
АРХИТЕКТУРА	арх. Николай Гълъбов		
КОНСТРУКЦИИ	инж. Илия Митев		
КТК	инж. Занко Димитров		
В и К	инж. Диана Кукурина		
ОВ	инж. Ирина Петрунова		
ЕЛЕКТРО	инж. Борис Камиларов		
ПБЗ	проф. инж. Гочо Гочев		
ПБ	Антонела Цуева		
СЪГЛАСУВАЛ ИНВЕСТИТОР		ПОДПИС	ДАТА
Столична Община			
ПРОЕКТАНТИ		ПОДПИС	ДАТА
ГЛ. ПРОЕКТАНТ	арх. Николай Гълъбов		
ПРОЕКТАНТ	инж. Борис Камиларов		
ИНВЕСТИТОР		Столична Община	
ПРОЕКТ			
ТИПОВ ПРОЕКТ ЗА САНИРАНЕ И ЕНЕРГИЙНО ОБНОВЯВАНЕ НА СГРАДНИЯ ФОНД В ГР. СОФИЯ			
ОБЕКТ	БЛОК V 34-23	Бс-VIII-СФ Строителна система	ЧАСТ Електро
ЧЕРТЕЖ	БЛОК-СХЕМА СИЛОВА		ФАЗА
АДРЕС			ПП
РЕВИЗИОНЕН ИНДЕКС		ДАТА	МАЩАБ
1	2	3	4
5	6	7	8
		III.2013	1:100
СТУДИО Н-65 ЕООД			Е1