


ЛЕГЕНДА

	Главно разпределително табло
	Разпределително табло
	Апартаментно табло
	Ключ-карта

Залележа:

1. Инсталациите са проектирани с кабел ПВ и СВТ -- трипроводни, като третото жило се използва за заземление.
2. Инсталациите са проектирани в предпазни PVC тръби скрито под мазилката

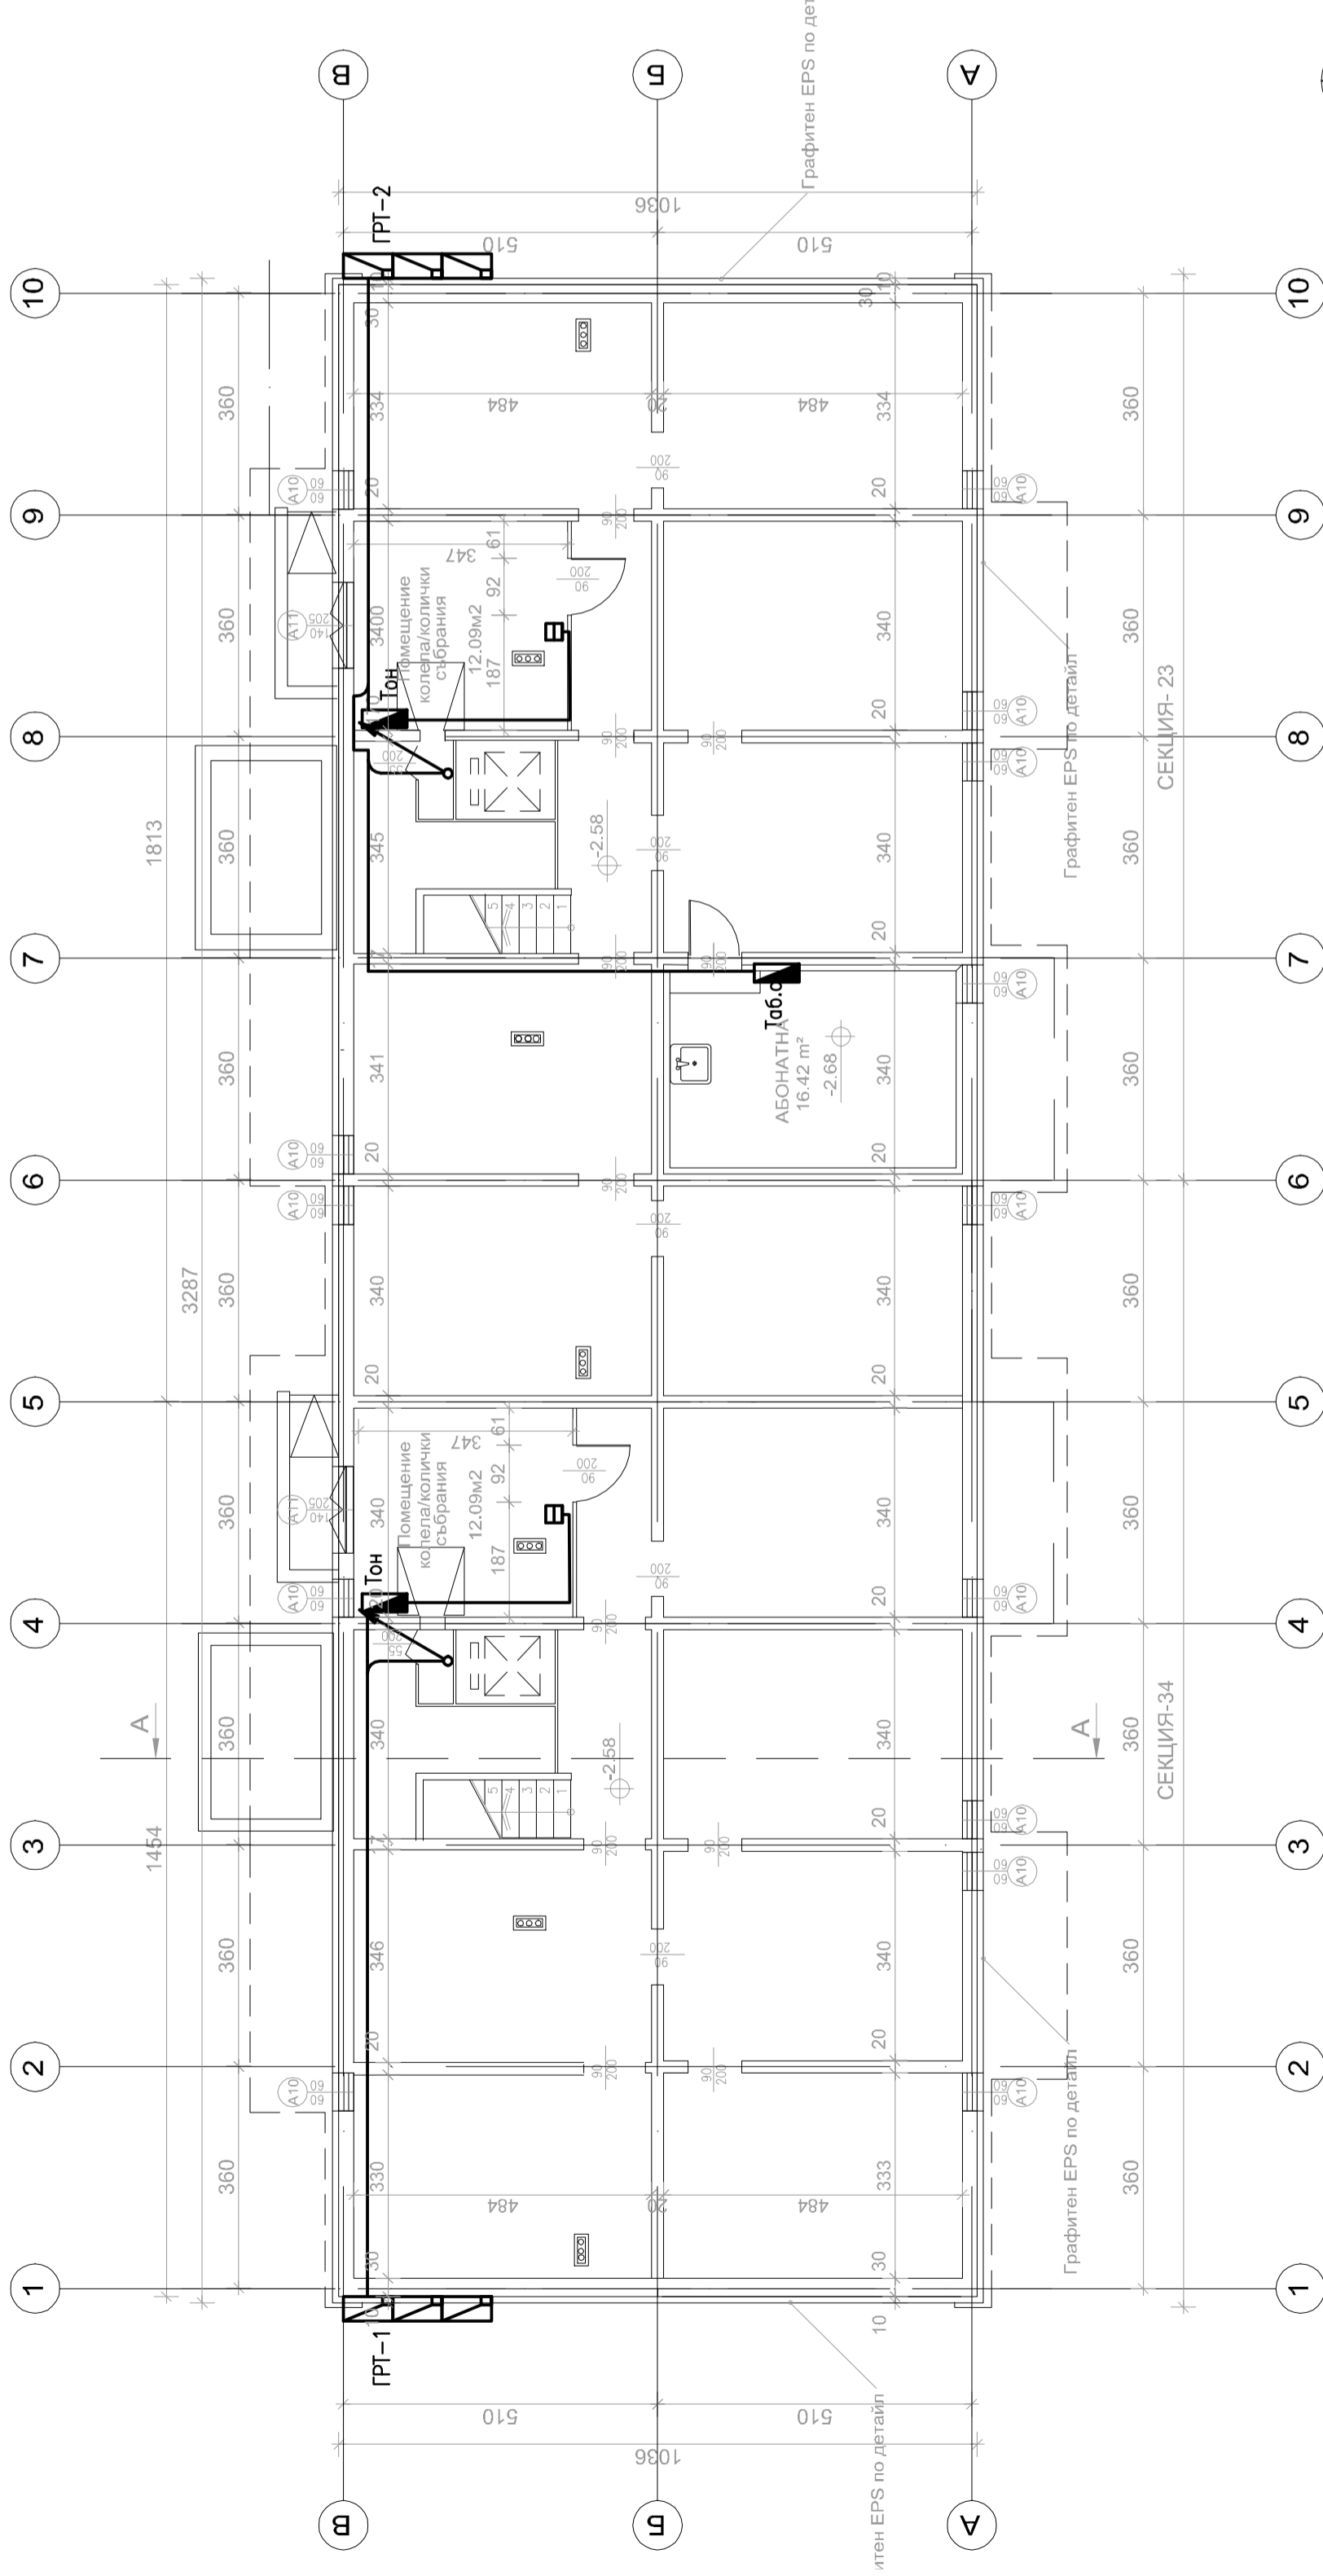

СЪГЛАСУВАЛИ	ПРОЕКТАНТИ	ПОДПИС	ДАТА
АРХИТЕКТУРА	арх. Николай Гълъбов		
КОНСТРУКЦИИ	инж. Илия Милев		
КТК	инж. Занко Димитров		
В и К	инж. Дарина Куурина		
ОВ	инж. Ирина Петрунова		
ЕЛЕКТРО	инж. Борис Камиларов		
ПБЗ	проф. инж. Гочо Гочев		
ПБ	Атмосфена Цукева		
СЪГЛАСУВАЛ	ИНВЕСТИТОР	ПОДПИС	ДАТА
Словачка Община			
ПРОЕКТАНТИ	ПОДПИС	ДАТА	
ПЛ. ПРОЕКТАНТ	арх. Николай Гълъбов		
ПРОЕКТАНТ	инж. Борис Камиларов		
ИНВЕСТИТОР	Словачка Община		
ПРОЕКТ	ТИПОВ ПРОЕКТ ЗА САНИРАНЕ И ЕНЕРГИЙНО ОБНОВЯВАНЕ НА СТРАДИЯ ИЛИЯ В ГР. СОВИЯ		
ОБЕКТ	БЛОК V 34-23	ЧАСТ Електро	Електро
ЧЕРТЕЖ	ЗАКРАЙВАЩИ ЛИНИИ-СУТЕРЕН		
АДРЕС	Словачка Община		
РЕВИЗИОНЕН ИНДЕКС	ДАТА	МАЩАБ	
1	III.2013	1:100	
СТУДИО Н-65 ЕООД			
<b>E9</b>			