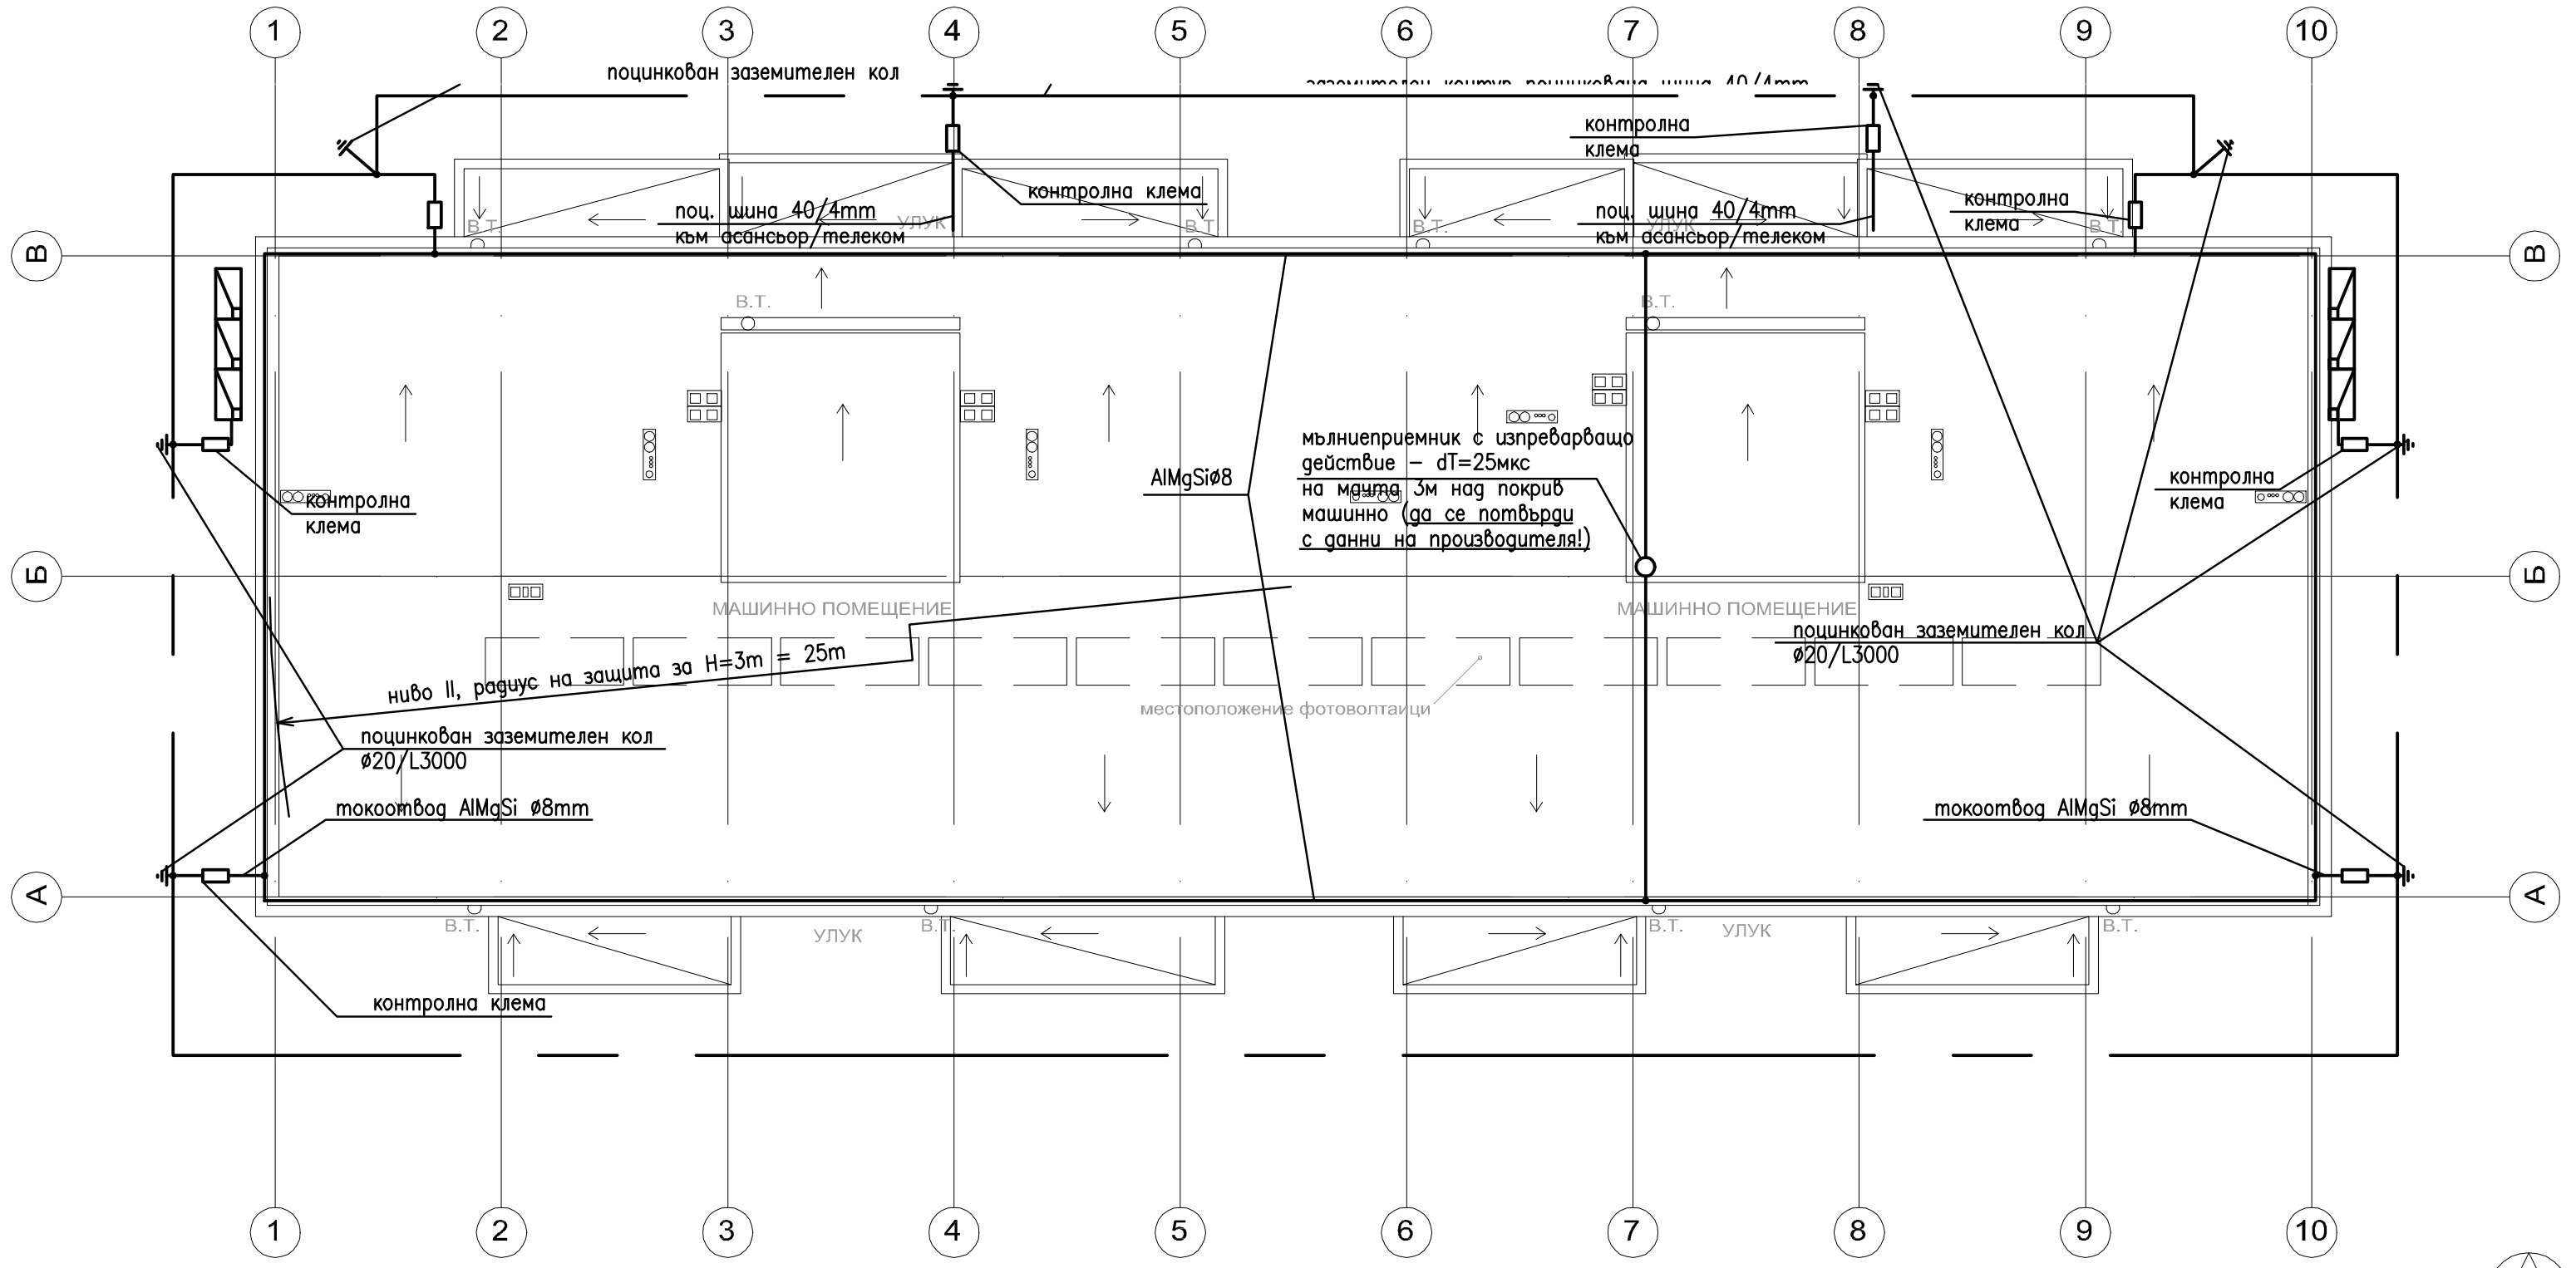

СЪГЛАСУВАЛИ ПРОЕКТАНТИ		ПОДПИС	ДАТА
АРХИТЕКТУРА	арх. Николай Гълъбов		
КОНСТРУКЦИИ	инж. Илия Митев		
КТК	инж. Зонко Димитров		
В и К	инж. Диана Кукурина		
ОВ	инж. Ирина Петрунова		
ЕЛЕКТРО	инж. Борис Камиларов		
ПБЗ	проф.инж. Гочо Гочев		
ПБ	Антоанела Цукева		

СЪГЛАСУВАЛ ИНВЕСТИТОР	ПОДПИС	ДАТА
Столична Община		

ПРОЕКТАНТИ		ПОДПИС	ДАТА
ГЛ. ПРОЕКТАНТ	арх. Николай Гълъбов		
ПРОЕКТАНТ	инж. Борис Камиларов		

ИНВЕСТИТОР	Столична Община		
ПРОЕКТ	ТИПОВ ПРОЕКТ ЗА САНИРАНЕ И ЕНЕРГИЙНО ОБНОВЯВАНЕ НА СГРАДНИЯ ФОНД В ГР. СОФИЯ		
ОБЕКТ	БЛОК V 34–23	Бс–VIII–СФ Строителна система	ЧАСТ Електро
ЧЕРТЕЖ	МЪЛНИЕЗАЩИТА И ЗАЗЕМЛЕНИЕ		ФАЗА ТП
АДРЕС			
РЕВИЗИОНЕН ИНДЕКС 1 2 3 4 5 6 7 8		ДАТА III.2013	МАЩАБ 1:100

СТУДИО Н-65 ЕООД

E17

A2x2–1014/420

\\fs\Projects\Nikolai.Galabov\Panel Buildings\00-Work\12-EXtefs\V1EG_V.dwg, EG-1, 22.3.2013 10:12:55, DesignJet 4500C C4716A.pc3