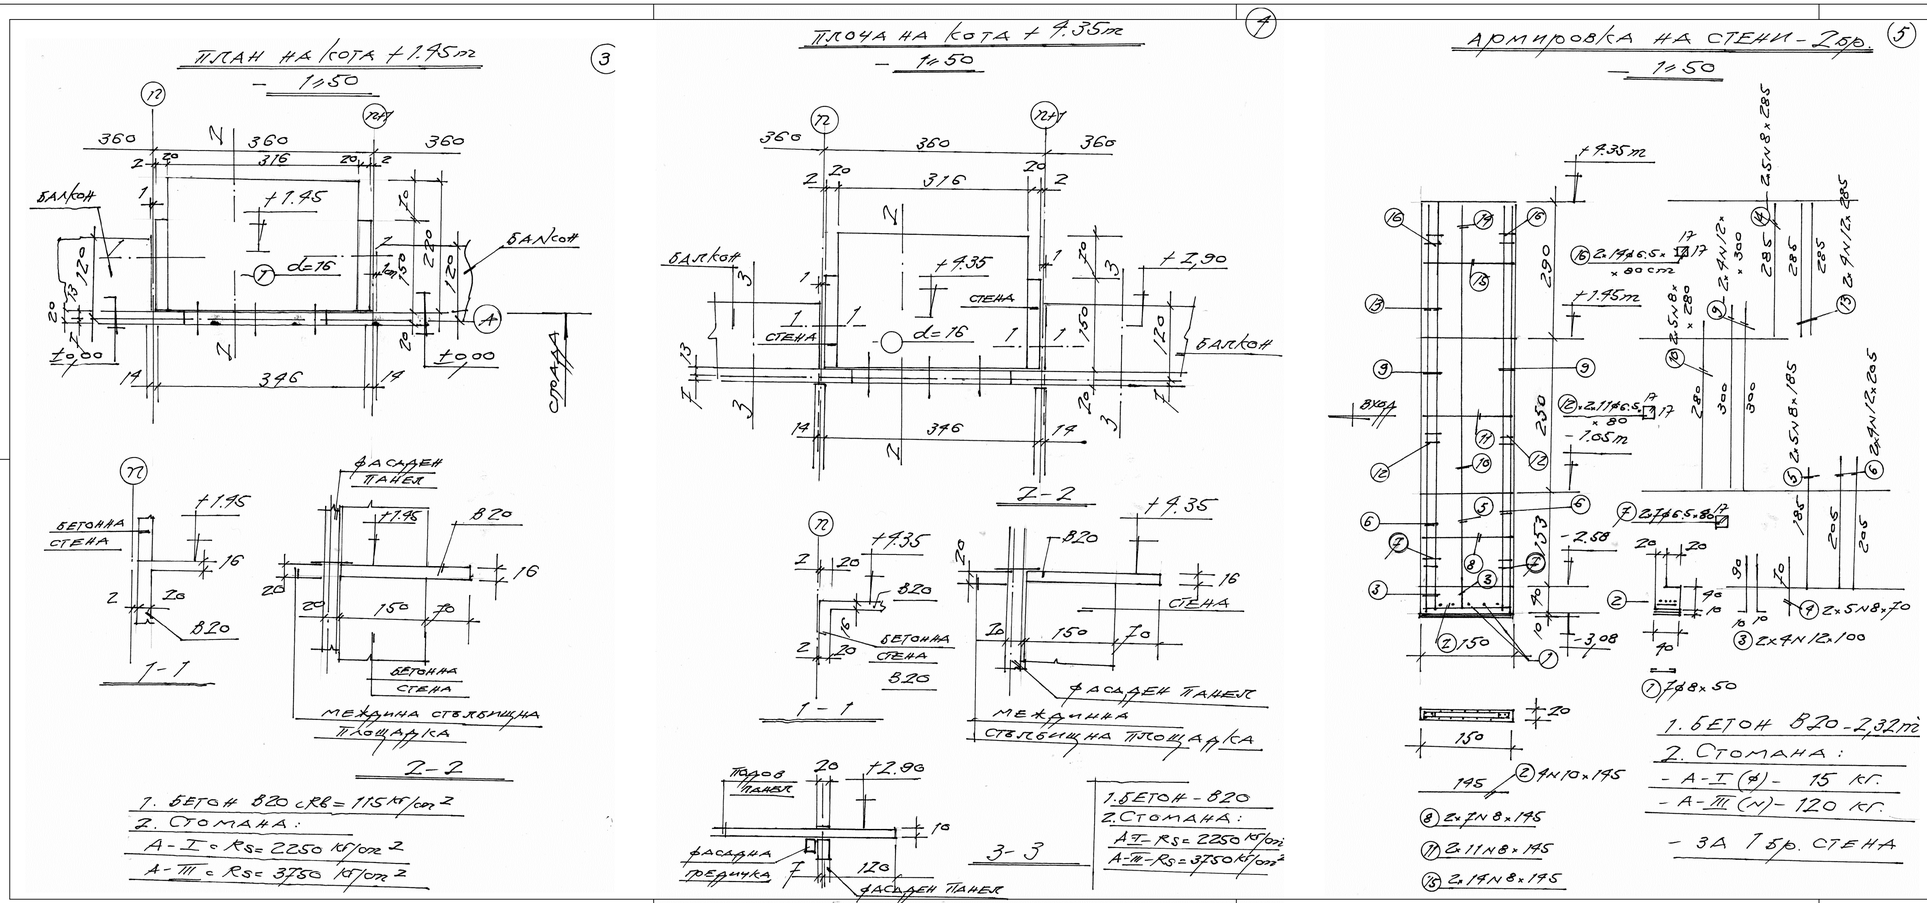

ЗАБЕЛЕЖКА

1. При изпълнението на всички видове работи да се спазват изискванията на действащите в момента на строителство ПИПСМР.
2. При изпълнение да се взимат размери от място!
3. Всички съществуващи парапети на балкони се премахват!
4. Съществуващите дограми се премахват на всички места, освен при зимни градини!
5. Предвижда се изпълнението на нови отвори в подова панела стълбищна площадка, така както е показано в част ОВК.
6. Да се работи съвместно с проектите по част "Архитектура", "ОВК", "ВиК" и "Електро". Чертежът да се гледа съвместно с всички чертежи на съответното ниво.

СЪГЛАСУВАЛИ ПРОЕКТАНТИ		ПОДПИС	ДАТА
АРХИТЕКТУРА	арх. Николай Гълъбов		
КОНСТРУКЦИИ	инж. Илия Митев		
КТК	инж. Зонко Димитров		
В и К	инж. Диана Кукурина		
ОВ	инж. Ирина Петрунова		
ЕЛЕКТРО	инж. Борис Камиларов		
ПБЗ	проф.инж. Гочо Гочев		
ПБ	инж. Антоанела Цукева		

СЪГЛАСУВАЛ ИНВЕСТИТОР	ПОДПИС	ДАТА
Столична Община		

ПРОЕКТАНТИ		ПОДПИС	ДАТА
ГЛ. ПРОЕКТАНТ	арх. Николай Гълъбов		
ПРОЕКТАНТ	инж. Илия Митев		
КТК	инж. Зонко Димитров		

ИНВЕСТИТОР	Столична Община		
ПРОЕКТ	ТИПОВ ПРОЕКТ ЗА САНИРАНЕ И ЕНЕРГИЙНО ОБНОВЯВАНЕ НА СГРАДНИЯ ФОНД В ГР. СОФИЯ		
ОБЕКТ	БЛОК V 34–23	Строителна система БС-VIII-Ср	ЧАСТ Конструктивна
ЧЕРТЕЖ	ПЛАН НА КОТА +1.45, ПЛОЧА НА КОТА +4.35, АРМИРОВКА НА СТЕНИ		ФАЗА ТП
РЕВИЗИОНЕН ИНДЕКС 1 2 3 4 5 6 7 8		ДАТА III.2013	МАЩАБ 1:50

СТУДИО Н-65 ЕООД

К 02